



MAPA DO CEŁÓW PROJEKTOWYCH

m.Świdwin, obr. Kluczkowo, dz. 451/1			Geodezja i Kartografia Zdzisław Gąsieniec ul. Wajana Polskiego 42 78-300 Świdwin tel. 507 785 275 e-mail: g.gasieniec@wp.pl
Jednostka ewidencyjna	identyfikator nazwa	321808_8 Świdwin	
Obręb ewidencyjny	identyfikator nazwa	321808_2.0078 Kluczkowo	
SKALA: 1:500			
Układ współrzędnych: Układ "2000/15"			
Poziom odniesienia wysokości: Uśredniony EVRF3200			
Oznaczenia kancelaryjne zgłoszenia pracy geodetycznej GG.6540.113.2023			
Mapa do celów projekt. została wykonana bez ustalania obciążeń służebnościami gruntowymi o których mowa w Rozp.Min.Spraw Wew. i Admin. z dn.09.11.2011r.(Dz.U.2011 nr 253,1572)-per.80pkt6.			
Informacje dodatkowe: 1. - - - - - zakres pomiaru. 2. Mapa nadesła się do celów projektowych w zakresie pomiaru.			
			Geodeta Uprawniony Inż. Mariusz Gąsieniec Świadectwo MGPIB Nr 7475

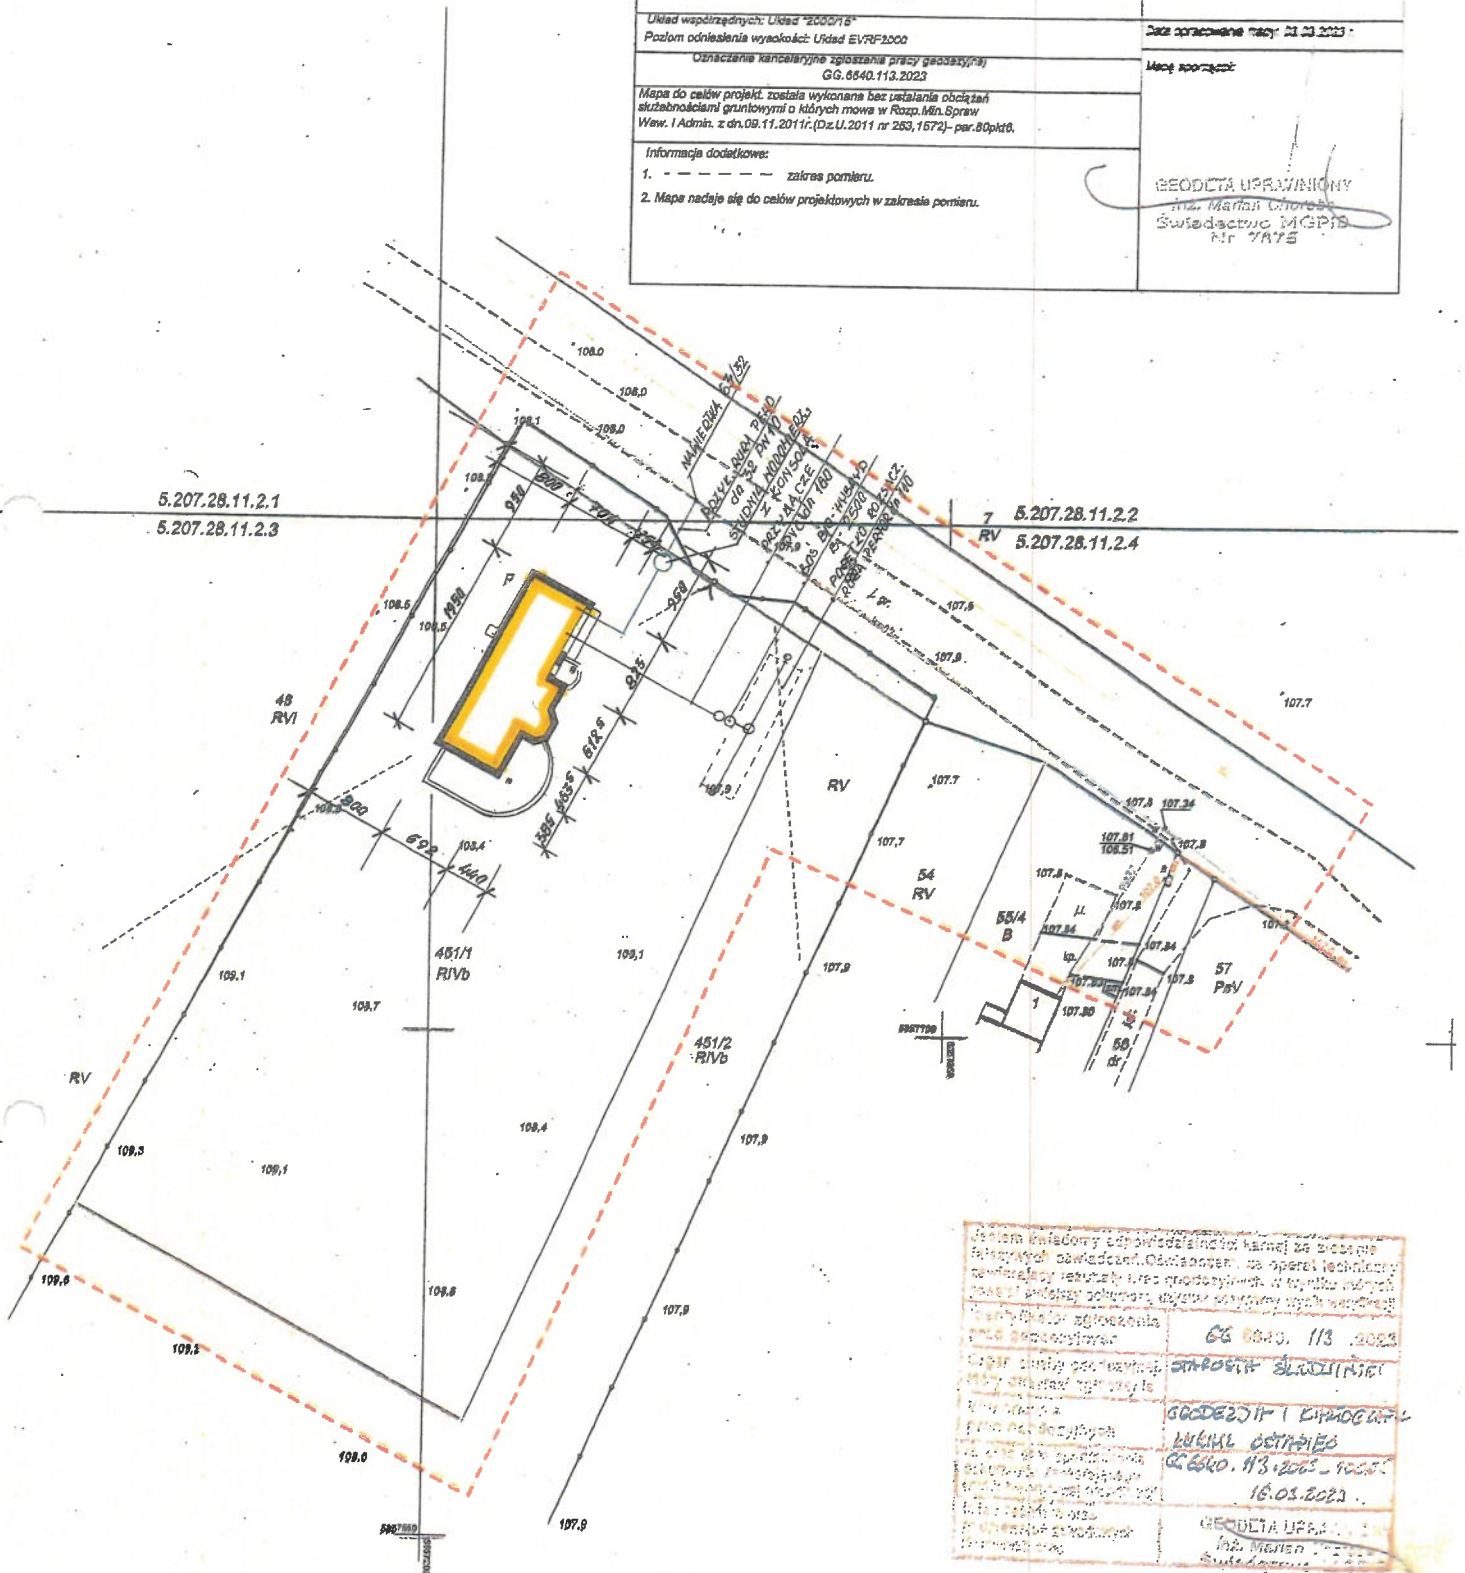

System ewidencyjny odpowiadający danej ze sposobie	
Rozpoznano, obliczono, na operat techniczny	
Geodeta Uprawniony	
GG.6540.113.2023	
Geodeta Uprawniony	
Inż. Mariusz Gąsieniec	
Świadectwo MGPIB	
Nr 7475	
16.03.2023	
Geodeta Uprawniony	
Inż. Mariusz Gąsieniec	
Świadectwo MGPIB	
Nr 7475	

PROJEKT ZAGOSPODAROWANIA TERENU BUDOWY DOMU MIESZKALNEGO JEDNORODZINNEGO WRAZ Z INFRASTRUKTURĄ TECHNICZNĄ NA DZIAŁCE NR 451/1 W OBRĘBIE KLUCZKOWO, GMINA ŚWIDWIN	
INWESTOR: WERONIKA KOŁAKOWSKA, KLUCZKOWO 18, 78-300 KLUCZKOWO	
PROJEKT ZAGOSPODAROWANIA TERENU	
PROJEKTOWAŁ: ARCHITEKTURA:	OPR. 03.2023 SKALA 1:500 RYS.NR 1Z
MGR. INŻ. GRAŻYNA HAMERSKIA AP/MB/3009/51/81 Inżynier Hamerska	

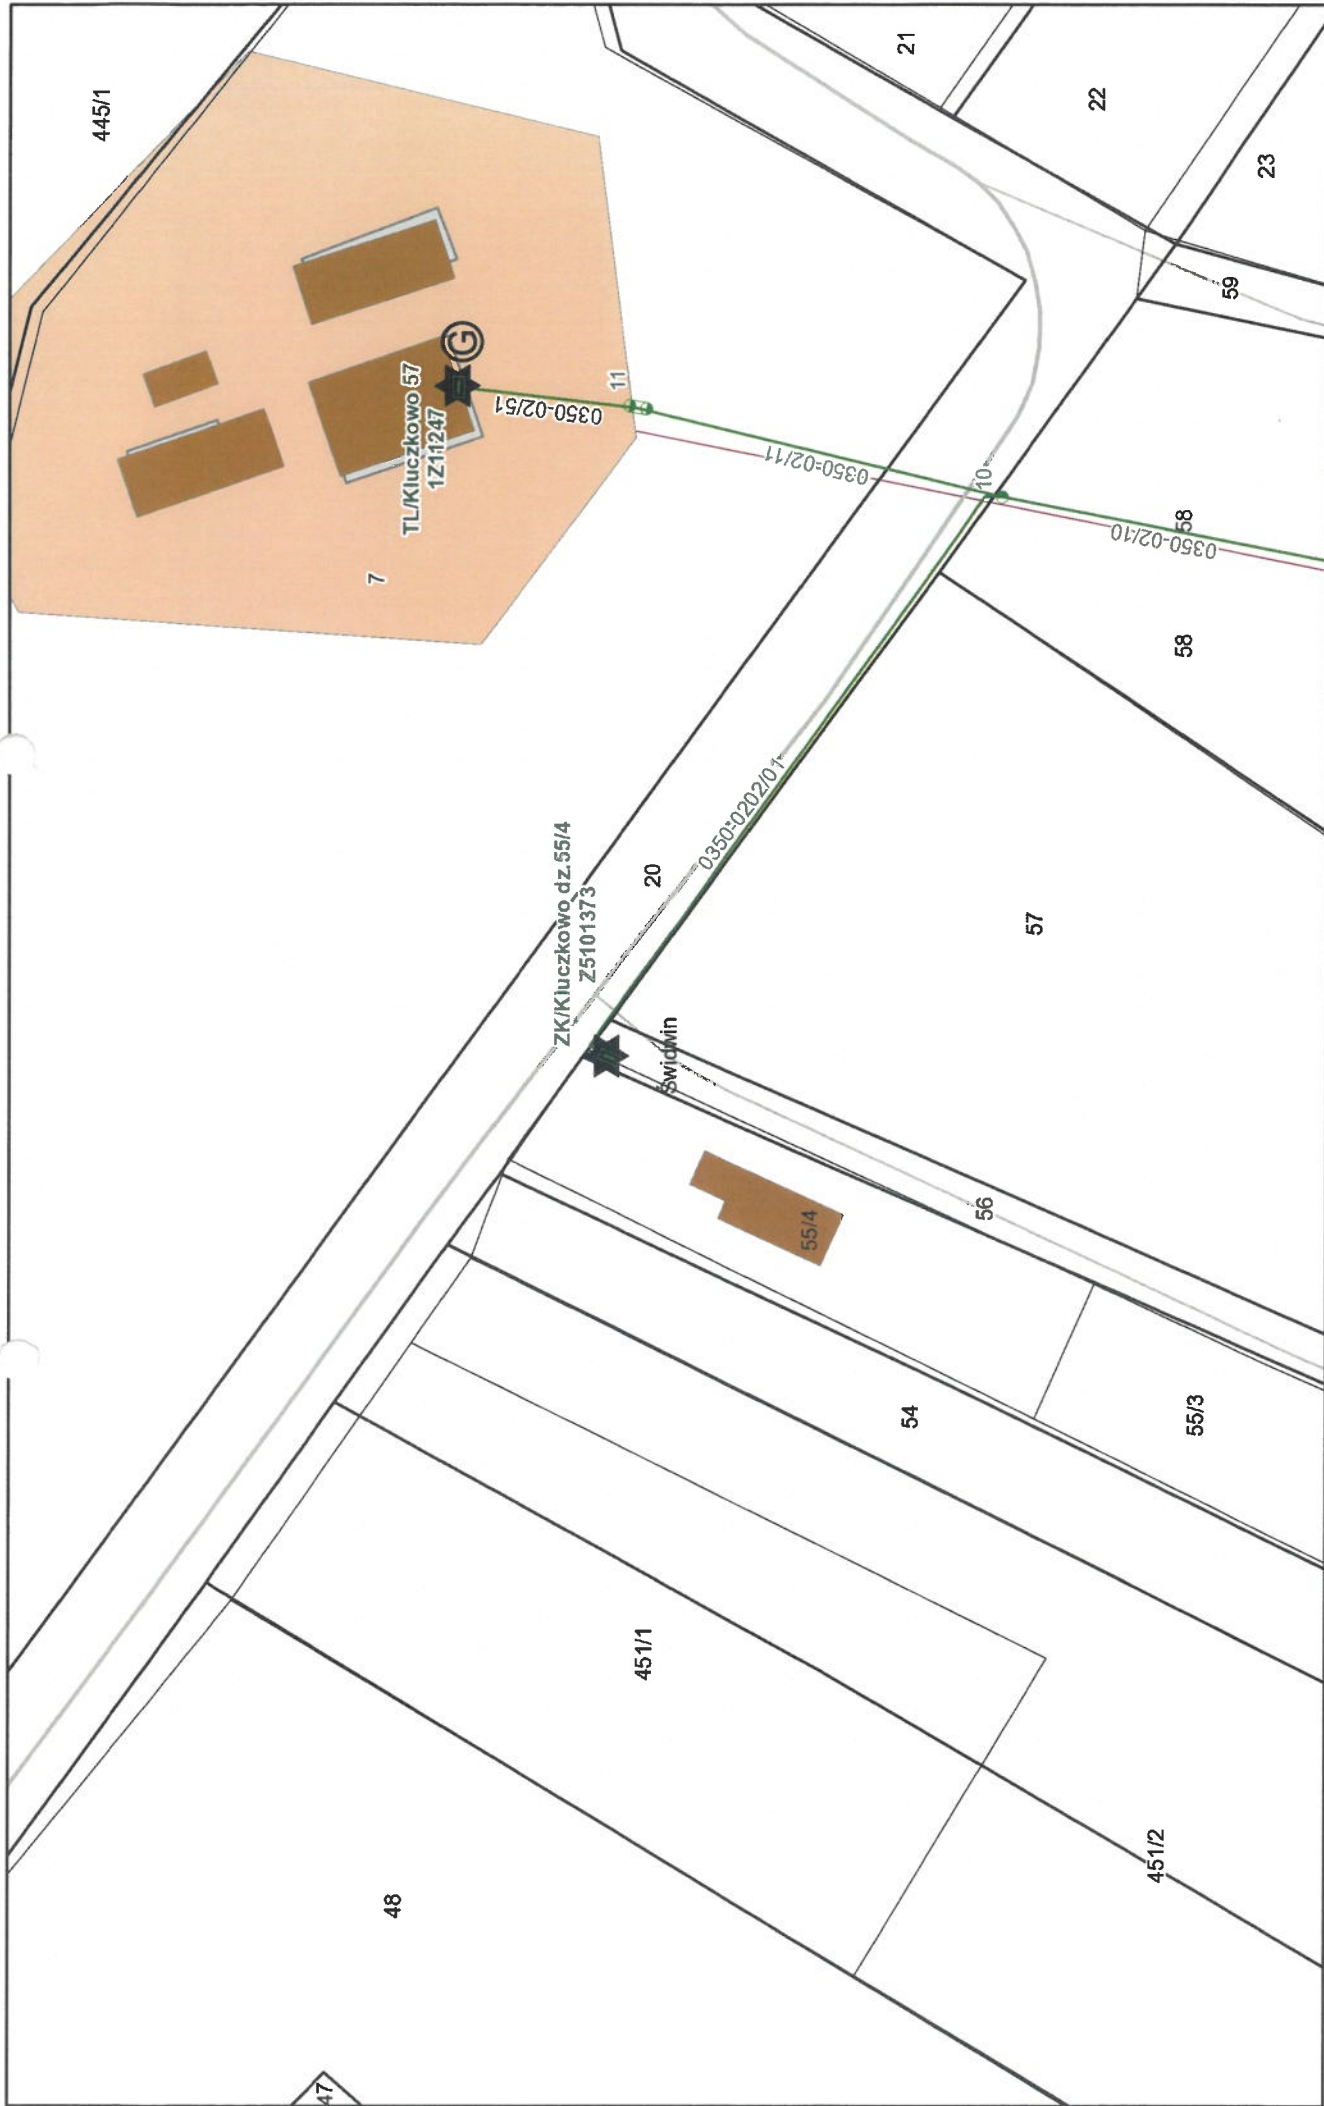

kwietnia 9, 2025

1:887

