


Skala 1: 500

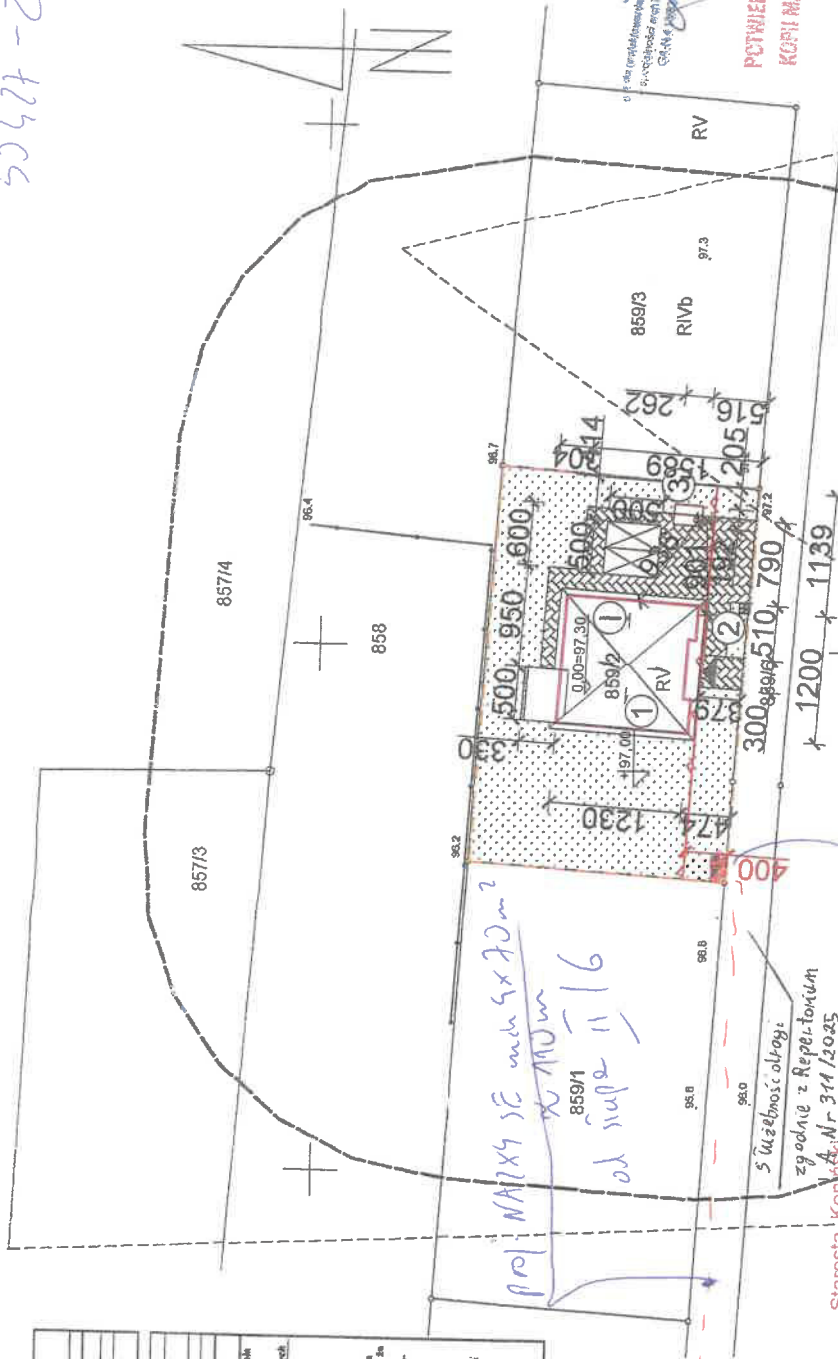







2-429CS

[illegible]

- Legenda:**
1. Projektowany budynek mieszkalny jednorodzinny
  2. Projektowane miejsca na odpady śmieci
  3. Projektowany bezosobowy zbiornik na nieczystości ciekłe o pojemności  $V = 10\text{ m}^3$
- projektowany budynek mieszkalny jednorodzinny
  - granice działki
  - nieprzekraczalna linia zabudowy
  - projektowana powierzchnia utwardzona
  - projektowana zielen
  - projektowane schody i tarasy
  - projektowane miejsca postojowe 2,5 m x 5,0 m
  - wejścia do budynku

BILANS DO PROJEKTU ZAGOSPODAROWANIA TERENU	
Nazwa:	Powierzchnia:
Plot. zabudowy projektowanego budynku mieszkalnego jednorodinnego	144,49 m <sup>2</sup>
Nakładka plot. budynku mieszkalnego jednorodinnego	904,60 m <sup>2</sup>
Powierzchnia asfaltu nr 0592	900,00 m <sup>2</sup>
Powierzchnia biologicznie czynna szan projektowany	563,36 m <sup>2</sup>
Przebiegnięta powierzchnia utwardzona	197,21 m <sup>2</sup>
Projektowana powierzchnia teras i schodów	21,94 m <sup>2</sup>

<b>ROZABUD</b> Andrzej Różański USŁUGI TECHNICZNE I BUDOWLANE		tel. 501 371 263 e-mail: andrzejrozański@interia.pl 62-510 Konin, Aluja 1 Majja 3A	
Projektant główny: Inż. Jan Chorbiński	nr uprawnień: uprawnienia do projektowania i nadzoru nad budownictwem w zakresie: architektura nr uprawnień: 13020/2013/13020	Podpis: 	Podpis: 
Asystent projektanta: Inż. Jakub Różański	nr uprawnień: nr uprawnień: 13020/2013/13020	Podpis: 	Podpis: 
Opracował: Inż. Inz. Andrzej Różański	nr uprawnień: uprawnienia do nadzoru nad budownictwem w zakresie: architektura nr uprawnień: 13020/2013/13020	Podpis: 	Podpis: 
Nazwa zamierzenia budowlanego:			
BUDOWA BUDYNKU MIESZKALNEGO JEDNORODZINNEGO			
Tytuł rysunku: PROJEKT ZAGOSPODAROWANIA TERENU			
Inwestor: Magdalena Lencit ul. Słowackiego 4/3 62-500 Konin	Branża: ARCHITEKTURA Skala rys.: 1:500		
Adres inwestycji: obr. Stare Miasto dz nr. 859/2 gm. Stare Miasto	Data: III. 2025 nr rys.: P. 1		

RESEARCH AND DEVELOPMENT  
ENGINEERING AND DESIGN

Starosta Koniecki  
Niniejszy projekt zagospodarowania

z up. Starosty  
Joanna Przybylska  
Naczelnik Wydziału  
Architektury i Budownictwa