

powiat : koniński
jednostka ewidencyjna : 301009_2 SKULSK
obręb ewidencyjny : 0016 PIASKI
położenie obszaru opracowania: SKULSK, KWIATOWA

MAPA DO CELÓW PROJEKTOWYCH
Skala 1:500


Data opracowania mapy:	20-10-2025
Nazwa układu współrzędnych	prostopadłych płaskich
układ wysokości	2000/6
Identyfikator zgłoszenia prac geodezyjnych	PL-EVRF2007-NH
	Z.40600.4226.2025
Oznaczenie granic obszaru, który był aktualizowany	
Informacje o służebnościach gruntowych mających wpływ na zagospodarowanie gruntów, zlokalizowanych w granicach projektowanej inwestycji	Mapa została wykonana bez ustalenia obciążeń dotyczących służebności gruntowych ujawnionych w księgach wieczystych.

Oświadczam, że niniejszy dokument został opracowany w wyniku prac geodezyjnych i kartograficznych, których rezultaty zawiera operat techniczny pozytywnie zweryfikowany. Jednocześnie informuję, że jestem świadomy odpowiedzialności karnej za złożenie fałszywych oświadczeń.

Identyfikator zgłoszenia pracy geodezyjnej	Z.40600.4226.2025
Organ służby geodezyjnej, który otrzymał zgłoszenie	PODGIK w Koninie
Wykonawca prac geodezyjnych, nr uprawnień zawodowych, kierownik prac	Roman Janczak, 16420
Data i nr sporządzenia dokumentu zawierającego wynik pozytywnej weryfikacji	P.3010.2025.4217 z dnia 22.10.2025 r

GEODETA UPRAWNIONY ROMAN JANCZAK, Zezwolenie Nr 16420

Nie wyklucza się istnienia w terenie innych przewodów oraz sieci uzbrojenia terenu, które nie zostały zgłoszone do pomiaru w ramach geodezyjnej inwentaryzacji powykonawczej lub brak jest informacji w instytucjach branżowych

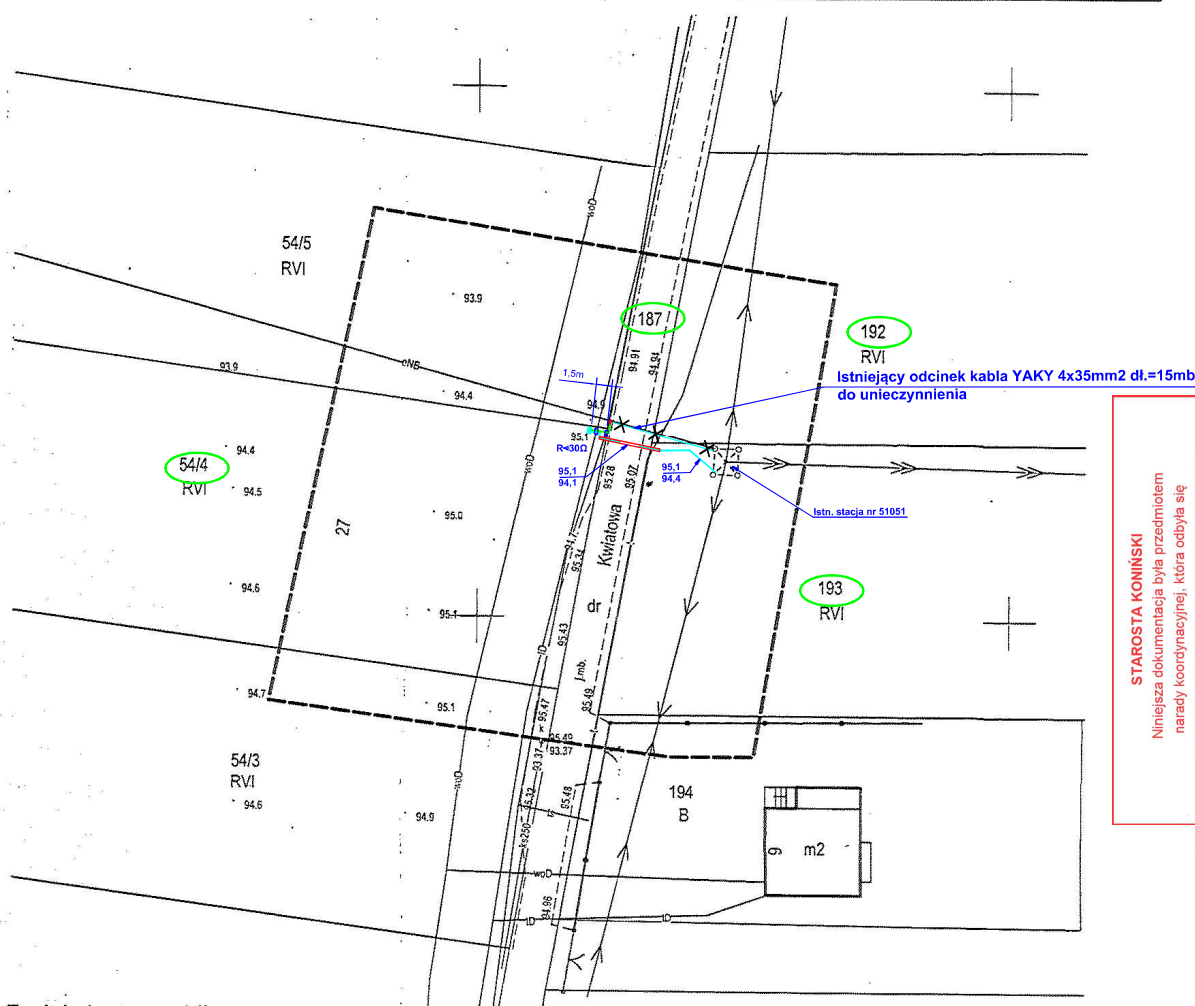

STAROSTA KONIŃSKI
Niniejsza dokumentacja była przedmiotem narady koordynacyjnej, która odbyła się za pomocą środków komunikacji elektronicznej
Data narady: 2025-10-28
Znak sprawy: MN.405.601.2025
Uwagi i zalecenia zostały zawarte w protokole z narady koordynacyjnej
Przewodniczący narady: Wiktor Rosiński

Podpis jest prawidłowy

Dokument podpisany przez Roman Janczak
Data: 2025-10-22
15:17:13 CEST

USŁUGI GEODEZYJNE
Roman Janczak
62-580 Grodziec, ul. Szkolna 13
tel. 63 248 53 35, 691 777 911
NIP 665-105-23-37, Regon 310220150
e-mail: roman.janczak@poczta.onet.pl

GEODETA UPRAWNIONY

Roman Janczak
Zezwolenie Nr 16420

Za zgodność z oryginałem

- - Proj. kabel NA2XY(YAKXS)4x120SE 0,6/1kV dł.=14/23mb
- - Proj. kabel NA2XY(YAKXS)4x35SE 0,6/1kV dł.=3/8mb
- - Proj. KRSN-P2/2F-NH2/2R-NH00/F szt. 1
- - Proj. przecisk - rura AROT SRS-110 dł.=6mb
- - Proj. przekop otwarty - rura AROT Ap-58 PS dł.=2x2=4mb
- ◆ - Proj. mufa kablowa LJSB-4X16-35-PL02 szt. 1

Objekt: Przyłącze kablowe do budynku mieszkalnego w m. Skulsk ul. Kwiatowa, obręb Piaski, gm. Skulsk, dz. nr 54/4 (OBI/45/2501367)

Branża: elektryczna **Rodzaj opracowania:** projekt budowlany

Nazwa rysunku: Projekt zagospodarowania terenu

Inwestor: Energa Operator SA

Projektował: mgr inż. Sławomir Ławniczak
WK/P/0257/PW/OE/15

Data: 10.2025 **Rysunek nr:** E01