



AM 30-I1 – RZUT PRZYZIEMIA  
skala 1:20

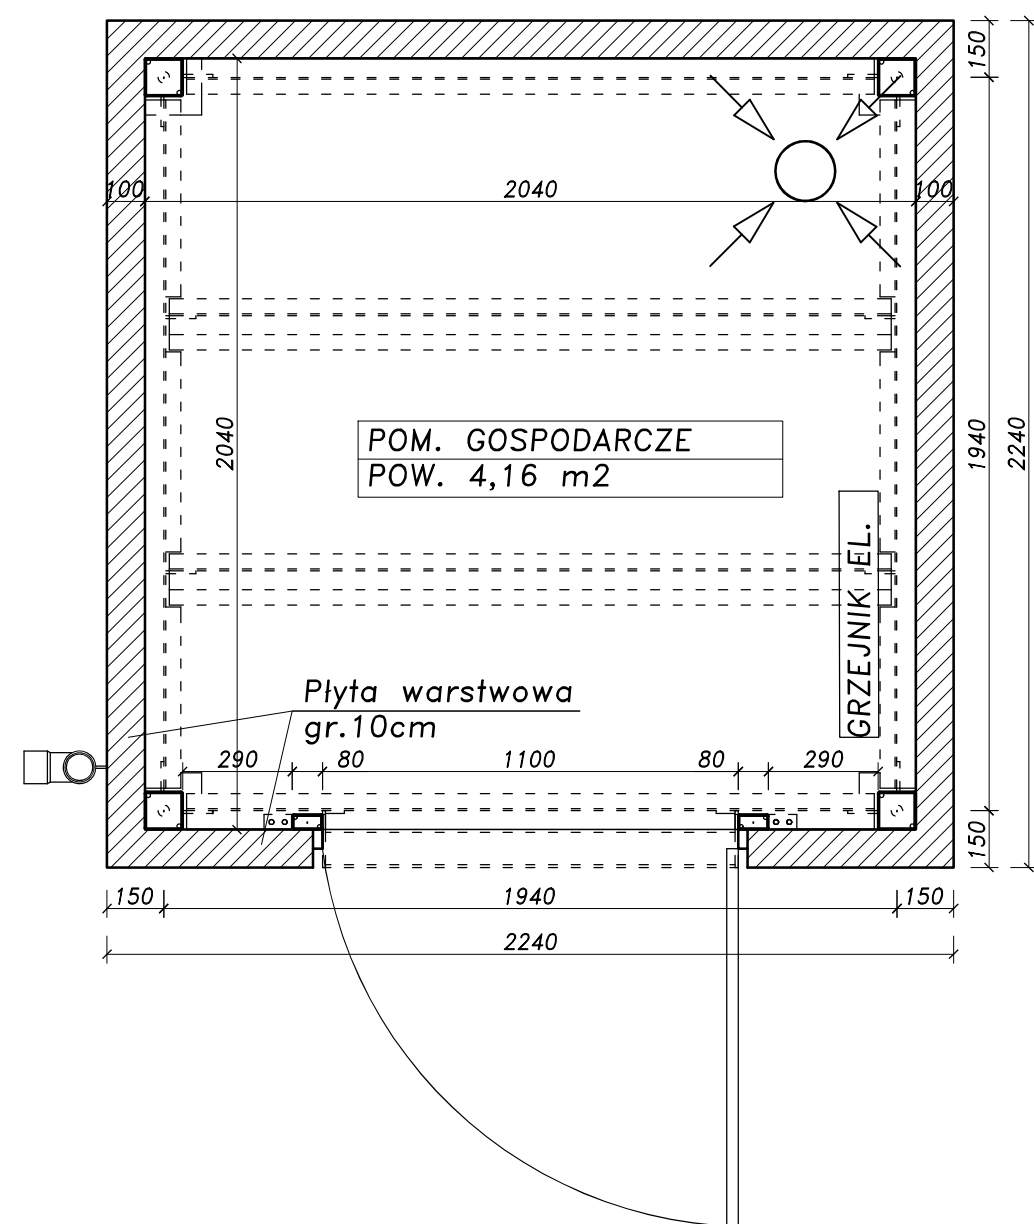

AM 30-I1 – RZUT DACHU  
skala 1:20

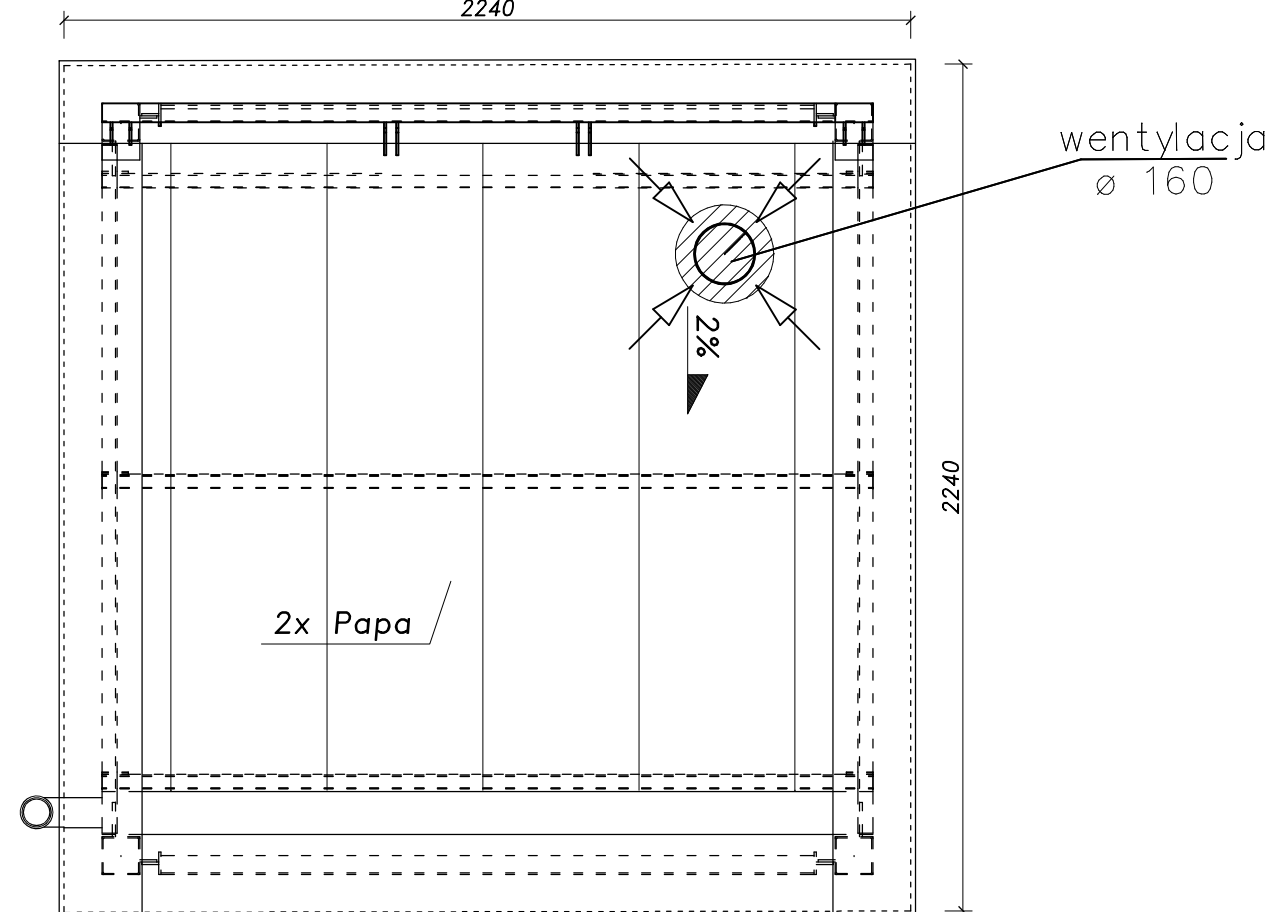

±0,00 =58.75 m.n.p.m



Agencja Inwestycyjna  
**SONGDAL Sp. z o.o.**  
60-628 Poznań, ul. Wojska Polskiego 84  
tel. 06 665 94 00, tel./fax 061 665 87 77



**ORLEN**  
Płock, ul. Chemików 7

Inwestor

Budowa stacji tankowania wodorem wraz z  
infrastrukturą techniczną  
ul. Toruńska 282 we Włocławku  
dz.nr 80/1 obr.ew. Azoty, jed.ew.046401\_1m.Włocławek

Projekt **ARCHITEKTONICZNO- BUDOWLANY**

Temat	RZUT I DACH KONTENERA GOSPODARCZEGO	01.24 Data
-------	--	---------------

Etap	PROJEKT BUDOWLANY	ARCHITEKTURA Branża	1:20 Skala
------	----------------------	------------------------	---------------

mgr inż. arch. Aleksandra Wąsiewicz-Gomoliszevska  
nr upr.WP-OIA/OKK/UpB/3/2007

Projektował

NR RYSUNKU

**A-01**