


# PROJEKT STAŁEJ ORGANIZACJI RUCHU

## UWAGI:

1. Wielkość znaków – stosować znaki małe szer. 60cm lub średnie szer. 80cm
2. Lokalizacja znaków – znaki umieszczać tak, aby odległość znaku od krawędzi korony drogi była nie mniejsza niż 0,5m. W przypadku, gdy warunki terenowe nie pozwalają na umieszczenie znaku poza koroną drogi, znak powinien być umieszczony na drogach w odległości nie mniejszej niż 0,50m od krawędzi jezdni.
3. Wysokość umieszczania znaków min. 2,0m, w przypadku chodników 2,20m
4. Folia odbłaskowa użyta na lica znaków – Typ 1.
5. Znaki muszą posiadać odpowiednie atesty dopuszczające do wykorzystania na drogach publicznych.  
Wielkość znaków, sposób umieszczania musi być zgodny z
6. Rozporządzeniem Ministra Infrastruktury z dnia 3 lipca 2003r. w sprawie szczegółowych warunków technicznych dla znaków i sygnałów drogowych oraz urządzeń bezpieczeństwa ruchu drogowego i warunków ich umieszczania na drogach;
7. Lokalizacja i sposób osadzenia znaków musi uwzględniać skrajnie drogi.
8. Prace ziemne należy wykonywać ręcznie ze zwróceniem szczególnej uwagi na kolizje z istniejącym uzbrojeniem terenu.
9. Wszystkie stosowane elementy montażowe i konstrukcyjne, słupy, uchwyty i śruby muszą być zabezpieczone antykorozyjnie przez ocynkowanie.

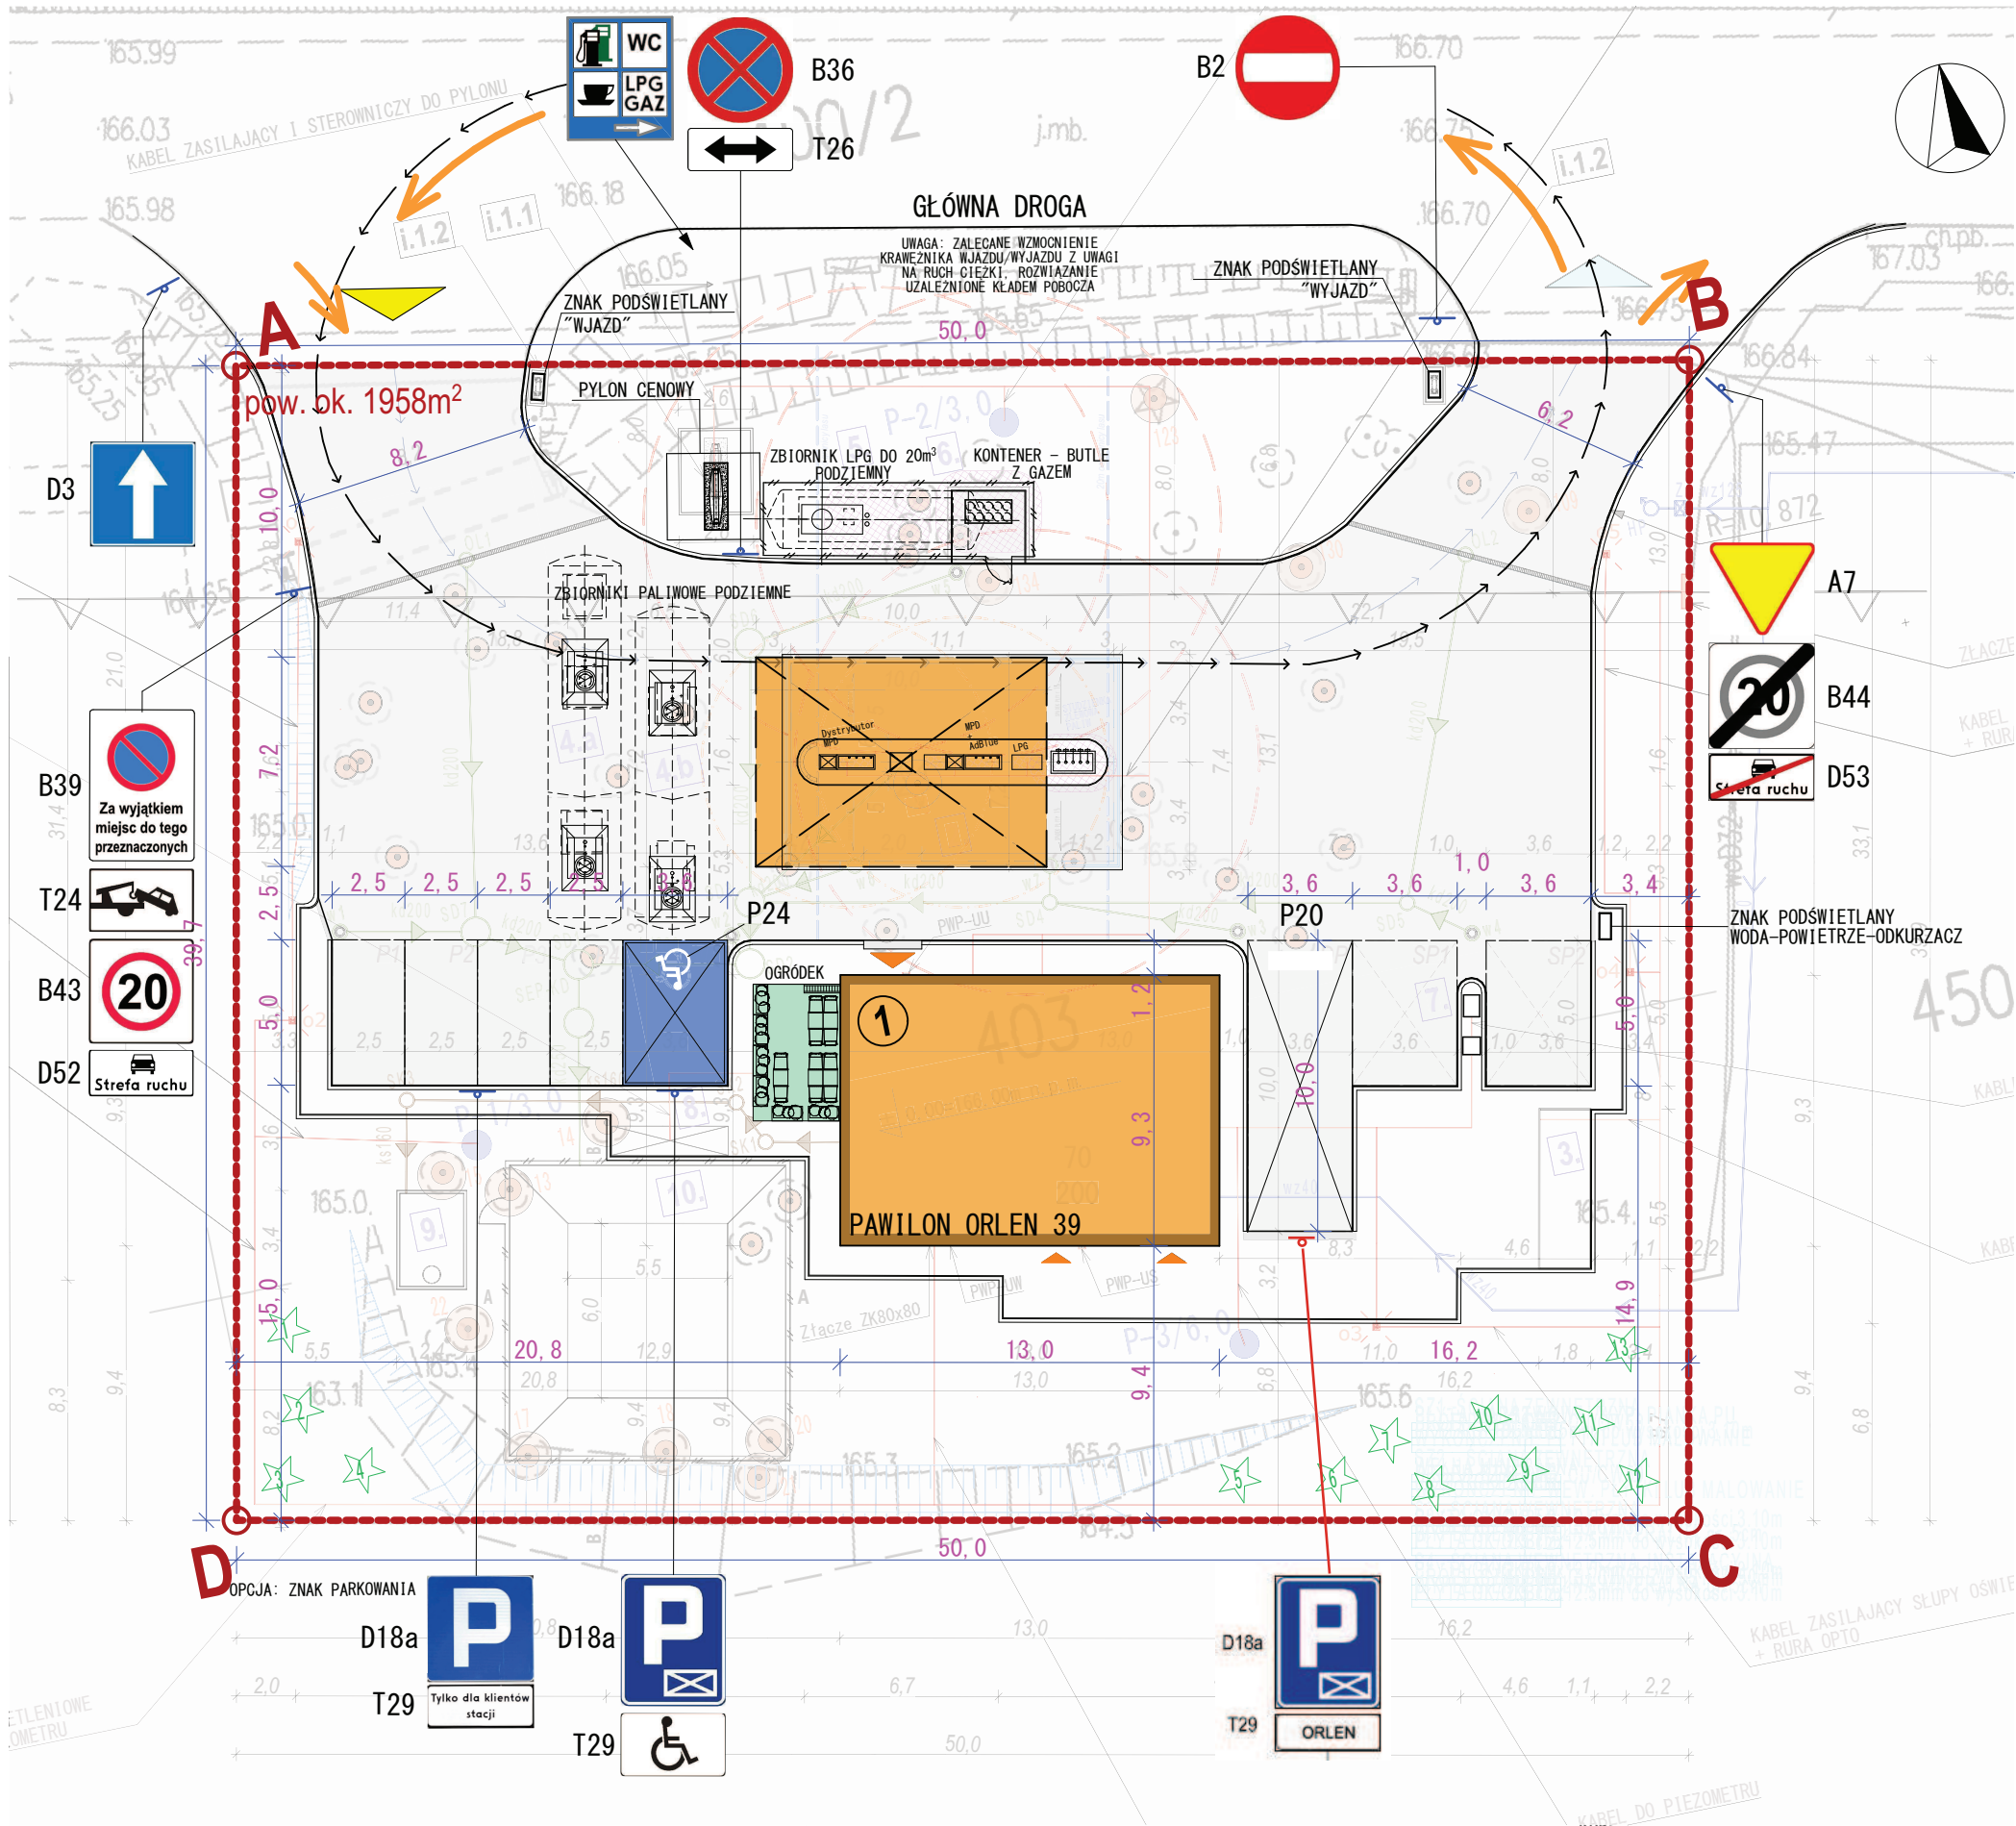

25.11.2025. akceptuję - Krzysztof Dołkowski

Zamierzenie budowlane  
Budowa stacji paliw płynnych i LPG wraz z infrastrukturą techniczną na działce nr ewid. 403 obr. 0001 położonej przy ul. Opolskiej 3 w Poniatowej  
Adres inwestycji  
jednostka ewidencyjna: 061206\_4.0001.403 obręb ewidencyjny: 0001\_Poniatoowa działka nr ewidencyjny 403  
Projektant

Tytuł rysunku  
STAŁA ORGANIZACJA RUCHU

Skala: 1:250

Data: 01.10.2025r.

Rys. nr: