

PROJEKT ZAGOSPODAROWA skala 1:500

MAPA DO CELÓW PROJEKTOWYCH		
Oznaczenie kancelaryjne zgłoszenia pracy geodezyjnej		GN.6640.2901.2024
Miejscowość		Zalesie
Jednostka ewidencyjna	Identyfikator	142803_2
	Nazwa	Ilów
Obręb ewidencyjny	Identyfikator	Nr 0056
	Nazwa	Zalesie
Skala mapy		1:500
Nazwa układu współrzędnych	Prostokątnych płaskich	2000/7
	Wysokość	EVRF 2007
Oznaczenie granic obszaru, który był przedmiotem aktualizacji		
Mapa jest aktualna na dzień		26.08.2024 r.
Ślužebności gruntowe mające wpływ na zagospodarowanie gruntów zlokalizowanych w granicach projektowanej inwestycji		Nie badano działu III ksiąg wieczystych
Kontur użytku gruntowego, który nie jest ujawniony w bazie danych ewidencji gruntów i budynków		brak
Nie wyklucza się istnienia w terenie innych nie wykazanych na niniejszej mapie urządzeń podziemnych, które nie były zgłoszone do inwentaryzacji lub o których brak jest informacji w instytucjach branżowych		

Usługi Geodezyjne „GEODEZJA”
inż. Michał Bednarski
ul. Władysława Reymonta 28
96-500 Sochaczew
REGON:146751894
NIP: 837-153-22-73
Tel. 501-580-805

GEODETA
UPRAWNIONY
Dorota Matysiak
upr. Nr 19496

Nazwa wykonawcy oraz data i podpis osoby reprezentującej wykonawcę

Imię i nazwisko nr uprawnień i podpis geodety uprawnionego, który opracował mapę

Sochaczew dnia 04.09.2024 r.

W tym celu, w niniejszym dokumencie, przedstawiamy Wam plan zagospodarowania terenu, który jest wynikiem naszych prac geodezyjnych. Plan ten jest wynikiem naszych prac geodezyjnych i nie gwarantujemy, że jest on idealny i nie zawiera błędów. Plan ten jest wynikiem naszych prac geodezyjnych i nie gwarantujemy, że jest on idealny i nie zawiera błędów.

W tym celu, w niniejszym dokumencie, przedstawiamy Wam plan zagospodarowania terenu, który jest wynikiem naszych prac geodezyjnych.

GN.6640.2901.2024

Starosta Sochaczewski

Nr GN.6640.2901.2024.1

Data: 04.09.2024

Usługi Geodezyjne „GEODEZJA”

inż. Michał Bednarski

ul. Władysława Reymonta 28


96-500 Sochaczew

REGON:146751894 NIP: 837-153-22-73

Tel. 501-580-805

inż. Dorota Matysiak

upr. Nr 19496

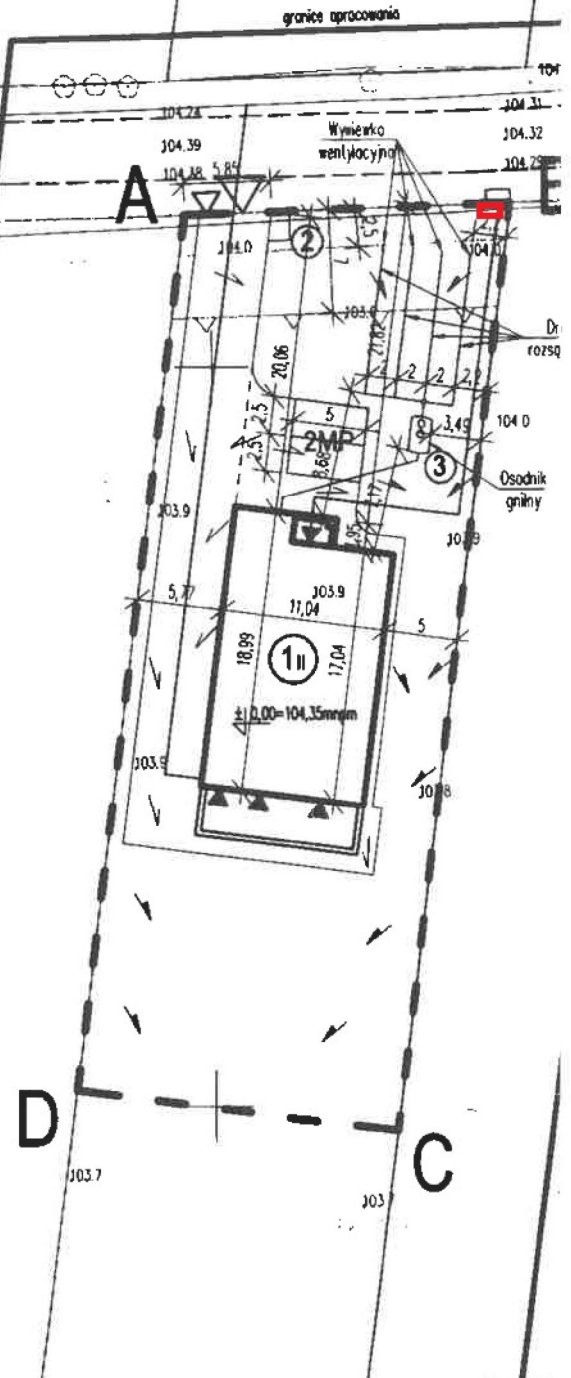

Łącznik mapowy do oświadczenia woli - WP nr P/25/066294

Akceptuję przedstawioną koncepcję zasilania działki 108/1 w m-ści Zalesie gm. Ilów.