

PROJEKT ZAGOSPODAROWANIA DZIAŁKA NR EWID. 3/18

ADRES BUDOWY:
JEDNOSTKA EWID. 142405_2 - ŚWIERCZE
OBREB EWID. 142405_2.0009 - GODACZE
DZIAŁKA NR EWID. 3/18


- Legenda:
- 1- projektowany budynek
 - 2- projektowane miejsce parkingowe
 - 3- projektowane szambo
 - 4- projektowana osłona na odpady
 - 5- projektowana skrzynka energetyczna
 - 6- projektowana studnia


ABCD - linie rozgraniczające
Rzędne terenu istniejącego wg mapy do celów
projektowych, rzędne projektowane koloru
pomarańczowego.

- Legenda:
- projektowana instalacja wodociągowa
 - projektowana instalacja kanalizacyjna
 - projektowana instalacja energetyczna wg odręb. oprac.
 - linie spływu wód opadowych
 - projektowane ogrodzenie wg odręb. oprac.

- Zestawienie powierzchni terenu:
- powierzchnia działki ABCD 706,00m²
 - powierzchnia zabudowy projektowanej 66,00m²
 - powierzchnia schodów i tarasów 12,07m²
 - powierzchnia osłony na kosze 2,00m²
 - powierzchnia zbiornika na ścieki 36,40m²
 - powierzchnia dróg i chodników 25,00m²
 - powierzchnia parkingu projektowanego 559,56m²
 - powierzchnia zieleni niskiej i wysokiej 9,34% < 10%
 - powierzchnia biologicznie czynna 79,25%

pa do celów projektowych	
la mapy: 1 : 500	
wa miejscowości: Godacze	
nryfikator i nazwa jednostki ewidencyjnej:	
142405_2 - Świercze	
nryfikator i nazwa obrębu ewidencyjnego:	
142405_2.0009 - Godacze	
saczenie terenowe zgłoszenia pracy geodetyjnej:	
641.1.850.2025	
ad współrzędnych prostokątnych płaskich: „2000”	
ad wysokości: PL-EVRF-2007-NH	
pa aktualna w obszarze kolonu zielonego	
ta opracowania mapy: 03.05.2025r.	
żeloności gruntowe: ujawnione w KW: brak	
zwa podmiotu wykonującego prace oraz imię i nazwisko,	
świadczenia nadania uprawnień geodety sporządzającego mapę:	
GEODETA DZIAŁAWOŃ	
mgr inż. Marcin Janczak	
ul. Nr 10/210	
19-124-77-66, tel. 607-61-88-62	
m, że niniejszy dokument został opracowany w wyniku prac	
ch i kartograficznych, których rezultaty przelata operat techniczny	
zweryfikowany - technicznie i merytorycznie, że jestem świadomy	
afidżu karnego za złożenie fałszywego oświadczenia	
or zgłoszonych prac geodetyjnych	GGN.6641.1.850.2025
zby geodetyjnej, który otrzymał	Starosta Pułtuski
szczenie prac geodetyjnych	
znawca prac geodetyjnych	Usługi Geodetyjne
	Marcin Janczak
data sporządzenia dokumentu	Protokoł weryfikacji
zgo wynik pozytywny weryfikacji	Nr GGN.6641.1.850.2025_1
	z dnia 04.06.2025r.
awisko oraz numer uprawnień	Marcin Janczak
ch kierownika prac geodetyjnych	Nr uprawnień 15219
prawna: Ustawa z dnia 17 maja 1989 r. - Prawo geodetyjne i	
zne (Dz. U. z 2024 poz.1151 ze zm.)	
za się istnienia w terenie linnych, nie wykazanych na niniejszej mapie	
odczynnych, które nie były przedmiotem inwentaryzacji.	

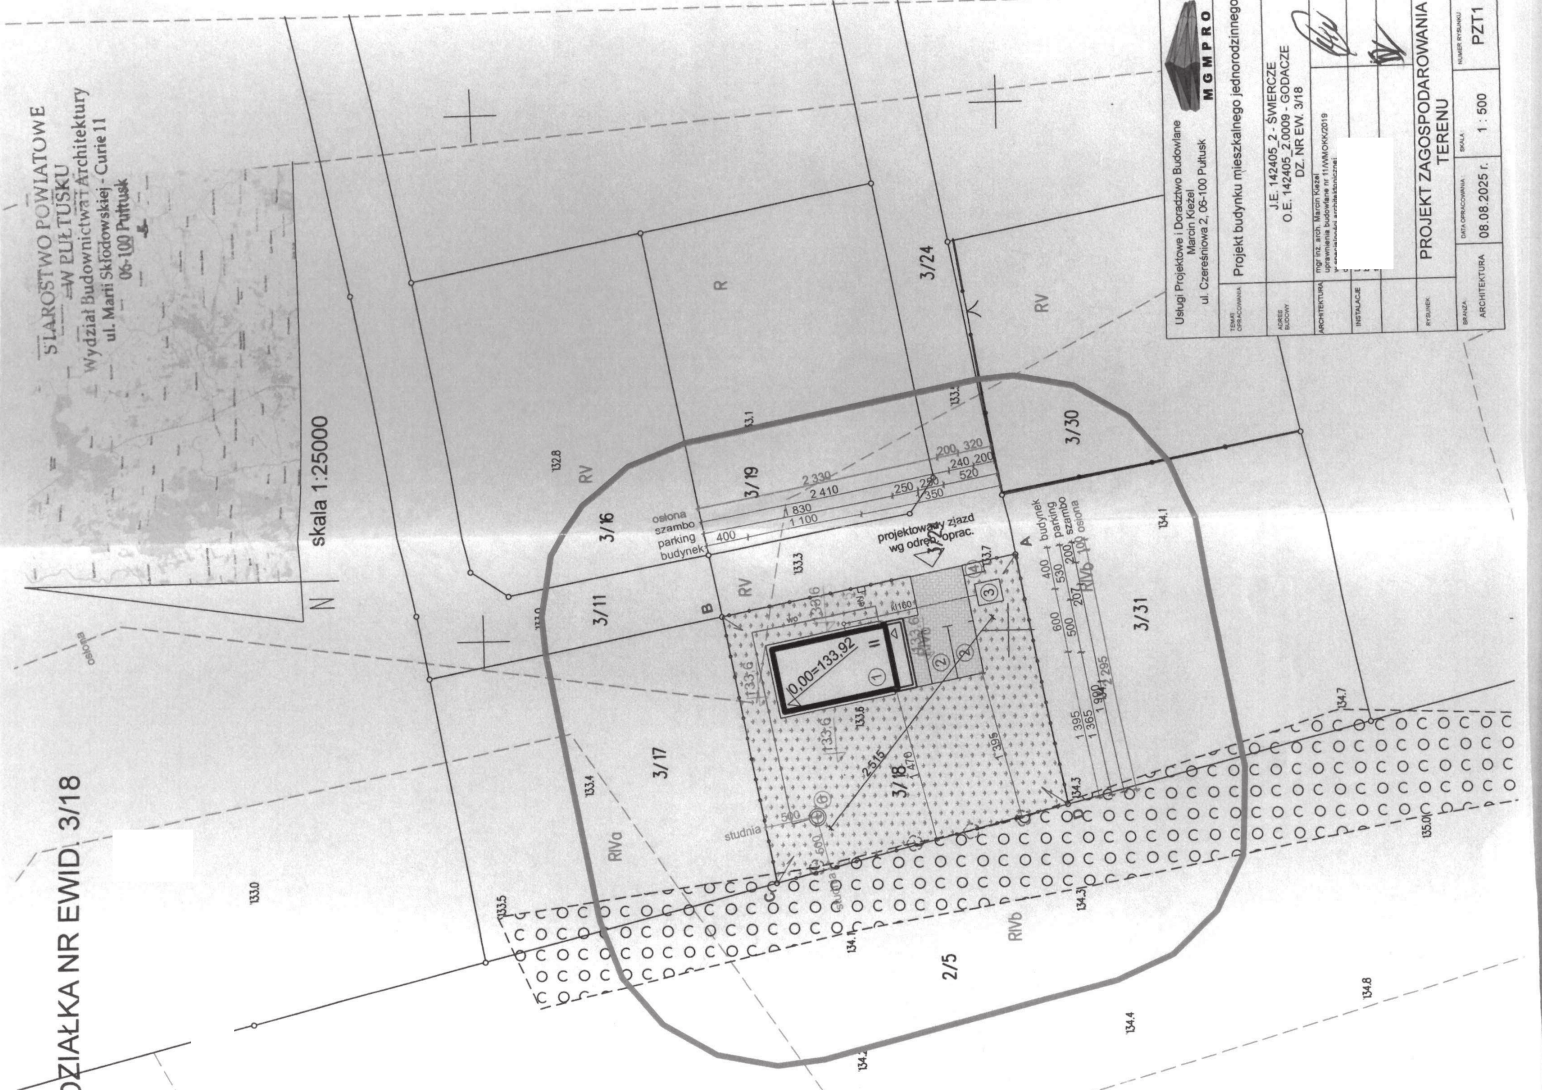



Usługi Projektowe i Doradztwo Budowlane
Marcin Kozłowski
ul. Czereszowa 2, 05-100 Pułtusk

Projekt budynku mieszkalnego jednorodzinnego

J.E. 142405_2 - ŚWIERCZE
O.E. 142405_2.0009 - GODACZE
DZ. NR EW. 3/18

PROJEKT ZAGOSPODAROWANIA TERENU

DATA OPRACOWANIA: 08.08.2025 r.
SKALA: 1 : 500
PZT1