



ELEWACJA FRONOWA OSŁONY ŚMIETNIKA




ELEWACJA TYLNA OSŁONY ŚMIETNIKA

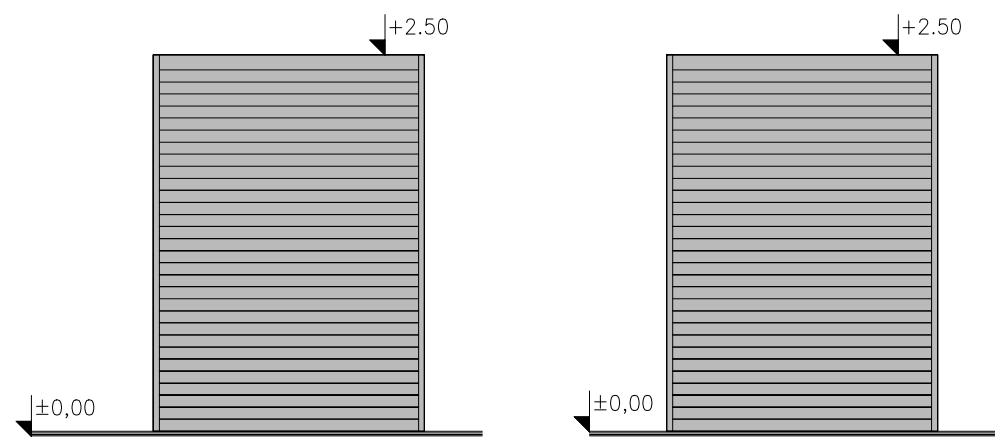


ELEWACJE BOCZNE OSŁONY ŚMIETNIKA

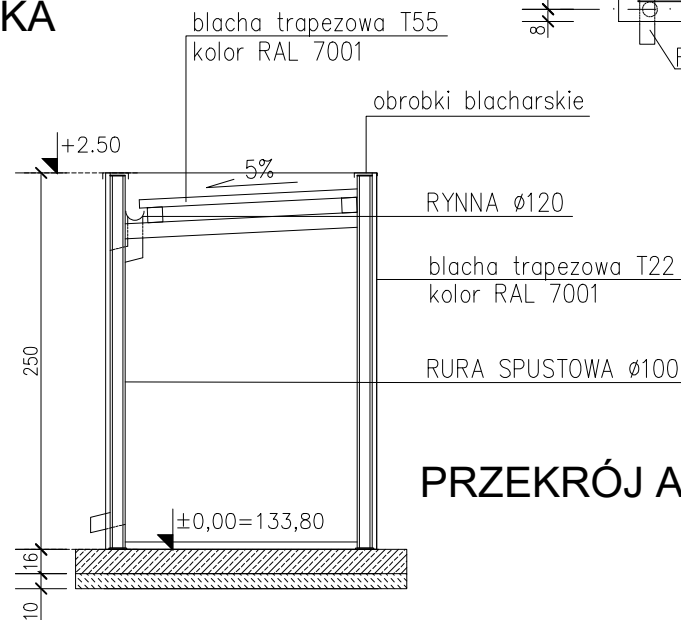

PRZEKRÓJ A-A

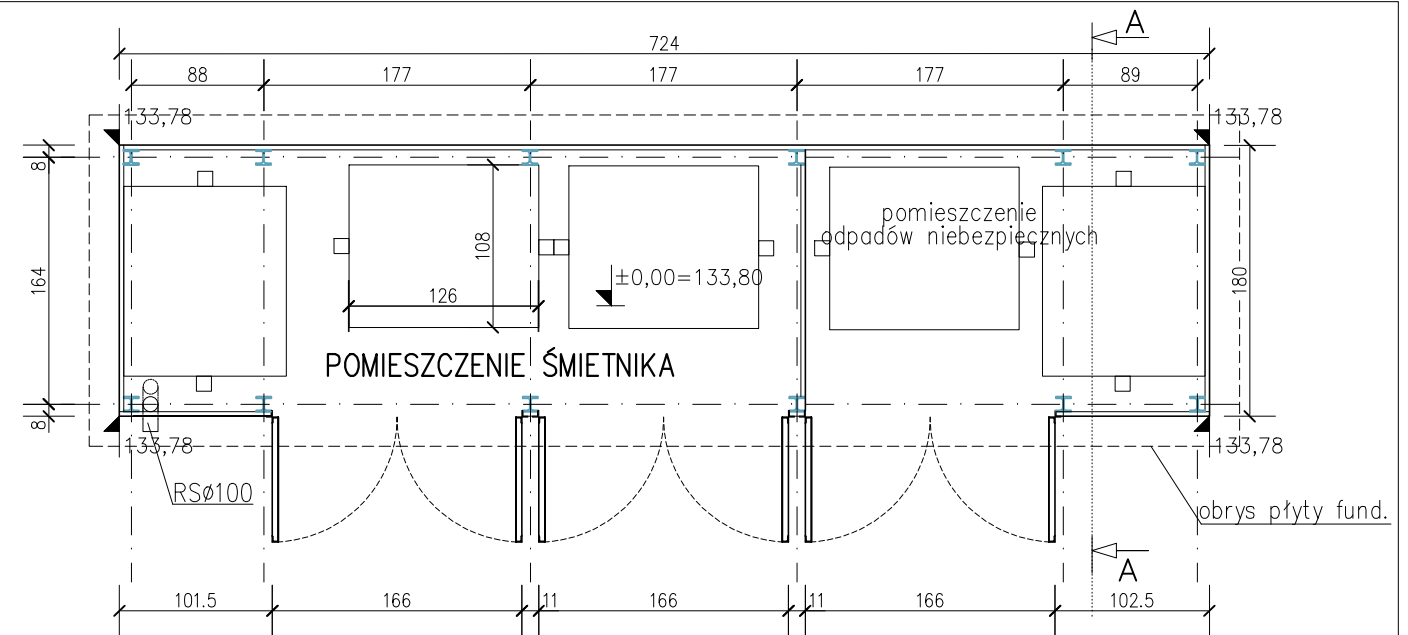

RZUT PRZYZIEMIA OSŁONY ŚMIETNIKA

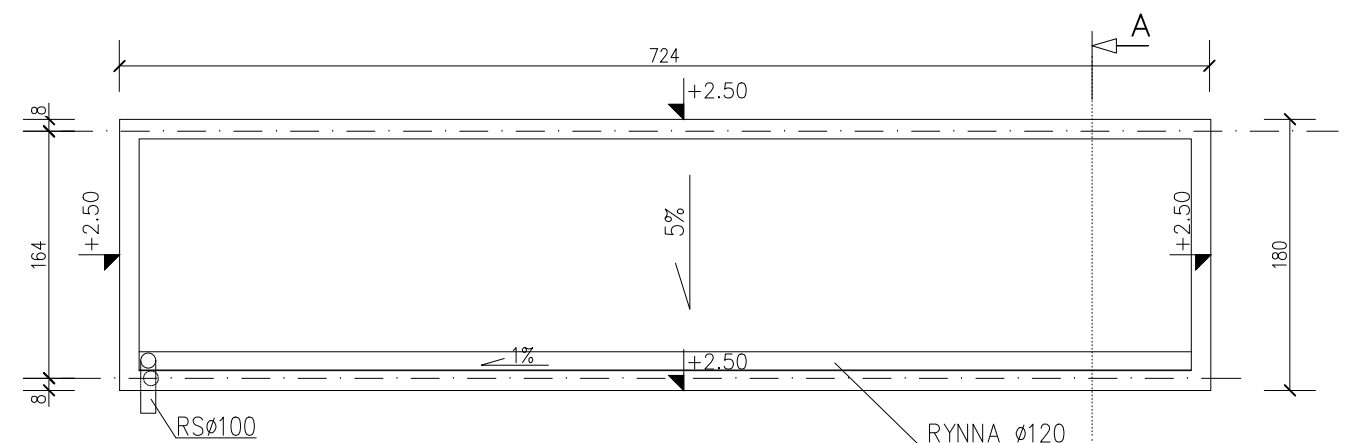

RZUT DACHU OSŁONY ŚMIETNIKA

POSADOWIENIE NA PŁYTCIE ŻELBETOWEJ GRUBOŚCI 16 CM, Z BETONU B -30 , ZBROJONEJ SIATKĄ Z PRĘTÓW 8 MM O OCZKACH 20X20 CM POPRZECZ PRZYKRĘCENIE DO ZABETONOWANYCH MAREK ZE ŚRUBAMI. FUNDAMENT WYSTAJE POZA OBRYS ŚCIAN ŚMIETNIKA PO 20 CM Z KAŻDEJ STRONY. KONSTRUKCJA STAŁOWA SKRĘCANA Z PROFILI STAŁOWYCH OCYNKOWANYCH. WSZYSTKIE ŁĄCZNIKI ZABEZPIECZONE ANTYKOROZYJNIE PRZECZ OCYNKOWANIE. ZADASZENIE Z BLACHY TRAPEZOWEJ T 55 POWLEKANEJ, W KOLORZE RAL 7001. POSZYCIE ŚCIAN I ATTYKA Z BLACHY TRAPEZOWEJ T 22 POWLEKANEJ, W KOLORZE RAL 7001. DRZWI Z WYPEŁNIENIEM OCYNKOWANĄ SIATKĄ STAŁOWĄ, O OCZKACH 10 X 10 MM, ZA SIATKĄ WYPEŁNIONE BLACHĄ OCYNKOWANĄ, WSZYSTKIE DRZWI WYPOSAŻONE W ZAMKI Z WKŁADKĄ PATENTOWĄ ORAZ KLAMKI Z BLACHY NIERDZEWNEJ. ODPROWADZENIE WODY Z DACHU RYNNĄ I RURĄ SPUSTOWĄ Z RZYGACZEM, ODPROWADZENIE WODY W TEREN ZIELONY, NAWIERZCHNIE UTWARDZONĄ. INSTALACJA ELEKTRYCZNA OŚWIETLENIOWA I GNIAZDA 230V I 400V ZABUDOWANE W MODULE, LOKALIZACJA GNIAZD WEWNĄTRZ BUDYNKU, Z LEWEJ STRONY WEJŚCIA DO WIATY, NA WYSOKOŚCI OKOŁO 1-1.2M. UZIEMIENIE W 2-CH PUNKTACH PODŁĄCZYĆ DO SYSTEMU UZIEMIENIA STACJI.

		ORLEN S.A. PŁOCK, ul. CHEMIKÓW 7	
PROKON		PRACOWNIA PROJEKTOWANIA BUDOWLANEGO 15-668 Białystok, ul. Upalna 88 lok.15	Ark. nr: 5/T
NAZWA RYSUNKU: OSŁONA ŚMIETNIKOWA		Skala: 1:50	
NAZWA ZAMIERZENIA BUDOWLANEGO: BUDOWA STACJI PALIW PŁYNNYCH: budynek handlowy, wiaty nad dystrybutorami, osłona śmietnikowa, zbiorniki paliwowe, zbiornik LPG, zbiornik gazu, pylon reklamowy WRAZ Z NIEZBEDNĄ INFRASTRUKTURĄ TECHNICZNĄ: instalacje paliwowe, instalacje kan. sanitarnej i deszczowej, instalacje elektryczne, kanalizacje kablowe, utwardzenie nawierzchni manewrowych, płyty szczelne, parkingi		Branża: ARCHITEKTURA	
OBIEKT: STACJA PALIW PŁYNNYCH "ORLEN" W BIAŁYMSTOKU			
ADRES: Aleja Jana Pawła II, dz. nr 414/2, obr. ewid. Bacieczki, jedn. ewid 206101_1 m. Białystok		Nr projektu: 12.06.2024	
INWESTOR: "ORLEN" S.A. Płock, ul. Chemików 7		Nr upraw. Podpis	
Projektant: mgr inż. arch. Anna Maziewska		B1-PdOKK/101/2007	