


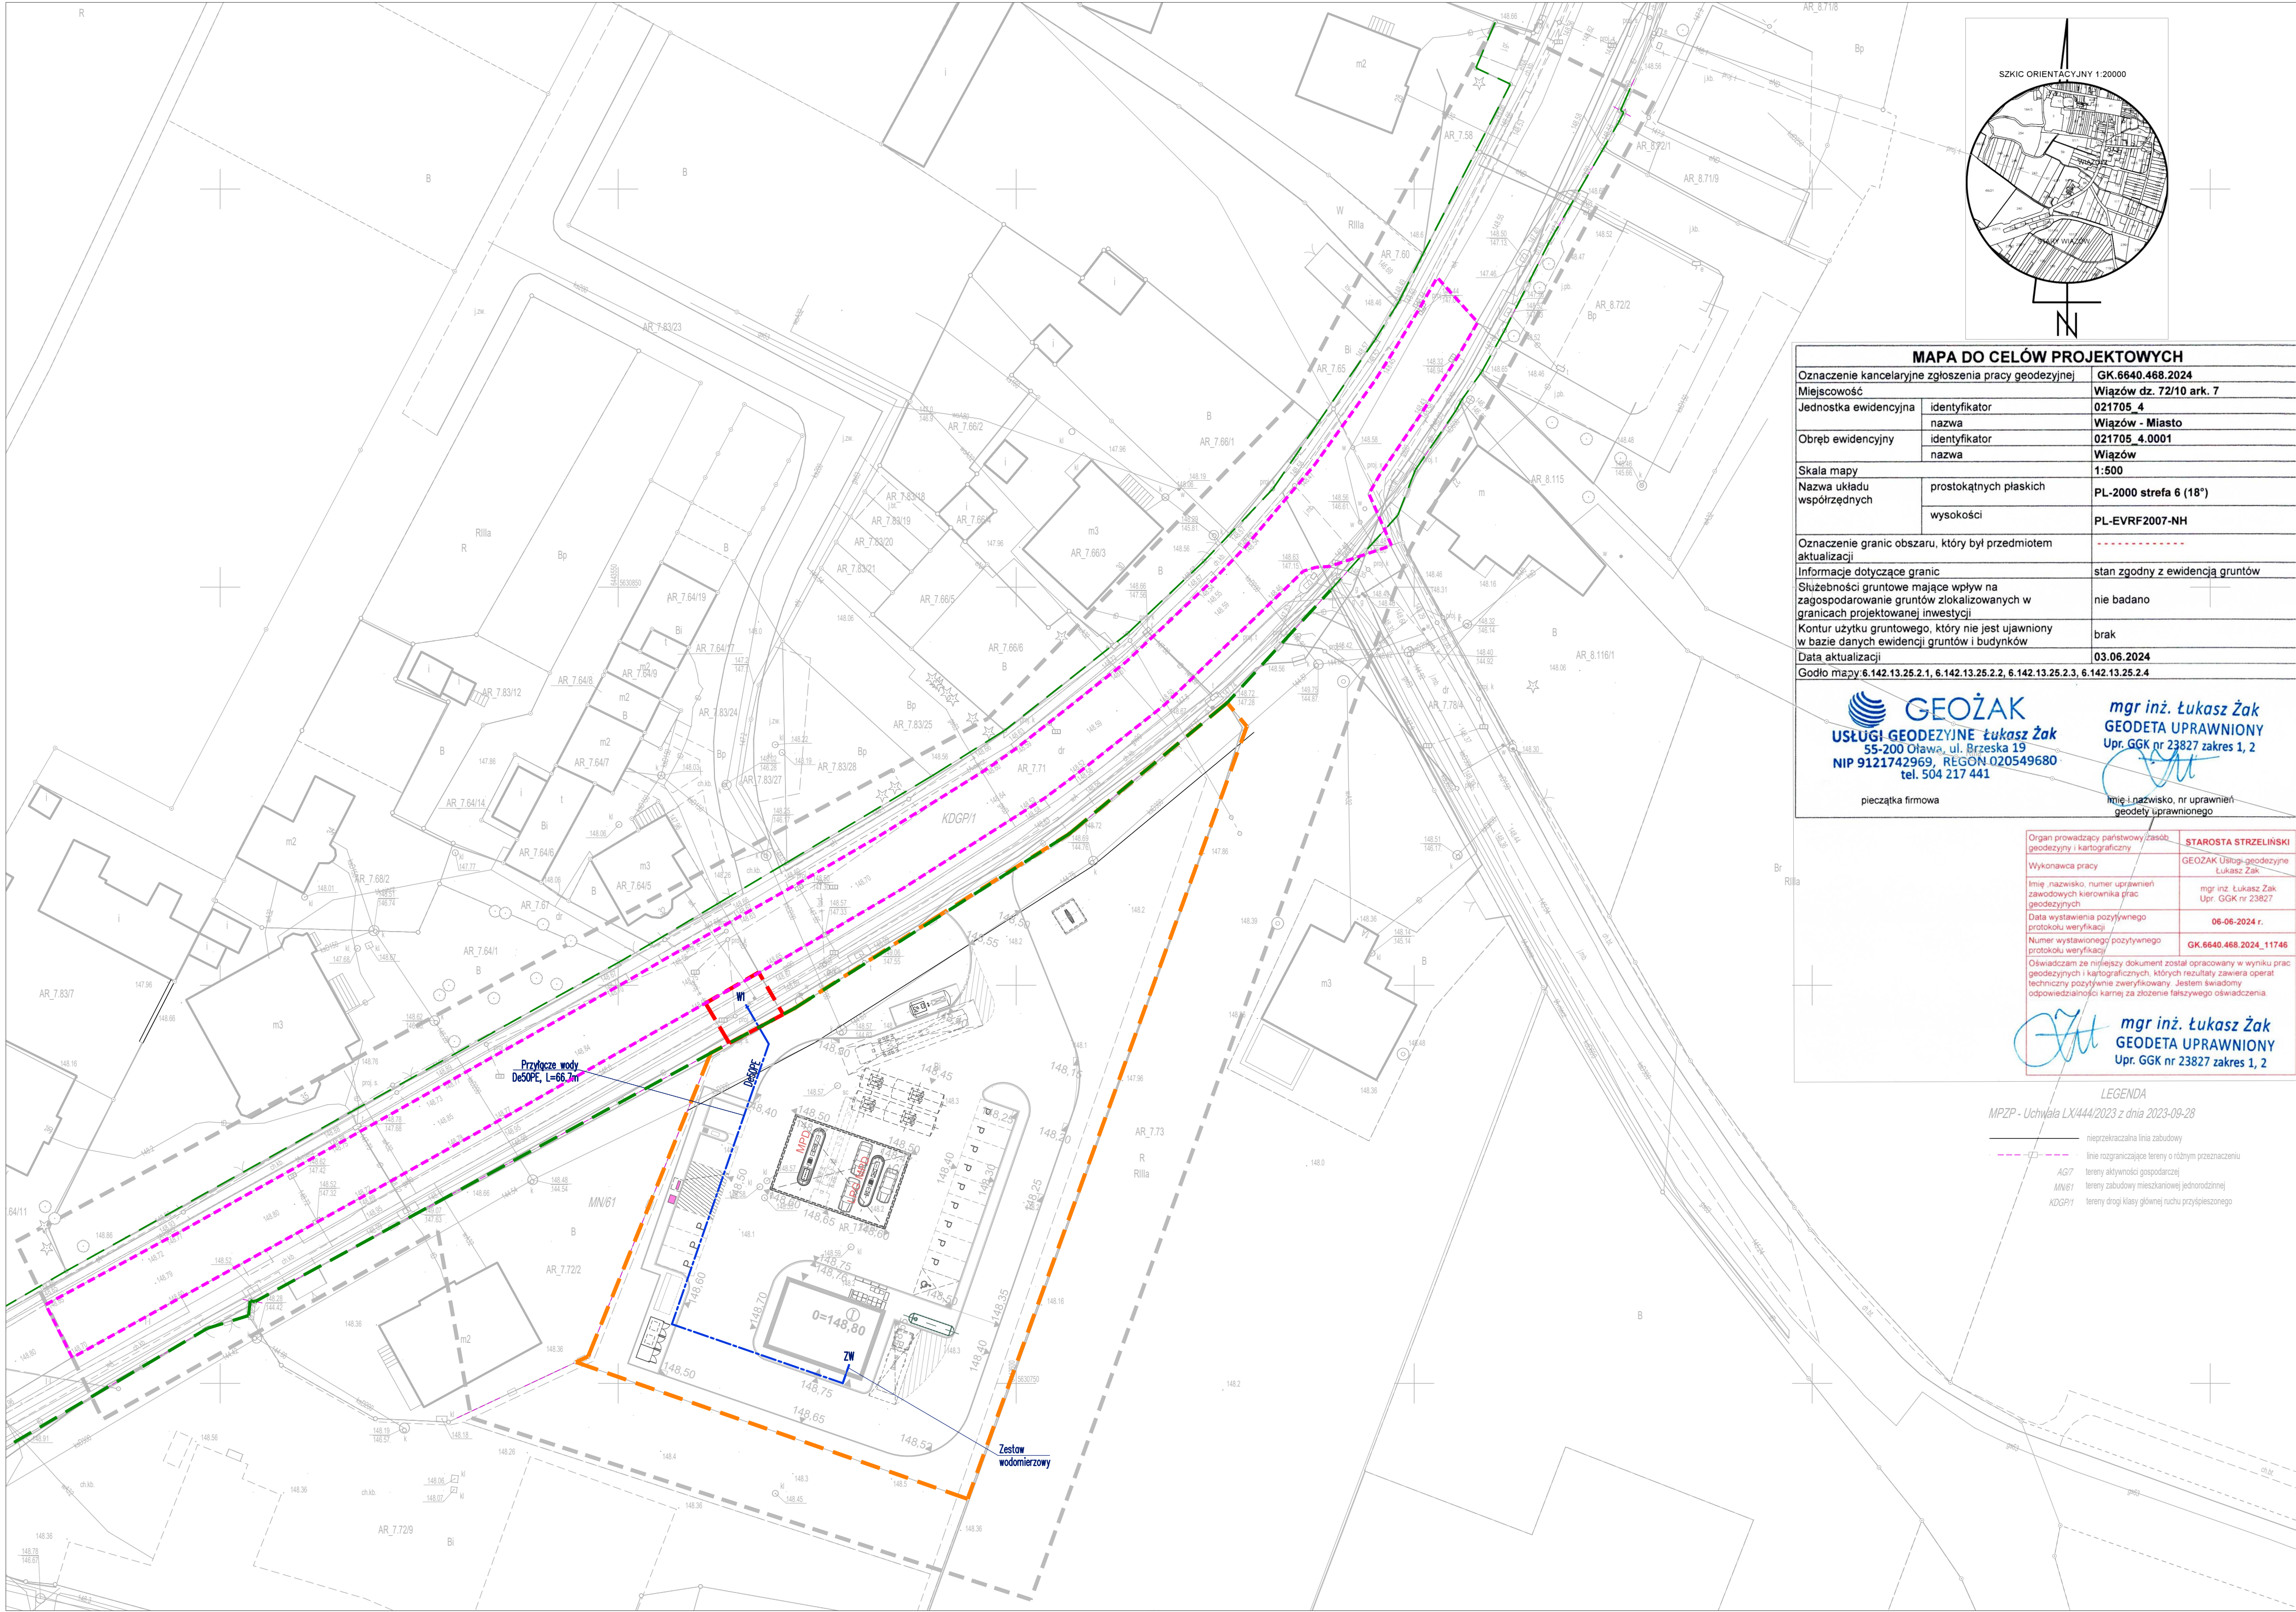

MAPA DO CELÓW PROJEKTOWYCH	
Oznaczenie kancelaryjne zgłoszenia pracy geodezyjnej	GK.6640.468.2024
Miejscowość	Wiązów dz. 72/10 ark. 7
Jednostka ewidencyjna	identyfikator 021705_4
	nazwa Wiązów - Miasto
Obręb ewidencyjny	identyfikator 021705_4.0001
	nazwa Wiązów
Skala mapy	1:500
Nazwa układu współrzędnych	prostokątnych płaskich PL-2000 strefa 6 (18°)
	wysokości PL-EVRF2007-NH
Oznaczenie granic obszaru, który był przedmiotem aktualizacji	-----
Informacje dotyczące granic	stan zgodny z ewidencją gruntów
Służebności gruntowe mające wpływ na zagospodarowanie gruntów zlokalizowanych w granicach projektowanej inwestycji	nie badano
Kontur użytku gruntowego, który nie jest ujawniony w bazie danych ewidencji gruntów i budynków	brak
Data aktualizacji	03.06.2024
Godło mapy	6.142.13.25.2.1, 6.142.13.25.2.2, 6.142.13.25.2.3, 6.142.13.25.2.4




GEOŻAK
USŁUGI GEODEZYJNE *Łukasz Żak*
55-200 Oława, ul. Brzeska 19
NIP 9121742969, REGON 020549680
tel. 504 217 441

mgr inż. Łukasz Żak
GEODETA UPRAWNIONY
Upr. GGK nr 23827 zakres 1, 2



pieczęć firmowa

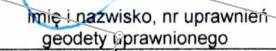

Organ prowadzący państwową zasadę geodezyjną i kartograficzną	STAROSTA STRZELIŃSKI
Wykonawca pracy	GEOŻAK Usługi-geodezyjne Łukasz Żak
Imię, nazwisko, numer uprawnień zawodowych kierownika prac geodezyjnych	mgr inż. Łukasz Żak Upr. GGK nr 23827
Data wystawienia pozytywnego protokołu weryfikacji	06-06-2024 r.
Numer wystawionego pozytywnego protokołu weryfikacji	GK.6640.468.2024_11746
Oświadczam, że niniejszy dokument został opracowany w wyniku prac geodezyjnych i kartograficznych, których rezultaty zawiera operat techniczny pozytywnie zweryfikowany. Jestem świadomy odpowiedzialności karnej za złożenie fałszywego oświadczenia.	



mgr inż. Łukasz Żak
GEODETA UPRAWNIONY
Upr. GGK nr 23827 zakres 1, 2

LEGENDA

MPZP - Uchwała LX/444/2023 z dnia 2023-09-28

- nieprzekraczalna linia zabudowy
- linia rozgraniczająca tereny o różnym przeznaczeniu
- AG7 tereny aktywności gospodarczej
- MNV81 tereny zabudowy mieszkaniowej jednorodzinnej
- KDGP1 tereny drogi klasy głównej ruchu przyspieszonego

Generalna Dyrekcja Dróg Krajowych i Autostrad
Oddział we Wrocławiu

Załącznik stanowi integralną część decyzji

Nr OWR.Z-3.4341.286.2024.4.MSI

ORLEN S.A. ul. Chemików 7, 09-411 Płock		STADIUM: uzgodnienie
 AGP1 sp. z o.o. 53-150 Wrocław, ul. Gajowicka 166/5		REWIZJA: -
TEMAT:	BUDOWA STACJI PALIW PŁYNNYCH W MIEJSCOWOŚCI WIĄZÓW	DATA: 12.2024
ADRES:	Wiązów, 57-120 Wiązów ul. Strzełińska działka nr 72/10, obręb ew. 0001, jednostka ew. 021705_4	SKALA: 1:500
NAZWA RYSUNKU:	KONCEPCJA ZAGOSPODAROWANIA TERENU	NR RYS.: I21
INSTALACJE SANITARNE PROJEKTANT:	mgr inż. Elżbieta Bester uprawnienia nr 324/90/UW specjalność: instalacyjno-inżynierska w zakresie sieci sanitarnych, uprawnienia nr 116/79/WBPB specjalność instalacje sanitarne	