


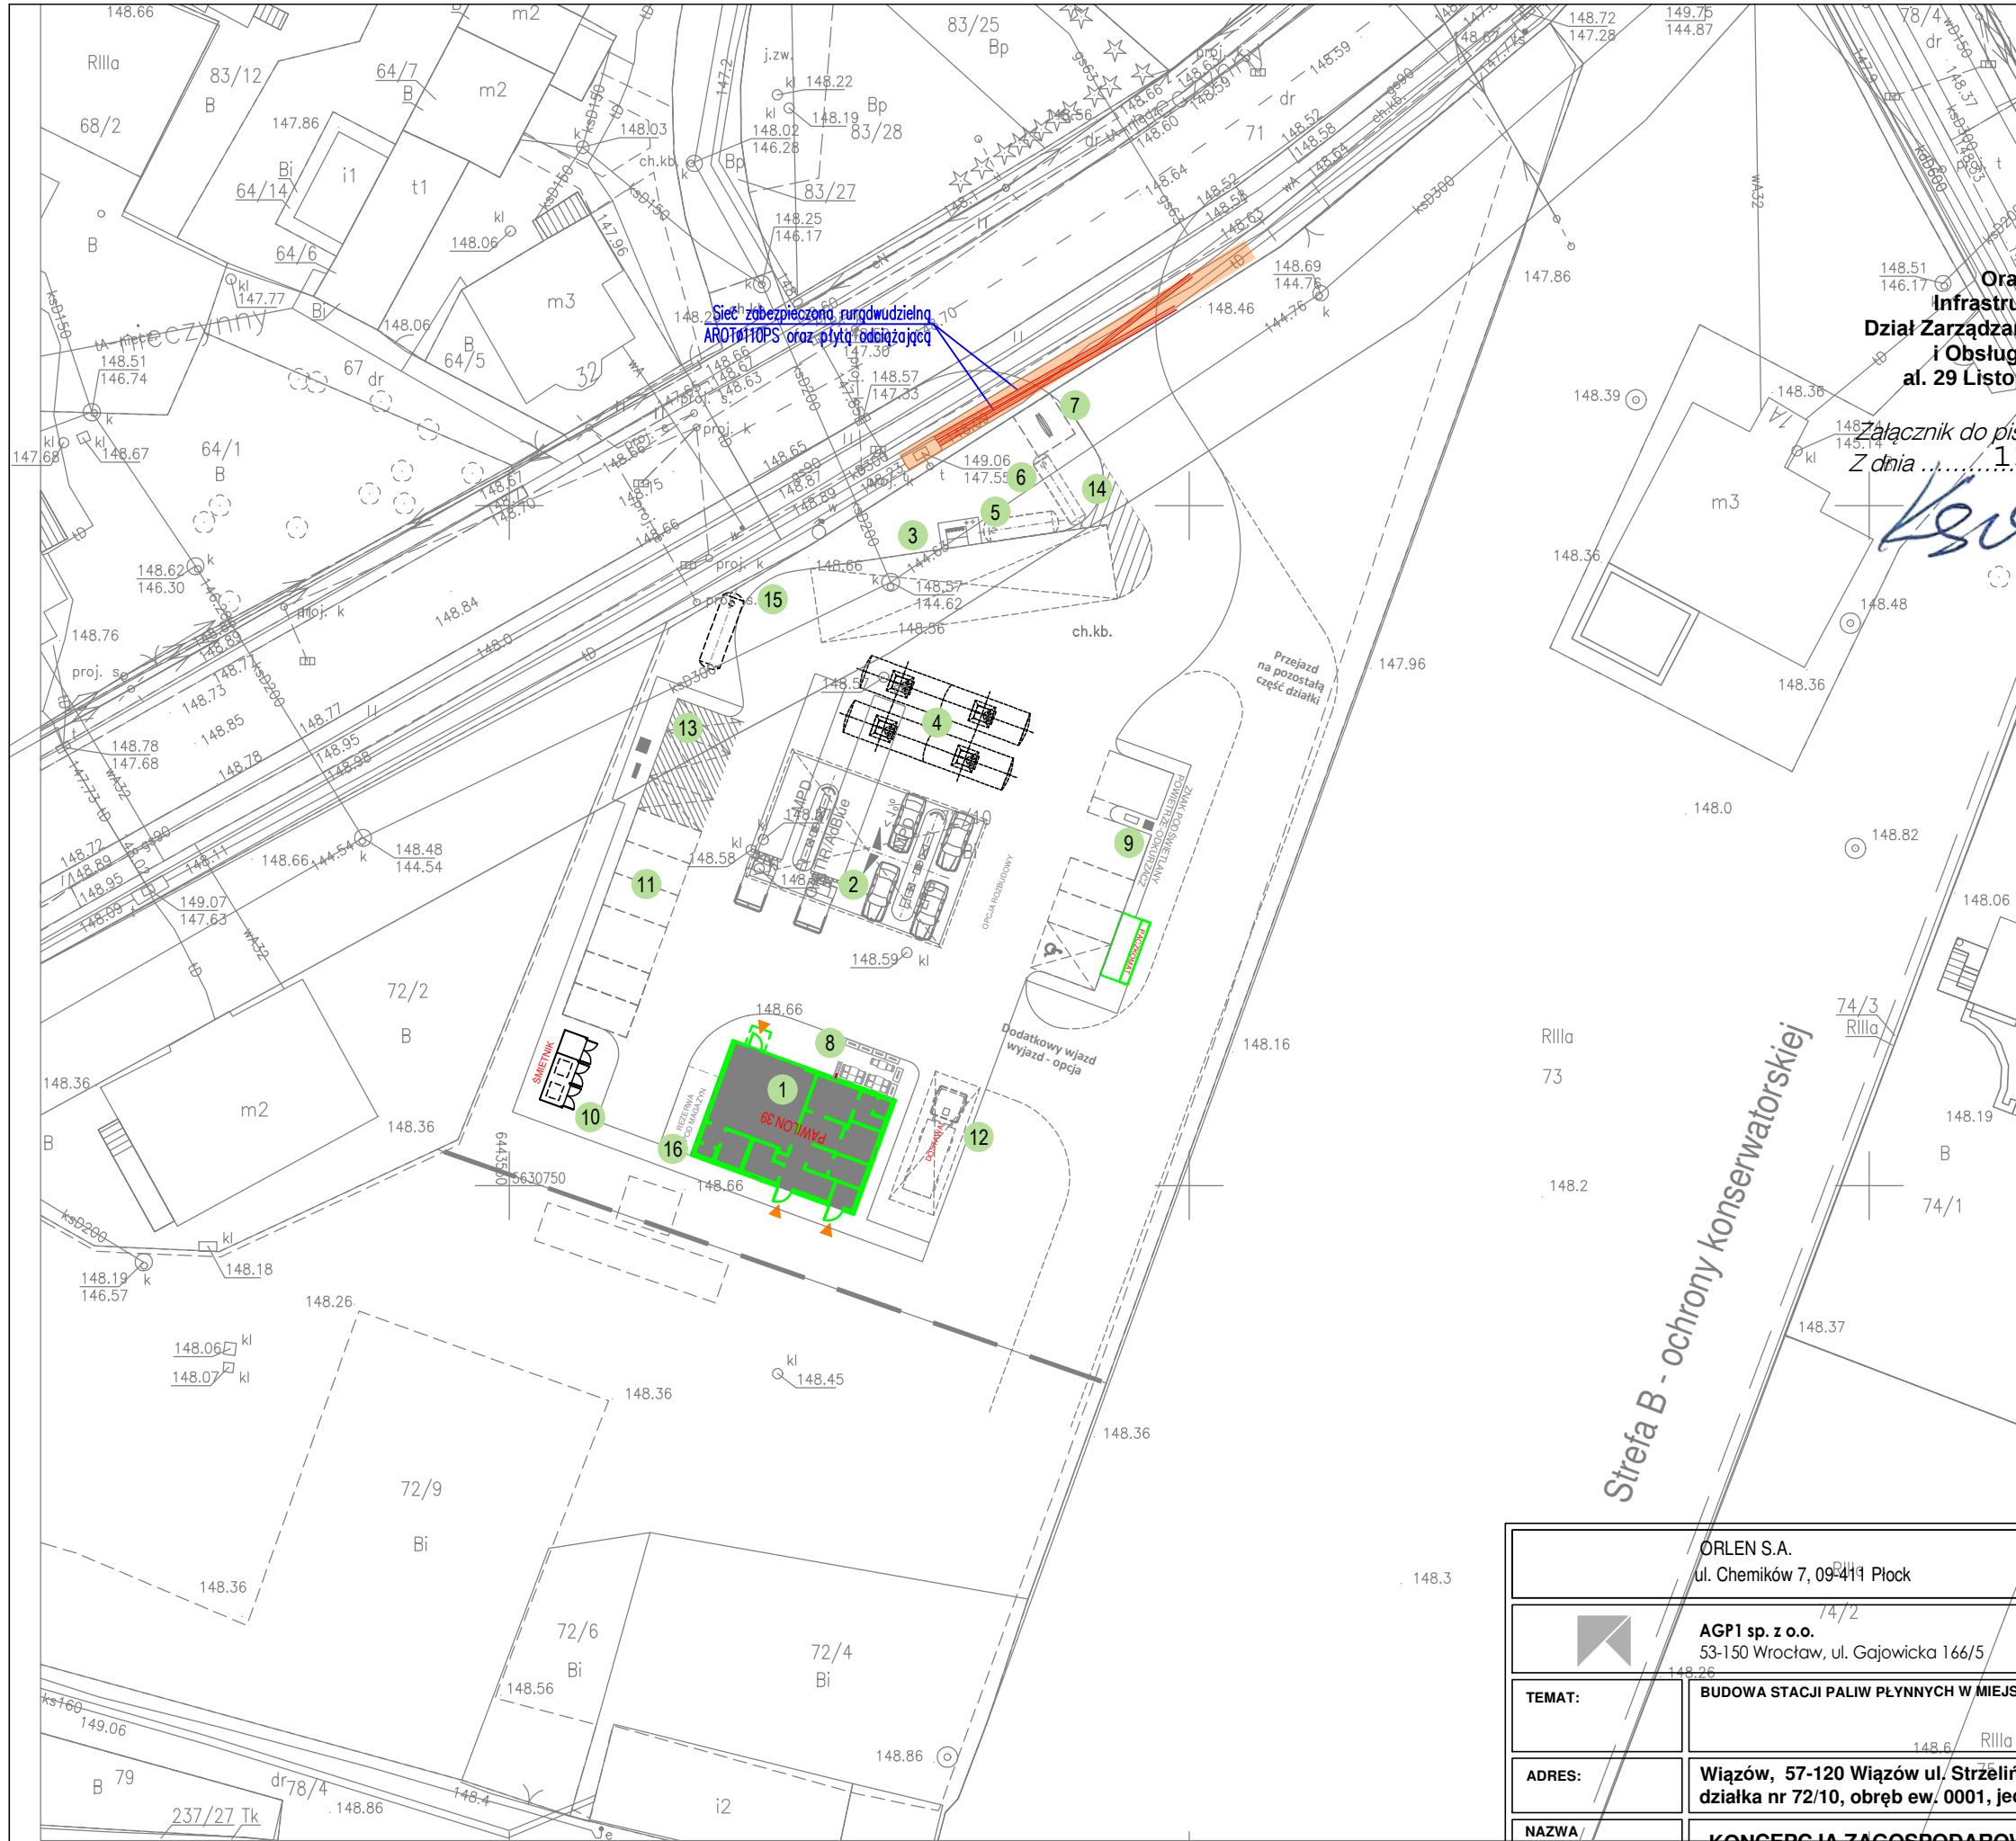

Orange Polska S.A.
Infrastruktura i Serwis Usług
Dział Zarządzania Zasobami Infrastruktury
i Obsługi Klienta w Krakowie
al. 29 Listopada 20, 31-401 Kraków

Załącznik do pisma 2405070092/TTDSIKU/TK/01
Z dnia 13.06.2024r.

[Signature]

ORLEN S.A. ul. Chemików 7, 09-411 Płock		STADIUM: PB
 AGP1 sp. z o.o. 53-150 Wrocław, ul. Gajowicka 166/5		REWIZJA: -
TEMAT:	BUDOWA STACJI PALIW PŁYNNYCH W MIEJSCOWOŚCI WIĄZÓW	DATA: 10.04.2024
ADRES:	Wiązów, 57-120 Wiązów ul. Strzelińska działka nr 72/10, obręb ew. 0001, jednostka ew. 021705_4	SKALA: 1:500
NAZWA/ RYSUNKU:	KONCEPCJA ZAGOSPODAROWANIA TERENU	NR RYS.: PZT
TELEKOMUNIKACJA PROJEKTANT:	mgr inż. Tomasz Chwiałkowski uprawnienia nr 285/DOS/05 specjalność telekomunikacyjna	