
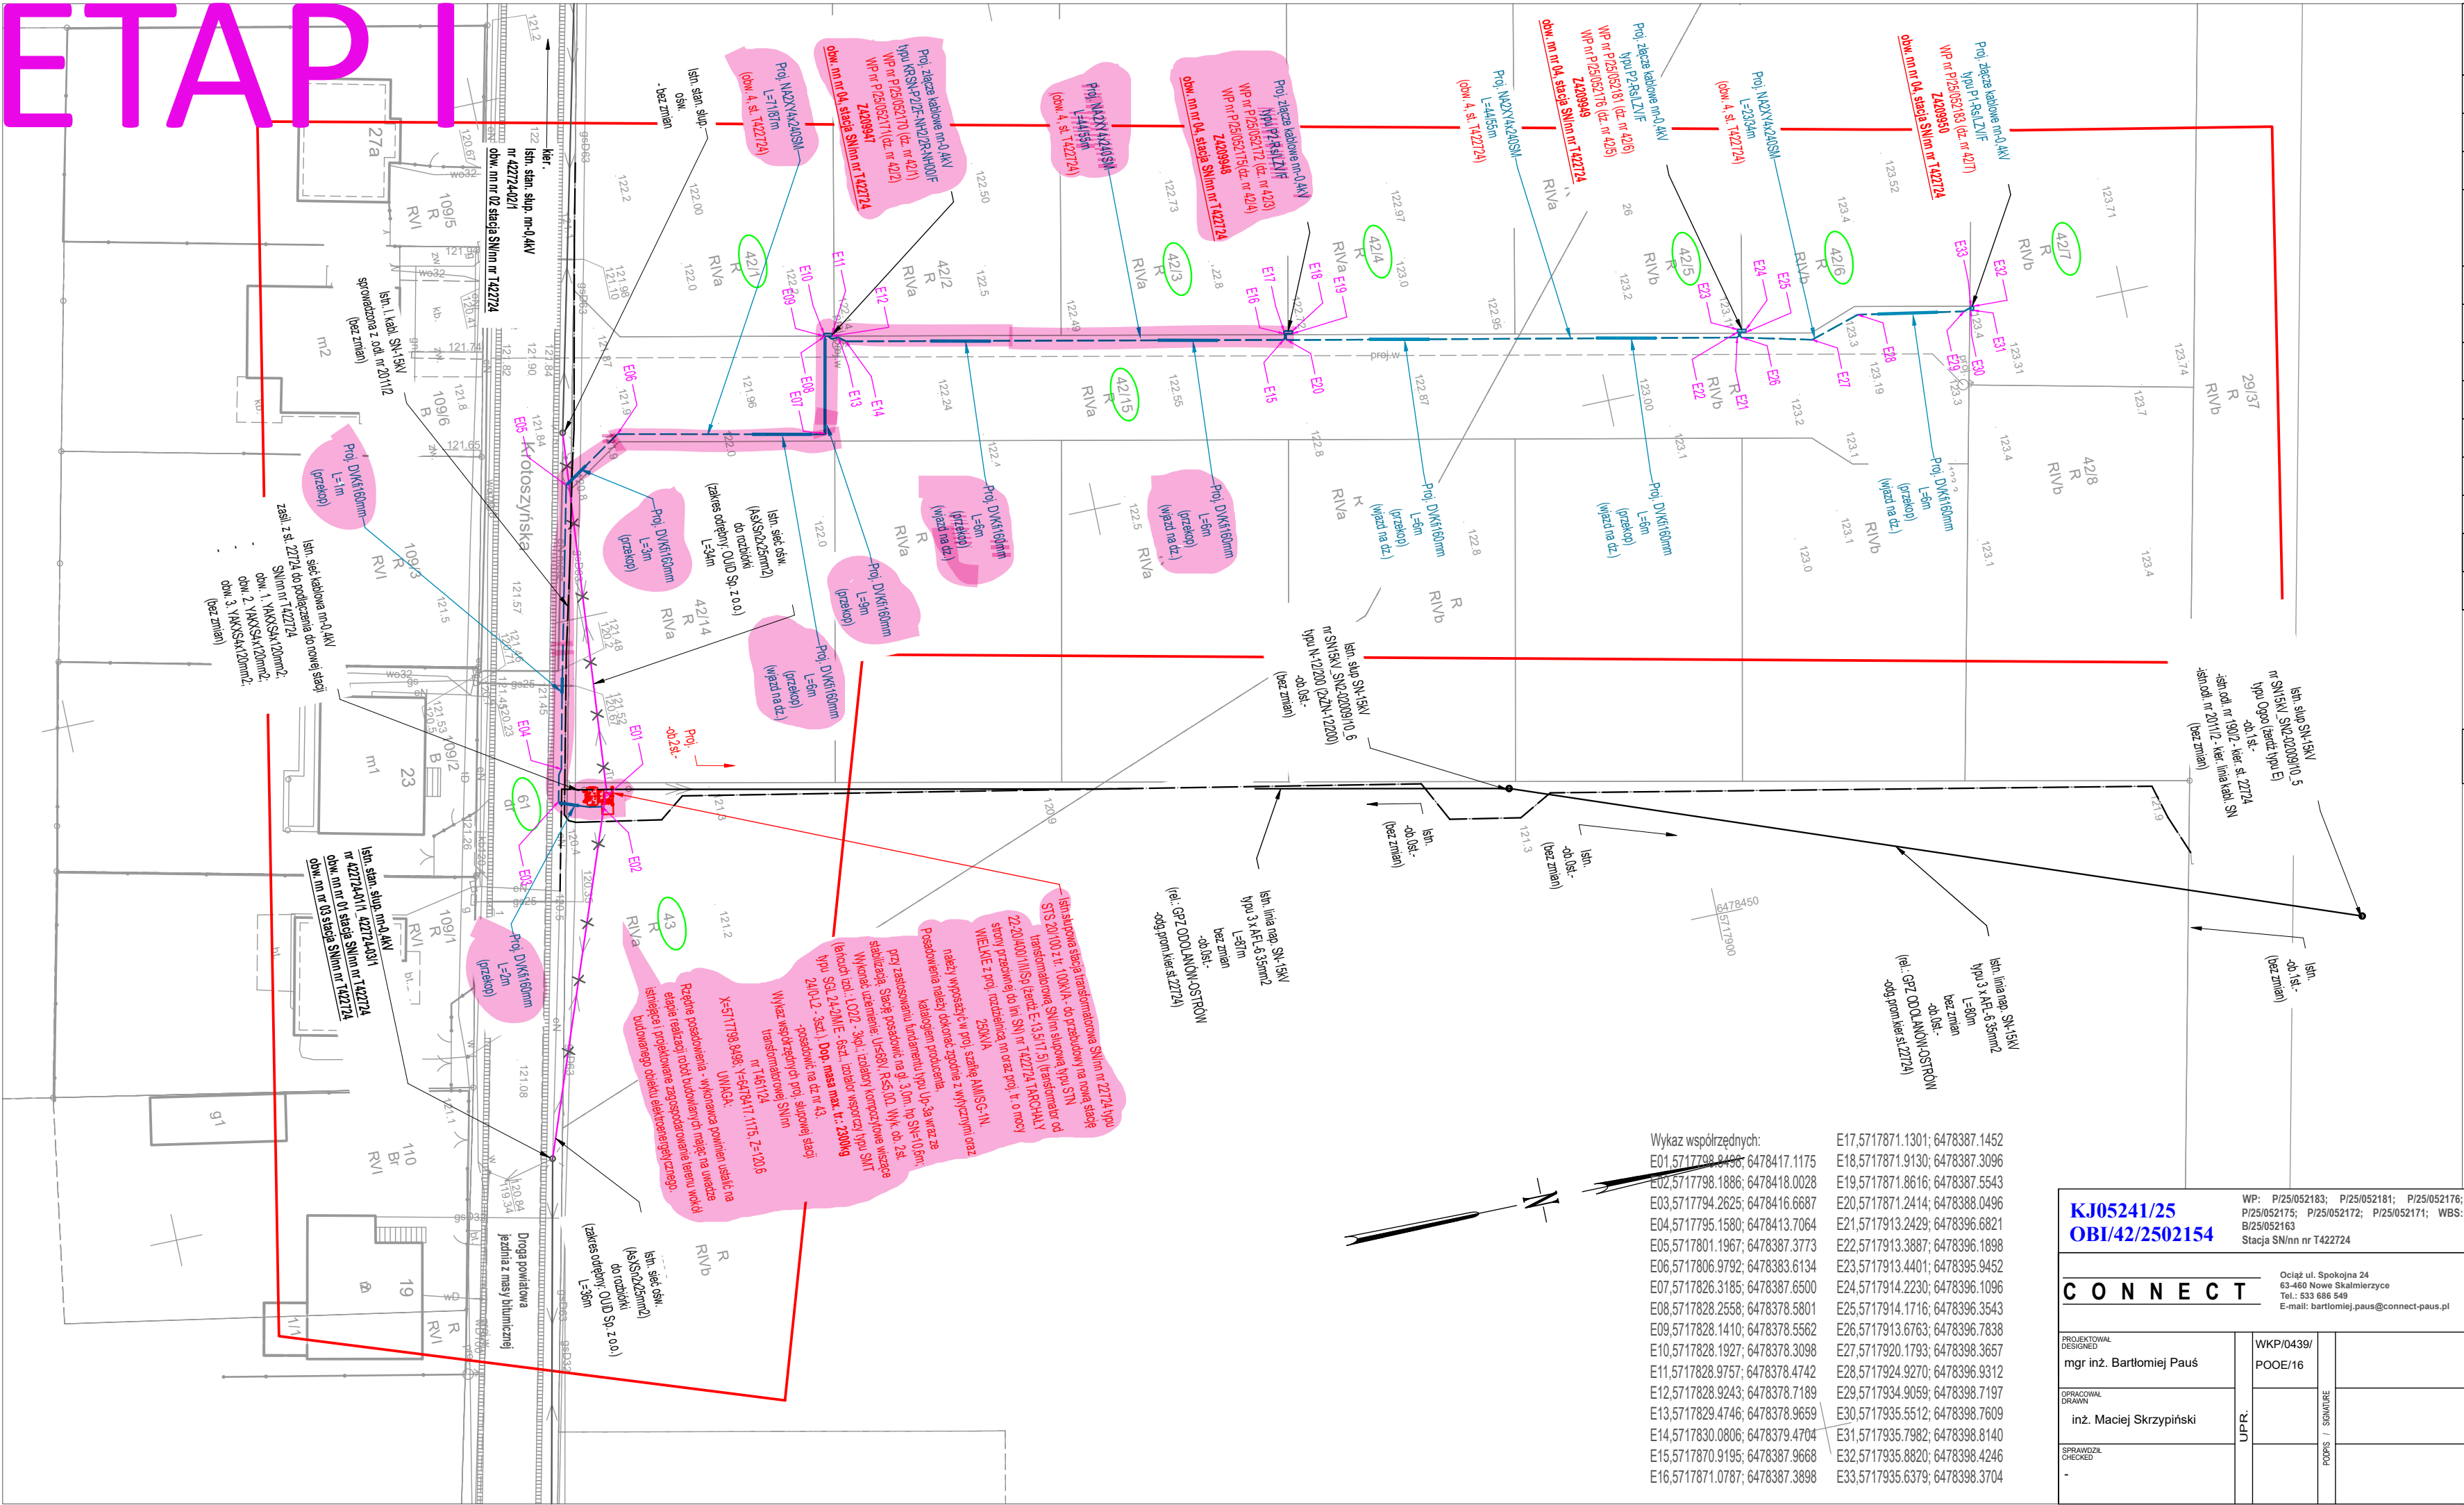


ETAP I

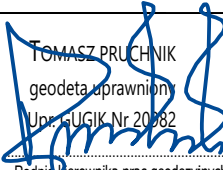

Wykaz współrzędnych:	
E01.5717798.8498;	6478417.1175
E02.5717798.1886;	6478418.0028
E03.5717794.2625;	6478416.6687
E04.5717795.1580;	6478413.7064
E05.5717801.1967;	6478387.3773
E06.5717806.9792;	6478383.6134
E07.5717826.3185;	6478387.6500
E08.5717828.2558;	6478378.5801
E09.5717828.1410;	6478378.5562
E10.5717828.1927;	6478378.3098
E11.5717828.9757;	6478378.4742
E12.5717828.9243;	6478378.7189
E13.5717829.4746;	6478378.9659
E14.5717830.0806;	6478379.4704
E15.5717870.9195;	6478387.9668
E16.5717871.0787;	6478387.3898
E17.5717871.1301;	6478387.1452
E18.5717871.9130;	6478387.3096
E19.5717871.8616;	6478387.5543
E20.5717871.2414;	6478388.0496
E21.5717913.2429;	6478396.6821
E22.5717913.3887;	6478396.1898
E23.5717913.4401;	6478395.9452
E24.5717914.2230;	6478396.1096
E25.5717914.1716;	6478396.3543
E26.5717913.6763;	6478396.7838
E27.5717920.1793;	6478398.3657
E28.5717924.9270;	6478396.9312
E29.5717934.9059;	6478398.7197
E30.5717935.5512;	6478398.7609
E31.5717935.7982;	6478398.8140
E32.5717935.8820;	6478398.4246
E33.5717935.6379;	6478398.3704

KJ05241/25 OBI/42/2502154		WP: P/25/052183; P/25/052181; P/25/052176; P/25/052175; P/25/052172; P/25/052171; WBS: B/25/052163 Stacja SN/nn nr T422724	
Ociąż ul. Spokojna 24 63-460 Nowe Skalmierzyce Tel.: 533 686 549 E-mail: bartlomiej.paus@connect-paus.pl		C O N N E C T	
PROJEKTOWAL DESIGNER mgr inż. Bartłomiej Paus	WKP/0439/ POOE/16	UPR.	SIGNATURE
OPRACOWAL DRAWMAN inż. Maciej Skrzypiński			
SPRAWDZIŁ CHECKED -			

MAPA DO CELÓW PROJEKTOWYCH													
Skala	1:500												
Położenie obszaru opracowania	Tarchały Wielkie ul.Krotoszyńska												
Nazwa gminy	Odolanów												
Identyfikator i nazwa obszaru ewidencyjnego	301703_5.0011 Tarchały Wielkie												
Nazwa wykonawcy prac geodezyjnych	Geodezja Pruchnik Sp. z o. o.												
Identyfikator zgłoszenia prac geodezyjnych	GGO.6640.152.2026												
Imię i nazwisko kierownika prac geodezyjnych	Tomasz Pruchnik												
Numer uprawnień zawodowych kierownika prac geodezyjnych	20982												
Układu współrzędnych prostokątnych płaskich	2000/18												
Układu wysokości	PL-EVRF2007-NH												
Określenie obszaru, który był przedmiotem aktualizacji													
Data opracowania mapy	21.01.2026 r.												
Imię i nazwisko osoby, która opracowała mapę	Tomasz Pruchnik												
Geodezja Pruchnik Sp.z o. o. ul. Bolesława Pobożnego 9, 62-800 Kalisz tel.62 766 36 74, tel. 885 99 44 55 NIP 6182149939	 TOMASZ PRUCHNIK geodeta uprawnień Upr. w UGIK Nr 20982 Podpis kierownika prac geodezyjnych												
Nie wyklucza się istnienia w terenie innych nie wykazanych na niniejszej mapie urządzeń podziemnych, które nie były zgłoszone do inwentaryzacji.													
Poświadczam, że niniejszy dokument został opracowany w wyniku prac geodezyjnych i kartograficznych, których rezultaty zawiera operat techniczny pozytywnie zweryfikowany. Jednocześnie informuję, że jestem świadomy odpowiedzialności karnej za złożenie fałszywego oświadczenia. <table><tr><td>Identyfikator zgłoszenia prac geodezyjnych</td><td>GGO.6640.152.2026</td></tr><tr><td>Organ służby geodezyjnej, który otrzymał zgłoszenie</td><td>Starosta Ostrowski</td></tr><tr><td>Wykonawca prac geodezyjnych</td><td>Geodezja Pruchnik Sp. z o.o.</td></tr><tr><td>Nr oraz data sporządzenia dokumentu zawierającego wyniki pozytywnej weryfikacji</td><td>Protokół weryfikacji nr 1 z dnia 03.02.2024 r.</td></tr><tr><td>Imię i nazwisko, podpis oraz nr uprawnień zawodowych kierownika prac</td><td>Tomasz Pruchnik Nr uprawnień 20982</td></tr></table>				Identyfikator zgłoszenia prac geodezyjnych	GGO.6640.152.2026	Organ służby geodezyjnej, który otrzymał zgłoszenie	Starosta Ostrowski	Wykonawca prac geodezyjnych	Geodezja Pruchnik Sp. z o.o.	Nr oraz data sporządzenia dokumentu zawierającego wyniki pozytywnej weryfikacji	Protokół weryfikacji nr 1 z dnia 03.02.2024 r.	Imię i nazwisko, podpis oraz nr uprawnień zawodowych kierownika prac	Tomasz Pruchnik Nr uprawnień 20982
Identyfikator zgłoszenia prac geodezyjnych	GGO.6640.152.2026												
Organ służby geodezyjnej, który otrzymał zgłoszenie	Starosta Ostrowski												
Wykonawca prac geodezyjnych	Geodezja Pruchnik Sp. z o.o.												
Nr oraz data sporządzenia dokumentu zawierającego wyniki pozytywnej weryfikacji	Protokół weryfikacji nr 1 z dnia 03.02.2024 r.												
Imię i nazwisko, podpis oraz nr uprawnień zawodowych kierownika prac	Tomasz Pruchnik Nr uprawnień 20982												
INVESTOR / INWESTOR ENERGA-OPERATOR S.A. z siedzibą w Gdańsku ul. Marynarki Polskiej 130, 80-557 Gdańsk													
OBIEKT / OBJECT / INWESTYCJA / PROJECT Wymiana istniejącej stacji transformatorowej SN/nn oraz budowa złącz kablowych nn-0,4kV oraz przyłączy kablowych nn-0,4kV dla zasilania dz. nr 42/1, 42/2, 42/3, 42/4, 42/5, 42/6, 42/7 w m. Tarchały Wielkie Jedn. ewid.: 301703_5.0011 GMINA ODOLANÓW, obręb: 0011 TARCHAŁY WIELKIE													
RYSUNEK / DRAWING Projekt zagospodarowania terenu													
DATA ROZ. START DATE 09-2025	FORMAT SIZE 297x600	SKALA SCALE 1:500	NR RYSUNKU DRAWING NO. E-01										
DATA WYDANIA DATE OF ISSUE 04-2026			ARZYST SHEET 1/1										
278/CON_BP_SEE/2025													