


Pomiary	Lokalizacja
Wyznaczyć odległość, powierzchnię lub lokalizację	
Metry	
Wynik pomiaru	
27,2 Metry	

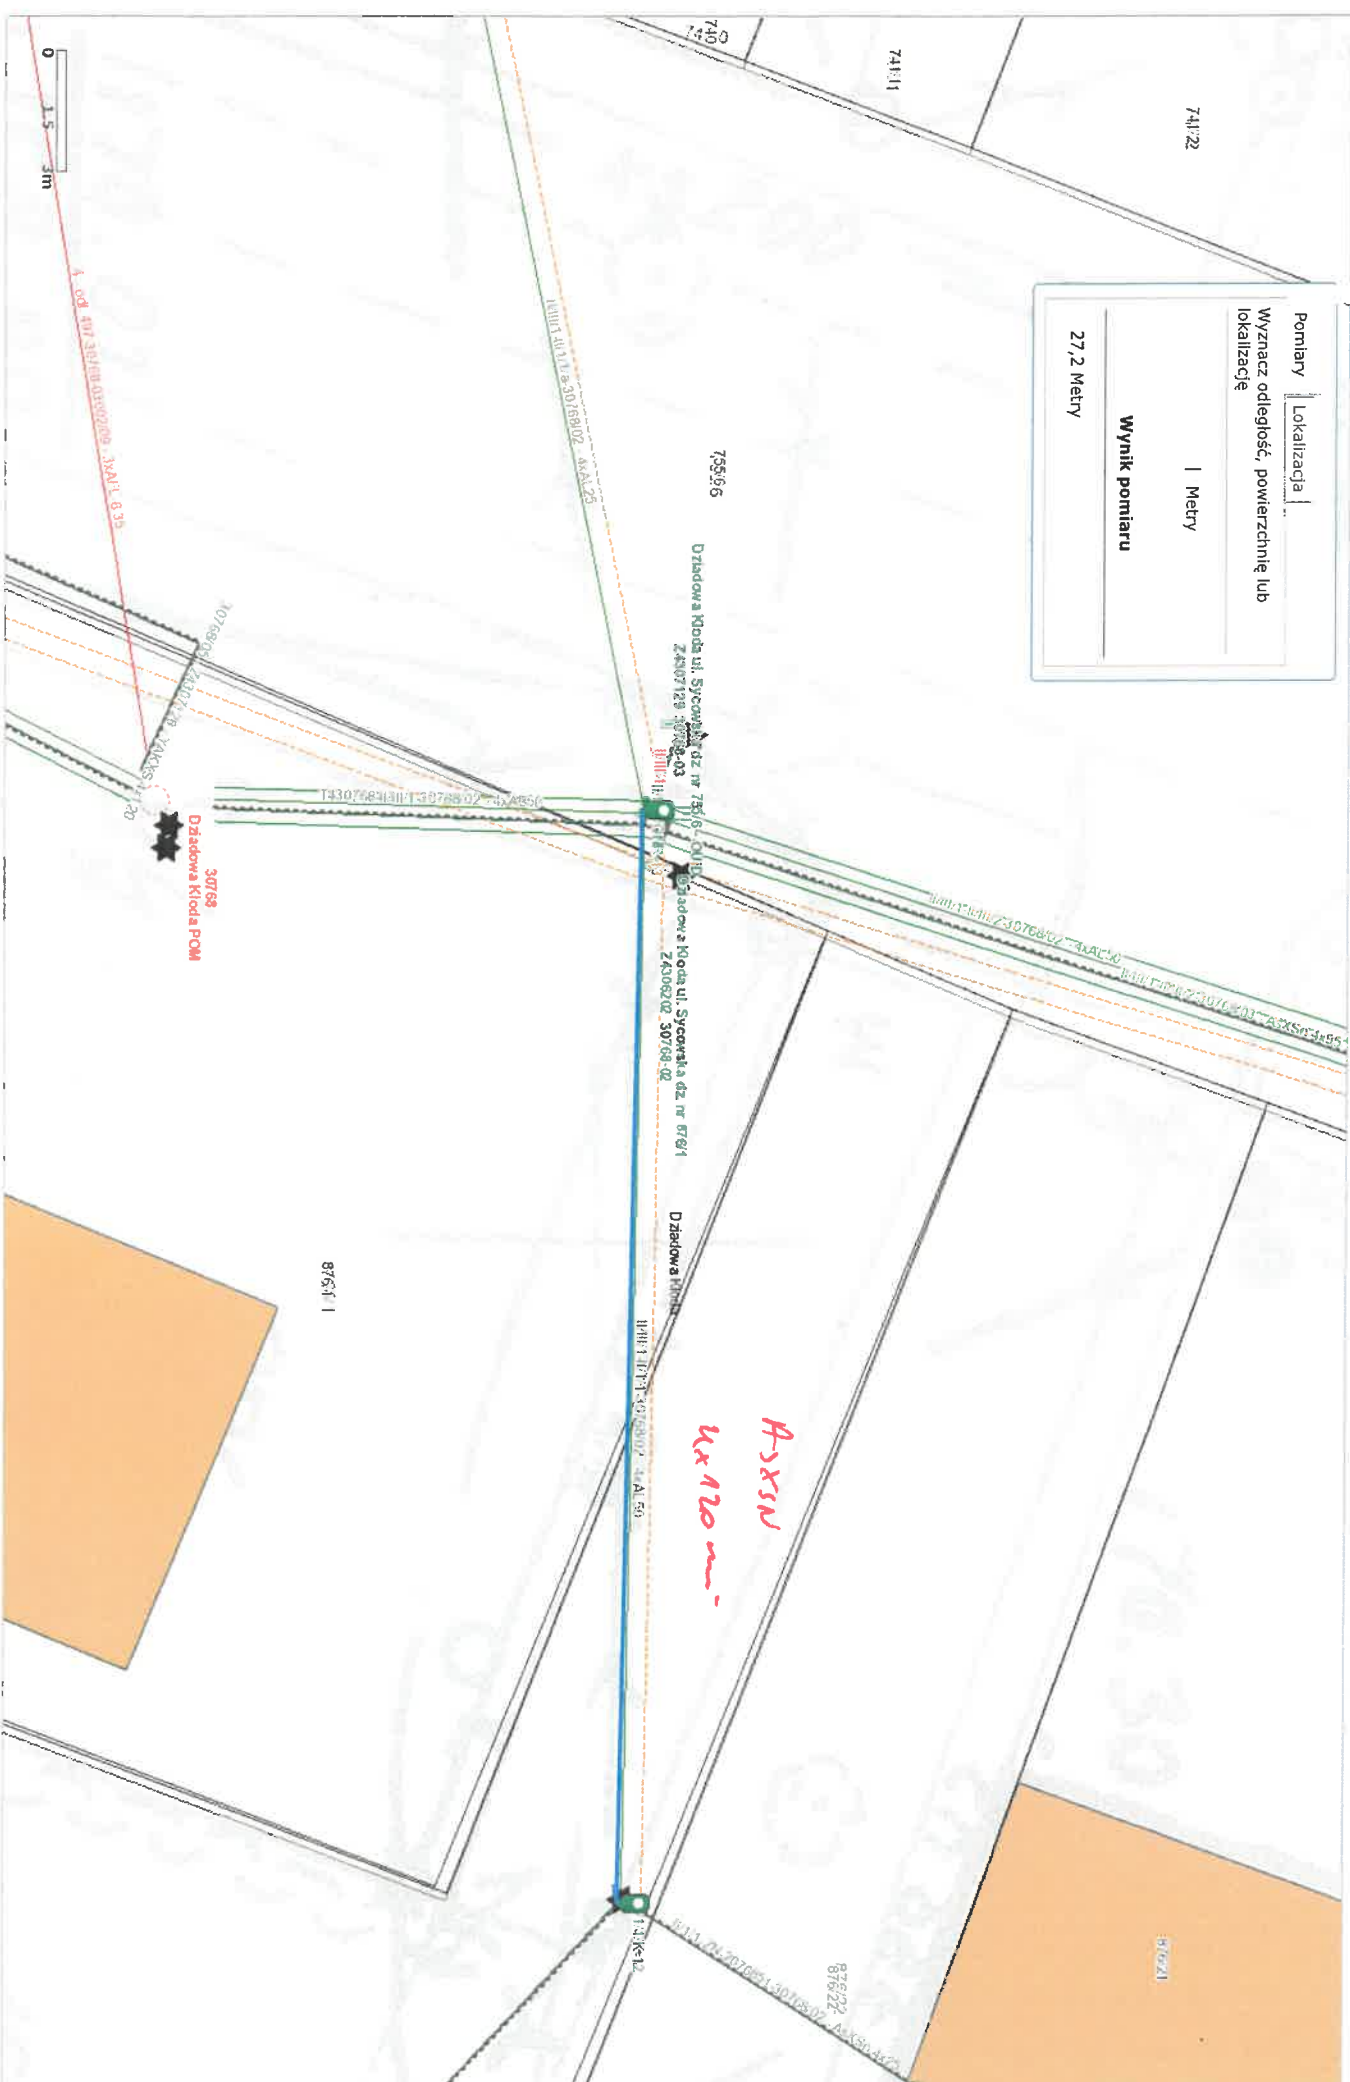

Jeonobias awiawozjny

Obręb: 0002, Dziadowa Kłoda

MAPA DO CELÓW PROJEKTOWYCH SKALA 1:500

Układ odniesienia: PL-ETRF89, układ wsp. płaskich: PL-2000 strefa 6 (18°), układ wys. PL-EVRF2007-NH
Dziadowa Kłoda 0002: dz. 997/5
Seksje mapy: 6.151.18.08.14

Mapa w załączonym obszarze może służyć do opracowania projektów technicznych, nie wyklucza się istnienia w terenie innych nie wykazanych na mapie szczegółowej informacji, podziemi, które nie były zgłoszone do inwentaryzacji, lub o których brak jest informacji w instytucjach branżowych. Służebności granicznych mających wpływ na zagospodarowanie gruntów zaliczanych w granicach planowanej inwestycji nie badano. Oznaczenie granic obszaru, który był przedmiotem aktualizacji. Świadczenie odpowiedzialności karnej za złożenie fałszywego oświadczenia. Podpisuje się, że niniejszy dokument został opracowany w wyniku prac geodezyjnych i kartograficznych, których rezultaty zawiera operat techniczny wpisany i przekazany do ewidencji materiałów państwowego zasobu geodezyjnego i kartograficznego. Organ Służby Geodezyjnej i Kartograficznej: STAROSTA POWIATU OLESNICKIEGO. Identyfikator zgłoszenia prac: GK.6640.2442.2025. Nr protokołu weryfikacji: P.0214.2025.2323. Data protokołu weryfikacji: 02.09.2025 r. Wykonawca prac geodezyjnych: USŁUGI GEODEZYJNE KRZYSZTOF MATEUSIAK. 63-642 PERZÓW, Słupia w Bralinem 85A. tel./fax 62/7852755, 6025530679. Upr. Nr 11903. NIP 619-103-34-32. Podpis geod. geodezyjny: Krzysztof Mateusiak. Umowa nr 1903.


LEGENDA:

- 1/. Proj. lokalizacja budynku mieszkalnego jednorodzinnego.
- 2/. Proj. lokalizacja zbiornika na ścieki sanitarne.
- 3/. Proj. osłona śmietnikowa na kubły.
- 4/. Tereny komunikacji wewnętrznej, (w tym 1 miejsce postojowe o wymiarach 2,5*5,0 m).
- 5/. Tereny zieleni dekoracyjnej.
- A-D. Granice działki - opracowania.

- proj. przyłącze wodociągowe - wg odrębnego opracowania
- proj. przyłącze kanalizacji sanitarnej - wg odrębnego opracowania
- proj. energetyczna, wewnętrzna linia zasilająca

BILANS TERENU:

- pod zabudowę - 150 m²
- wskaźnik intensywności zabudowy: (Pc = 137,47 m²) 0,01 < 0,12 < 0,80
- komunikacja - 120 m²
- tereny zieleni dekoracyjnej - 834 m² → 76 % > dop. 25 %
- Razem - 1.104 m² → 100 %

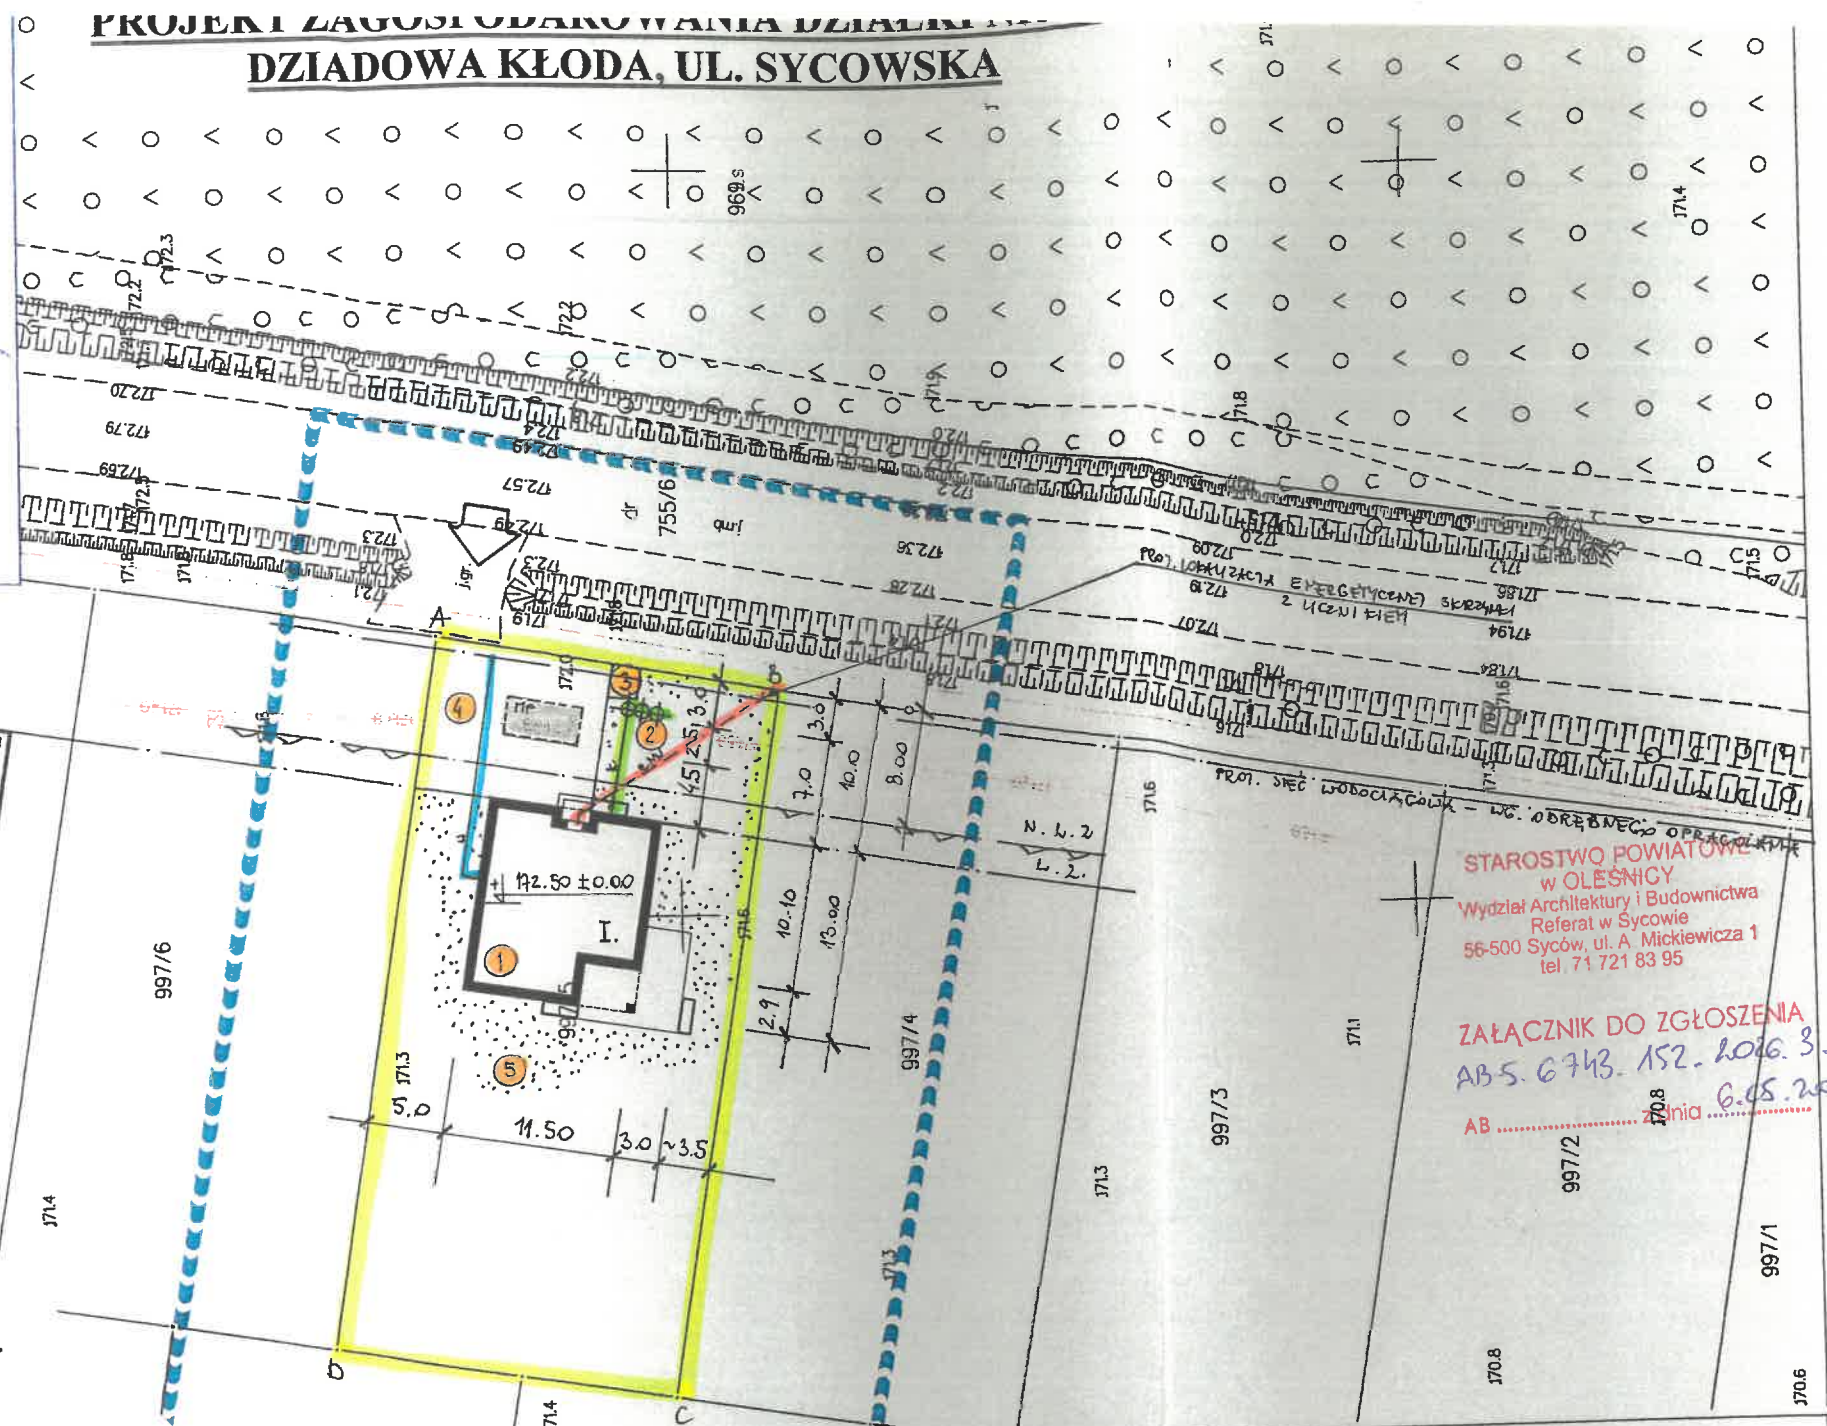

STAROSTWO POWIATOWE w OLESNICY
Wydział Architektury i Budownictwa
Referat w Sycowie
56-500 Syców, ul. A. Mickiewicza 1
tel. 71 721 83 95

ZAŁĄCZNIK DO ZGŁOSZENIA
AB-5. 6743. 152. 2026. 3. MP
AB 6.05.2026

Obiekt - Budynek mieszkalny jednorodzinny. Adres budowy - Dziadowa Kłoda, dz. nr 997/5.		
Projekt za: [redacted]		
Inwestor: [redacted]		
Data opracowania: 23.04.2026 r.		Rys. nr 1
Skala 1 : 500		
Branża	Projektant	Podpis
Architektura	inż. Dariusz Biernat upr. nr 62/94 i 413/01 w spec. architektonicznej	[signature]
Inst. sanitarne	Zbigniew Koziński upr. nr 194/77 w spec. sieci i instalacji sanitarnych	[signature]
instalacje elektryczne	mgr inż. Bolesław Trzewik upr. nr 109/91 w spec. sieci i instalacji elektrycznych	[signature]

Syców dn. 28.08.2025