


RZUT FUNDAMENTÓW

1:50

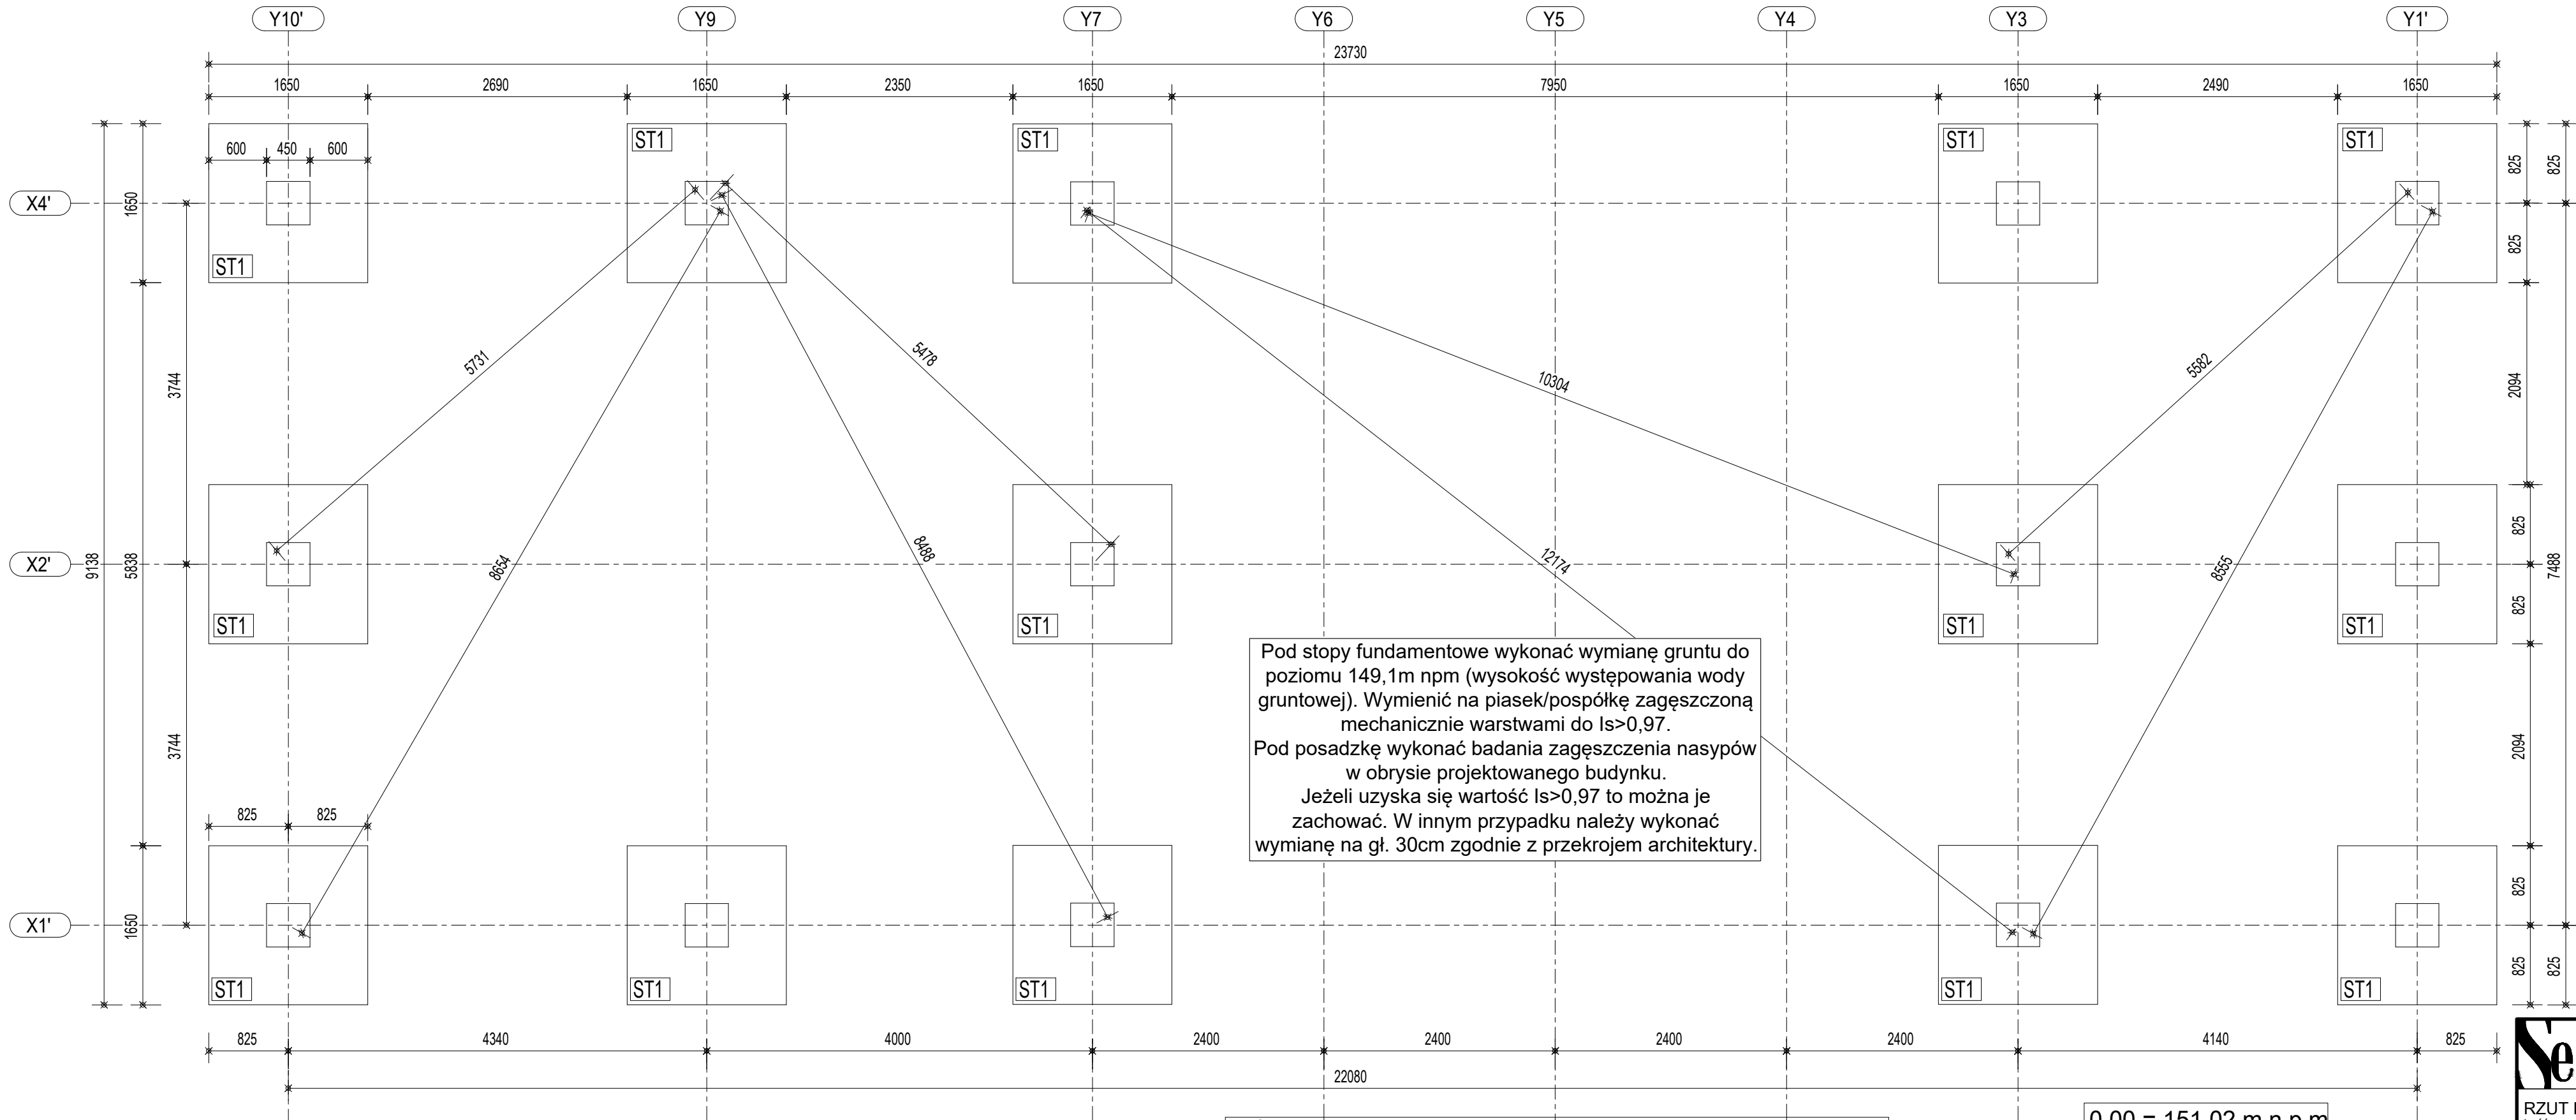

Pod stopy fundamentowe wykonać wymianę gruntu do poziomu 149,1m npm (wysokość występowania wody gruntowej). Wymienić na piasek/pospółkę zagęszczoną mechanicznie warstwami do $I_s > 0,97$.
Pod posadzkę wykonać badania zagęszczenia nasypów w obrysie projektowanego budynku.
Jeżeli uzyska się wartość $I_s > 0,97$ to można je zachować. W innym przypadku należy wykonać wymianę na gł. 30cm zgodnie z przekrojem architektury.

0,00 = 151,02 m n.p.m.

-0.00 TO POZIOM WYKONCZONEJ POSADZKI
-ROZPATRYWAJE ŁĄCZNIE Z RYSUNKIEM NR 35

WYKONANIE PODLEWKI:

- Po wykonaniu fundamentów oczyścić powierzchnię płyty i s'upa.
- Na fundamencie wykonać podławkę do poziomu podstawy płyty s'upa stalowego.
- Podławkę wykonać ze szczelnej zaprawy o wysokiej wytrzymałości.


UWAGA!

- RZĘDNA 0.00 UZAŁEŻNIONA OD LOKALIZACJI.
- STOPY WYKONAĆ Z BETONU C25/30 W8.
- STAŁ ZBROJENIOWA AIII.
- OTULINA 5cm.
- ROZSTAW OŚIOWY FUNDAMENTÓW PROJEKTU ZAMIENNEGO PORÓWNAĆ Z WERS. # PIERWOTN.
- GEOMETRIĘ I ZBROJENIE DOBARAĆ W ZALEŻNOŚCI OD WARUNKÓW GRUNTOWO-WODNYCH I WYTYCZNYCH PROJEKTOWYCH DLA DANEJ LOKALIZACJI.
- PRZEDSTAWIONY SCHEMAT NIE DOTYCZY POSADOWIEŃ NA OBSZARACH SZKÓD GÓRNICZYCH.

Geometria stopy fundamentowej


Przekrój 1-1

Skala 1:50

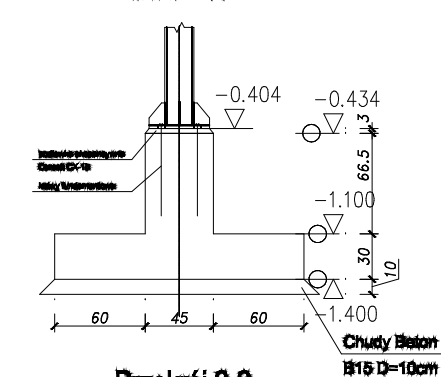



Przekrój 2-2

Skala 1:50

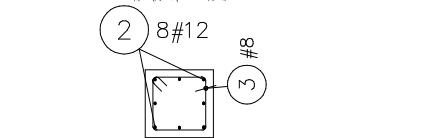

Przekrój 4-4

Skala 1:50

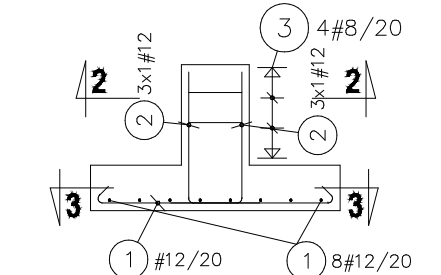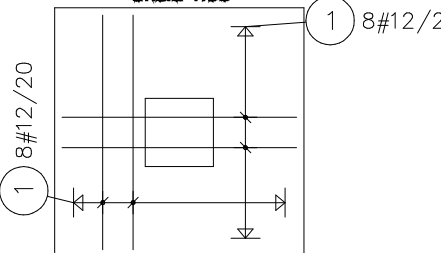

Wykaz stali

POZ.	#/mm	sz.	L[m]	#	12	UWAGI...
1	12	18	1.85	28.67		pręt prosty
2	12	8	1.35	10.77		pręt tylny
3	8	4	1.85	8.81		pręt tylny
			[m]	8.81	40.34	suma długości
			[kg/m]	0.305	0.800	ciężar jedn.
			[kg]	2.81	35.82	ciężar sum.
			[kg]	38.43		ciężar celk.
			[kg]	508.02		ciężar celk. x 14

Wykaz prętów zbrojeniowych

- 16 #12/20 LG=1.85m 2x8
- 8 #12 LG=1.35m
- 4 #8/20 LG=1.65m

Orlen 60-L

inwestor: POLSKA KONCERNA NAFTOWY ORLEN S.A.
adres: ul. Chemików 7, 09-411 Płock, Polska
numer telefonu: 0942500000
e-mail: biuro@orken.pl

projektant: mgr inż. PAWEŁ BYRSKI
mgr inż. TOMASZ KUŁA
mgr inż. EUGENIA JAWOR
mgr inż. DAWID KOWALCZYK

projekt: RZUT FUNDAMENTÓW

skala: 1:50

data opracowania: 2013

data wykonania: 2013

SelinAr

PRACOWNIA ARCHITEKTURY I WNETRZ
ARCHITEKT EWA MIROŃSKA

ul. E. Ch. Majzela 7/48, 91-439 Łódź, tel. 042 656 84 84

RZUT FUNDAMENTÓW

treść rys.

STACJA PALIW ORLEN S.A. NR 4207 AGATÓWKA, 37-464 AGATÓWKA, UL. CENTRALNA 38
DZ. NR 1413/2, OBR. EW. 0007 PILCHÓW, JEDN. EW. 181806_2, ID. DZ. 181806_2.0007.1413/2
obiekt, lokalizacja

ORLEN S.A., UL. CHEMIKÓW 7, 09-411 PŁOCK

inwestor

opracował

projektował

sprawił

mgr inż. Waldemar Izydorczyk
upr. nr LOD/4242/PWBKb/20

mgr inż. arch. Andrzej Róg
upr. nr LOD/1281/PWOK/10

T 3.2A-02
nr rys.

1:50
skala

PT
stadium

KONSTRUKCJA
branża

15.01.2026
data