



RZUT PŁYTY FUNDAMENTOWEJ

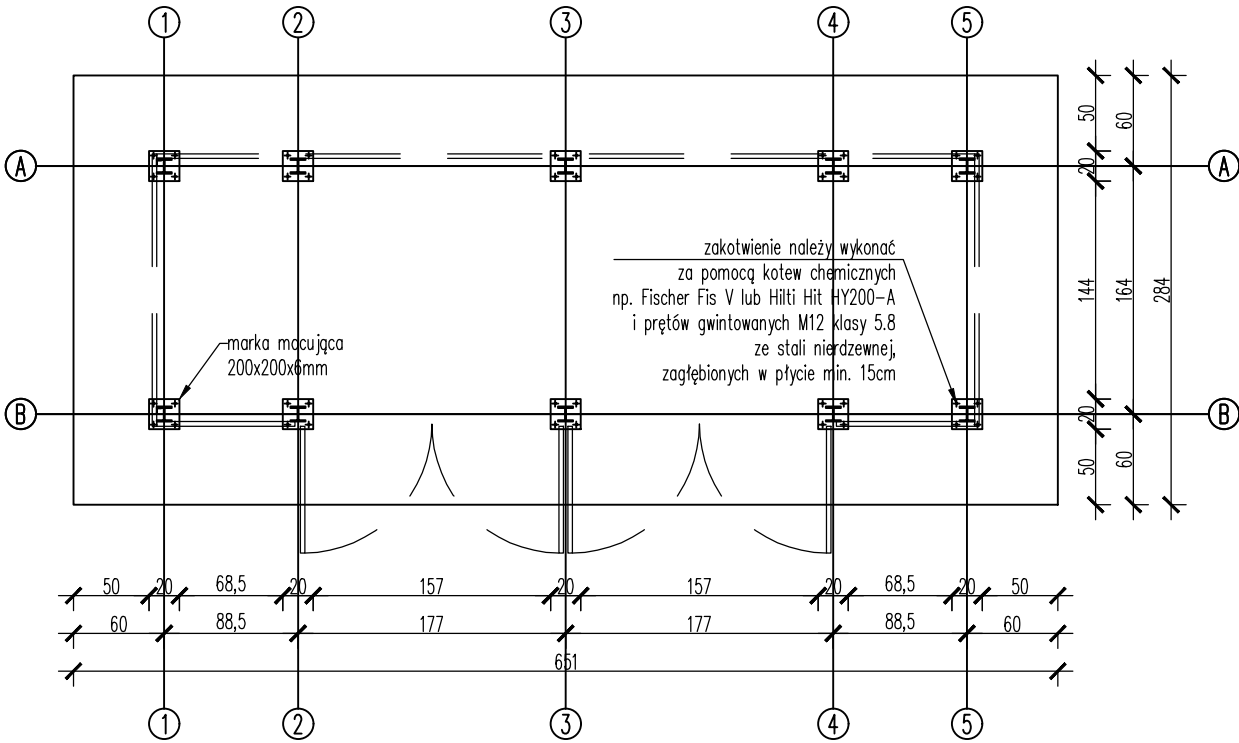


RZUT DACHU

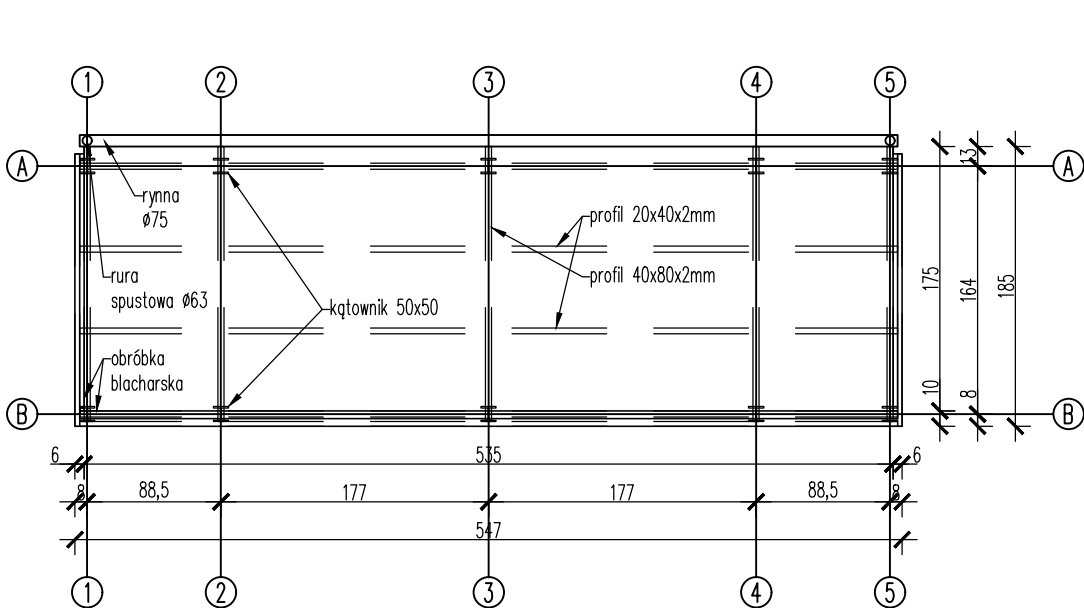


WIATA ŚMIETNIKOWA

SKALA 1:50


RZUT PRZYZIEMIA

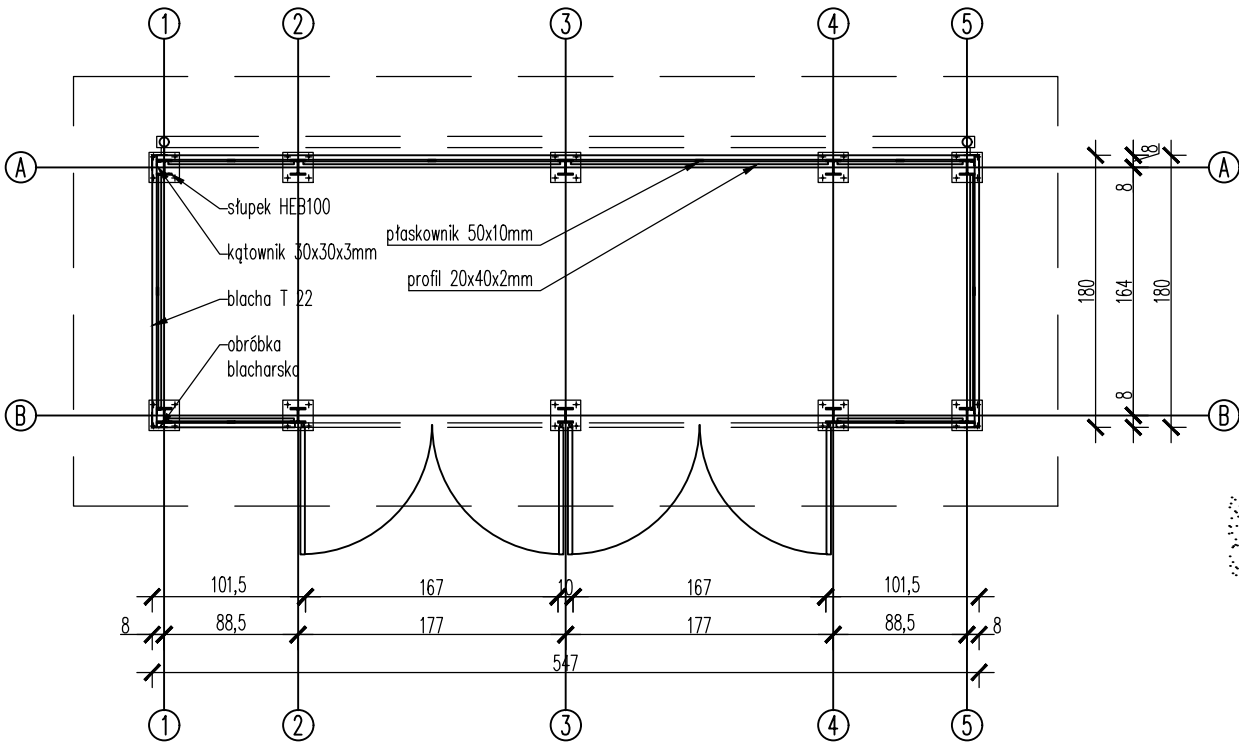

PRZĘKÓJ PODŁUŻNY

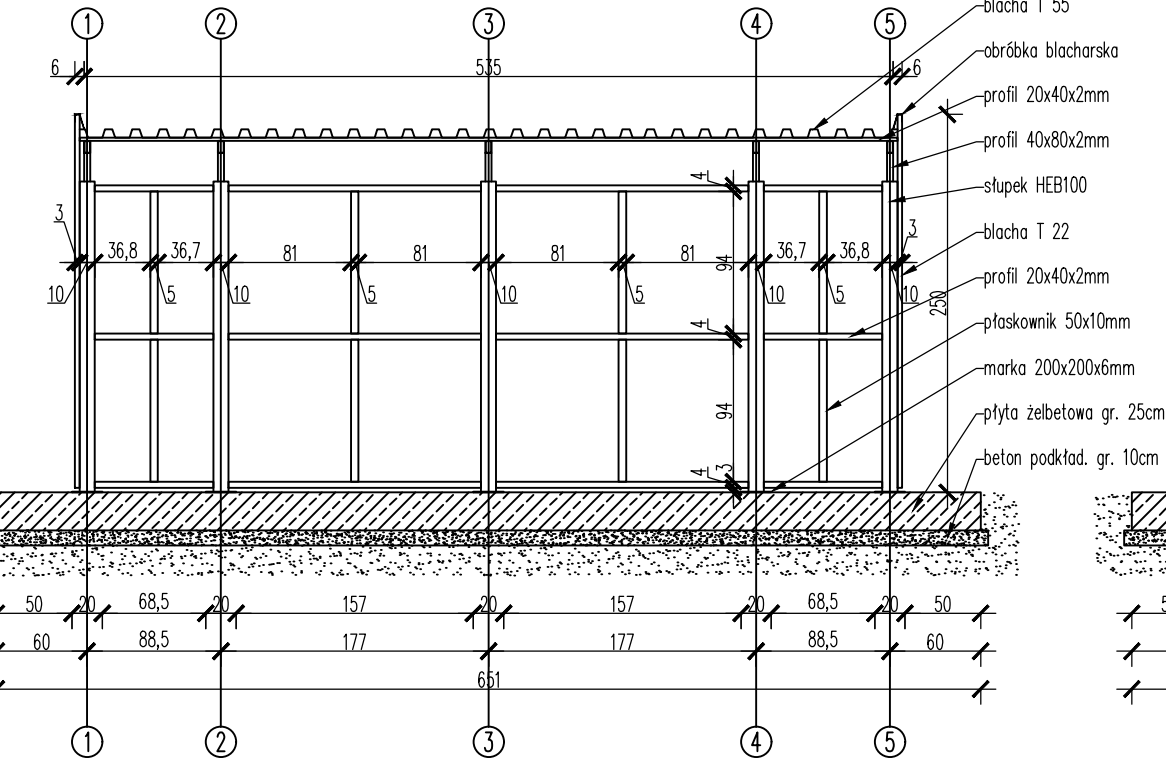

PRZĘKÓJ POPRZECZNY

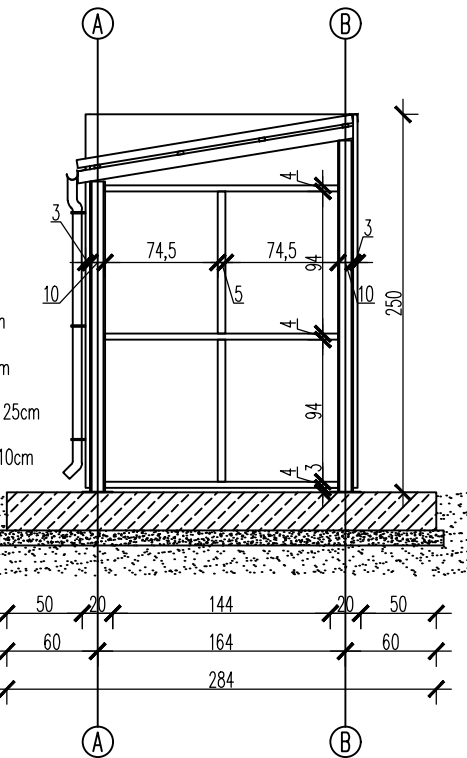

UWAGI:

- Wymiary podano w [cm].
- Rzędne podano w [m] względem poziomu ±0,00.
PD = poziom dołu elementu konstrukcyjnego
PG = poziom góry elementu konstrukcyjnego
- Wymiary zweryfikować na budowie. Nie odmierzaj wymiarów z rysunku.
- Rysunki konstrukcyjne rozpatrywać łącznie z pozostałymi branżami oraz opisem technicznym.
- Fundamenty:
beton - C20/25 W10 (B25)
stal zbrojeniowa - A-IIIN B500
otulina - 50 mm

SelinAr

PRACOWNIA ARCHITEKTURY I WNĘTRZ
ARCHITEKT EWA MIROWSKA

ul. E. Ch. Majzela 7/48, 91-439 Łódź, tel. 042 656 84 84

WIATA ŚMIETNIKOWA

treść rys.

STACJA PALIW ORLEN S.A. NR 4207 AGATÓWKA, 37-464 AGATÓWKA, UL. CENTRALNA 38
DZ. NR 1413/2, OBR. EW. 0007 PILCHÓW, JEDN. EW. 181806_2, ID. DZ. 181806_2.0007.1413/2
obiekt, lokalizacja

ORLEN S.A., UL. CHEMIKÓW 7, 09-411 PŁOCK
inwestor
opracował

projektował

sprawdził

mgr inż. Waldemar Izydorczyk
upr. nr LOD/4242/PWBKb/20

mgr inż. arch. Andrzej Róg
upr. nr LOD/1281/PWOK/10

T9.2-03
nr rys.

1:50
skala

PT
stadium

KONSTRUKCJA
branża

15.01.2026
data