



ZNAK KOMPRESOR ODKURZACZ

SKALA 1:50

WIDOK OD FRONTU

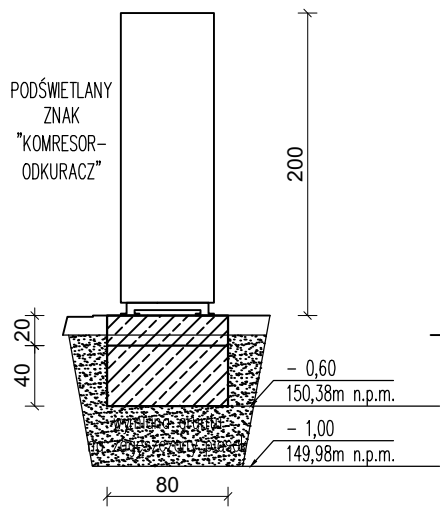


WIDOK Z BOKU

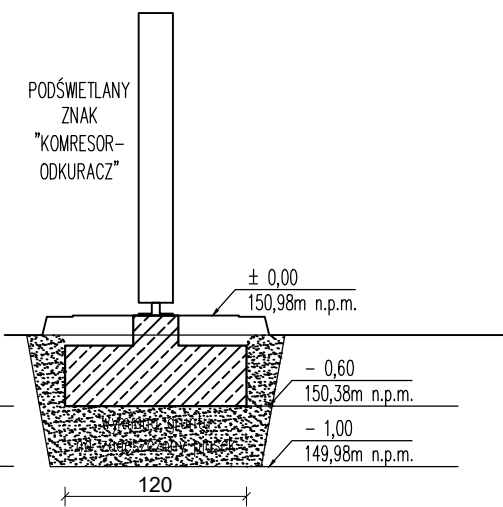

poz. Stopa 80x120cm

szt.1

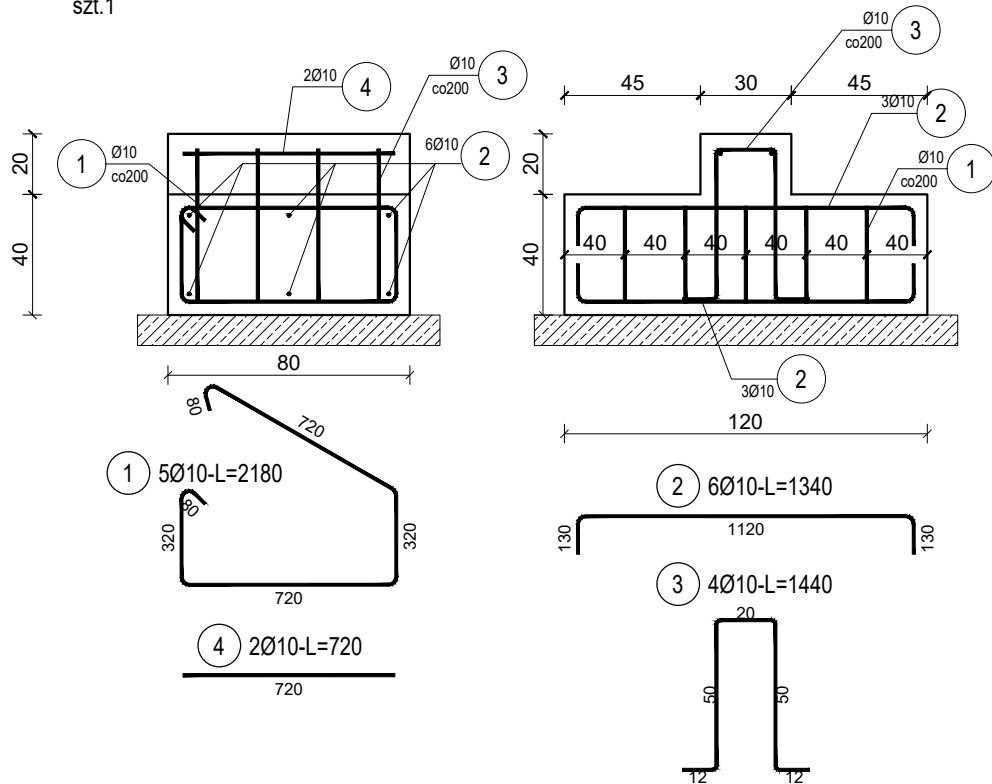

ZESTAWIENIE STALI

Nr pręta	Ø	Stal	Długość pręta	Liczba			Dł. łączna
				prętów na 1 poz.	pozycji	prętów łącznie	RB500W
[-]	[mm]	[-]	[m]	[szt]			10
[m]							
Stopa 80x120cm							
1	10	RB500W	2,18	5	1	5	10,90
2	10	RB500W	1,34	6	1	6	8,04
3	10	RB500W	1,44	4	1	4	5,76
4	10	RB500W	0,72	2	1	2	1,44
Razem długość prętów						[mb]	26,14
Masa jednostkowa						[kg/mb]	0,617
Masa prętów dla danej średnicy						[kg]	16,1
Masa łącznie						[kg]	16,1

UWAGA : Sumaryczna długość prętów jest długością rzeczywistą w osi pręta metodą B wg PN-EN ISO 3766:2006.

Zasada wymiarowania zbrojenia giętego	
Średnica pręta	Średnica gięcia
Ø < 16mm	4Ø
Ø > 16mm	7Ø
BETON	C 25/30 W8
STAL	RB500W
KLASA EKSPozyCJI	XC2
OTULINA	50mm

- UWAGI:
- Wymiary podano w [cm].
 - Rzędne podano w [m] względem poziomu.
 - Wymiary zweryfikować na budowie. Nie odmierzać wymiarów z rysunku.
 - Rysunki konstrukcyjne rozpatrywać łącznie z pozostałymi branżami oraz opisem technicznym.
 - Fundamenty:
beton - C25/30 (B30) W8
stal zbrojeniowa - B500
otulina - 50 mm

SelinAr

PRACOWNIA ARCHITEKTURY I WNETRZ
ARCHITEKT EWA MIROWSKA

ul. E. Ch. Majzela 7/48, 91-439 Łódź, tel. 042 656 84 84

ZNAK KOMPRESOR ODKURZACZ

treść rys.

T9.3-03

nr rys.

STACJA PALIW ORLEN S.A. NR 4207 AGATÓWKA, 37-464 AGATÓWKA, UL. CENTRALNA 38
DZ. NR 1413/2, OBR. EW. 0007 PILCHÓW, JEDN. EW. 181806_2, ID. DZ. 181806_2.0007.1413/2
obiekt, lokalizacja

1:50
skala

ORLEN S.A., UL. CHEMIKÓW 7, 09-411 PŁOCK
inwestor

PT
stadium

opracował

projektował

sprawdził

KONSTRUKCJA
branża

mgr inż. Waldemar Izydorczyk
upr. nr LOD/4242/PWBKb/20

mgr inż. arch. Andrzej Róg
upr. nr LOD/1281/PWOK/10

15.01.2026
data