


poz. Płyta fundamentowa śmietnika

zbrojenie dolne i górne
Grubość płyty - 25cm

PŁYTA WIATY ŚMIETNIKOWEJ

SKALA 1:20

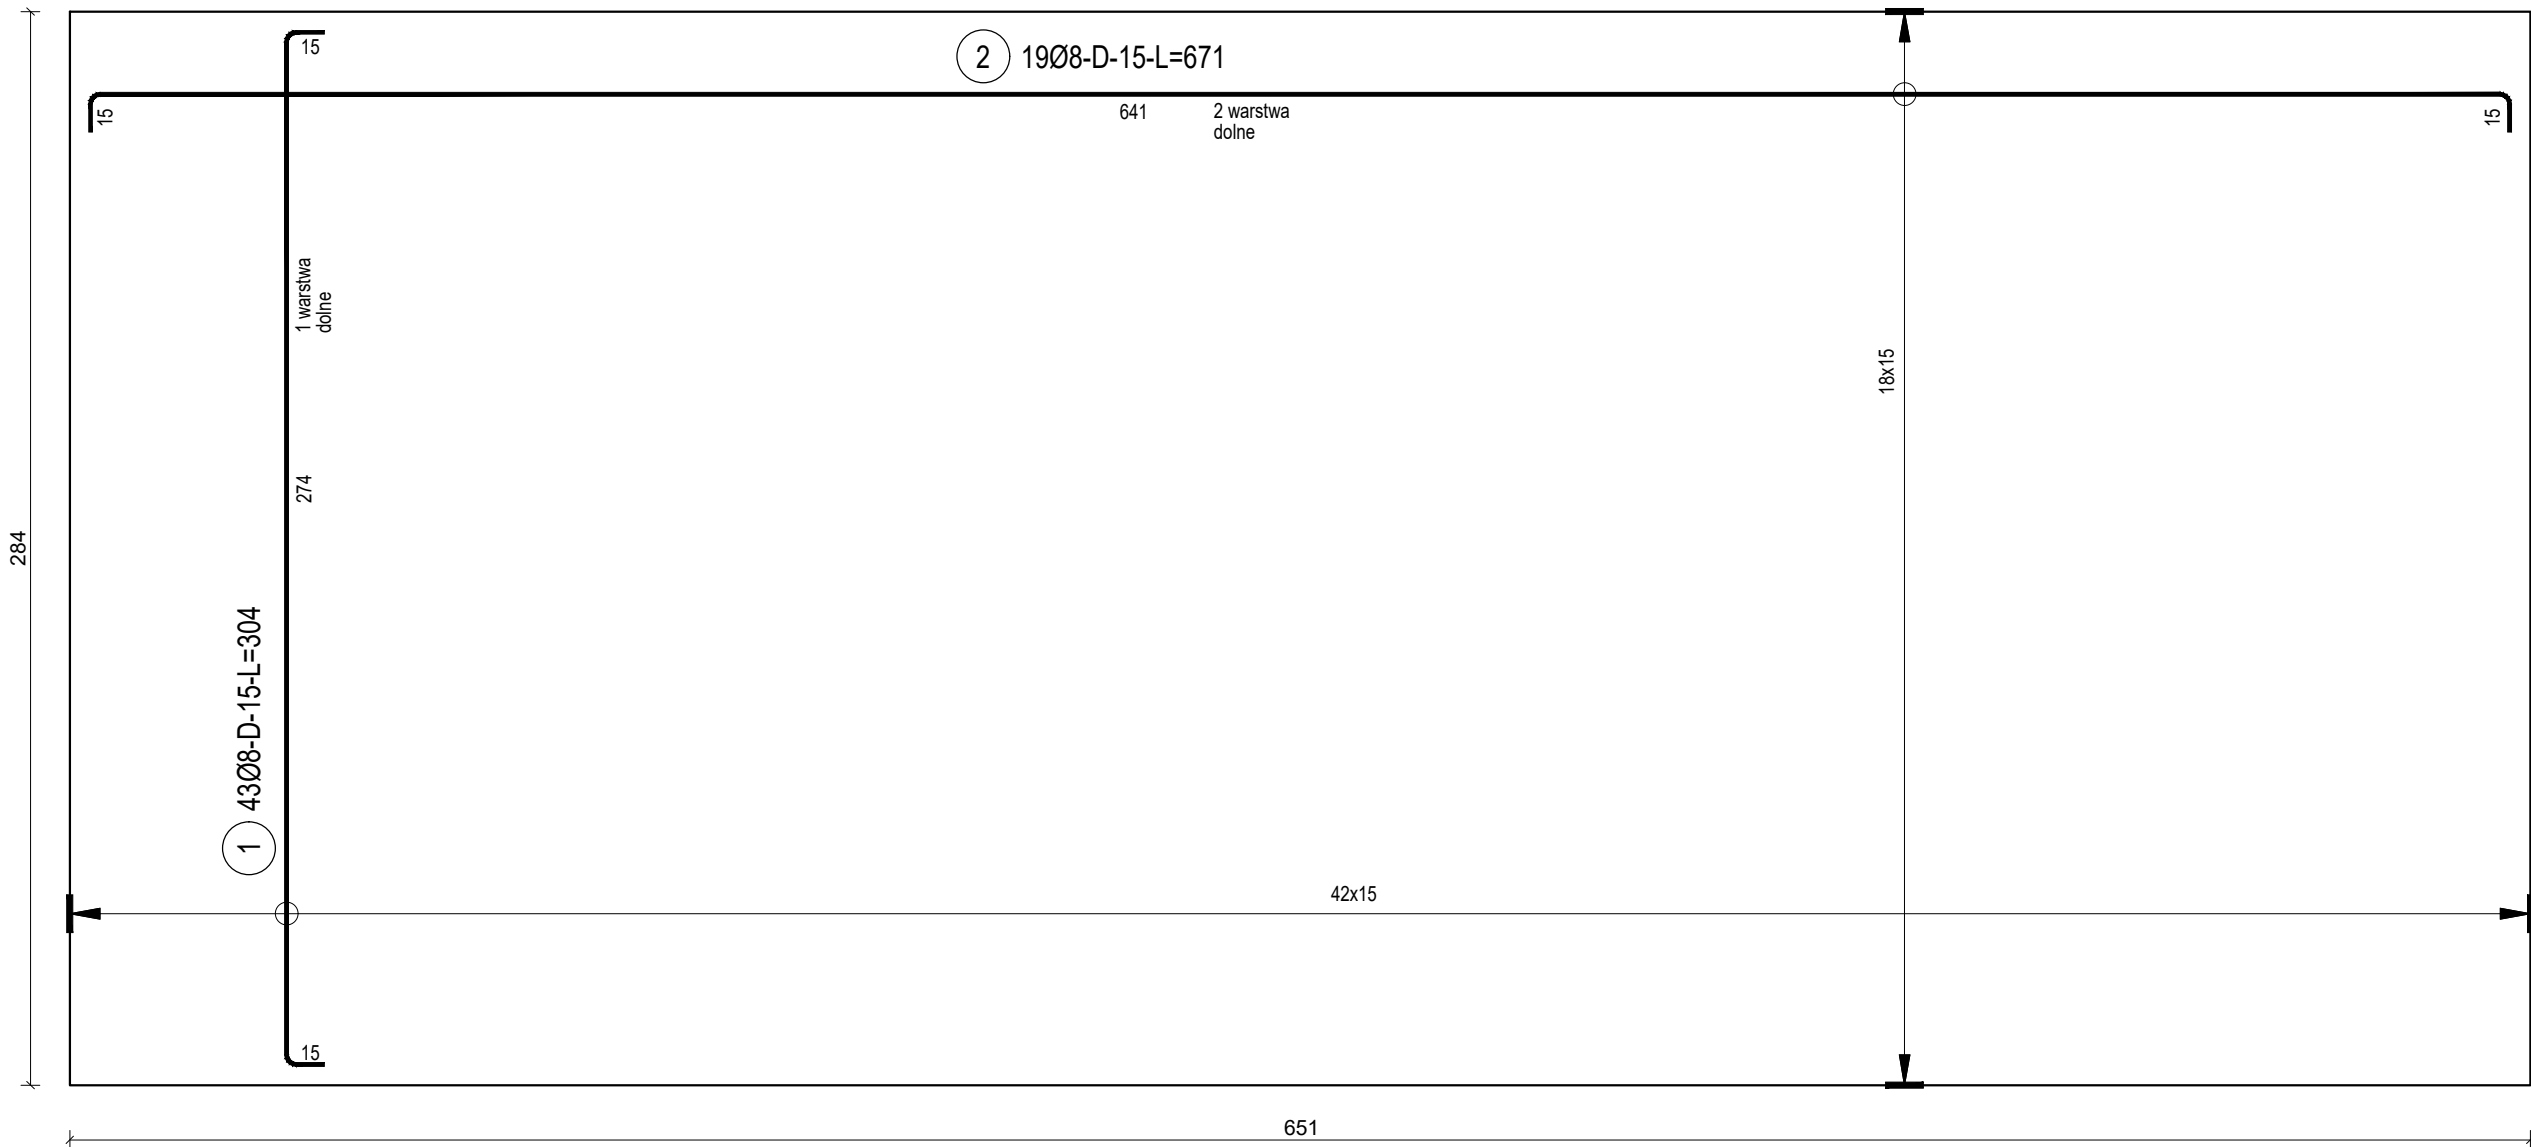


ZESTAWIENIE STALI

Nr pręta	Ø	Stal	Długość pręta	Liczba			Dł. łączna
				prętów na 1 poz.	pozycji	prętów łącznie	RB500W 8
[-]	[mm]	[-]	[m]	[szt]			[m]
Płyta fundamentowa śmietnika							
1	8	RB500W	3,04	86	1	86	261,44
2	8	RB500W	6,71	38	1	38	254,98
Razem długość prętów							[mb] 516,42
Masa jednostkowa							[kg/mb] 0,395
Masa prętów dla danej średnicy							[kg] 204,0
Masa łącznie							[kg] 204,0

UWAGA : Sumaryczna długość prętów jest długością rzeczywistą w osi pręta metodą B wg PN-EN ISO 3766:2006.

Zasada wymiarowania zbrojenia giętego

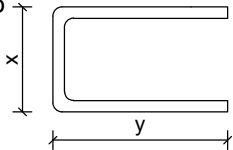

Średnica pręta	Średnica gięcia
Ø < 16mm	4Ø
Ø > 16mm	7Ø
BETON	C 20/25 W10
STAL	RB500W
KLASA EKSPozyCJI	XC2
OTULINA	50mm

UWAGI:

- Wymiary podano w [cm].
- Rzędne podano w [m] względem poziomu ±0,00.
- PD = poziom dołu elementu konstrukcyjnego
- PG = poziom góry elementu konstrukcyjnego
- Wymiary zweryfikować na budowie. Nie odmierzać wymiarów z rysunku.
- Rysunki konstrukcyjne rozpatrywać łącznie z pozostałymi branżami oraz opisem technicznym.
- Fundamenty:
 - beton - C20/25 W10 (B25)
 - stal zbrojeniowa - A-IIIN B500
 - otulina - 50 mm

SelinAr

PRACOWNIA ARCHITEKTURY I WNETRZ
ARCHITEKT EWA MIROWSKA

ul. E. Ch. Majzela 7/48, 91-439 Łódź, tel. 042 656 84 84

PŁYTA WIATY ŚMIETNIKOWEJ

treść rys.

STACJA PALIW ORLEN S.A. NR 4207 AGATÓWKA, 37-464 AGATÓWKA, UL. CENTRALNA 38
DZ. NR 1413/2, OBR. EW. 0007 PILCHÓW, JEDN. EW. 181806_2, ID. DZ. 181806_2.0007.1413/2
obiekt, lokalizacja

ORLEN S.A., UL. CHEMIKÓW 7, 09-411 PŁOCK
inwestor
opracował

projektował

sprawdził

mgr inż. Waldemar Izydorczyk
upr. nr LOD/4242/PWBKb/20

mgr inż. arch. Andrzej Róg
upr. nr LOD/1281/PWOK/10

T9.3-04
nr rys.

1:20
skala

PT
stadium

KONSTRUKCJA
branża

15.01.2026
data