


MAPA DO CELÓW PROJEKTOWYCH		
SKALA 1:500		
SEKCJA	6.127.27.02.2.3	6.127.27.02.2.4
JEDN. EWID.	241201_4 Czerwionka-Leszczyny	6.127.27.02.4.1
OBRĘB	241201_4.0003 Dębieńsko	6.127.27.02.4.2
ROBOTA	6640.148.2025	
UKŁAD WSPÓŁRZĘDNYCH	2000	
UKŁAD WYSOKOŚCIOWY	PL-EVRF2007-NH	
DATA OPRACOWANIA	11.03.2025 r.	

Legenda	
zakres opracowania	
linia rozgraniczająca tereny o różnym przeznaczeniu	
2UMN	tereny o różnym przeznaczeniu lub różnych zasadach zagospodarowania
nieprzekraczalna linia zabudowy	

W dziale trzecim Księgi Wieczystych w których zapisane są działki numer 400/14, 250/13, 251/13, 412/13, 252/13 nie istnieją służebności gruntowe.

Nie wyklucza się istnienia w zakresie opracowania, innych sieci uzbrojenia podziemnego, nieujawnionych w tutejszym Ośrodku Dokumentacji Geodezyjnej i Kartograficznej

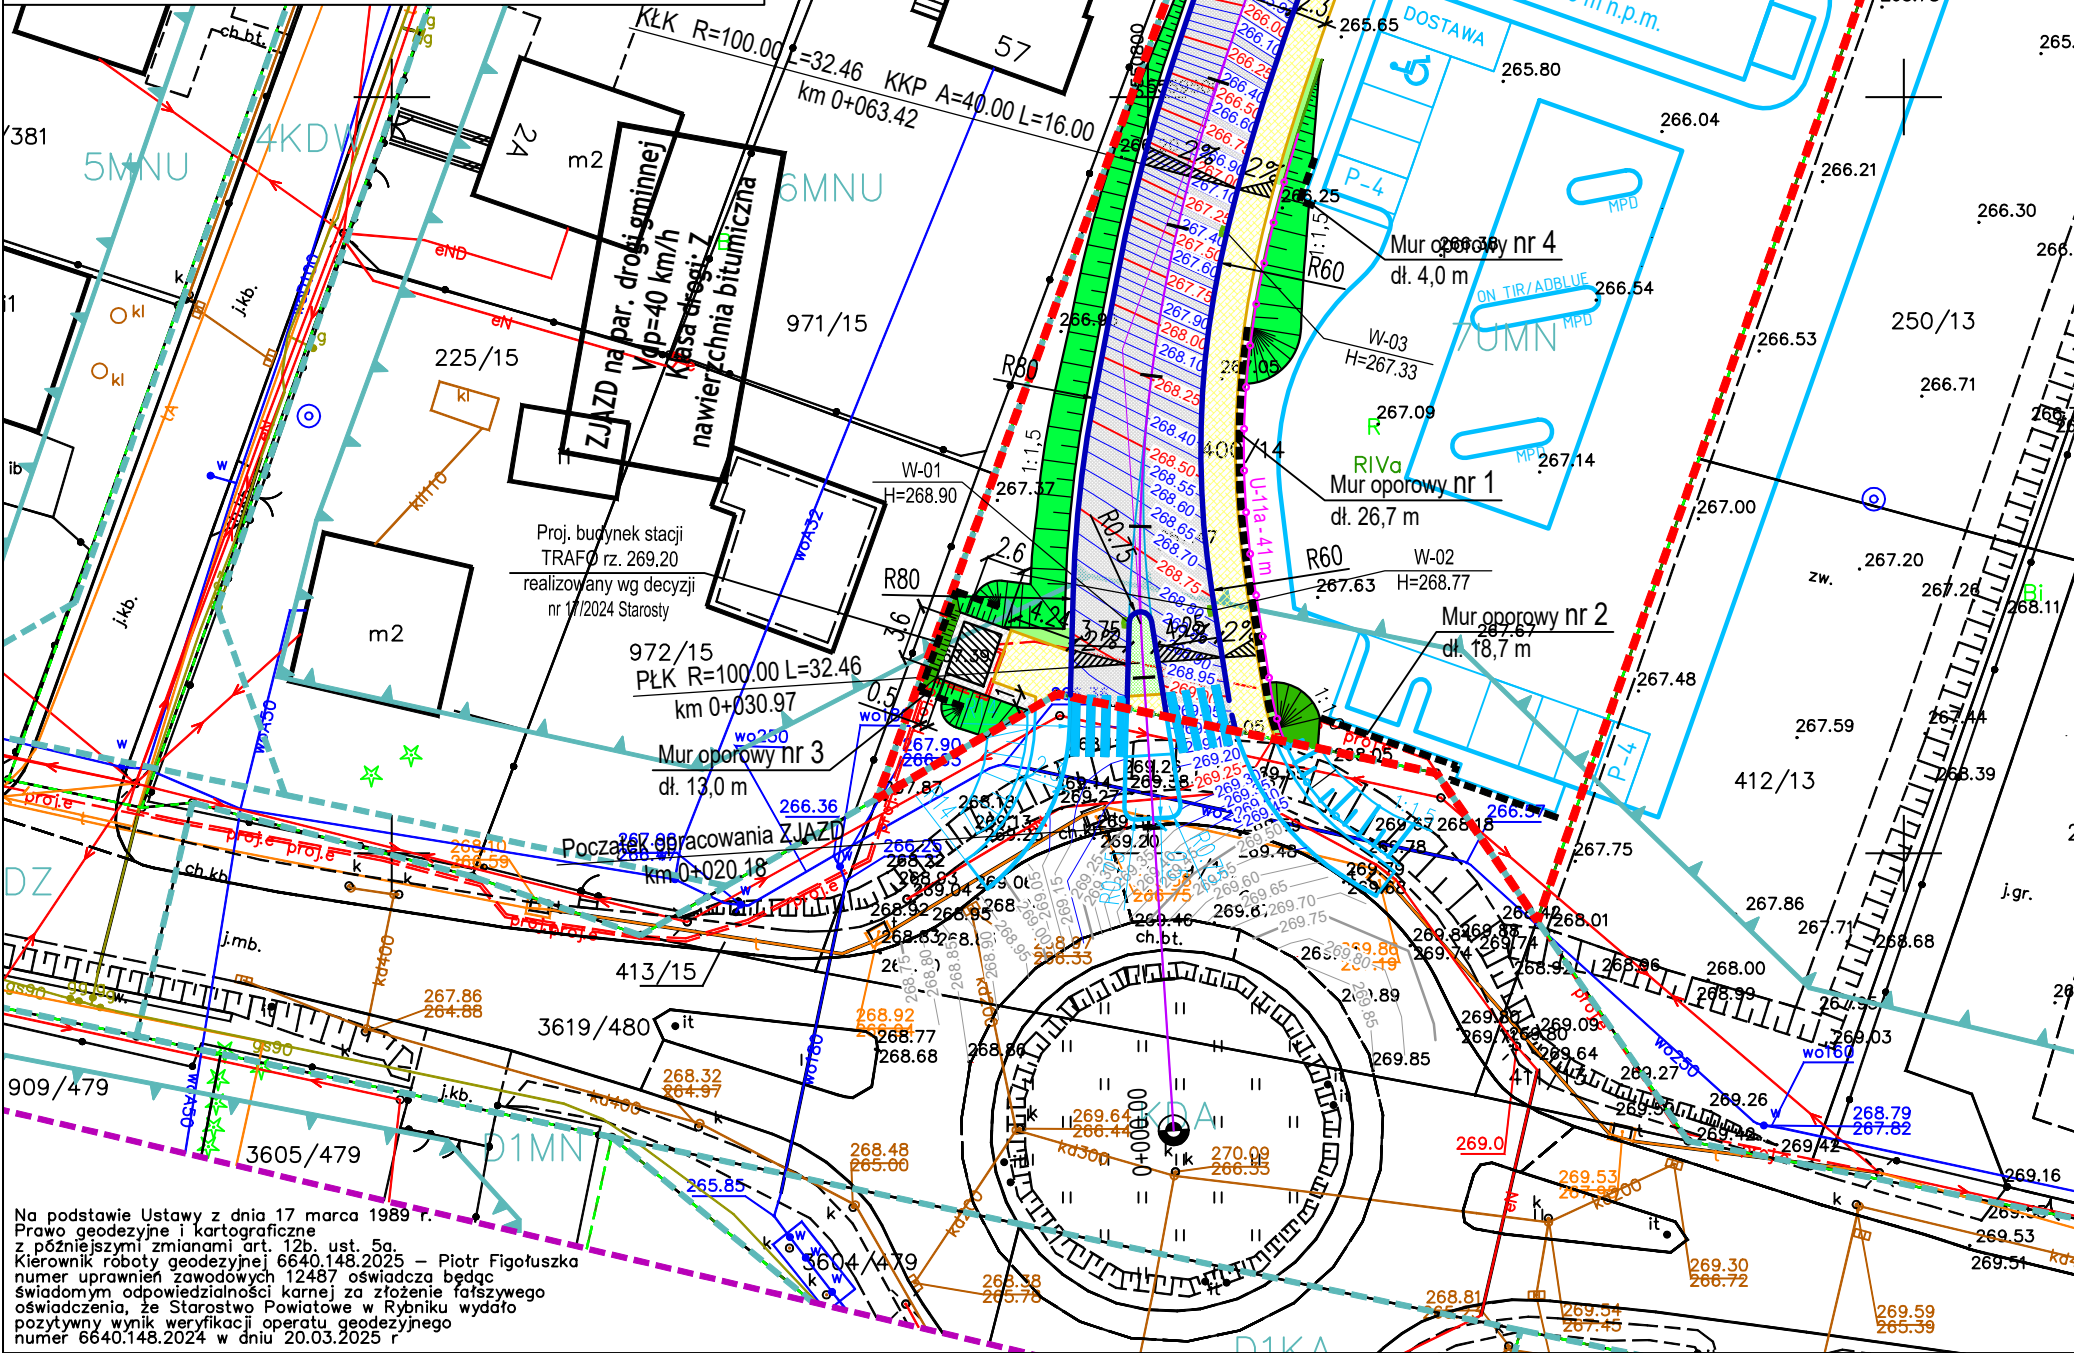

Na podstawie Ustawy z dnia 17 marca 1989 r. Prawo geodezyjne i kartograficzne z późniejszymi zmianami art. 12b, ust. 5a. Kierownik roboty geodezyjnej 6640.148.2025 – Piotr Figotuska numer uprawnień zawodowych 12487 oświadcza będąc świadomym odpowiedzialności karnej za złożenie fałszywego oświadczenia, że Starostwo Powiatowe w Rybniku wydało pozytywny wynik weryfikacji operatu geodezyjnego numer 6640.148.2024 w dniu 20.03.2025 r.

LEGENDA

zakres wniosku o pozwolenie na budowę

planowane zagospodarowanie działki Inwestora do realizacji wg odrębnej decyzji administracyjnej

oś drogi

krawężnik wyniesiony +12 cm

krawężnik wtopiony +0 cm

obrzeże chodnikowe

balustrada U-11a

mury oporowe prefabrykowane, żelbetowe

jezdnia - nawierzchnia bitumiczna

jezdnia - naw. kostka betonowa

droga dla pieszych - kostka betonowa

teren zielony, płaski

skarpa - pochylenie 1:1.5

skarpa - pochylenie 1:1.0

Nazwa obiektu budowlanego:

Budowa zjazdu z ronda na skrzyżowaniu drogi powiatowej - ul. Jesionka z łącznicą autostrady A1 wraz z budową chodnika oraz kanalizacji deszczowej dla inwestycji:

"Budowa stacji paliw płynnych i gazu LPG z wiatą dystrybutorową, wraz z infrastrukturą techniczną, drogami wewnętrznymi, parkingami, instalacjami, zbiornikami i pylonami oraz przebudową kolidujących sieci infrastruktury technicznej"

Adres obiektu budowlanego:

Czerwionka-Leszczyny, ul. Jesionka
dz.nr: 400/14, jednostka ewidencyjna: 241201_4, obręb 0003 Dębieńsko
identyfikator działki budowlanej: 241201_4.0003.AR_7.400/14

Inwestor:

Przemysław Zacny, ul. Leśna 6, 32-310 Chechło

Faza projektu:

PROJEKT ARCHITEKTONICZNO-BUDOWLANY

Nazwa rysunku:

PLAN SYTUACYJNY

Zespół projektowy:

Funkcja	Imię i nazwisko	Nr uprawnień	Podpis
branża: DROGOWA			
Projektant	mgr inż. Grzegorz KOBYLECKI	SLK/2967/POOD/10	
Sprawdzający	inż. Jakub KIWIC	SLK/1927/POOD/07	

Data: lipiec 2025

Skala: 1:500

Nr rys.: D-01