
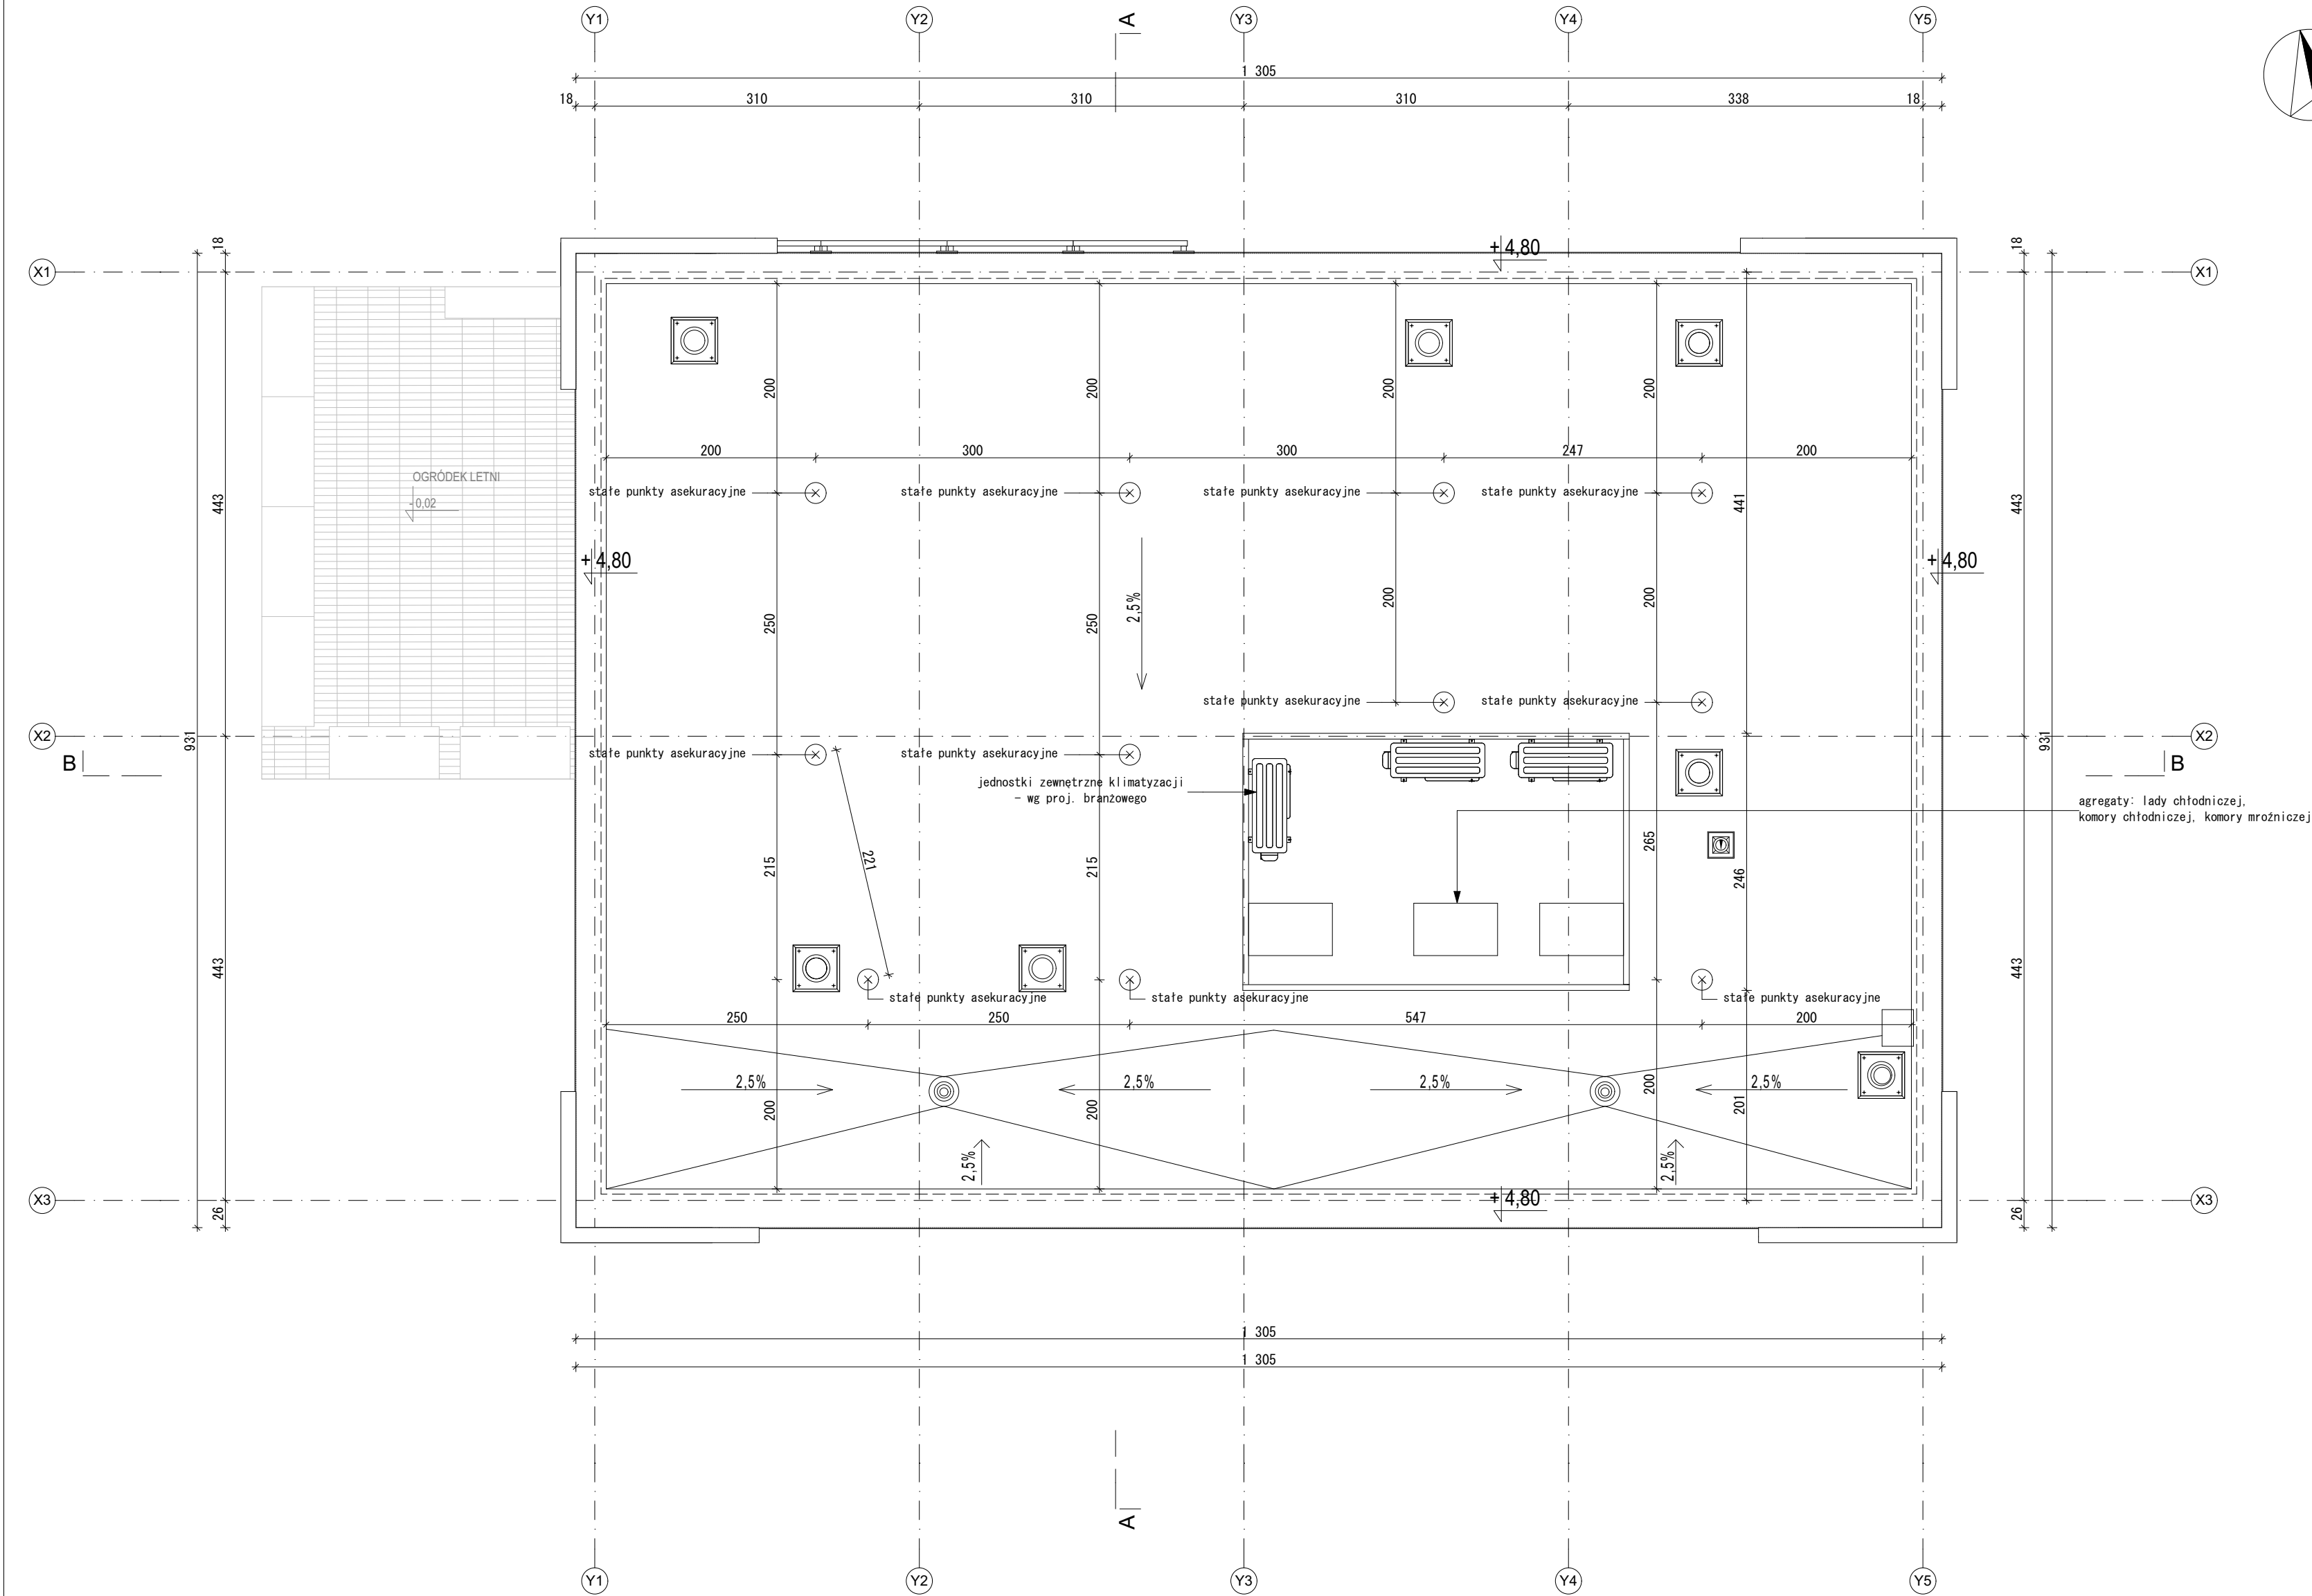


RZUT DACHU

skala 1:50

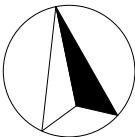

Zamierzenie budowlane Budowa stacji paliw płynnych i LPG wraz z infrastrukturą techniczną na działce nr ewid. 403 obr. 0001 położonej przy ul. Opolskiej 3 w Poniatowej		
Adres inwestycji jednostka ewidencyjna: 061206_4.0001.403 obręb ewidencyjny: 0001_Poniatowa działka nr ewid. 403		
Projektant mgr inż. arch. Sławomir Koń	Nr uprawnień A-131/90	Podpis
Sprawdzający mgr inż. arch. Barbara Koń	Nr uprawnień A-140/01	Podpis
Opracował mgr inż. Piotr Indyk mgr inż. arch. Katarzyna Kulpa mgr inż. arch. Jakub Gontarz inż. arch. Dominika Chudy mgr inż. arch. Agata Tur mgr inż. arch. Katarzyna Skoczylas	mgr inż. arch. Monika Postrożna mgr inż. arch. Karolina Broda mgr inż. arch. Aleksandra Kras mgr inż. arch. Natalia Pierożak mgr inż. Kacper Wawro mgr inż. arch. Paweł Klaja mgr inż. arch. Patrycja Moździerz	
Tytuł rysunku: RZUT DACHU		
Skala: 1:50	Data: 07.01.2026	Rys. nr: PT.A.03