





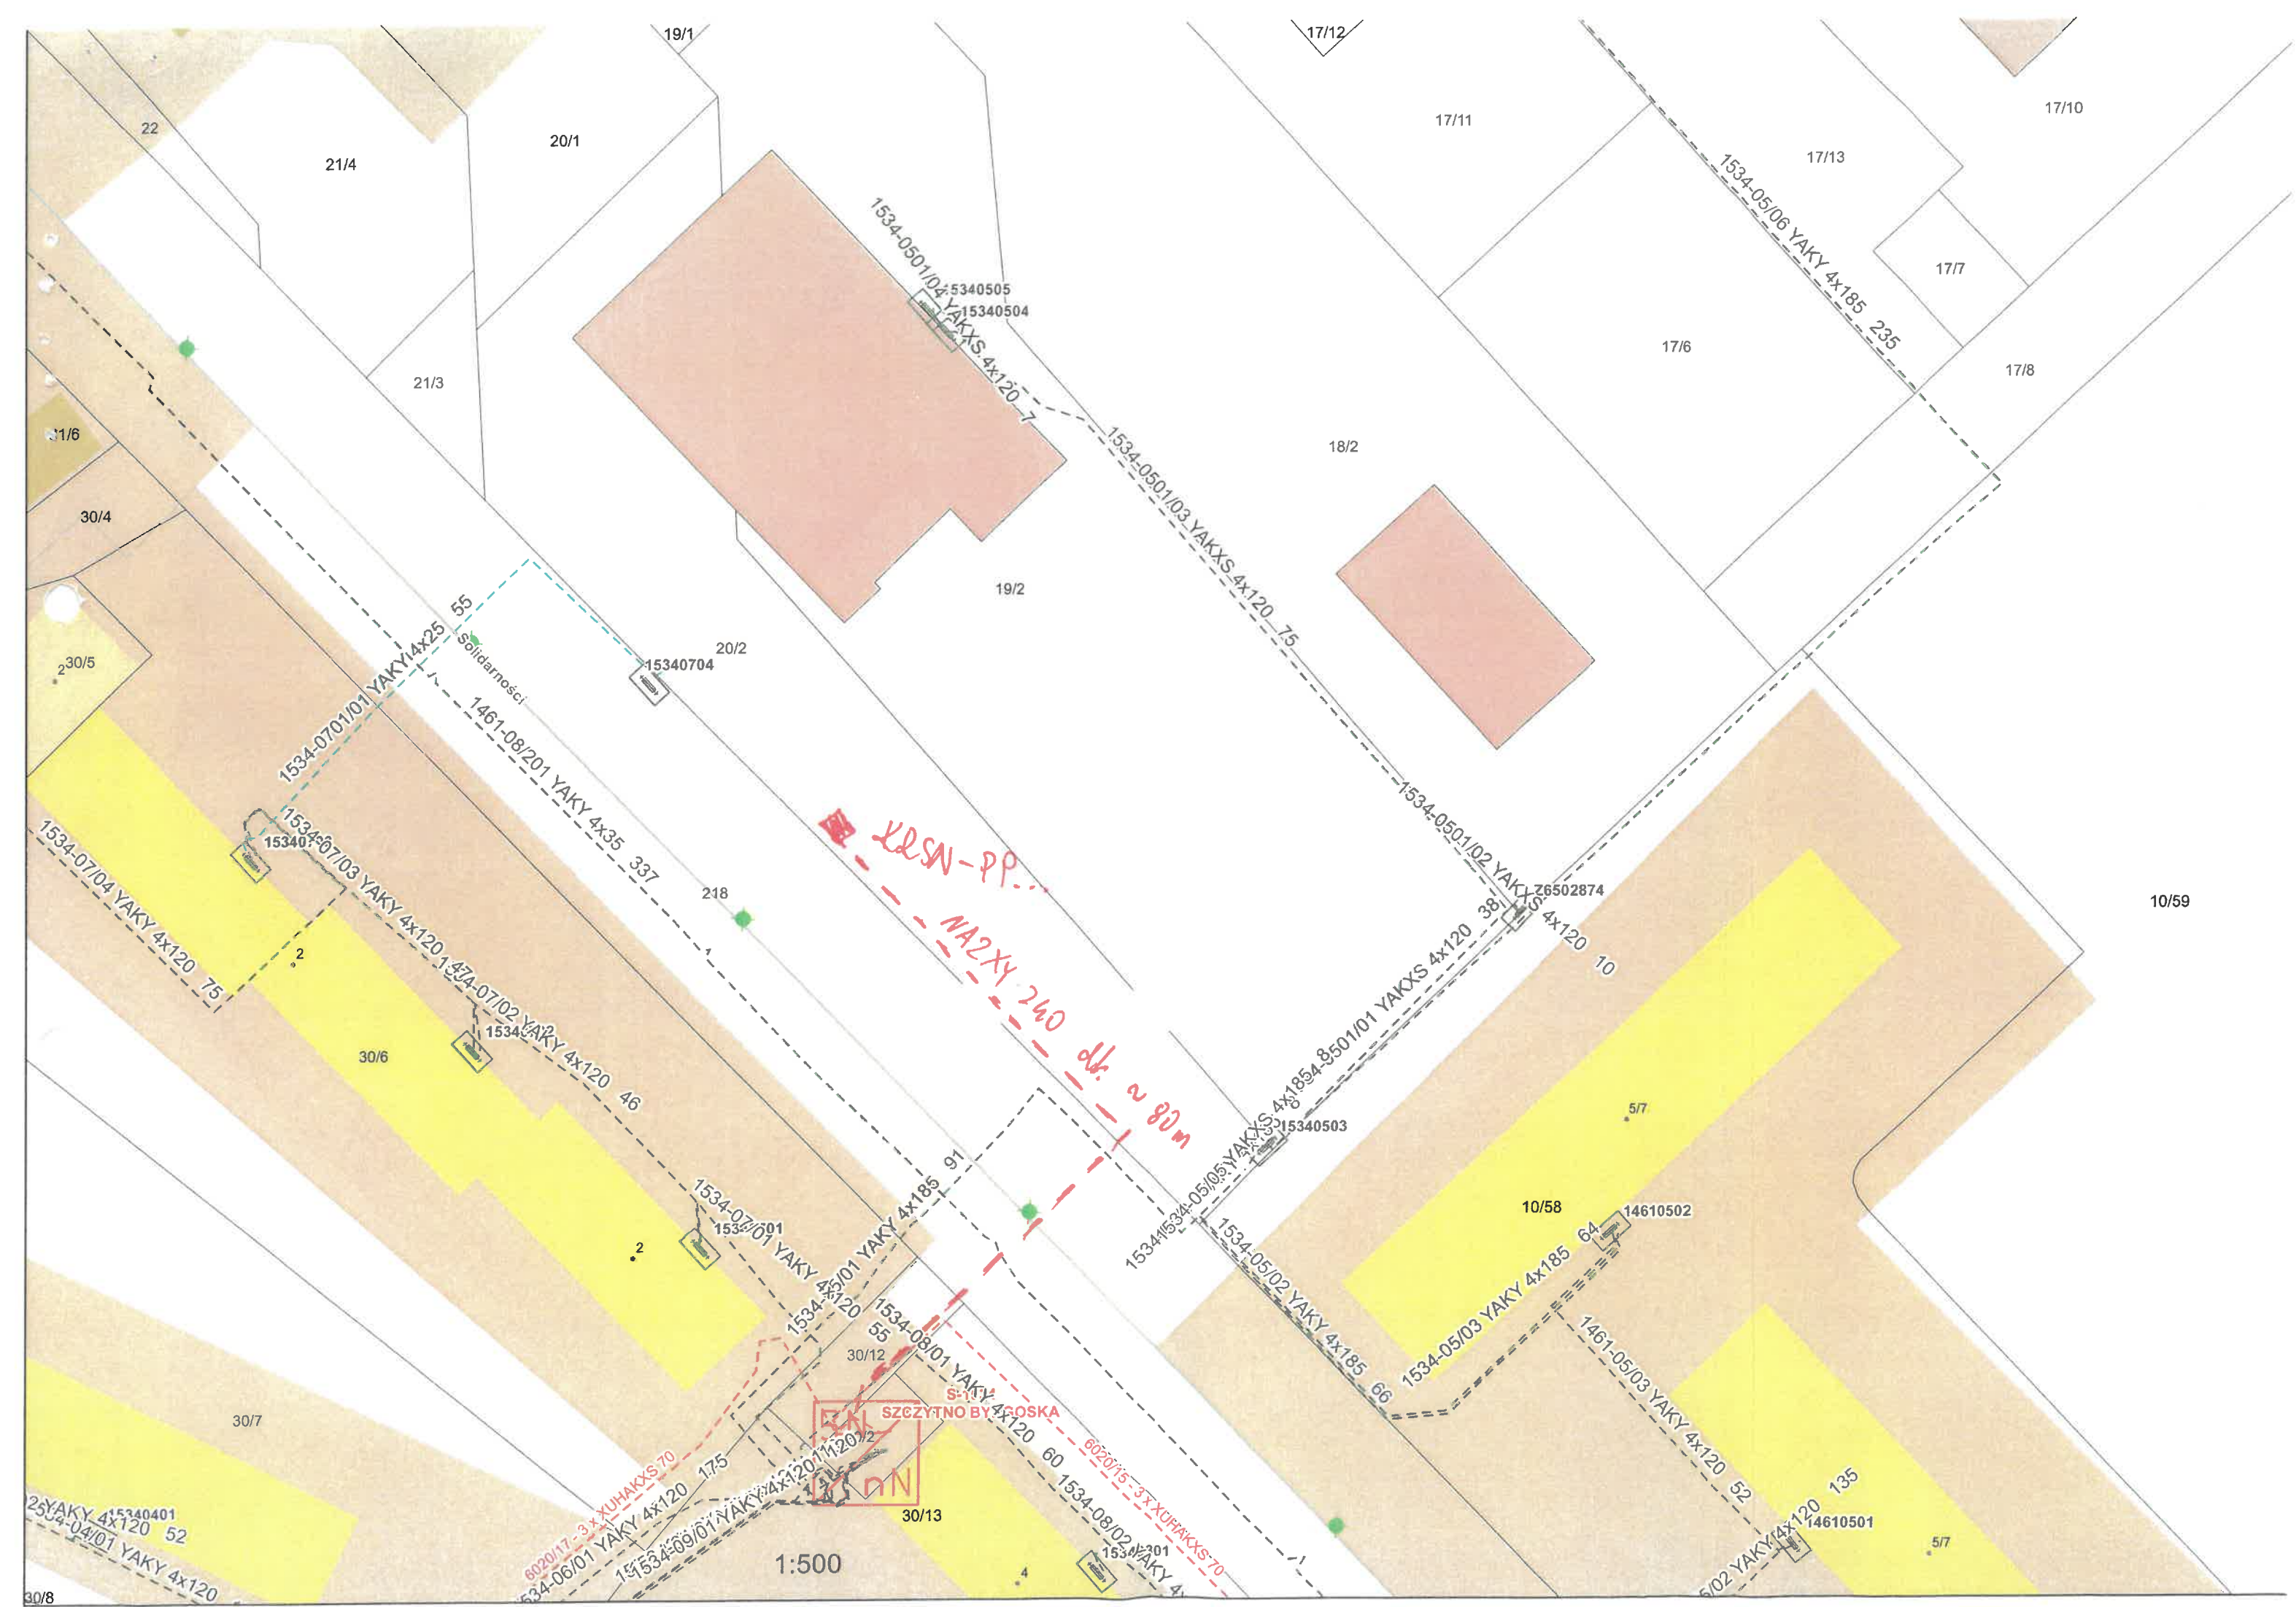

PODPIS ZAUFANY

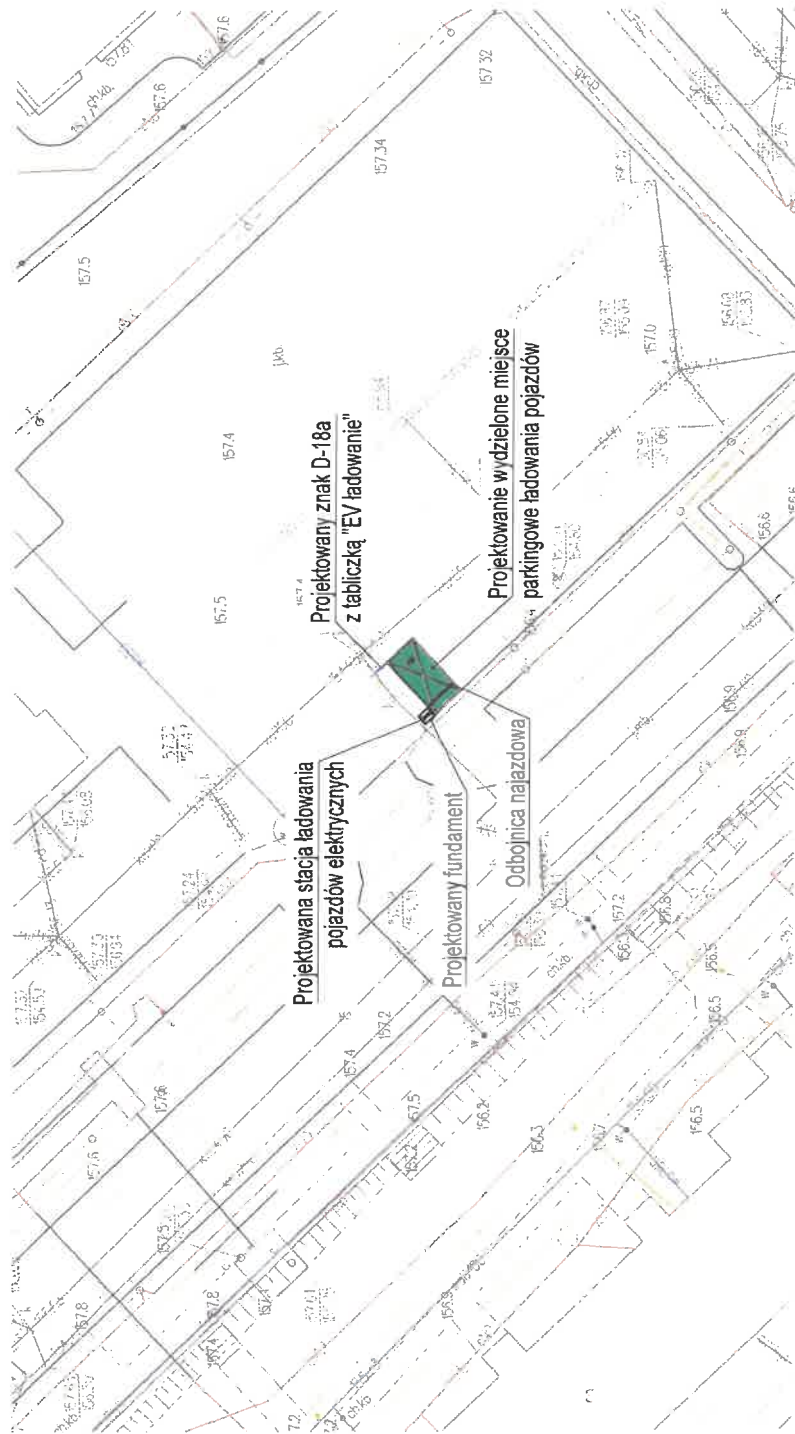

**MICHAŁ
MARCHELEWSKI**
17.05.2026 19:48:42 GMT+0200
Dokument podpisany elektronicznie
podpisem zaufanym

INWESTOR:			
WYKONAWCA:	MEGA-WAT Michał Marchelewski Dawidowice 35 16-060 Zabłudów		
ZADANIE:	Budowa ogólnodostępnych stacji ładowania pojazdów elektrycznych.		
ADRES:	ul. Solidarności 5, 12-100 Szczecyno, Polska dz. nr ewid. 20/2		
NAZWA RYSUNKU:	Projekt zagospodarowania terenu		
Projektant:	mgr inż. Michał Marchelewski	upr. PDL/182/PWBE/24	
DATA:	17.05.2026 r.	skala: 1:500	rys. nr IE 01