

Jednostka projektowa:



PUEE Projektowanie Usługi Elektroenergetyczne

al. 3 Maja 3/24, 70-214 Szczecin

tel.: +48 91 88 12 413; kom.: +48 502 534 490 fax: +48 91 88 12 490;

e-mail: biuro@puee.pl; www.puee.pl

NR DOKUMENTACJI: OBI/82/2503626

UMOWA nr ZN/5898/8257MZI/2025/2503626/1

**Przedmiot i
zakres
zamówienia:**

Budowa przyłącza kablowego 0,4kV w celu zasilenia przepompowni ścieków na dz. nr 1316 w m. Rzewnica, gm. Rzeczenica..

PROJEKT WYKONAWCZY

Dane obiektu budowlanego

Nazwa: Przyłącze elektroenergetyczne 0,4kV

Adres: Dz. nr 1319 obręb 0008 Rzeczenica
w jednostce ewidencyjnej 220307_2 Rzeczenica

Kategoria: XXVI – sieci elektroenergetyczne

Inwestor: Energa-Operator S.A., ul. Marynarki Polskiej 130, 80-557 Gdańsk;
Oddział w Koszalinie, ul. Morska 10, 75-950 Koszalin

Oświadczenie: Zgodnie z art. 34 ust. 3d, pkt 3 ustawy Prawo Budowlane (t.j. Dz. U. z 2024 r. poz. 725 z późniejszymi zmianami) my niżej podpisani oświadczamy, że niniejszy projekt budowlany został sporządzony zgodnie z obowiązującymi przepisami i zasadami wiedzy technicznej oraz potwierdzamy za zgodność z oryginałem wszystkie dokumenty stanowiące załączniki.

Data:

Szczecin, 07 lipca 2026

Projektował: mgr inż. Krzysztof Rzeszutko
upr. bud. nr: ZAP/0220/POOE/11
w specjalności instalacyjnej w zakresie sieci, instalacji i urządzeń elektrycznych i elektroenergetycznych do projektowania bez ograniczeń

Podpis:

Asystent proj.: mgr inż. Jan Słodkowski

Podpis:

Egzemplarz

1. Oryginały

2. Kopia

3. Kopia

UWAGI I DECYZJE CZYNNIKÓW KONTROLI ORAZ ZATWIERDZENIA DOKUMENTACJI

ENERGA-OPERATOR SA
Oddział w Koszalinie
Dział Dokumentacji Energetycznej
Rejon Dystrybucji w Człuchowie
ul. Koszalińska 6a
77-300 Człuchów

Człuchów, dnia 17.07.2026r.
PUEE Projektowanie Usługi Elektroenergetyczne
al. 3 Maja 3/24
70-214 Szczecin

PROTOKÓŁ ODBIORU CZĘŚCIOWEGO
ze sprawdzenia projektu budowlano-wykonawczego
82MMD/JB/6186, EOP/KD/5/2026/07/01545

Temat projektu: Przyłączenie przepompowni ścieków, Rzeczenica ul. Rzewnica dz. nr 1316, gm. Rzeczenica

Numer warunków: P/25/085872

Nr zadania inwestycyjnego: OBI/82/2503626

Adres inwestycji: Rzeczenica (wieś) 1316

Zakres
uzgodnienia: Projekt uważamy za sprawdzony pod względem:

- zgodności ze złożonym zleceniem/wytycznymi,
- poprawności zastosowanych rozwiązań,
- spełnienia wymogów i oczekiwań inwestora.

Status uzgodnienia: **Pozytywny**

Uwagi/ Informacje dodatkowe:
Z5705381
Projekt nadaje się do realizacji
- Odpis sprawdzenia projektu należy dołączyć do każdego egzemplarza dokumentacji
Uzgodnienie ważne jest do: 16.07.2028r.

Niniejsze uzgodnienie nie zwalnia od obowiązku dotrzymania procedury poprzedzającej rozpoczęcie robót budowlanych określonej w ustawie z dnia 7 lipca 1994 Prawo Budowlane oraz od odpowiedzialności w zakresie stosowania obowiązujących przepisów budowy i norm.

Sprawdzenie przeprowadził:


Jarosław Bujarski



Załączniki:

1. Projekt
2.

Protokół zatwierdził:

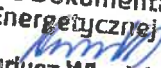Kierownik
Działu Dokumentacji
Energetycznej

Dariusz Winnicki

Inwestor:	Temat:
ENERGA-OPERATOR SA Oddział w Koszalinie, ul. Morska 10, 75-950 Koszalin	Przyłączenie przepompowni ścieków, Rzeczynica ul. Rzewnica dz. nr 1316, gm. Rzeczynica
Wykonawca:	Projektant/Opracowujący:
PUEE Projektowanie Usługi Elektroenergetyczne al. 3 Maja 3/24 70-214 Szczecin	Krzysztof Rzeszutko Jan Ślódkowski
Nr uzgodnienia:	Nr zadania inwestycyjnego/Nr Warunków Przyłączenia:
6186/2026 EOP/KD/5/2026/07/01545	OBI/82/2503626 P/25/085872
Sprawę prowadzi:	Jarosław Bujarski

Formularz uzgodnień dokumentacji projektowej
ENERGA – OPERATOR SA
Oddział w Koszalinie

1. Koncepcja projektowa

- do uzgodnienia złożono dnia: 8 lip 2026

MMD	Bez uwag / z uwagami: Z5705381	Data i podpis 17.07.2026 
MMP	Bez uwag / z uwagami:	Data i podpis 14. LIP. 2026 
MZI	Bez uwag / z uwagami:	Data i podpis 13.07.2026 
MZE	Bez uwag / z uwagami:	Data i podpis 2026-07-09 

Energa-Operator S.A.
ul. Marynarki Polskiej 130, 80-557 Gdańsk

Oddział w Koszalinie
ul. Morska 10, 75-950 Koszalin
T 801 404 404

Sąd Rejonowy Gdańsk-Północ VII Wydział Gospodarczy KRS
KRS 0000033455, Regon 190275904-00050, NIP 583-000-11-90
nr konta: 23 1240 6292 1111 0010 6661 0633
Kapitał zakładowy/wpłacony 1 356 110 400 zł

www.energa-operator.pl; koszalin@energa-operator.pl

oszczędzaj
środowisko

nie musisz
nie drukuj



SPIS TREŚCI:

1. Temat	str.	<u>4</u>
2. Zakres rzeczowy projektowanych sieci i urządzeń	str.	<u>4</u>
3. Oświadczenia projektanta	str.	<u>5</u>
4. Uprawnienia budowlane	str.	<u>6</u>
5. Podstawa opracowania	str.	<u>8</u>
6. Uzgodniony z Energa-Operator S.A. PZT	str.	<u>10</u>
7. Odpis protokołu z narady koordynacyjnej	str.	<u>13</u>
8. Uzgodnienia branżowe	str.	<u>15</u>
9. Decyzje administracyjne	NIE DOTYCZY	str. <u>—</u>
10. MPZP lub decyzja lokalizacyjna	NIE DOTYCZY	str. <u>—</u>
11. Stan istniejący	str.	<u>19</u>
12. Rozbiórki	NIE DOTYCZY	str. <u>19</u>
13. Linia SN (napowietrzna/kablowa)	NIE DOTYCZY	str. <u>19</u>
14. Stacja transformatorowa SN/nn	NIE DOTYCZY	str. <u>19</u>
15. Linia nn (napowietrzna/kablowa)	NIE DOTYCZY	str. <u>19</u>
16. Oświetlenie uliczne	NIE DOTYCZY	str. <u>19</u>
17. Przyłącza SN (napowietrzne/kablowe)	NIE DOTYCZY	str. <u>19</u>
18. Przyłącza nn (napowietrzne/kablowe)		str. <u>19</u>
19. Ochrona przeciwprzepięciowa linii SN	NIE DOTYCZY	str. <u>20</u>
20. Ochrona przeciwprzepięciowa stacji transformatorowej SN/nn	NIE DOTYCZY	str. <u>20</u>
21. Ochrona przeciwprzepięciowa linii nn	NIE DOTYCZY	str. <u>20</u>
22. Ochrona od porażenia prądem elektrycznym w linii napowietrznej SN	NIE DOTYCZY	str. <u>20</u>
23. Ochrona od porażenia prądem elektrycznym stacji transformatorowej SN/nn	NIE DOTYCZY	str. <u>20</u>
24. Ochrona od porażenia prądem elektrycznym w sieci nn		str. <u>20</u>
25. Obliczenia techniczne		str. <u>21</u>
26. Opinia geotechniczna		str. <u>23</u>
27. Zestawienie danych na umieszczenie urządzeń w pasie drogowym		str. <u>23</u>
28. Kolizje / skrzyżowania		str. <u>23</u>
29. Ingerencja w zieleń wysoką	NIE DOTYCZY	str. <u>23</u>
30. Ochrona konserwatorska		str. <u>23</u>
31. Opis projektu zagospodarowania terenu		str. <u>23</u>
32. Obszar oddziaływania inwestycji		str. <u>23</u>
33. Uwagi		str. <u>24</u>
34. Zestawienia montażowe i demontażowe		str. <u>25</u>
35. Projekt zagospodarowania terenu - PZT		str. <u>27</u>
36. Schematy jednokreskowe		str. <u>28</u>
37. Inne rysunki		str. <u>—</u>
38. Informacja BIOZ		str. <u>29</u>

1. Temat

Budowa przyłącza kablowego 0,4kV na dz. nr 1319 obręb 0008 Rzeczenica, w celu zasilenia przepompowni ścieków na dz. nr 1316 w m. Rzewnica, gm. Rzeczenica.

2. Zakres rzeczowy projektowanych sieci i urządzeń

Zasilanych ze stacji transformatorowej 15/0,4kV „Rzewnica” nr T570319, obwód nr 04 rozdzielniczy nn 0,4kV

Wymiana pojedynczego słupa SN:	-----	-----
Linia napowietrzna SN:	-----	-----
Rozłącznik napowietrzny SN:	-----	-----
Linia kablowa SN:	-----	-----
Mufy kablowe	-----	-----
Głowice kablowe	-----	-----
Ograniczniki przepięć	-----	-----
Złącze kablowe SN:	-----	-----
Stacja transformatorowa SN/nn:	-----	-----
Transformator:	-----	-----
Wymiana pojedynczego słupa nn:	-----	-----
Linia napowietrzna nn:	-----	-----
Przylącze napowietrzne:	-----	-----
Szafka pomiarowa:	-----	-----
Przylącze/a kablowe:	YAKXS 4x120mm ²	(1m/5m)
Szafka pomiarowa:	P1-Rs/LZV/LZR/F	1 szt.
Linia kablowa nn:	-----	-----
Kablowa rozdzielnica szafowa:	-----	-----
Słupowy rozłącznik bezpiecznikowy:	-----	-----
Przecisk	-----	-----
Przewiert	-----	-----

3. Oświadczenie projektanta sporządzone w Szczecinie dnia 07.07.2026r.

Zgodnie z art.34 ust.3d pkt 3 ustawy z dnia 7 lipca 1994 roku Prawo budowlane (t.j. Dz. U. z 2024 r. poz. 725 z późniejszymi zmianami), oświadczam, że projekt: „Budowa przyłącza kablowego 0,4kV w celu zasilenia przepompowni ścieków na dz. nr 1316 w m. Rzewnica, gm. Rzeczenica”, na dz. nr 1319 obręb 0008 Rzeczenica w jednostce ewidencyjnej nr 220307_2 Rzeczenica, sporządzony został zgodnie z obowiązującymi przepisami oraz zasadami wiedzy technicznej.

Projektant:

mgr inż. Krzysztof Rzeszutko
upr. bud.: ZAP/0220/POOE/11



Oświadczam, że ww projekt wykonany został zgodnie ze Standardami Technicznymi w Energa-Operator S.A., opublikowanymi na stronie internetowej www.energa-operator.pl aktualnymi na dzień składania oświadczenia. Projekt należy zrealizować bez zgłoszenia robót budowlanych, jako przyłącze elektroenergetyczne zgodnie z art.29a Ustawy Prawo Budowlane.

Projektant:


mgr inż. Krzysztof Rzeszutko
upr. bud.: ZAP/0220/POOE/11



DECYZJA

Na podstawie art. 24 ust. 1 pkt 2 ustawy z dnia 15 grudnia 2000 r. o samorządach zawodowych architektów, inżynierów budownictwa oraz urbanistów (Dz. U. z 2001 r. Nr 5, poz. 42, z późn. zm.), art. 12 ust. 3, art. 13 ust. 1 pkt 1, art. 14 ust. 1 pkt 5 ustawy z dnia 7 lipca 1994 r. Prawo budowlane (t.j. Dz. U. z 2010 r. Nr 243, poz. 1623, z późn. zm.) oraz § 24 ust. 1 rozporządzenia Ministra Transportu i Budownictwa z dnia 28 kwietnia 2006 r. w sprawie samodzielnych funkcji technicznych w budownictwie (Dz. U. z 2006 r. Nr 83, poz. 578, z późn. zm.) i art. 104 ustawy z dnia 14 czerwca 1960 r. Kodeks postępowania administracyjnego (t.j. Dz. U. z 2000 r. Nr 98, poz. 1071, z późn. zm.)

decyzją Zachodniopomorskiej Okręgowej Komisji Kwalifikacyjnej

 

1. Uprawnienie nadawane w specjalności inżynierskiej w zakresie sieci, instalacji i urządzeń elektrycznych i elektroenergetycznych do projektowania bez ograniczeń uprawniającą do:

1) projektowania obiektu budowlanego, takiego jak: sieci, instalacje i urządzenia elektryczne i elektroenergetyczne, w tym kolejowe, trolejbusowe i tramwajowe sieci trakcyjne wraz z urządzeniami zasilania i sterowania, zgodnie z § 24 ust. 1 rozporządzenia Ministra Transportu i Budownictwa z dnia 28 kwietnia 2006 r. w sprawie samodzielnych funkcji technicznych w budownictwie;

2) sporządzania projektu zagospodarowania działki lub terenu w zakresie nadanej specjalności, zgodnie z § 15 ww. rozporządzenia.

2. Na podstawie art. 12 ust. 1 pkt 1 i 5 oraz art. 13 ust. 4 ustawy z dnia 7 lipca 1994 r. Prawo budowlane niniejsze uprawnienia, w zakresie objętym nadaną specjalnością, stanowią również podstawę do:

- 1) sprawdzania projektów architektoniczno-budowlanych i sprawowania nadzoru autorskiego;
- 2) sprawowania kontroli technicznej utrzymywania obiektów budowlanych.


Uzasadnienie

W związku z uwzględnieniem w całości żądania strony, na podstawie art. 107 § 4 ustawy z dnia czerwca 1960 r. Kodeks postępowania administracyjnego odstępuje się od uzasadnienia decyzji.

Pouczenie

Od niniejszej decyzji służy odwołanie do Krajowej Komisji Kwalifikacyjnej Polskiej Izby Inżynierów Budownictwa w Warszawie, za pośrednictwem Zachodniopomorskiej Okręgowej Izby Inżynierów Budownictwa w Szczecinie w terminie 14 dni od daty jej doręczenia.


Skład Orzekający Okręgowej Komisji Kwalifikacyjnej

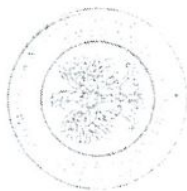


mgr inż. Mieczysław Oltarzewski
Przewodniczący OKK

mgr inż. Andrzej Gałkiewicz
Z-ca Przewodniczącego OKK

prof. dr hab. inż. Władysław Szaflik
Członek OKK

 

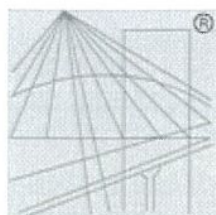

P O L S K A
I Z B A
I N Ż Y N I E R Ó W
B U D O W N I C T W A



Zaświadczenie zostało wygenerowane elektronicznie i opatrzone bezpiecznym podpisem elektronicznym weryfikowanym przy pomocy ważnego kwalifikowanego certyfikatu w dniu 2025-12-05 roku przez:

Jan Bobkiewicz, Przewodniczący Rady Zachodniopomorskiej Okręgowej Izby Inżynierów Budownictwa.

(Zgodnie art. 5 ust 2 ustawy z dnia 18 września 2001 r. o podpisie elektronicznym (Dz. U. 2001 Nr 130 poz. 1450) dane w postaci elektronicznej opatrzone bezpiecznym podpisem elektronicznym weryfikowanym przy pomocy ważnego kwalifikowanego certyfikatu są równoważne pod względem skutków prawnych dokumentom opatrzonym podpisami własnoręcznymi.)

* Weryfikację poprawności danych w niniejszym zaświadczeniu można sprawdzić za pomocą numeru weryfikacyjnego zaświadczenia na stronie Polskiej Izby Inżynierów Budownictwa www.piib.org.pl lub kontaktując się z biurem właściwej Okręgowej Izby Inżynierów Budownictwa.

Numer P/25/085872

Miejscowość Człuchów

Data 06-11-2025

WARUNKI PRZYŁĄCZENIA

DO SIECI ELEKTROENERGETYCZNEJ ENERGA-OPERATOR SA
Oddział w Koszalinie

1. Przyłączany obiekt:
Nazwa: przepompownia ścieków
Adres (Nr działki): Rzeczenica, ul. Rzewnica
gm. Rzeczenica, działka numer Rzeczenica-1316
2. Grupa przyłączeniowa: grupa V
3. Moc przyłączeniowa: 5 kW
4. Miejsce przyłączenia:
GPZ - GPZ Gwieżdzin [02100]
Linia 15 kV GPZ GWIEŻDZIN - PRZECHELEWO [02100-255]
Stacja SN/nn RZEWNICA [T570319]
Obwód nn 04 [04]
Obiekt Złącze, szafka [nN] ZL/Rzewnica dz. 1315, 1317, 1318 [Z5701981]
5. Miejsce dostarczania energii elektrycznej:
zaciski prądowe na listwie zaciskowej w złączu w kierunku instalacji przyłączanej;
6. Rodzaj przyłącza: kablowe
7. Zakres prac niezbędnych do realizacji przyłączenia oraz wymagania w zakresie wyposażenia niezbędnego do współpracy z siecią:
 - 7.1. Zakres inwestycji realizowanych przez ENERGA-OPERATOR SA
 - 7.1.1. Urządzenia WN i SN:
-
 - 7.1.2. Stacja transformatorowa:
-
 - 7.1.3. Urządzenia nn:
- zbudować złącze P1-Rs/LZV/LZR/F przy linii rozgraniczającej działki 1317 i 1318 oraz 1319 - priorytetem działka drogowa, które zasilić kablem nn ze złącza nr Z5701981 st. tr. 319
 - 7.1.4. Wyposażenie urządzeń, instalacji lub sieci, niezbędne do współpracy z siecią, do której instalacje lub sieci są przyłączane:
-
 - 7.1.5. Zabezpieczenie sieci przed zakłóceniami elektrycznymi powodowanymi przez urządzenia, instalacje lub sieci wnioskodawcy:
-
 - 7.1.6. Dostosowanie przyłączanych urządzeń, instalacji lub sieci do systemów sterowania dyspozytorskiego:
-
 - 7.1.7. Demontaże:
-
- 7.2. Zakres inwestycji realizowanych przez Podmiot Przyłączany:
- wybudować/przystosować: wóz od miejsca przyłączenia oraz instalację zalicznikową
8. Wymagany stopień skompensowania mocy biernej:
tgφ QI: 0.4
tgφ QIV: 0
9. Wymagania dotyczące układu pomiarowo-rozliczeniowego i systemu pomiarowo-rozliczeniowego:
 - 9.1. Miejsce zainstalowania:

12.2. Dotyczy współpracy ruchowej:

12.3. Dotyczy umowy o przyłączenie:

-

12.4. Inne wymagania:

-

13. Użytkowane urządzenia elektryczne powinny spełniać wymagania określone w obowiązujących przepisach dotyczących kompatybilności elektromagnetycznej.

14. Przy realizacji niniejszych warunków przyłączenia należy uwzględnić wymagania określone w Instrukcji Ruchu i Eksploatacji Sieci Dystrybucyjnej obowiązującej na terenie działania ENERGA-OPERATOR SA.

15. Standardy jakościowe energii elektrycznej określa Rozporządzenie Ministra Gospodarki z dnia 4 maja 2007 roku (Dz.U. Nr 93 poz. 623 z 2007 r.).

ENERGA-OPERATOR SA nie zapewnia bezprzerwowej dostawy energii do sieci elektroenergetycznej dla ww. obiektu. Należy liczyć się z możliwością przerw w dostawie energii elektrycznej. Bezprzerwową dostawę energii elektrycznej można zapewnić jedynie poprzez zainstalowanie własnego źródła energii (np. agregatu prądotwórczego, urządzenia UPS, itp.) po uprzednim uzgodnieniu warunków jego instalacji z ENERGA-OPERATOR SA Oddział w Koszalinie

16. Zawarcie umowy o przyłączenie stanowi podstawę do rozpoczęcia realizacji prac projektowych i budowlano-montażowych, na zasadach określonych w tej umowie. Projekt umowy o przyłączenie stanowi załącznik do niniejszych warunków.

17. Warunki przyłączenia są ważne 2 lata od dnia ich doręczenia.


Po zawarciu umowy o przyłączenie warunki przyłączenia ważne są w okresie obowiązywania umowy o przyłączenie.

18. Działając na podstawie art. 7 ust. 14 ustawy z dnia 10 kwietnia 1997 roku – Prawo energetyczne (Dz. U. nr 54 poz. 348 z późn. zm.) w związku z art. 34 ust. 3 pkt 3 ustawy z dnia 7 lipca 1994 roku (Dz. U. nr 89 poz. 414 z późn. zm.) ENERGA-OPERATOR SA oświadcza, że zapewni dostawę energii dla obiektu przyłączanego:

- po przyłączeniu obiektu do sieci elektroenergetycznej na podstawie niniejszych warunków przyłączenia oraz w oparciu o umowę o przyłączenie, jaka zostanie zawarta pomiędzy Podmiotem Przyłączanym a ENERGA – OPERATOR SA,

- po zawarciu umowy o świadczenie usług dystrybucji lub umowy kompleksowej.

Niniejsze oświadczenie jest oświadczeniem w rozumieniu art. 34 ust. 3, pkt. 3 ustawy - Prawo budowlane.

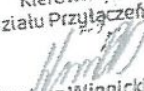Kierownik
Działu Przyłączeń

Dariusz Winnicki

Kowcun Józef

OPRACOWAŁ

tel. 059 841 6226

ZATWIERDZIŁ

Otrzymują:

1. Wnioskodawca

2. ENERGA-OPERATOR SA Oddział w Koszalinie Rejon Dystrybucji w Człuchowie
ul. Koszalińska 6a, 77-300 Człuchów

Inwestor:	Temat:
ENERGA-OPERATOR SA Oddział w Koszalinie, ul. Morska 10, 75-950 Koszalin	Przyłączenie przepompowni ścieków, Rzeczenica ul. Rzewnica dz. nr 1316, gm. Rzeczenica.
Wykonawca:	Projektant/Opracowujący:
PUEE Projektowanie Usługi Elektroenergetyczne al. 3 Maja 3/24 70-214 Szczecin	Krzysztof Rzeszutko Jan Słodkowski
Nr uzgodnienia:	Nr zadania inwestycyjnego/Nr Warunków Przyłączenia:
3713/2026 EOP/KD/5/2026/04/05632	OBI/82/2503626 P/25/085872
Sprawę prowadzi:	Jarosław Bujarski

Formularz uzgodnień dokumentacji projektowej
ENERGA – OPERATOR SA
Oddział w Koszalinie

1. Koncepcja projektowa

- do uzgodnienia złożono dnia: 22 kwi 2026

MMD	Bez uwag / z uwagami: Z5705381 <i>uwaga z M21 uwzględniona w dok. projektowej.</i>	Data i podpis 22.04.2026 <i>Bj</i>
MMP	Bez uwag / z uwagami: —	Data i podpis 24. KWI. 2026 <i>[signature]</i>
MZI	Bez uwag / z uwagami: <i>Długość kabla dostosować do zakresu robót</i>	Data i podpis 27.04.2026 <i>[signature]</i>
MZE	Bez uwag / z uwagami:	Data i podpis 2026 -04- 28 <i>[signature]</i>

Energa-Operator S.A.
ul. Marynarki Polskiej 130, 80-557 Gdańsk

Oddział w Koszalinie
ul. Moraka 10, 75-950 Koszalin
T 801 404 404

Sąd Rejonowy Gdańsk-Północ VII Wydział Gospodarczy KRS
KRS 0000033455, Regon 190275904-00050, NIP 583-000-11-90
nr konta: 23 1240 6292 1111 0010 6661 0633
Kapitał zakładowy/wpłacony 1 358 110 400 zł
www.energa-operator.pl; koszalin@energa-operator.pl

oszczędzaj
środowisko

nie musisz
nie drukuj



Skala 1:500

ID: GKIK.6640.125.2026

woj: pomorskie

pow: człuchowski

gmina: Rzeczenica – 220307_2

obręb: Rzeczenica – 0008

m. Rzewnica

działka: nr 1319;

Układ odniesienia "PL 2000/18/6"

Poziom odniesienia "EVRF2007"

Mapa aktualna na dzień 06.02.2026r

Mapę sporządzono bez ustalania służebności gruntowych

Granice działek wniesiono z bazy numerycznej PODGiK

w Człuchowie bez prawnego ustalenia w terenie

Nie wyklucza się istnienia w terenie urządzeń podziemnych,
dla których brak było informacji branżowych lub nie zostały
odnalezione w czasie inwentaryzacji geodezyjnej

Zakres opracowania

Sporządził dn. 09.02.2026r.

Geodeta Uprawniony

Grzegorz Drzazga

Upraw. nr 7912/90 zakres I i II

ENERGA - OPERATOR S.A. Oddział w Koszalinie

Wydział Geodezyjny i Inżynierski

Sekcja Geodezyjna

Wzrost 1,80 m

Uprawnienie nr

3713

POZYTYWNE / NEGATYWNE

KONCEPCJE PROJEKTOWA

SPRAWDZONO W ZAKRESIE

• Trasy projektowych linii kablowych / napowietrznych 35 kV, 0,4 kV

• Lokalizację słupów kablowych

• Lokalizację stacji transformatorowej

• Inne

WYKONANIE PRACY WZGLĘDNE 3-LATN

WYKONANIE

Uwagi zrealizuje się na

projektowanej

szafa pomiarowa

P1-Rs/LZV/LZR/F

nr 75705381

dla dz. nr 1316

war. przyłączenia

nr: P/25/085872

Technik Wiedzący

ds. Dokumentacji Energetycznej

Jerolaw Bujarski

istniejące

złącze kablowe

nr 5701981

projektowana

szafa pomiarowa

P1-Rs/LZV/LZR/F


LEGENDA

- projektowany kabel elektroenergetyczny 0,4kV
- proj. rury osłonowe - typ i długości wg opisu

Zamawiający i Inwestor:	ENERGA - OPERATOR S.A., ul. Marynarki Polskiej 130, 80-557 Gdańsk Oddział w Koszalinie, ul. Morska 10, 75-950 Koszalin	Projektowanie Usługi Elektroenergetyczne
Nr zadania:	OB1/82/2503626 ZN/5898/8257MZV/2025/2503626/1	skr. poczt. 900; 70-957 Szczecin 2 tel.: +48 91 88 12 413; kom.: +48 502 534 490 fax: +48 91 88 12 490; e-mail: biuro@puue.pl
Przedmiot i zakres zamówienia:	Budowa przyłącza kablowego 0,4kV w celu zasilenia przepompowni ścieków na dz. nr 1316 w m. Rzewnica, gm. Rzeczenica.	
Nazwa i adres obiektu budowlanego:	Przyłącze do sieci elektroenergetycznej 0,4kV na dz. nr 1319 obręb 0008 w jednostce ewidencyjnej nr 220307_2 Rzeczenica	Data: 03.2026
Projektant:	mgr inż. Krzysztof Rzeszuiko, upr. bud. nr: ZAP/0220/POOE/11 w spec. inst. w zakresie sieci, instalacji i urządzeń elektrycznych i elektroenergetycznych do projektowania bez ograniczeń	Podpis:
Asystent proj.:	mgr inż. Jan Słodkowski	
Tytuł rysunku:	projekt zagospodarowania terenu - koncepcja projektowa do numeru zadania inwestycyjnego OB1/82/2503626 umowa nr ZN/5898/8257MZV/2025/2503626/1	Skala: 1:500 Arkusz: 1 Nr rysunku: E-01

UKŁAD SIECI TN-C

na dz. nr 1319
przy dz. 1317 i 1318

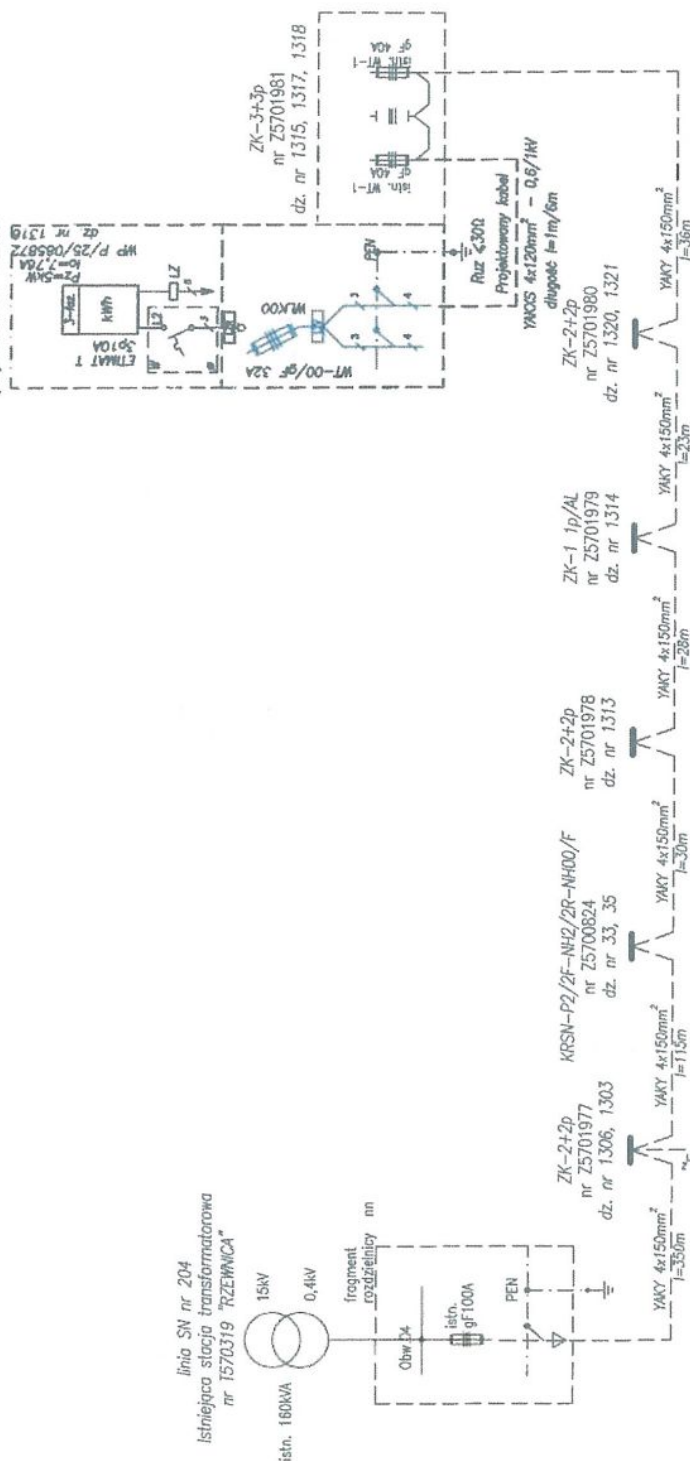

P1-Rs/LZV/F	P1-Rs/F
nr 75703036	nr 75701982
dz. nr 1260/35	dz. nr 1342

Zamawiający / Inwestor:	Energy-Operator S.A., ul. Marynarskiej Polskiej 130, 80-357 Gdańsk Odział w Koszalinie, ul. Morka 10, 75-580 Koszalin	Projektowanie i Usługi Elektroenergetyczne ul. Wolności 70-367 Szczecin 2 tel.: +48 68 48 32 43 fax: +48 68 48 32 40 e-mail: eue@eue.pl, biuro@eue.pl	Przebieg doświadczeń w tym zakresie: 13. 2006 P.03.05.1	Data:	13. 2006 P.03.05.1	Nr projektu: E-02
Nr zadania:	OB01822030626					Arkuż: 1
Przedmiot / Zakres przedsięwzięcia:	ZMS958635757M21202030626/1					
Adres zainstalacji:	Budowa przyłącza kablowego 0,4 kV w celu zasilania przepompowni ścieków na dr. nr 1316 w m. Rzeczniów, gm. Rzeczniów.					
Adres biurowy / Adres obiektu budowlanego:	Przebieg doświadczeń w tym zakresie: na dr. nr 1319 w miejscowości Rzeczniów w jednostce inwestycyjnej nr 220307_2 Rzeczniów					
Projektant:	mgr inż. Krzysztof Rzażutko, ul. bud. nr ZM10202030626/1 w tym celu w zakresie bud. instalacji urządzeń elektroenergetycznych do projektowania bez ograniczeń					
Asystent proj.:	mgr inż. Jan Skowroński					
Typ projektu:	Schéma, jednokomórkowa - koncepcja projektu do numeru zadania inwestycyjnego OB01822030626 umowa nr ZMS958635757M21202030626/1					

Człuchów, dn. 13.05.2026 r.

Starostwo Powiatowe w Człuchowie
Wydział Geodezji Kartografii i Katastru
ul. Wojska Polskiego 1
77-300 Człuchów

Znak sprawy: GKiK.6630.64.2026

ODPIS
PROTOKOŁU Z NARADY KOORDYNACYJNEJ
zakończoney w dniu 13.05.2026 r.
w sprawie usytuowania projektowanej sieci uzbrojenia terenu

Na podstawie art.7d pkt 2 oraz 28b, ustawy z dnia 17 maja 1989 r. Prawo geodezyjne i kartograficzne (Dz. U. z 2024 r. poz.1151 z późn. zm.)

Przedmiot narady:	Budowa przyłącza kablowego 0,4kV w celu zasilenia przepompowni ścieków na dz. nr 1316 w m. Rzecznica, gm. Rzecznica.
Lokalizacja:	Rzecznica, dz.: 1319
Wnioskodawca:	PUEE PROJEKTOWANIE USŁUGI ELEKTROENERGETYCZNE KRZYSZTOF RZESZUTKO ul. 3 Maja 3/24, 70-214 Szczecin
Inwestor:	ENERGA- OPERATOR S.A. Z SIEDZIBĄ W GDAŃSKU ODDZIAŁ W KOSZALINIE ul. Morska 10, 75-950 Koszalin
Projektant:	KRZYSZTOF RZESZUTKO Inne upr.: budowlane: ZAP/0220/POEE/11
Przewodniczący:	Iwona Pujanek, Naczelnik Wydziału Geodezji, Kartografii i Katastru
Sposób przeprowadzenia narady:	elektroniczny
Data wpływu:	30.04.2026 r.
Uwagi/informacje dodatkowe:	Wniosek złożony przez firmę projektową

Lista uczestników narady koordynacyjnej wraz z uwagami

Lp.	Nazwa instytucji Sposób uczestnictwa	Stanowisko Uwagi	Imię i nazwisko uczestnika
1	Energa - Operator S.A., Oddział w Koszalinie, Rejon Dystrybucji w Człuchowie Koszalińska 6a 77-300 Człuchów elektroniczny	Stanowisko pozytywne Uzgodniono bez uwag.	Jarosław Bujarski
2	Gmina Rzecznica ul. Człuchowska 26 77-304 Rzecznica	Uczestnik nieobecny na naradzie	

Treść protokołu została uzgodniona z osobami, które uczestniczyły w naradzie wyłącznie za pomocą środków komunikacji elektronicznej.

W wyniku narady koordynacyjnej projekt został wniesiony do bazy GESUT powiatu.

Joanna Monika
Gródecka-
Pawluch

Elektronicznie
podpisany przez Joanna
Monika Gródecka-
Pawluch
Data: 2026.05.13
13:34:51 +01'00'

Podpis protokolanta

z up. Starosty Człuchowskiego
Iwona
Pujanek

Elektronicznie
podpisany przez Iwona
Pujanek
Data: 2026.05.13
13:47:29 +01'00'

Podpis przewodniczącego narady

POUCZENIE:

1. Przedstawiciele instytucji zostali zawiadomieni o sposobie, terminie i miejscu przeprowadzenia narady koordynacyjnej zgodnie z ustawą Ustawa z dnia 17 maja 1989 r. - Prawo geodezyjne i kartograficzne (t.j. Dz. U. z 2024 r. poz. 1151 z późn. zm.). W myśl art. 28b ust. 3 pkt 4 tej ustawy w naradzie koordynacyjnej mogą wziąć udział również inne podmioty, które mogą być zainteresowane rezultatami narady koordynacyjnej, w szczególności zarządzające terenami zamkniętymi, w przypadku sytuowania części projektowanych sieci na tych terenach.
2. Niniejsze uzgodnienie wykonano w oparciu o treść mapy zasadniczej, która może nie zawierać projektów wszystkich urządzeń podziemnych nie podlegających uzgodnieniu na mocy art. 28b ust. 2 ustawy Ustawa z dnia 17 maja 1989 r. - Prawo geodezyjne i kartograficzne (t.j. Dz. U. z 2024 r. poz. 1151 z późn. zm.).
3. Znaki geodezyjne, urządzenia zabezpieczające te znaki oraz budowle triangulacyjne podlegają ochronie w myśl art. 15 ustawy Ustawa z dnia 17 maja 1989 r. - Prawo geodezyjne i kartograficzne (t.j. Dz. U. z 2024 r. poz. 1151 z późn. zm.).

MAPA DO CELÓW PROJEKTOWYCH

Skala 1:500

ID: GKIK.6640.125.2026

woj: pomorskie
pow: człuchowski
gmina: Rzeczenica - 220307_2
obręb: Rzeczenica - 0008
m. Rzewnica
działka: nr 1319;

Układ odniesienia "PL 2000/18/6"
Poziom odniesienia "EVRF2007"
Mapa aktualna na dzień 06.02.2026r
Mapę sporządzono bez ustalania służebności gruntowych
Granice działek wniesiono z bazy numerycznej PODGIK
w Człuchowie bez prawnego ustalenia w terenie
Nie wyklucza się istnienia w terenie urządzeń podziemnych,
dla których brak było informacji branżowych lub nie zostały
odnalezione w czasie inwentaryzacji geodezyjnej
Zakres opracowania


Sporządził dn. 09.02.2026r.
Geodeta Uprawniony
Grzegorz Drzazga
Upraw. nr 7912/90 zakres I i II



Świadomy odpowiedzialności karnej za złożenie fałszywego
oświadczenia - poświadczam otrzymanie pozytywnego wyniku
protokołu weryfikacji Nr: GKIK.6640.125.2026_64502 z dnia
11.02.2026r dotyczącego pracy: ID: GKIK.6640.125.2026,
złożonej w Starostwie Powiatowym w Człuchowie
11.02.2026r.



projektowana
szafa pomiarowa
P1-Rs/LZV/LZR/F
nr Z5705381
dla dz. nr 1316
war. przyłączenia
nr: P/25/085872

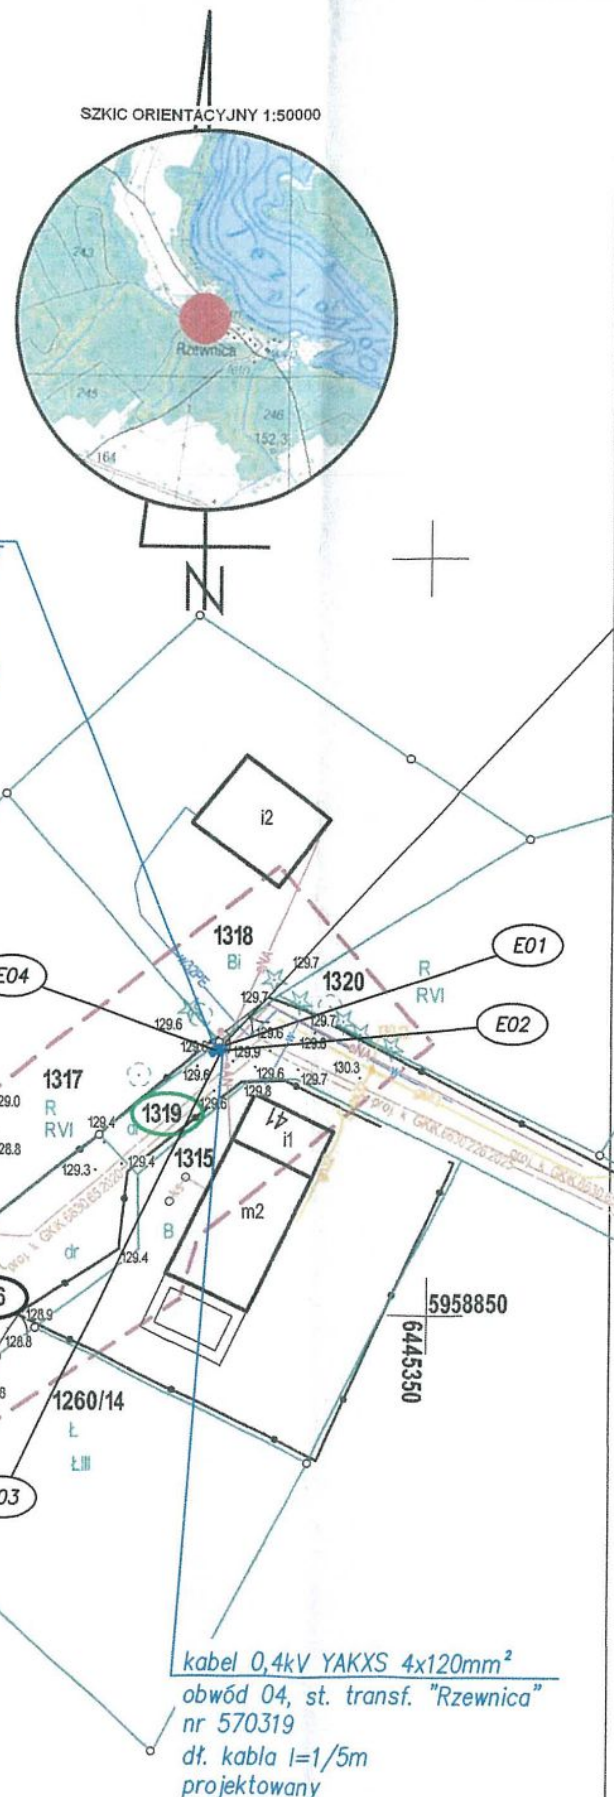

istniejące
złącze kablowe
nr 5701981

Starosta Człuchowski
Dokumentacja projektowa nr
GKIK.6630.64.2026
była przedmiotem narady
koordynacyjnej przeprowadzonej
za pomocą środków
komunikacji elektronicznej
zakończoną w dniu: 13-05-2026
Z up. Starosty
Iwona Pujanek
PRZEWODNICZĄCY NARADY
KOORDYNACYJNEJ



Signed by /
Podpisano przez:
Iwona Pujanek
Date / Data:
2026-05-13 13:55

LEGENDA

- projektowany kabel elektroenergetyczny 0,4kV
- proj. rury osłonowe - typ i długości wg opisu

Oświadczenie:
1. Kopia mapy jest zgodna z oryginałem

Cyfrowo podpisane
przez Krzysztof
Rzeszutko
Data: 30.04.2026
mgr inż. Krzysztof Rzeszutko
upr. bud nr ZAP/0220/POOE/11

Zamawiający i Inwestor:	ENERGA - OPERATOR S.A., ul. Marynarki Polskiej 130, 80-557 Gdańsk Oddział w Koszalinie, ul. Morska 10, 75-950 Koszalin	Projekowanie Usługi Elektroenergetyczne skr. poczt. 900; 70-957 Szczecin 2 tel.: +48 91 88 12 413; kom.: +48 502 534 490 fax: +48 91 88 12 490; e-mail: biuro@puee.pl
Nr zadania:	OBI/82/2503626 ZN/5898/8257MZI/2025/2503626/1	
Przedmiot i zakres zamówienia:	Budowa przyłącza kablowego 0,4kV w celu zasilenia przepompowni ścieków na dz. nr 1316 w m. Rzewnica, gm. Rzeczenica.	
Nazwa i adres obiektu budowlanego:	Przyłącze do sieci elektroenergetycznej 0,4kV na dz. nr 1319 obręb 0008 w jednostce ewidencyjnej nr 220307_2 Rzeczenica	Data: 02.2026 Podpis:
Projektant:	mgr inż. Krzysztof Rzeszutko, upr. bud. nr: ZAP/0220/POOE/11	
Sprawdzający:	mgr inż. Rafał Siłko, upr. bud. nr: ZAP/0109/POOE/12	
Asystent proj.:	mgr inż. Jan Ślódkowski	
Tytuł rysunku:	Plansza uzgodnień	Skala: 1:500 Arkusz: 1 Nr rysunku: E-01

PUEE Projektowanie Usługi Elektroenergetyczne
Krzysztof Rzeszutko
ul. 3 Maja 3/24
70-214 Szczecin

Adres do korespondencji :

Skr. Pocz. Nr 900

70-952 Szczecin 2

dot.: wniosku o wydanie opinii archeologicznej ws. elektroenergetycznego przyłącza kablowego 0,4 kV w celu zasilenia przepompowni ścieków na dz. 1316 w m. Rzewnica, gm. Rzeczenica

Wojewódzki Urząd Ochrony Zabytków w Gdańsku Delegatura w Słupsku, po rozpatrzeniu Pana wniosku z dnia 05.03.2026 r. (data wpływu do tut. urzędu 16.03.2026 r.), dot. zaopiniowania prac związanych z projektowaną budową elektroenergetycznego przyłącza kablowego 0,4 kV w celu zasilenia przepompowni ścieków na dz. 1316 w m. Rzewnica, gm. Rzeczenica (realizacja prac na terenie działki nr 1319, obręb 0008 Rzeczenica) - informuje, że zgodnie z zasobami wojewódzkiej ewidencji zabytków oraz zakresem inwestycji przedstawionym w załączonej dokumentacji projektowej, realizację prac przewidzianych dla przedmiotowego zamierzenia zaplanowano na terenie nie objętym strefami ochrony archeologiczno-konserwatorskiej.

Biorąc pod uwagę powyższe, tut. urząd stwierdza, że nie zachodzi potrzeba wykonania badań archeologicznych i opiniuje pozytywnie pod względem archeologiczno - konserwatorskim planowaną inwestycję.

Jednocześnie, należy pamiętać, że gdy w trakcie prowadzenia robót budowlanych lub ziemnych, dojdzie do odkrycia przedmiotu, co do którego istnieje przypuszczenie, iż jest on zabytkiem, należy:

- 1/ wstrzymać wszelkie roboty mogące uszkodzić lub zniszczyć odkryty przedmiot,
- 2/ zabezpieczyć, przy użyciu dostępnych środków, ten przedmiot i miejsce jego odkrycia,
- 3/ niezwłocznie zawiadomić o tym właściwego wojewódzkiego konserwatora zabytków
- art. 32 Ustawy z dnia 23 lipca 2003 r. o ochronie zabytków i opiece nad zabytkami (t. j. Dz. U. z 2024 r., poz. 1292).

W przypadku uchybienia przepisom ww. normy, należy mieć na uwadze możliwość zastosowania przepisów karnych, które stanowią :

„Art. 115. 1. Kto niezwłocznie nie powiadomił wojewódzkiego konserwatora zabytków lub wójta (burmistrza, prezydenta miasta) albo dyrektora urzędu morskiego o odkryciu w trakcie prowadzenia robót budowlanych lub ziemnych przedmiotu, co do którego istnieje przypuszczenie, iż jest on zabytkiem, a także nie wstrzymał wszelkich robót mogących uszkodzić lub zniszczyć znaleziony przedmiot i nie zabezpieczył, przy użyciu dostępnych środków, tego przedmiotu i miejsca jego znalezienia, podlega karze grzywny.

2. W razie popełnienia wykroczenia określonego w ust. 1 można orzec nawiązkę do wysokości dwudziestokrotnego minimalnego wynagrodzenia na wskazany cel społeczny związany z opieką nad zabytkami.” (t. j. Dz. U. z 2024 r., poz. 1292).

Z up. Pomorskiego Wojewódzkiego
Konserwatora Zabytków w Gdańsku

mgr inż. arch. Krystyna Mazurkiewicz-Palacz
KIEROWNIK DELEGATURY W SŁUPSKU

Otrzymują:

1. Adresat.
2. A/a.

Realizując obowiązek informacyjny wynikający z Rozporządzenia (UE) 2016/679 Parlamentu Europejskiego i Rady z dnia 27 kwietnia 2016 r. w sprawie ochrony osób fizycznych w związku z przetwarzaniem danych osobowych i w sprawie swobodnego przepływu takich danych oraz uchylenia dyrektywy 95/46/WE szczegółowe informacje na temat przetwarzania Pani/Pana danych osobowych zamieszczone zostały na stronie <http://www.ochronazabytkow.gda.pl/rodo/>. Prosimy o zapoznanie się z tymi informacjami.

Wojewódzki Urząd Ochrony Zabytków w Gdańsku
ul. Jaracza 6, 80-133 Gdańsk, tel./fax: 58 42-64-34

www.ochronazabytkow.gda.pl, e-mail: slupsk@zabytki.mail.pl

ID: GKik.6640.125.2026

**WOJEWODZKI URZĄD
OCHRONY ZABYTEKÓW
w Gdańsku
DELEGATURA W SŁUPSKU
76-200 SŁUPSK, ul. Jaracza 6
tel/fax 58 420 54 34, NIP 583 20 97 544**

Wprowadzenie 2 Punktów
Znaleź: ARD 5183.178, 2026.115
2 dy. 15.04.2026 r.

woj: pomorskie
pow: człuchowski
gmina: Rzeczenica – 220307_2
obręb: Rzeczenica – 0008
m. Rzewnica
działka: nr 1319;

Układ odniesienia "PL 2000/18/6"
Poziom odniesienia "EVRF2007"
Mapa aktualna na dzień 06.02.2026r
Mapę sporządzono bez ustalania służebności gruntowych
Granice działek wniesiono z bazy numerycznej PODGiK
w Człuchowie bez prawnego ustalenia w terenie
Nie wyklucza się istnienia w terenie urządzeń podziemnych,
dla których brak było informacji branżowych lub nie zostały
odnalezione w czasie inwentaryzacji geodezyjnej
Zakres opracowania

Sporządził dn. 09.02.2026r.
Geodeta Uprawniony
Grzegorz Drzazga
Upraw. nr 7912/90 zakres I i II

Świadomy odpowiedzialności karnej za złożenie fałszywego oświadczenia – poświadczam otrzymanie pozytywnego wyniku protokołu weryfikacji Nr: GKiK.6640.125.2026_64502 z dnia 11.02.2026r dotyczącego pracy: ID: GKiK.6640.125.2026, złożonej w Starostwie Powiatowym w Człuchowie

— — — — projektowany kabel elektroenergetyczny 0,4kV
 — — — — proj. rury osłonowe - typ i długości wg opisu

projektowana
szafa pomiarowa
P1-Rs/LZV/LZR/F
dla dz. nr 1316
war. przyłączenia
nr: P/25/085872

istniejące
złącze kablowe
nr 5701981

kabel 0,4kV YAKXS 4x120mm²
obwód 04, st. transf. "Rzewnica"
nr 570319
dł. kabla l=1/6m
projektowany

Zamawiający i Inwestor:	ENERGA - OPERATOR S.A., ul. Marynarki Polskiej 130, 80-557 Gdańsk Oddział w Koszalinie, ul. Morska 10, 75-950 Koszalin OBI/82/2503626 ZN/5898/8257MZI/2025/2503626/1		 Projektowanie Usług Elektroenergetyczne skr. poczt. 900; 70-957 Szczecin 2 tel.: +48 91 88 12 413; kom.: +48 502 534 490 fax: +48 91 88 12 490; e-mail: biuro@puee.pl	
Nr zadania:				
Przedmiot i zakres zamówienia:	Budowa przyłącza kablowego 0,4kV w celu zasilenia przepompowni ścieków na dz. nr 1316 w m. Rzewnica, gm. Rzeczenica.			
Nazwa i adres obiektu budowlanego:	Przyłącze do sieci elektroenergetycznej 0,4kV na dz. nr 1319 obręb 0008 w jednostce ewidencyjnej nr 220307_2 Rzeczenica			Data: 02.2026 Podpis:
Projektant:	mgr inż. Krzysztof Rzeszutko, upr. bud. nr: ZAP/0220/POOE/11 w spec. inst. w zakresie sieci, instalacji i urządzeń elektrycznych i elektroenergetycznych do projektowania bez ograniczeń			
Sprawdzający:	mgr inż. Rafał Sitko, upr. bud. nr: ZAP/0109/POOE/12 w spec. inst. w zakresie sieci, instalacji i urządzeń elektrycznych i elektroenergetycznych do projektowania bez ograniczeń			
Asystent proj.:	mgr inż. Jan Ślódkowski			
Tytuł rysunku:	Plansza uzgodnień		Skala: 1:500	Arkusz: 1 Nr rysunku: E-01

Rzeczenica, dnia 11.03.2026 r.

ENERGA-OPERATOR S.A.

Z siedzibą w Gdańsku

Oddział w Koszalinie

ul. Morska 10

75-950 Koszalin

Pełnomocnik: Krzysztof Rzeszutko

PUEE Projektowanie

Usługi Elektroenergetyczne

al. 3 Maja 3/24

70-214 Szczecin

W odpowiedzi na wniosek złożony przez p. *Krzysztofa Rzeszutko* - pełnomocnika ENERGA OPERATOR S.A. z siedzibą w Gdańsku Oddział w Koszalinie, dotyczący uzgodnienia ułożenia elektroenergetycznego przyłącza kablowego 0,4kV wraz z posadowieniem szafy pomiarowej na dz. nr 1319 w m. Rzeczenica, gm. Rzeczenica, w celu zasilenia przepompowni ścieków na dz. nr 1316 m. Rzeczenica, gm. Rzeczenica, informuję, że wyrażam zgodę na lokalizację w/w w działce gminnej (działka nr 1319 - obręb geodezyjny Rzeczenica) stanowiącej własność Gminy Rzeczenica zgodnie z przedstawionym projektem zagospodarowania terenu stanowiącym załącznik nr 1 do niniejszego uzgodnienia na następujących warunkach:

1. Zgoda jest ważna wraz z mapą opieczetowaną pieczęcią urzędową, wskazującą lokalizację urządzenia.
2. Zajmujący pas drogowy jest obowiązany do przywrócenia zajmowanego odcinka pasa drogowego do poprzedniego stanu użyteczności.
3. W przypadku wystąpienia kolizji przebiegu planowanej inwestycji z drzewami, zajmujący pas drogowy niezwłocznie zgłosi w Urzędzie Gminy Rzeczenica zaistniałą sytuację, w celu podjęcia właściwych działań.
4. Roboty mogą być rozpoczęte po uprzednim oznakowaniu i zabezpieczeniu robót zgodnie z projektem organizacji ruchu i zabezpieczenia robót.
5. Zajmujący pas drogowy odpowiada za stan bezpieczeństwa w zajmowanym pasie drogowym i ponosi całkowitą odpowiedzialność cywilną wobec osób trzecich z tytułu szkód mogących zaistnieć w tym terenie w związku z prowadzonymi robotami.
6. Jeżeli budowa, przebudowa lub remont drogi wymaga przełożenia urządzenia lub obiektu, koszt tego przełożenia ponosi jego właściciel.

Niniejsza zgoda stanowi **prawo do władania nieruchomością na cele budowlane** zgodnie z art. 33 ust.2 pkt. 2 ustawy Prawo budowlane, w zakresie wynikającym z uzgodnionego projektu zagospodarowania terenu.

Przed rozpoczęciem robót budowlanych inwestor jest zobowiązany do wystąpienia z wnioskiem o udostępnienie nieruchomości z zasobu Gminy Rzeczenica na prowadzenie robót (7 dni przed rozpoczęciem robót).

Zgodnie z Uchwałą nr XXXIV/288/2013 z dnia 29.08.2013 roku w sprawie określenia zasad obciążania nieruchomości stanowiących własność Gminy Rzeczenica ograniczonym prawem rzeczowym - służebnościami gruntowymi lub przesyłami oraz Zarządzeniem nr 39/2014 z dnia

07.04.2014 roku Wójta Gminy Rzeczenica w sprawie pobierania należności za nieruchomości udostępniane z zasobu Gminy Rzeczenica **pobierane są opłaty.**

Załączniki:

- Zał. nr 1 - projekt zagospodarowania terenu dla dz. nr 1319 i 1316 na mapie w skali 1: 500

Z up. WÓJTA GMINY
mgr inż. Tomasz Prus
Kierownik Referatu Inwestycji,
Nieruchomości, Planowania Przestrzennego
i Zamówień Publicznych

Otrzymuje:

1. Pełnomocnik;
2. a/a.

Skala 1:500

ID: GIK.6640.125.2026

woj: pomorskie

pow: człuchowski

gmina: Rzeczenica – 220307_2

obręb: Rzeczenica – 0008

m. Rzewnica

działka: nr 1319;

Układ odniesienia "PL 2000/18/6"

Poziom odniesienia "EVRF2007"

Mapa aktualna na dzień 06.02.2026r

Mapę sporządzono bez ustalania służebności gruntowych

Granice działek wniesiono z bazy numerycznej PODGIK

w Człuchowie bez prawnego ustalenia w terenie

Nie wyklucza się istnienia w terenie urządzeń podziemnych,

dla których brak było informacji branżowych lub nie zostały

odnalezione w czasie inwentaryzacji geodezyjnej

Zakres opracowania

Sporządził dn. 09.02.2026r.

Geodeta Uprawniony

Grzegorz Drzazga

Upraw. nr 7912/90 zakres I i II

WÓJTA GMINY

77-304 RZECZENICA

woj. pomorskie

ZABEZPIECZENIE NR 1

DO UZGODNIENIA

PH. 12.30.4. 2026

ZDN. 11.03.2026r.

2 up. WÓJTA GMINY

mgr inż. Tomasz Prus

Kierownik Referatu Inwestycji,

Świadomy, planowania przestrzennego
Nieruchomości, planowania przestrzennego
oświadczenia – poświadczam otrzymanie pozytywnego wyniku
protokołu weryfikacji Nr: GIK.6640.125.2026_64502 z dnia
11.02.2026r. dotyczącego pracy: ID: GIK.6640.125.2026,
złożonej w Starostwie Powiatowym w Człuchowie

LEGENDA

- projektowany kabel elektroenergetyczny 0,4kV
- proj. rury osłonowe - typ i długości wg opisu

Zamawiający i Inwestor:	ENERGA - OPERATOR S.A., ul. Marynarki Polskiej 130, 80-557 Gdańsk Oddział w Koszalinie, ul. Morska 10, 75-950 Koszalin		 Projektowanie Usługi Elektroenergetyczne skr. poczt. 900; 70-957 Szczecin 2 tel.: +48 91 88 12 413; kom.: +48 502 534 490 fax: +48 91 88 12 490; e-mail: biuro@puee.pl	
Nr zadania:	OBI/82/2503626 ZN/5898/8257/MZI/2025/2503626/1			
Przedmiot i zakres zamówienia:	Budowa przyłącza kablowego 0,4kV w celu zasilenia przepompowni ścieków na dz. nr 1316 w m. Rzewnica, gm. Rzeczenica.			
Nazwa i adres obiektu budowlanego:	Przyłącze do sieci elektroenergetycznej 0,4kV na dz. nr 1319 obręb 0008 w jednostce ewidencyjnej nr 220307_2 Rzeczenica		Data: 02.2026	
Projektant:	mgr inż. Krzysztof Rzeszutko, upr. bud. nr: ZAP/0220/POOE/11 w spec. inst. w zakresie sieci, instalacji i urządzeń elektrycznych i elektroenergetycznych do projektowania bez ograniczeń			
Sprawdzający:	mgr inż. Rafał Sitko, upr. bud. nr: ZAP/0109/POOE/12 w spec. inst. w zakresie sieci, instalacji i urządzeń elektrycznych i elektroenergetycznych do projektowania bez ograniczeń			
Asystent proj.:	mgr inż. Jan Słodkowski			
Tytuł rysunku:	Plansza uzgodnień	Skala: 1:500	Arkusz: 1	Nr rysunku: E-01

11. Stan istniejący

Na dz. nr 1319 obręb 0008 Rzeczenica, znajduje się złącze kablowe ZK-3+3p nr Z5701981. Złącze to zasilana jest z obwodu nr 04 stacji transformatorowej 15/0,4kV nr T570319 „Rzewnica”. Stacja wyposażona jest w transformator 15/0,4kV o mocy 160kVA i zabezpieczenie główne obwodu nr 04 w postaci wkładek topikowych gF100A. Działka nr 1319 stanowi gminną drogę wewnętrzną z nawierzchnią trawiastą.

12. Rozbiórki - NIE DOTYCZY

13. Linia SN - NIE DOTYCZY

14. Stacja transformatorowa SN/nn - NIE DOTYCZY

15. Linia nn kablowa - NIE DOTYCZY

16. Oświetlenie uliczne - NIE DOTYCZY

17. Przyłącza SN - NIE DOTYCZY

18. Przyłącza nn

a. Stan projektowany

Zgodnie z warunkami przyłączenia do sieci projektuje się budowę przyłącza kablowego 0,4kV na dz. nr 1319 obręb 0008 Rzeczenica. Przyłącze ułożone będzie od istniejącego złącza ZK-3+3p nr Z5701981, do projektowanej obok szafki pomiarowej P1-Rs/LZV/LZR/F nr Z5705381. Przyłącze wykonane będzie kablem 0,4kV YAKXS 4x120mm².

Sposób podłączenia kabli przedstawiono na schemacie zasilania.

b. Układanie kabli

Kable układać w ziemi na głębokości 0,7 m, na warstwie piasku o grubości, co najmniej 10cm. Kable powinny być ułożone w wykopie linią falistą z zapasem (3% długości wykopu) wystarczającym do skompensowania możliwych przesunięć gruntu. Kable pod drogami układać w rurze osłonowej na głębokości, co najmniej 0,8 m.

Ułożone kable należy zasypać warstwą piasku o grubości, co najmniej 10 cm, a następnie warstwą gruntu rodzimego o grubości, co najmniej 20 cm.

Trasa kabla powinna być na całej długości oznaczona folią z tworzywa sztucznego o trwałym niebieskim kolorze. Odległość folii od kabla powinna wynosić, co najmniej 30 cm. Pozostałą część wykopu wypełnić gruntem rodzimym. Skrzyżowania i zbliżenia kabli z istniejącym uzbrojeniem podziemnym należy wykonać zgodnie z N SEP - 004.

W przypadku, gdy z uzasadnionych względów odległości wymagane przez normę nie mogą być zachowane, należy zastosować rury ochronne z PCV.

Kable ułożone w ziemi powinny być zaopatrzone na całej długości w trwałe oznaczniki rozmieszczone w odstępach nie większych niż 10 m oraz przy mufach i w miejscach charakterystycznych, np. skrzyżowaniach, wejściach do rur osłonowych, na końcach kabli.

Na oznaczniku należy umieścić oznaczenie:

**E1kV YAKXS 4x120mm²;
T570319 „Rzewnica” obw. 04,
rel.. Z5701981 : Z5705381,
EOP 2026r**

c. Szafka pomiarowa

Projektuje się posadowienie szafki pomiarowej P1-Rs/LZV/LZR/F, na dz. nr 1319 przy granicy dz. nr 1317 i 1318, obok istniejącego złącza nr Z5701981. Szafkę pomiarową należy posadowić tak, by drzwiczki otwierały się w stronę drogi. Projektowana szafka zasilana będzie kablem YAKXS 4x120mm² ze złącza ZK-3+3p nr Z5701981. Sposób połączenia projektowanej szafki przedstawiono na schemacie.

Stosować typy szaf zgodnie z wymogami Energa-Operator S.A.

19. Ochrona przeciwprzepięciowa linii SN - NIE DOTYCZY

20. Ochrona przeciwprzepięciowa stacji transformatorowej SN/nn

– NIE DOTYCZY

21. Ochrona przeciwprzepięciowa linii nn – NIE DOTYCZY

22. Ochrona od porażenia prądem elektrycznym w linii napowietrznej SN

- NIE DOTYCZY

23. Ochrona od porażenia prądem elektrycznym stacji transformatorowej SN/nn

- NIE DOTYCZY

24. Ochrona od porażenia prądem elektrycznym w sieci nn

Sieć zasilająca niskiego napięcia, od strony zasilania, będzie pracowała w układzie TN-C.

Jako ochronę przeciwporażeniową przy dotyku pośrednim przyjęto samoczynne wyłączenie zasilania w czasie $t \leq 5$ sek. Istniejące zabezpieczenie główne w stacji transformatorowej, na podstawie przeprowadzonych obliczeń spełnia warunki skuteczności ochrony przeciwporażeniowej.

SPRAWDZENIE SKUTECZNOŚCI SAMOCZYNNEGO WYŁĄCZENIA ZASILANIA w sieci rozdzielczej 0,4kV - rozdzielnica nn w istn. stacji transformatorowej nr T570319 "RZEWNICA"- obwód 04														Tabela nr 1			
Lp	Miejsce zwarcia	Ozn el.	Wyszczególnione elementy	Dług. [m]	Rj [mΩ/m]	R [mΩ]	Xj [mΩ/m]	X [mΩ]	Z [mΩ]	Rodzaj zab.	Ibn zab. [A]	Czas T [s]	Prąd Ia [A]	Z*Ia [V]	Uo [V]	Skutecz. Tak-Nie	Izw kA
1		A	Transformator Sn= 160 kVA			20,00		40,00									
2	ZK-2+2p nr Z5701977	B	YAKY 4x150mm ²	350	0,206	144,20	0,067	46,90	185,78								
3	KRSN+P2/2F-NH2/2R-NH00/F/ nr Z5700824	C	YAKY 4x150mm ²	115	0,206	47,38	0,067	15,41	235,02								
4	ZK-2+2p nr Z5701978	D	YAKY 4x150mm ²	30	0,206	12,36	0,067	4,02	247,90								
5	ZK-1 1p nr Z5701979	E	YAKY 4x150mm ²	28	0,206	11,54	0,067	3,75	259,94								
6	ZK-2+2p nr Z5701980	F	YAKY 4x150mm ²	23	0,206	9,48	0,067	3,08	269,83								
7	ZK-3+3p nr Z5701981	G	YAKY 4x150mm ²	36	0,206	14,83	0,067	4,82	285,32								
8	proj. P1-Rs/LZV/LZR/F	H	YAKXS 4x120mm ²	6	0,250	3,00	0,067	0,80	288,39								
	proj. P1-Rs/LZV/LZR/F		A+B+...+H			262,78		118,79	288,39	gF80A	80	<5s,	192	69,21	230	TAK	0,80

UWAGA:

Ochrona przeciwporażeniowa przed dotykiem pośrednim za pomocą samoczynnego wyłączenia zasilania zgodnie z normą

PN-IEC 60364-4-41 oraz z normą SEP-E-001 „Sieci elektroenergetyczne niskiego napięcia – Ochrona przeciwporażeniowa” jest spełniona w czasie <5s,

Dodatkowo należy stosować urządzenia w II klasie ochronności

Legenda:

Dług.

długość odcinka kablowego [m]

Rj

rezystancja jednostkowa kabla [mΩ/m]

R

rezystancja linii kablowej / transformatora [mC.

Xj

reaktancja jednostkowa kabla [mΩ/m]

Xj

reaktancja linii kablowej / transformatora [mΩ]

Z impedancja obwodu zwarcia [mΩ]

Ibn zał Prąd znamionowy zabezpieczenia [A]

Czas T Wymagany czas zadziałania zabezpieczenia

Prąd Ia prąd zadziałania urządzenia zabezpieczającego w wymaganym czasie [A]

Uo Napięcie znamionowe sieci względem ziemi

Izw Prąd zwarcia

Spadki napięcia w sieci rozdzielczej 0,4kV - stacja transformatorowa nr T570319 "RZEWNICA"- obwód 04																	Tabela nr 2			
Poz.	Linia zasilająca			Moc zapotrzebowana Pz(kW)	Rodzaj obciążenia	Współczynniki obliczeniowe				Moc obliczeniowa			Prąd obl. I _B (A)	I bezp. I _N (A)	Przewód					
	oznaczenie	od	do			kj	kw	cos fi	tg fi	czynna P(kW)	bierna Q(kVAr)	pozorna S(kVA)			rodzaj	I _Z (A)	Lzast. (m)	delta U %		
1	Obwód 04	Stacja transformatorowa	ZK-2+2p nr Z5701977	103,0	15 odbiorów	0,324	0,95	0,93	0,40	31,7	12,5	34,1	52,4	80	YAKY 4x150	300	350	1,75		
2	Obwód 04	ZK-2+2p nr Z5701977	KRSN-P2/2F-NH2/2R-NH00/F/ nr Z5700824	75,0	11 odbiorów	0,388	0,95	0,93	0,40	27,6	10,9	29,7	45,7	80	YAKY 4x150	300	115	0,40		
3	Obwód 04	KRSN-P2/2F-NH2/2R-NH00/F/ nr Z5700824	ZK-2+2p nr Z5701978	61,0	9 odbiorów	0,436	0,95	0,93	0,40	25,3	10,0	27,2	41,8	80	YAKY 4x150	300	30	0,10		
4	Obwód 04	ZK-2+2p nr Z5701978	ZK-1 1p nr Z5701979	47,0	7 odbiorów	0,503	0,95	0,93	0,40	22,5	8,9	24,1	37,2	80	YAKY 4x150	300	28	0,08		
5	Obwód 04	ZK-1 1p nr Z5701979	ZK-2+2p nr Z5701980	40,0	6 odbiorów	0,547	0,95	0,93	0,40	20,8	8,2	22,4	34,4	80	YAKY 4x150	300	23	0,06		
6	Obwód 04	ZK-2+2p nr Z5701980	ZK-3+3p nr Z5701981	26,0	4 odbiory	0,660	0,95	0,93	0,40	16,3	6,4	17,5	27,0	80	YAKY 4x150	300	36	0,07		
7	Obwód 04	ZK-3+3p nr Z5701981	proj. P1-Rs/LZV/LZR/F	5,0	1 odbiór	1,000	0,95	0,93	0,40	4,8	1,9	5,1	7,9	80	YAKXS 4x120	268	6	0,00		
																	2,47			

2,47

26. Opinia geotechniczna

Wszelkie elementy projektowane w dokumentacji zaliczają się do pierwszej kategorii geotechnicznej obiektów budowlanych. Warunki gruntowe proste zgodnie z rozporządzeniem Ministra Transportu, Budownictwa i Gospodarki Morskiej z dnia 25.04.2012r. W sprawie ustalania geotechnicznych warunków posadowienia obiektów budowlanych. Dz. U. z 2012 r. poz. 463.

27. Zestawienie danych na umieszczenie urządzeń w pasie drogowym – NIE

DOTYCZY

28. Kolizje / skrzyżowania

Skrzyżowania i zbliżenia kabli z istniejącym uzbrojeniem podziemnym należy wykonać zgodnie z N SEP - 004. W przypadku, gdy z uzasadnionych względów odległości wymagane przez normę nie mogą być zachowane, należy zastosować rury ochronne z PCV.

Skrzyżowania z drogami i zjazdami na posesje wykonać metodą bez wykopową przeciskiem lub przewiertem.

Rozmieszczenie rur osłonowych przedstawiono na projekcie zagospodarowania terenu.

29. Ingerencja w zielenią wysoką - NIE DOTYCZY

30. Ochrona konserwatorska

Zgodnie z opinią ARD.5183.175.2026.MS Pomorskiego Wojewódzkiego Konserwatora Zabytków, lokalizacja inwestycji znajduje się na terenie nie objętym strefami ochrony archeologiczno-konserwatorskiej. Jeżeli w trakcie prowadzonych prac ziemnych dojdzie do odnalezienia przedmiotów posiadających cechy zabytku, zastosowanie mają przepisy ustawy z dnia 23 lipca 2003r. o ochronie zabytków i opiece nad zabytkami (tj. Dz. U. z 2022, poz. 840 tekst jednolity z późn. zmianami).

31. Opis projektu zagospodarowania terenu

Projektuje się budowę przyłącza kablowego 0,4kV na dz. nr 1319 obręb 0008 Rzeczenica, kablem typu YAKXS 4x120mm² wraz z posadowieniem szafki pomiarowej P1-Rs/LZV/LZR/F na dz. nr 1319, przy granicy dz. nr 1317 i 1317, obok istniejącego złącza nr Z5701981. Projektowaną szafkę pomiarową należy posadowić, tak by szafka otwierała się w stronę drogi. Projektowany kabel YAKXS 4x120mm² ułożony będzie od ZK-3+3p nr Z5701981 stojącej przy dz. nr 1318, do projektowanej P1-Rs/LZV/LZR/F nr Z5705381. Długość przyłącza 1m, długość kabla 5m.

Po zakończeniu prac, teren doprowadzić do stanu pierwotnego.

32. Obszar oddziaływania inwestycji

Obszar oddziaływania obiektu zawiera się w całości na działce 1319 obręb 0008 Rzeczenica w jednostce ewidencyjnej nr 220307_2 Rzeczenica – obszar wiejski – zgodnie z art. 34 ust. 3 pkt 5 Ustawy – Prawo budowlane – podstawą prawną informacji o obszarze oddziaływania obiektu jest norma Stowarzyszenia Elektryków Polskich nr N SEP-E-004:2003 „Elektroenergetyczne i

sygnalizacyjne linie kablowe. Projektowanie i budowa.” pkt. 3.1 Układanie kabli bezpośrednio w ziemi.

33. Uwagi

- 1) Całość robót wykonać zgodnie z projektem.
- 2) Przed przystąpieniem do robót należy powiadomić właścicieli i użytkowników instalacji oraz urządzeń o przystąpieniu do robót celem wyznaczenia z ich strony nadzoru technicznego. Należy też uwzględnić uwagi zawarte w uzgodnieniach.
- 3) Podczas prowadzenia robót należy zapewnić swobodny dostęp do okolicznych posesji.
- 4) Trasa kabla powinna zostać wytyczona geodezyjnie, a ułożony kabel przed zakopaniem zinwentaryzowany.
- 5) Stosować materiały i urządzenia zgodnie z wymogami Energa-Operator S.A.
- 6) Prace montażowe wykonywać może wyłącznie osoba posiadająca odpowiednie kwalifikacje i wymagane uprawnienia
- 7) Po zakończeniu prac teren należy doprowadzić do stanu pierwotnego.

34. Zestawienie montażowe i demontażowe

1.	Kabel YAKXS 4x120mm ²	5 m
2.	Folia kablowa niebieska	1m
3.	Opaski z opisem na kable	2 szt.
4.	Tabliczka z nr złącza	1 szt.
5.	Tabliczka z kierunkiem kabla w złączu	2 szt.
6.	Tabliczki z nr obwodów i wielkością zabezpieczeń w złączu	1 szt.
7.	Szafka pomiarowa P1-Rs/LZV/LZR/F	1 szt.
8.	Wkładka topikowa WT-00/gF 32A	3 szt.
9.	Wyłącznik nadmiarowo-prądowy bez członu zwarciovego (ogranicznik mocy) o prądzie znamionowym 10A	3 szt.
10.	Piasek	0,08m ³
11.	Sonda uziemiająca ocynkowana	3 szt.
12.	Złączka	2 szt.
13.	Grot	1 szt.

Uwaga:

Pozycje 11-13 zastosować, odpowiednią ilość w celu uzyskania wymaganej wartości rezystancji uziemienia.

	X	Y
E01	5958867.80	6445336.62
E02	5958867.43	6445336.59
E03	5958867.13	6445336.21
E04	5958867.42	6445335.95

MAPA DO CELÓW PROJEKTOWYCH

Skala 1:500

ID: GKIK.6640.125.2026

woj: pomorskie
pow: człuchowski
gmina: Rzeczenica - 220307_2
obręb: Rzeczenica - 0008
m. Rzewnica
działka: nr 1319;

Układ odniesienia "PL 2000/18/6"
Poziom odniesienia "EVRF2007"
Mapa aktualna na dzień 06.02.2026r
Mapę sporządzono bez ustalania służebności gruntowych
Granice działek wniesiono z bazy numerycznej PODGIK
w Człuchowie bez prawnego ustalenia w terenie
Nie wyklucza się istnienia w terenie urządzeń podziemnych,
dla których brak było informacji branżowych lub nie zostały
odnalezione w czasie inwentaryzacji geodezyjnej
Zakres opracowania

Sporządził dn. 09.02.2026r.
Geodeta Uprawniony
Grzegorz Drzazga
Upraw. nr 7912/90 zakres I i II

"GEOPOL"
Usługi Geodezyjno-Kartograficzne
Grzegorz Drzazga
77-300 Człuchów, ul. Rzemieślnicza 26
tel. /0 59/ 83 415 04
NIP 843 100 23 15

GRZEGORZ DRZAZGA
77-300 CZŁUCHÓW, UL. RZEMIEŚNICZA 26
TEL./FAX 0 59 8341504 KRAJ 060374723
Lec. Min. Gosp. Przem. i Bud. Nr 7912/90

Świadomy odpowiedzialności karnej za złożenie fałszywego
oświadczenia - poświadczam otrzymanie pozytywnego wyniku
protokołu weryfikacji Nr: GKIK.6640.125.2026_64502 z dnia
11.02.2026r dotyczącego pracy: ID: GKIK.6640.125.2026,
złożonej w Starostwie Powiatowym w Człuchowie
m.02.2026r.

GRZEGORZ DRZAZGA
77-300 CZŁUCHÓW, UL. RZEMIEŚNICZA 26
TEL./FAX 0 59 8341504 KRAJ 060374723
Lec. Min. Gosp. Przem. i Bud. Nr 7912/90

projektowana
szafa pomiarowa
P1-Rs/LZV/LZR/F
nr Z5705381
dla dz. nr 1316
war. przyłączenia
nr: P/25/085872

SZKIC ORIENTACYJNY 1:50000



istniejące
złącze kablowe
nr 5701981

LEGENDA

- projektowany kabel elektroenergetyczny 0,4kV
- proj. rury osłonowe - typ i długości wg opisu

Oświadczenie:


- Oświadczam, iż niniejszy projekt zgodny jest z protokołem
narady koordynacyjnej nr GKIK.6630.64.2026.
- Kopia mapy jest zgodna z oryginałem

mgr inż. Krzysztof Rzeszutko
upr. bud nr ZAP/0220/POOE/11


kabel 0,4kV YAKXS 4x120mm²
obwód 04, st. transf. "Rzewnica"
nr 570319
dł. kabla l=1/5m
projektowany

Zamawiający i Inwestor:	ENERGA - OPERATOR S.A., ul. Marynarki Polskiej 130, 80-557 Gdańsk Oddział w Koszalinie, ul. Morska 10, 75-950 Koszalin	Projektowanie Usługi Elektroenergetyczne skr. poczt. 900; 70-957 Szczecin 2 tel.: +48 91 88 12 413; kom.: +48 502 534 490 fax: +48 91 88 12 490; e-mail: biuro@puue.pl
Nr zadania:	OBI/82/2503626 ZN/5898/8257MZI/2025/2503626/1	
Przedmiot i zakres zamówienia:	Budowa przyłącza kablowego 0,4kV w celu zasilenia przepompowni ścieków na dz. nr 1316 w m. Rzewnica, gm. Rzeczenica.	
Nazwa i adres obiektu budowlanego:	Przyłącze do sieci elektroenergetycznej 0,4kV na dz. nr 1319 obręb 0008 w jednostce ewidencyjnej nr 220307_2 Rzeczenica	Data: 07.07.2026
Projektant:	mgr inż. Krzysztof Rzeszutko, upr. bud. nr: ZAP/0220/POOE/11 w spec. inst. w zakresie sieci, instalacji i urządzeń elektrycznych i elektroenergetycznych do projektowania bez ograniczeń	Podpis:
Asystent proj.:	mgr inż. Jan Słodkowski	
Tytuł rysunku:	Projekt zagospodarowania terenu	Skala: 1:500 Arkusz: 1 Nr rysunku: E-01

linia SN nr 204
Istniejąca stacja transformatorowa
nr T570319 "RZEWNICA"

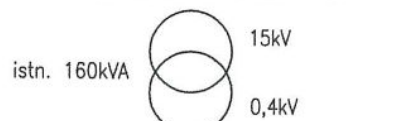

fragment rozdzielni nn

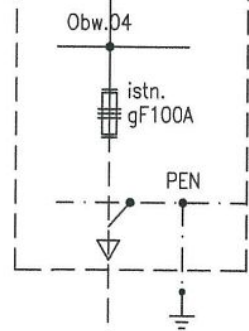

ZK-2+2p
nr Z5701977
dz. nr 1306, 1303

KRSN-P2/2F-NH2/2R-NH00/F
nr Z5700824
dz. nr 33, 35

ZK-2+2p
nr Z5701978
dz. nr 1313

ZK-1 1p/AL
nr Z5701979
dz. nr 1314

ZK-2+2p
nr Z5701980
dz. nr 1320, 1321

ZK-3+3p
nr Z5701981
dz. nr 1315, 1317, 1318

YAKY 4x150mm²
l=350m

YAKY 4x150mm²
l=115m

YAKY 4x150mm²
l=30m

YAKY 4x150mm²
l=28m

YAKY 4x150mm²
l=23m

YAKY 4x150mm²
l=36m

YAKXS 4x120mm²
l=8m

P1-Rs/LZV/F
nr Z5703036
dz. nr 1260/35

P1-Rs/F
nr Z5701982
dz. nr 1342


projektowana szafa pomiarowa

P1-Rs/LZV/LZR/F

nr Z5705381

na dz. nr 1319

przy dz. 1317 i 1318

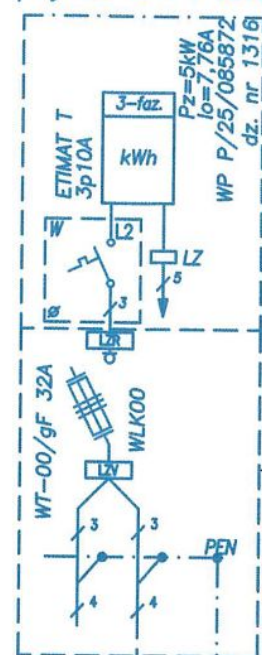

3-faz
Pz=5kW
Io=7,76A
WP P/25/085872
dz. nr 1319

Ruz <300Ω

Projektowany kabel

YAKXS 4x120mm² - 0,6/1kV
długość l=1m/5m

ZK-2+2p
nr Z5701980
dz. nr 1320, 1321

YAKY 4x150mm²
l=36m

Zamawiający i Inwestor: Energa-Operator S.A.,
ul. Marynarki Polskiej 130, 80-557 Gdańsk
Oddział w Koszalinie, ul. Morska 10, 75-950 Koszalin

Nr zadania: OBI/82/2503626
ZN/5898/8257MZI/2025/2503626/1

Przedmiot i zakres zamówienia: Budowa przyłącza kablowego 0,4kV w celu zasilania przepompowni ścieków
na dz. nr 1316 w m. Rzewnica, gm. Rzeczenica.

Nazwa i adres obiektu budowlanego: Przyłącze do sieci elektroenergetycznej 0,4kV
na dz. nr 1319 obręb 0008
w jednostce ewidencyjnej nr 220307_2 Rzeczenica

Projektant: mgr inż. Krzysztof Rzeszutko, upr. bud. nr: ZAP/0220/POOE/11
w spec. Inst. w zakresie sieci, instalacji i urządzeń elektrycznych i elektroenergetycznych do projektowania bez ograniczeń

Asystent proj.: mgr inż. Jan Słodkowski

Tytuł rysunku: Schemat jednokreskowy

Skala: -:-

Arkusz: 1

Nr rysunku: E-02

Projektowanie Usług Elektroenergetyczne
skr. poczt. 900; 70-957 Szczecin 2
tel.: +48 91 88 12 413; kom.: +48 502 534 490
fax: +48 91 88 12 490; e-mail: biuro@puee.pl

Data: 07.07.2026
Podpis:

38. Informacja BIOZ – Strona tytułowa**INFORMACJA DOTYCZĄCA BEZPIECZEŃSTWA I OCHRONY ZDROWIA****Nazwa i adres obiektu budowlanego:**

Budowa przyłącza kablowego 0,4kV w celu zasilenia przepompowni ścieków na dz. nr 1316 w m. Rzewnica, gm. Rzeczenica.

Na dz. nr 1319 obręb 0008 Rzeczenica w jednostce ewidencyjnej nr 220307_2 Rzeczenica.

Inwestor:

Energa-Operator S.A., ul. Marynarki Polskiej 130, 80-557 Gdańsk;
Oddział w Koszalinie, ul. Morska 10, 75-950 Koszalin

Imię i Nazwisko oraz adres projektanta sporządzającego informację:

mgr inż. Krzysztof Rzeszutko
upr. bud. nr ZAP/0220/POOE/11
al. 3 Maja 3/24, 70-214 Szczecin



CZĘŚĆ OPISOWA – INFORMACJI BIOZ

1. Zakres robót dla całego zamierzenia budowlanego oraz kolejność realizacji poszczególnych obiektów

Zgodnie z projektem planowane jest budowa przyłącza kablowego 0,4kV w celu zasilenia przepompowni ścieków na dz. nr 1316 w m. Rzewnica, gm. Rzeczenica.

W celu wykonania powyższego zadania będą realizowane na budowie następujące prace:

1. Wykopanie rowów kablowych o szerokości (0,4÷0,6)m, głębokości (0,8÷1,2)m.
2. Ułożenie kabla YAKXS 4x120mm²-0,6/1kV w przepustach i rowach kablowych.
3. Posadowienie szafki pomiarowej P1-Rs/LZV/LZR/F.
4. Połączenie projektowanej szafki z siecią elektroenergetyczną 0,4kV
5. Pomiary elektryczne wykonanego przyłącza do sieci NN-0,4kV
6. Zasypanie rowów kablowych
7. Doprowadzenie terenu do stanu pierwotnego

2. Wykaz istniejących obiektów budowlanych

Na terenie planowanych robót budowlanych znajduje się sieć uzbrojenia technicznego.

3. Elementy zagospodarowania działki lub terenu, które mogą stwarzać zagrożenie bezpieczeństwa i zdrowia ludzi

- linia kablowa nn 0,4kV
- uzbrojenie podziemne.
- ruch kołowy pojazdów i pieszych.

4. Przewidywane zagrożenia występujące podczas realizacji robót budowlanych

- transport i rozładunek materiałów budowlanych,
- prowadzenie wykopów w terenie uzbrojonym,
- praca z elektronarzędziami,
- prace pomiarowe,
- porażenie prądem elektrycznym.

5. Sposób prowadzenia instruktażu pracowników przed przystąpieniem do realizacji robót

Szkolenia w dziedzinie bezpieczeństwa i higieny pracy dla pracowników zatrudnionych na stanowiskach robotniczych, przeprowadza się jako:

- szkolenie wstępne,
- szkolenie okresowe.

6. Środki techniczne i organizacyjne, zapobiegające niebezpieczeństwom wynikającym z wykonywania robót w strefach szczególnego zagrożenia zdrowia

Bezpośredni nadzór nad bezpieczeństwem i higieną pracy na stanowiskach pracy sprawują odpowiednio kierownik budowy (kierownik robót) oraz majster budowy, stosownie do zakresu obowiązków.

Osoba kierująca pracownikami jest obowiązana:

- organizować stanowiska pracy zgodnie z przepisami i zasadami bezpieczeństwa i higieny pracy,
- dbać o sprawność środków ochrony indywidualnej oraz ich stosowania zgodnie z przeznaczeniem,

- organizować, przygotowywać i prowadzić prace, uwzględniając zabezpieczenie pracowników przed wypadkami przy pracy, chorobami zawodowymi i innymi chorobami związanymi z warunkami środowiska pracy.

W razie stwierdzenia bezpośredniego zagrożenia dla życia lub zdrowia pracowników osoba kierująca, pracownikami obowiązana jest do niezwłocznego wstrzymania prac i podjęcia działań w celu usunięcia tego zagrożenia.

Pracownicy zatrudnieni na budowie, powinni być wyposażeni w środki ochrony indywidualnej oraz odzież i obuwie robocze, zgodnie z tabelą norm przydziału środków ochrony indywidualnej oraz odzieży i obuwia roboczego opracowaną przez pracodawcę.

Środki ochrony indywidualnej w zakresie ochrony zdrowia i bezpieczeństwa użytkowników tych środków powinny zapewniać wystarczającą ochronę przed występującymi zagrożeniami (np. upadek z wysokości, uszkodzenie głowy, twarzy, wzroku, słuchu).