


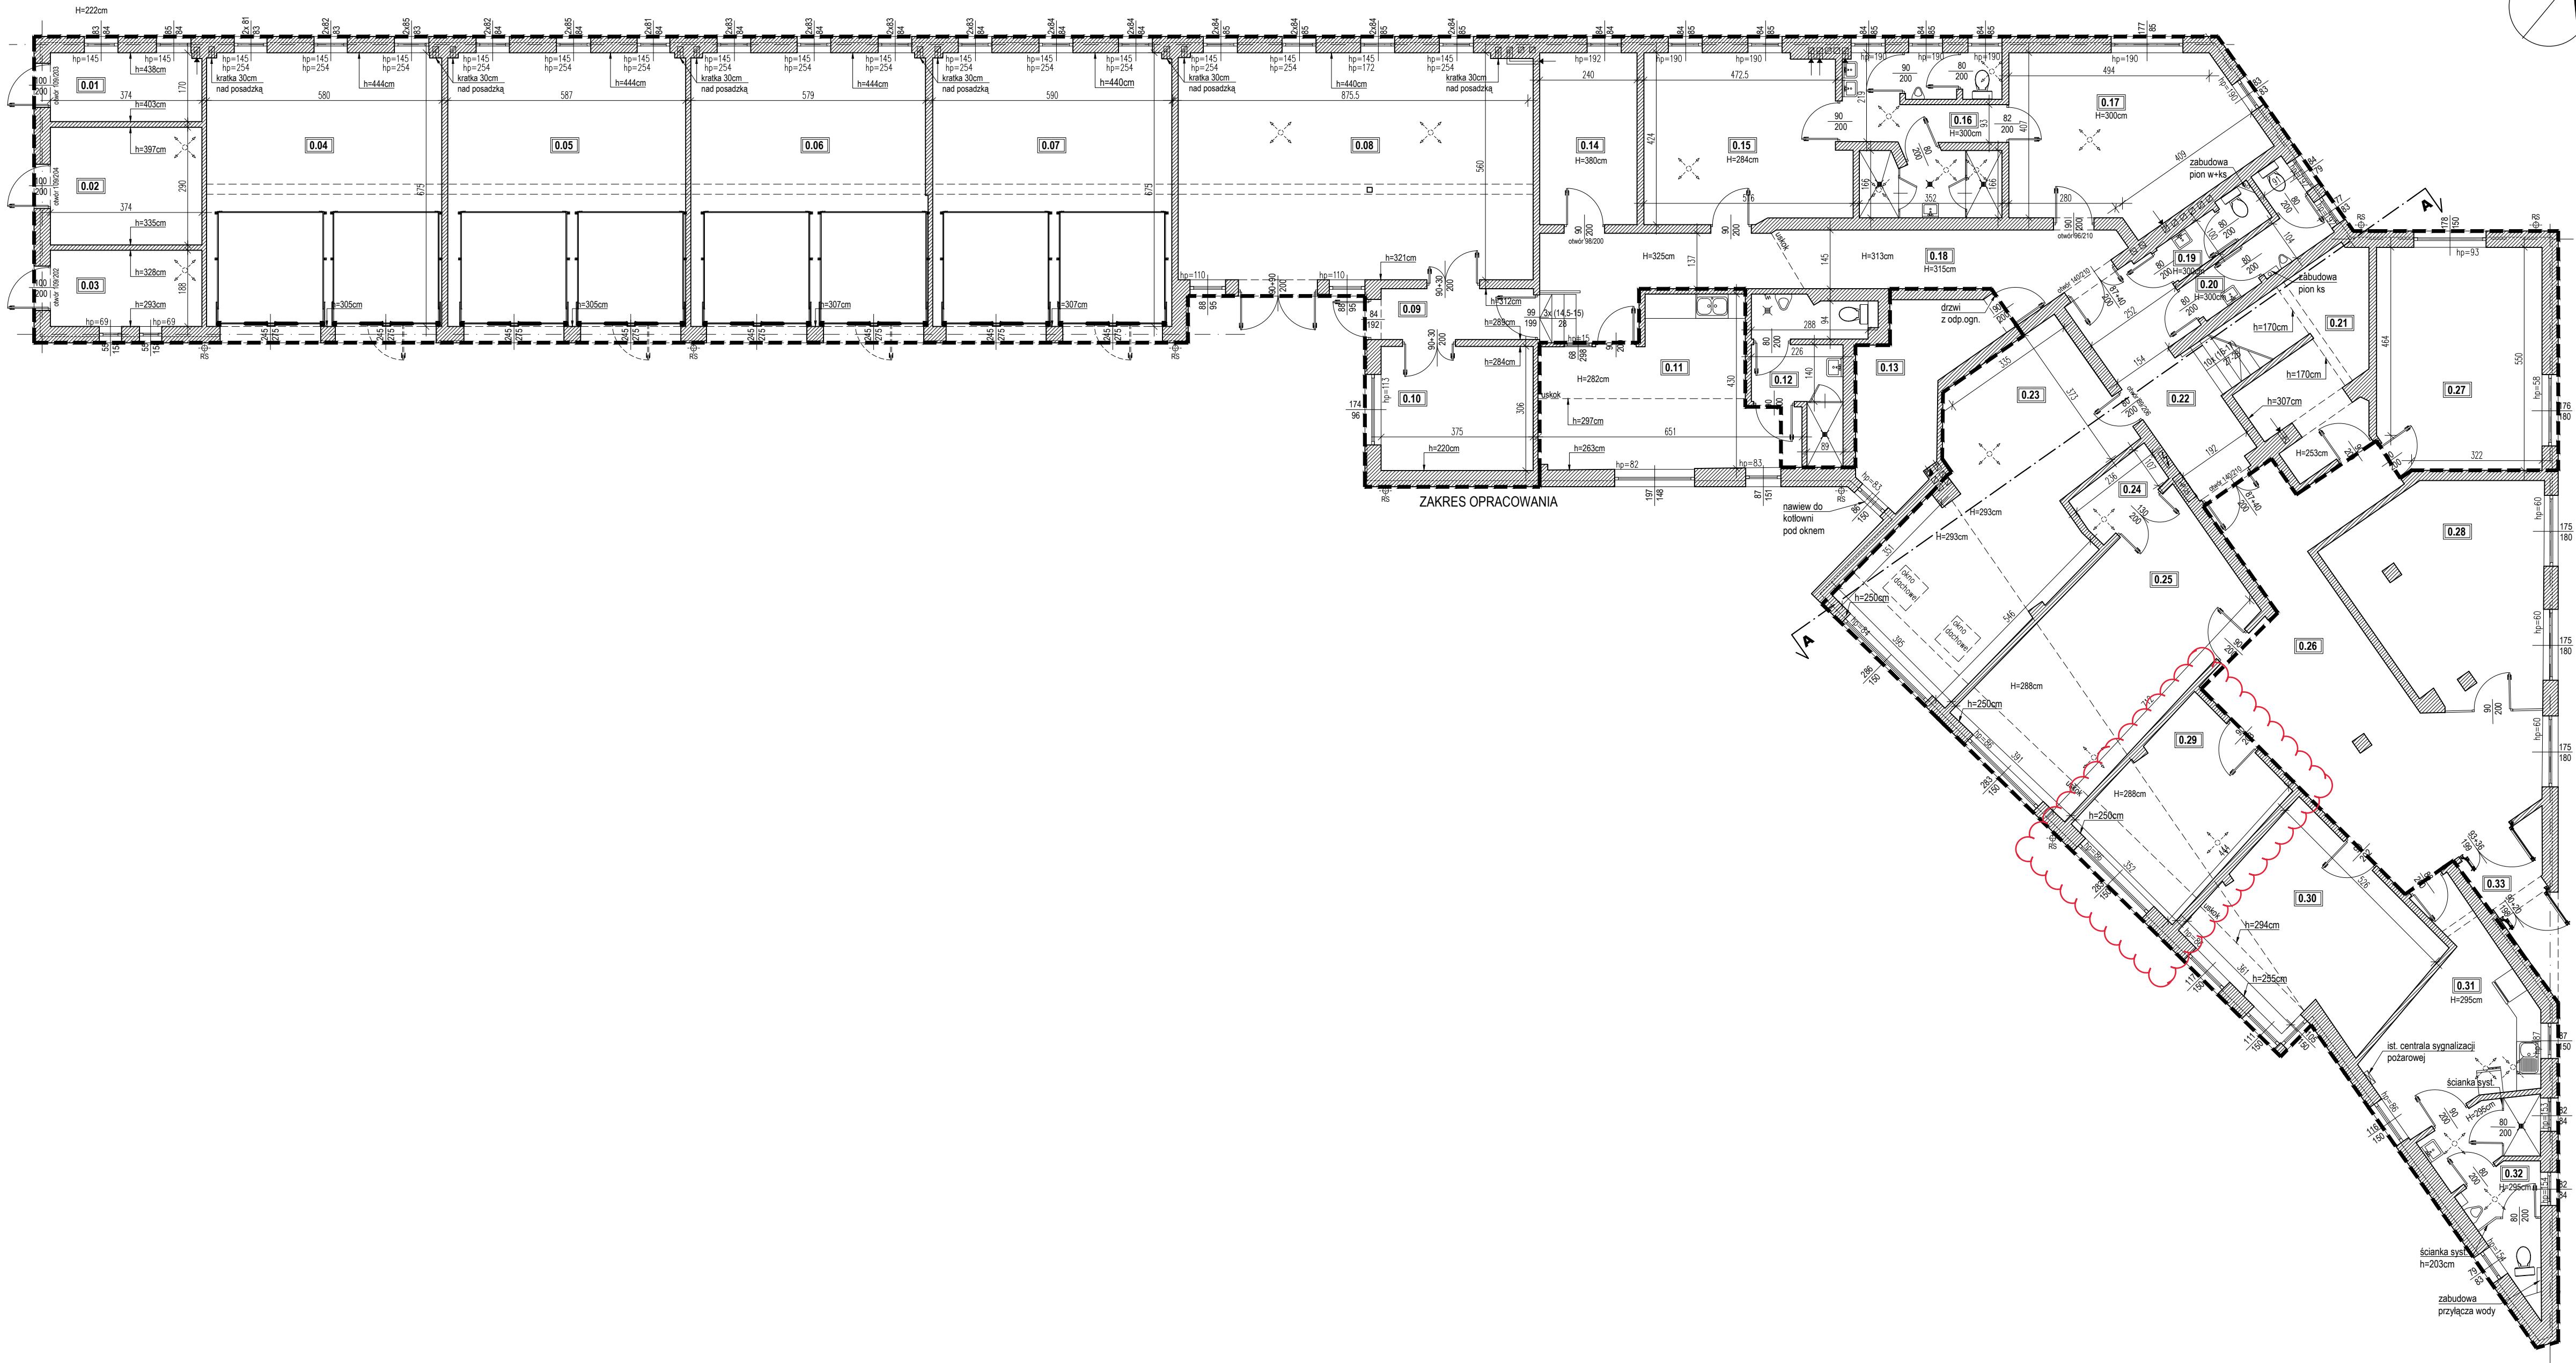

ZESTAWIENIE POMIESZCZEŃ / BILANS POWIERZCHNI		
NR	POMIESZCZENIE	POW (m2)
0.01	Magazyn techniczny	6,32
0.02	Magazyn gazomierzy	10,85
0.03	Magazyn maszyn i urządzeń spalinyowych i hydraulicznych	7,03
0.04	Magazyn	39,08
0.05	Garaż	39,55
0.06	Garaż	39,20
0.07	Garaż	39,76
0.08	Magazyn	48,82
0.09	Komunikacja	4,69
0.10	Magazyn techniczny	11,48
0.11	Pom. socjalne	20,58
0.12	Łazienka	7,54
0.13	Kotłownia	10,94
0.14	Magazyn techniczny	10,18
0.15	Pom. socjalne	20,27
0.16	Łazienka	13,77
0.17	Szatnia	22,87
0.18	Komunikacja	23,92
0.19	Wc damskie	2,75
0.20	Wc męskie	4,83
0.21	Pom. socjalne	14,42
0.22	Komunikacja	15,56
0.23	Pom. biurowe	34,25
0.24	Serwerownia	2,89
0.25	Pom. biurowe	28,88
0.26	Komunikacja	40,60
0.27	Pom. biurowe	22,20
0.28	MOK	23,85
0.29	Pom. biurowe	15,43
0.30	Pom. biurowe	21,75
0.31	Pom. socjalne	15,04
0.32	Łazienka	8,76
0.33	Wiatrołap	2,94
powierzchnia użytkowa		630,80m²

--- ZAKRES OPRACOWANIA

NAZWA OBIEKTU BUDOWLANEGO	Przebudowa i remont budynku biurowego dla zadania pod nazwą "Wykonanie wielobranżowej dokumentacji projektowo-kosztorysowej dotyczącej remontu pomieszczeń w budynku Gazowni zlokalizowanym przy ul. Reymonta 16 w m.Stargard "		
ADRES OBIEKTU BUDOWLANEGO	działka nr: 178/1, obręb 0002 Stargard, gm. Stargard, ul.Władysława Reymonta 16, 73-110 Stargard		
INWESTOR	Polska Spółka Gazownictwa sp. z o.o. Oddział Zakładu Gazowniczego ul.Władysława Reymonta 16, 73-110 Stargard		
OPRACOWAŁ	mgr inż. arch. Joanna Zielińska upr. WP-OIA/OKK/UpB/4/2011 w szczególności architektonicznej do projektowania bez ograniczeń	PODPIS	
STADIUM	INWENTARYZACJA	DATA 17.10.2022r.	SKALA 1:100
TYTUŁ RYSUNKU	RZUT PARTERU		NR RYSUNKU I-01
Niniejsze opracowanie stanowi dzieło autorskie i podlega ochronie zgodnie z ustawą z dnia 4 lutego 1994r. o prawie autorskim i prawach pokrewnych.			