


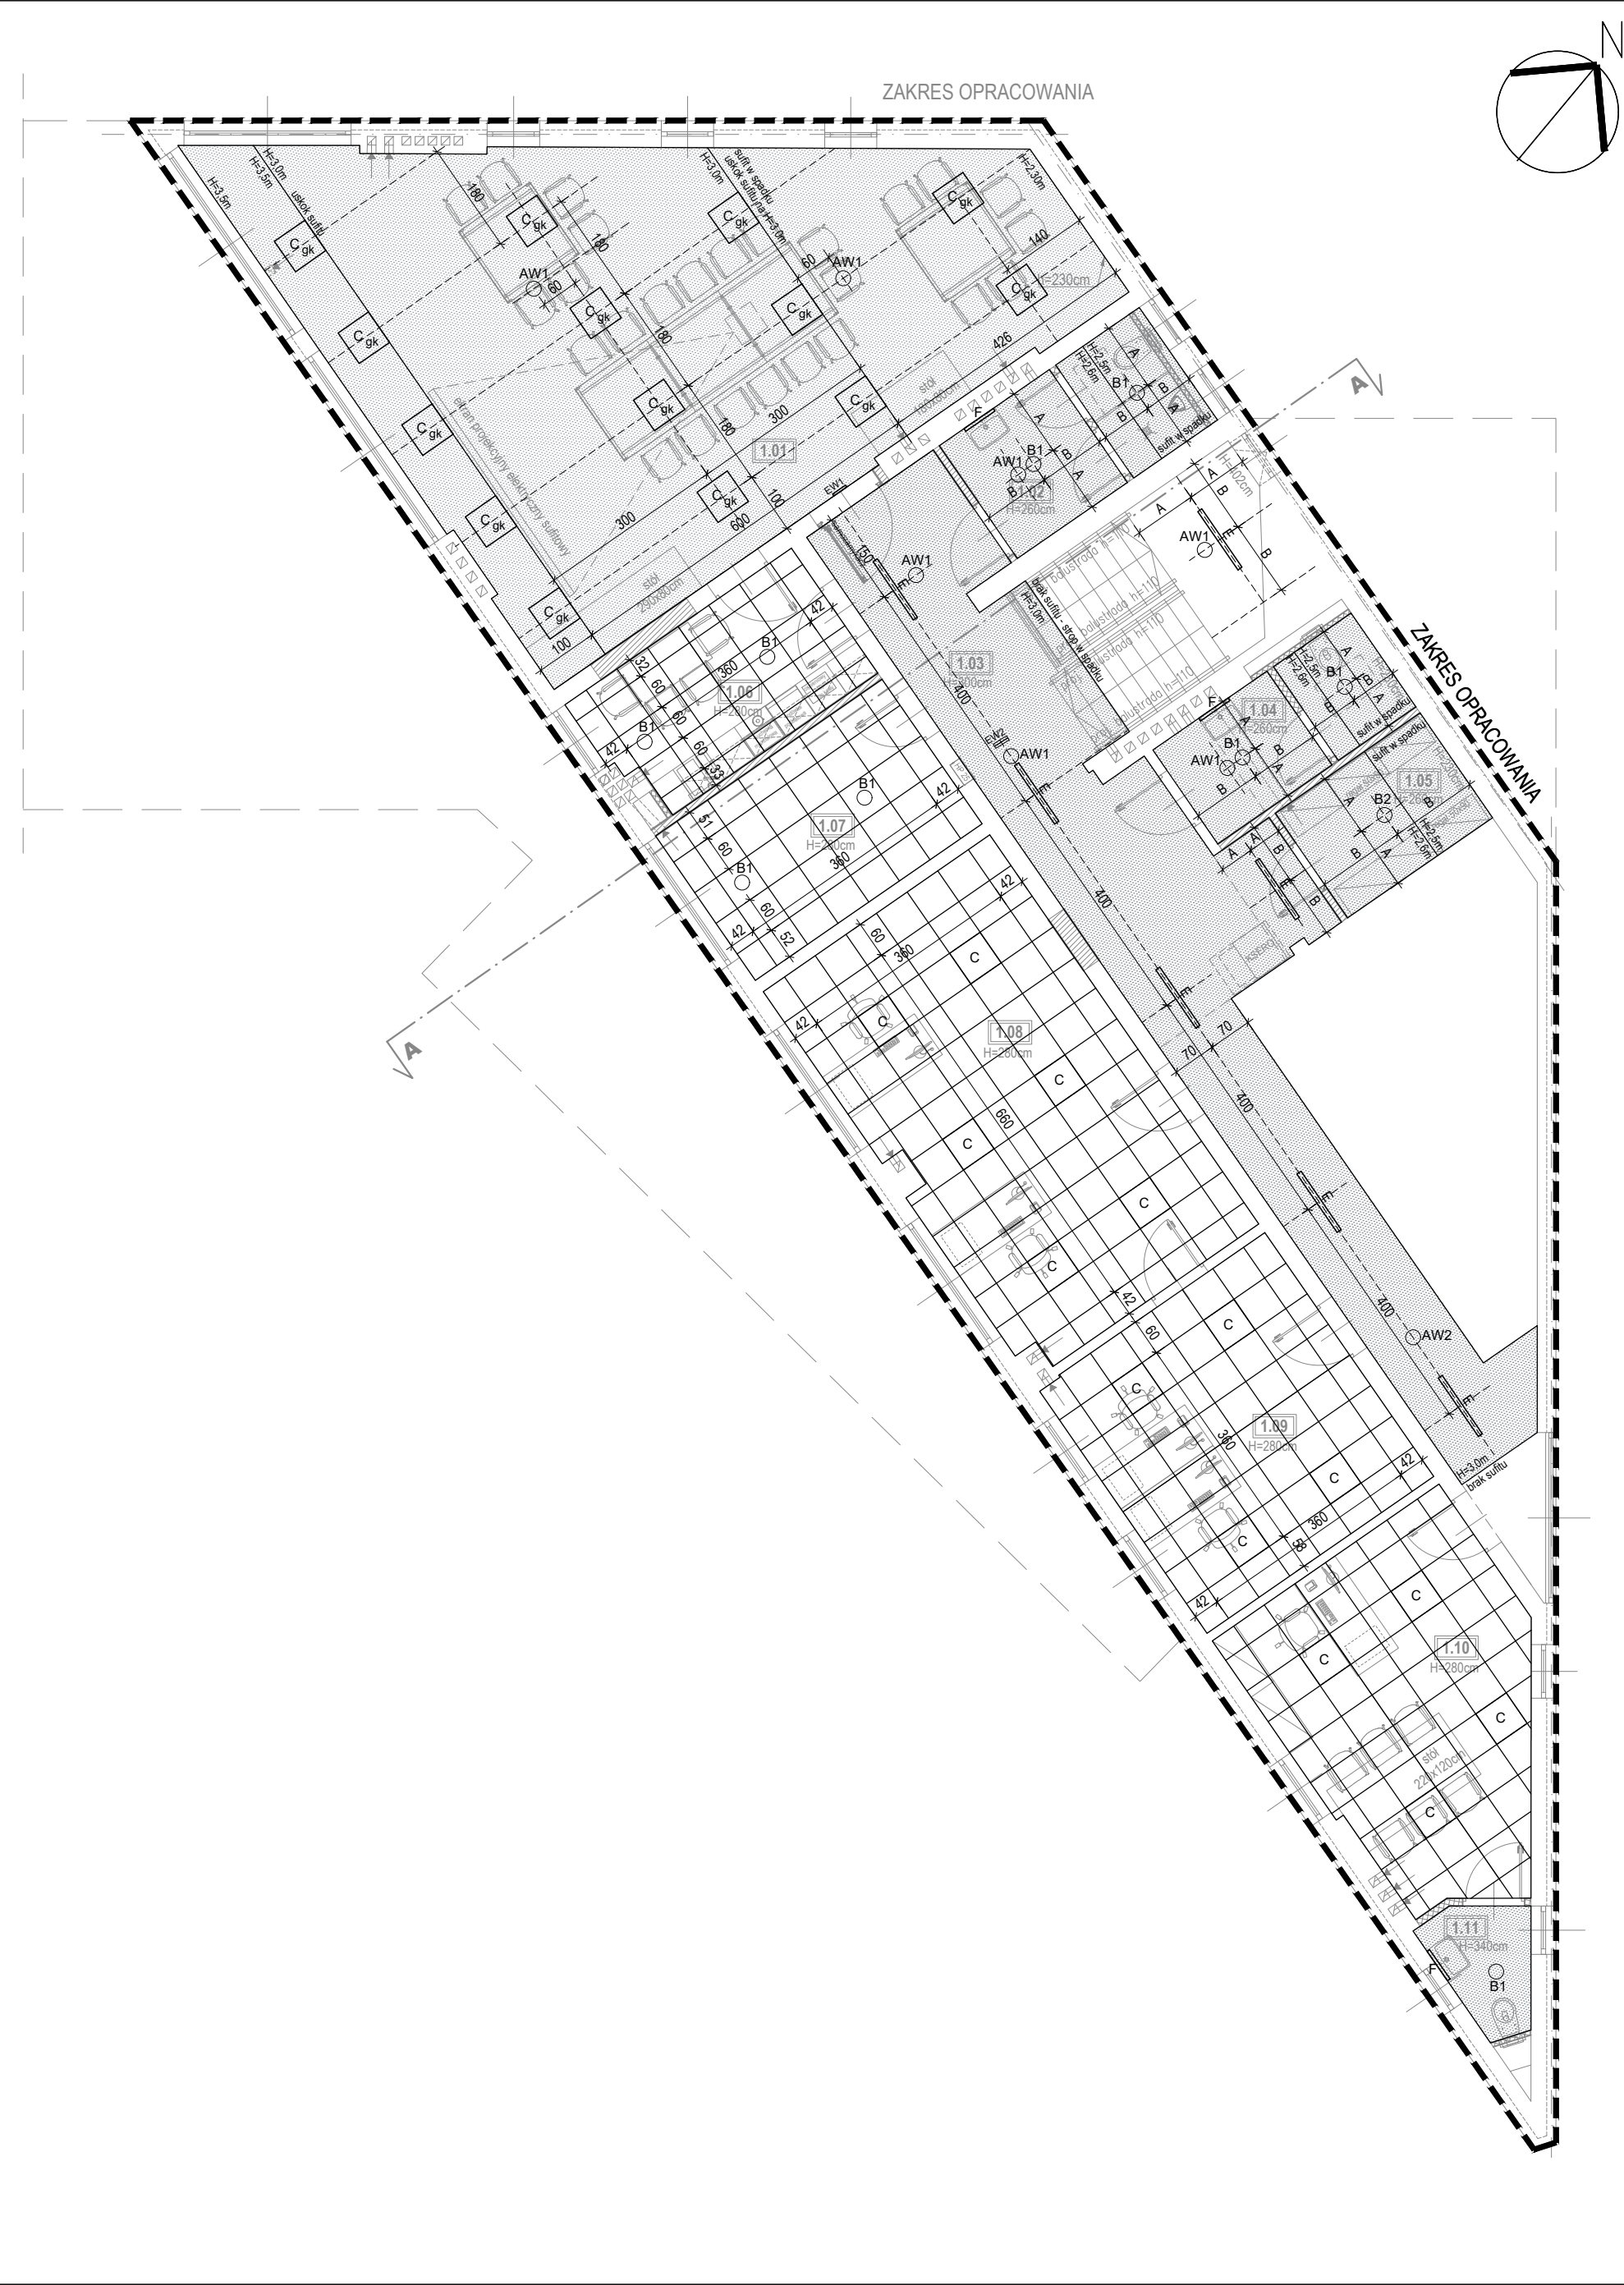

- Uwagi:
1. Wszystkie roboty należy wykonywać zgodnie z Polskimi Normami, "Warunkami technicznymi wykonania i odbioru robót budowlano-montażowych" opracowanymi przez Instytut Techniki Budowlanej oraz zasadami wiedzy i sztuki bud.
 2. Poziomy posazdek należy zweryfikować i prostopadłość wyliczyć geodzyjnie na etapie wykonawczym. Oddychy od projektu należy konsultować z projektantem.
 3. Wszelkie elementy ruchome, elementy wyposażenia, elementy stolarki drzwiowej należy zamawiać, wykonywać/montować na podstawie zweryfikowanych obmiarów rzeczywistych wykonanych na obiekcie i w oparciu o wytyczne dostawcy systemów.
 4. Przy wykonaniu otworów drzwiowych skonstruować wymiary z faktycznym zamawianym asortymentem dla uniknięcia nieścisłości.
 5. Dopuszcza się zastosowanie materiałów zamiennych pod warunkiem, że posiadają one cechy nie gorszej jakościowo i technicznie od wskazanych w projekcie, a także pod warunkiem uzyskania zgody projektanta.
 6. Wszelkie elementy konstrukcyjne należy przyjmować wg pozycji opisanych w dokumentacji - część konstrukcyjna - projekt techniczny.
 7. Każdy składnik projektowy należy rozpatrywać i rozpoczynać w dokumentacji w kontekście wszystkich rysunków, które do tego składnika się odnoszą z uwzględnieniem wszystkich informacji opisowych i zasad sztuki budowlanej.
 8. Brak wskazania na rysunku technicznym elementu, którego zastosowanie wynika ze znanych lub powszechnie przyjętych rozwiązań w zakresie sztuki budowlanej nie zwalnia wykonawcy z konieczności skalkulowania i zastosowania takiego elementu w porozumieniu z inwestorem, a także z projektantem i za jego zgodą.
 9. W przypadku jakiegokolwiek rozbieżności w dokumentacji należy konsultować się z projektantem..
 10. Rozpatrywać łącznie z pozostałymi rysunkami architektonicznymi i opisem technicznym architektoniczno-budowlanym.
 11. Wymiary na rysunku podano w centymetrach w rzucie poziomym.

ZESTAWIENIE POMIESZCZEŃ / BILANS POWIERZCHNI			
NR	POMIESZCZENIE	POW (m2)	WYS. (m)
1.01	Sala wideokonferencyjna	74,98	3,50-2,30 (sufit gk)
1.02	Wc męskie	8,39	max 2,60 (sufit gk)
1.03	Komunikacja	48,70	3,00 (sufit gk)
1.04	Wc damskie	6,90	max 2,60 (sufit gk)
1.05	Archiwum	5,82	max 2,60 (sufit gk)
1.06	Pom. socjalne	10,54	2,80 (sufit gk)
1.07	Magazyn	12,57	2,80 (sufit gk)
1.08	Pom. biurowe	33,37	2,80 (sufit gk)
1.09	Pom. biurowe	21,21	2,80 (sufit gk)
1.10	Pom. biurowe	22,04	2,80 (sufit gk)
1.11	Wc	2,86	3,40 (sufit gk)
powierzchnia użytkowa		247,38m ²	

Uwaga:
Ostateczną wysokość sufitów podwieszanych dostosować do wysokości urządzeń instalacyjnych montowanych w sufitach.
Ostateczną lokalizację uskoku wysokości między sufitem kasetonowym a sufitem z płyt gips.-kart.zweryfikować na budowie.

RODZAJE SUFITÓW:	
	sufit kasetonowy o wymiarach 600mm x 600mm; kolor biały; sufit akustyczny z widoczną konstrukcją nośną, system z płyt ze sprasowanej wełny szklanej o gr. 20mm, z możliwością demontażu; odbicie światła >80%;
	sufit podwieszany z płyt gipsowo-kartonowych gr 1,25cm , mocowanych do konstrukcji stalowej,systemowej krzyżowej dwupoziomowej na noniuszach z profili CD 60/27, izolacyjność akustyczna Rw=40db; szpachlowany, malowany na kolor biały, wieszaki do sufitów podwieszanych mocować kołkami metalowymi

OZNACZENIA:	
	anemostat wyciągowy (wg proj. instalacji sanitarnych)
B2 F AW2	oprawy oświetleniowe (wg proj. instalacji elektrycznych)

NAZWA OBIEKTU BUDOWLANEGO	Przebudowa i remont budynku biurowego dla zadania pod nazwą "Wykonanie wielobranżowej dokumentacji projektowo-kosztorysowej dotyczącej remontu pomieszczeń w budynku Gazowni zlokalizowanym przy ul. Reymonta 16 w m.Stargard "		
ADRES OBIEKTU BUDOWLANEGO	działka nr: 178/1, obręb 0002 Stargard, gm. Stargard, ul.Władysława Reymonta 16, 73-110 Stargard		
INWESTOR	Polska Spółka Gazownictwa Sp. z o.o. Oddział Zakład Gazowniczy w Szczecinie 70-952 Szczecin, ul.Tama Pomorzańska 26		
PROJEKTOWAŁ	mgr inż. arch. Joanna Zielińska upr. WP-OIA/OKK/UpB/4/2011 w specjalności architektonicznej do projektowania bez ograniczeń	PODPIS	
SPRAWDZIŁ	mgr inż. arch. Błażej Szurkowski upr. 19/WPOKK/2016 w specjalności architektonicznej do projektowania bez ograniczeń	PODPIS	
STADIUM	PROJEKT TECHNICZNY / WYKONAWCZY	DATA 12.06.2023	SKALA 1:100
TYTUŁ RYSUNKU			NR RYSUNKU PT-A-05
RZUT SUFITÓW 1 PIĘTRA			
Niniejsze opracowanie stanowi dzieło autorskie i podlega ochronie zgodnie z ustawą z dnia 4 lutego 1994r. o prawie autorskim i prawach pokrewnych.			