
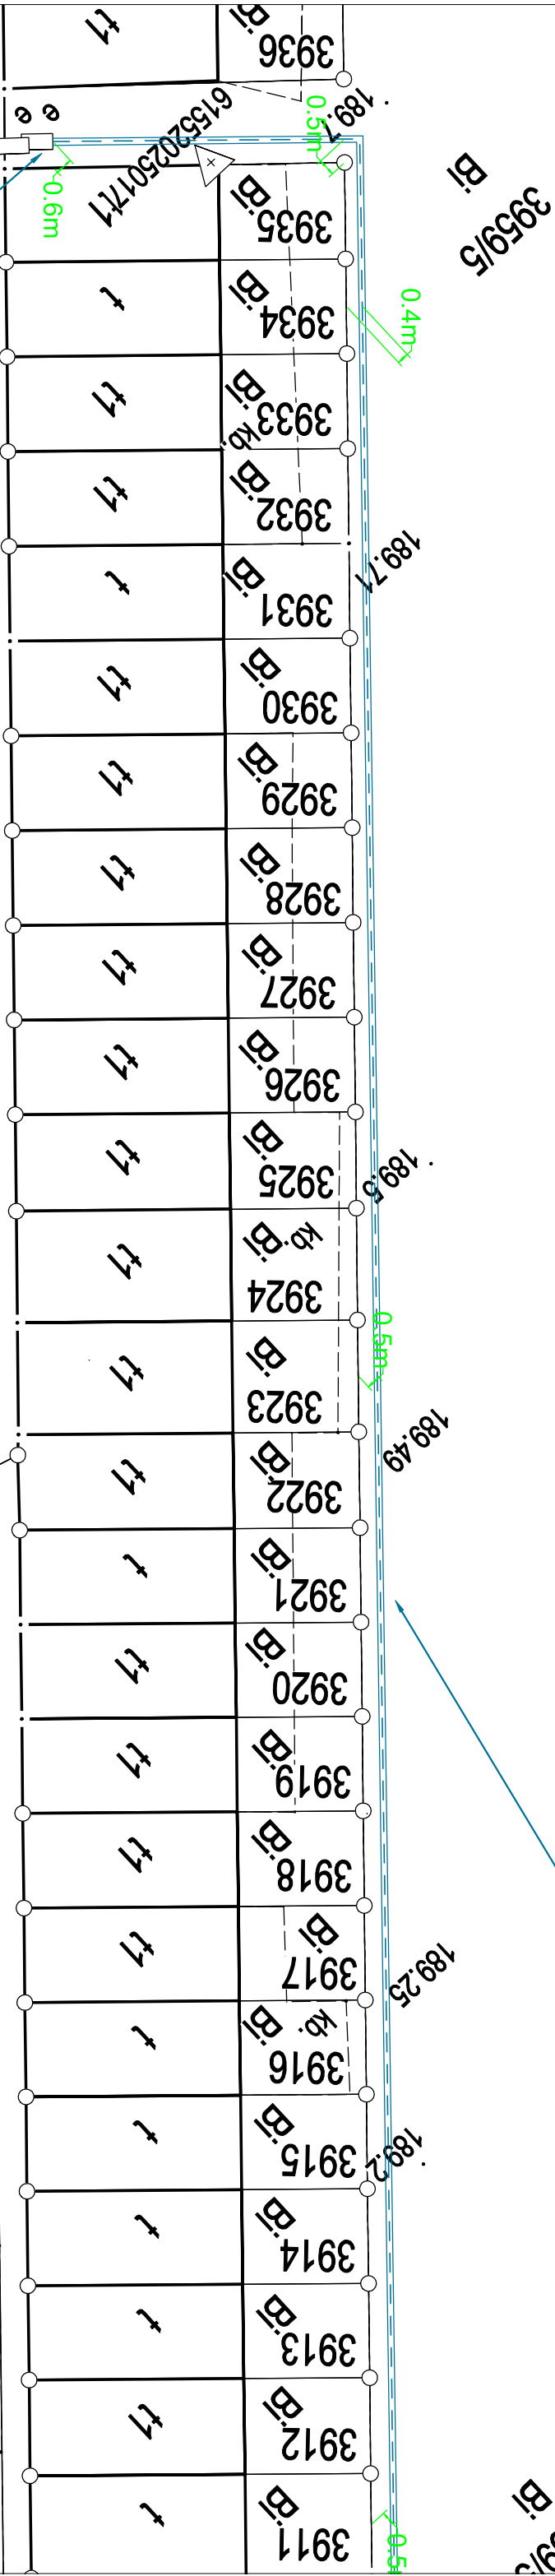


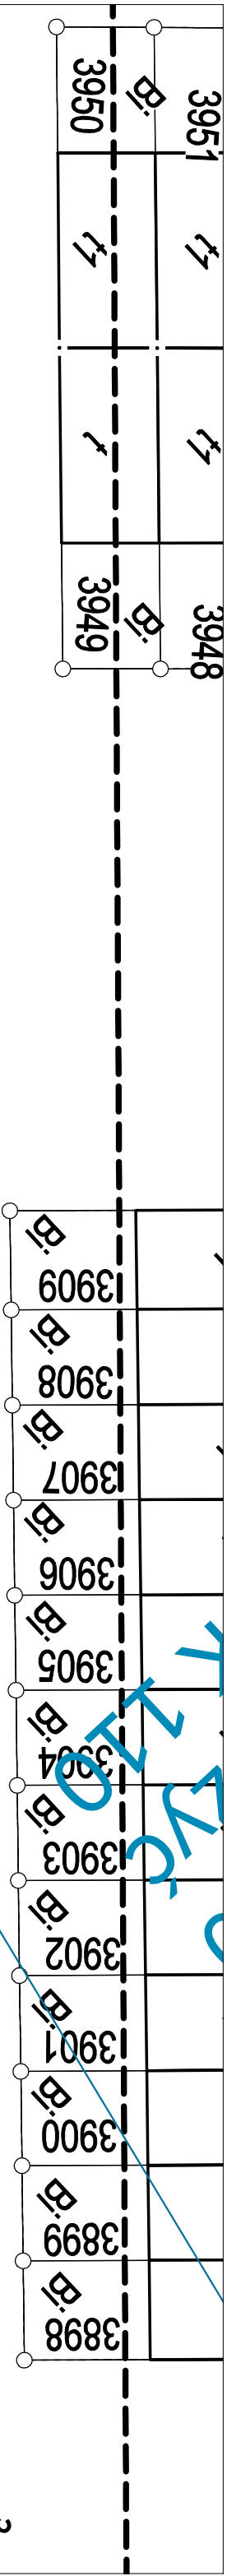

Energa

Temat: Plan zagospodarowania terenu

Rysował: Mateusz Dąbrowski

Obiekt: Budowa przyłącza kablowego, Osiżeszów ul. Zamkowa dz. 2163/29

Investor: ENERGA-OPERATOR S.A. Oddział w Kielcach ul. Zamenhofa 2, 63-400 Osiżów Wkp.

skala 1:250

Data: 1. 2026r.

Rys. E-02