


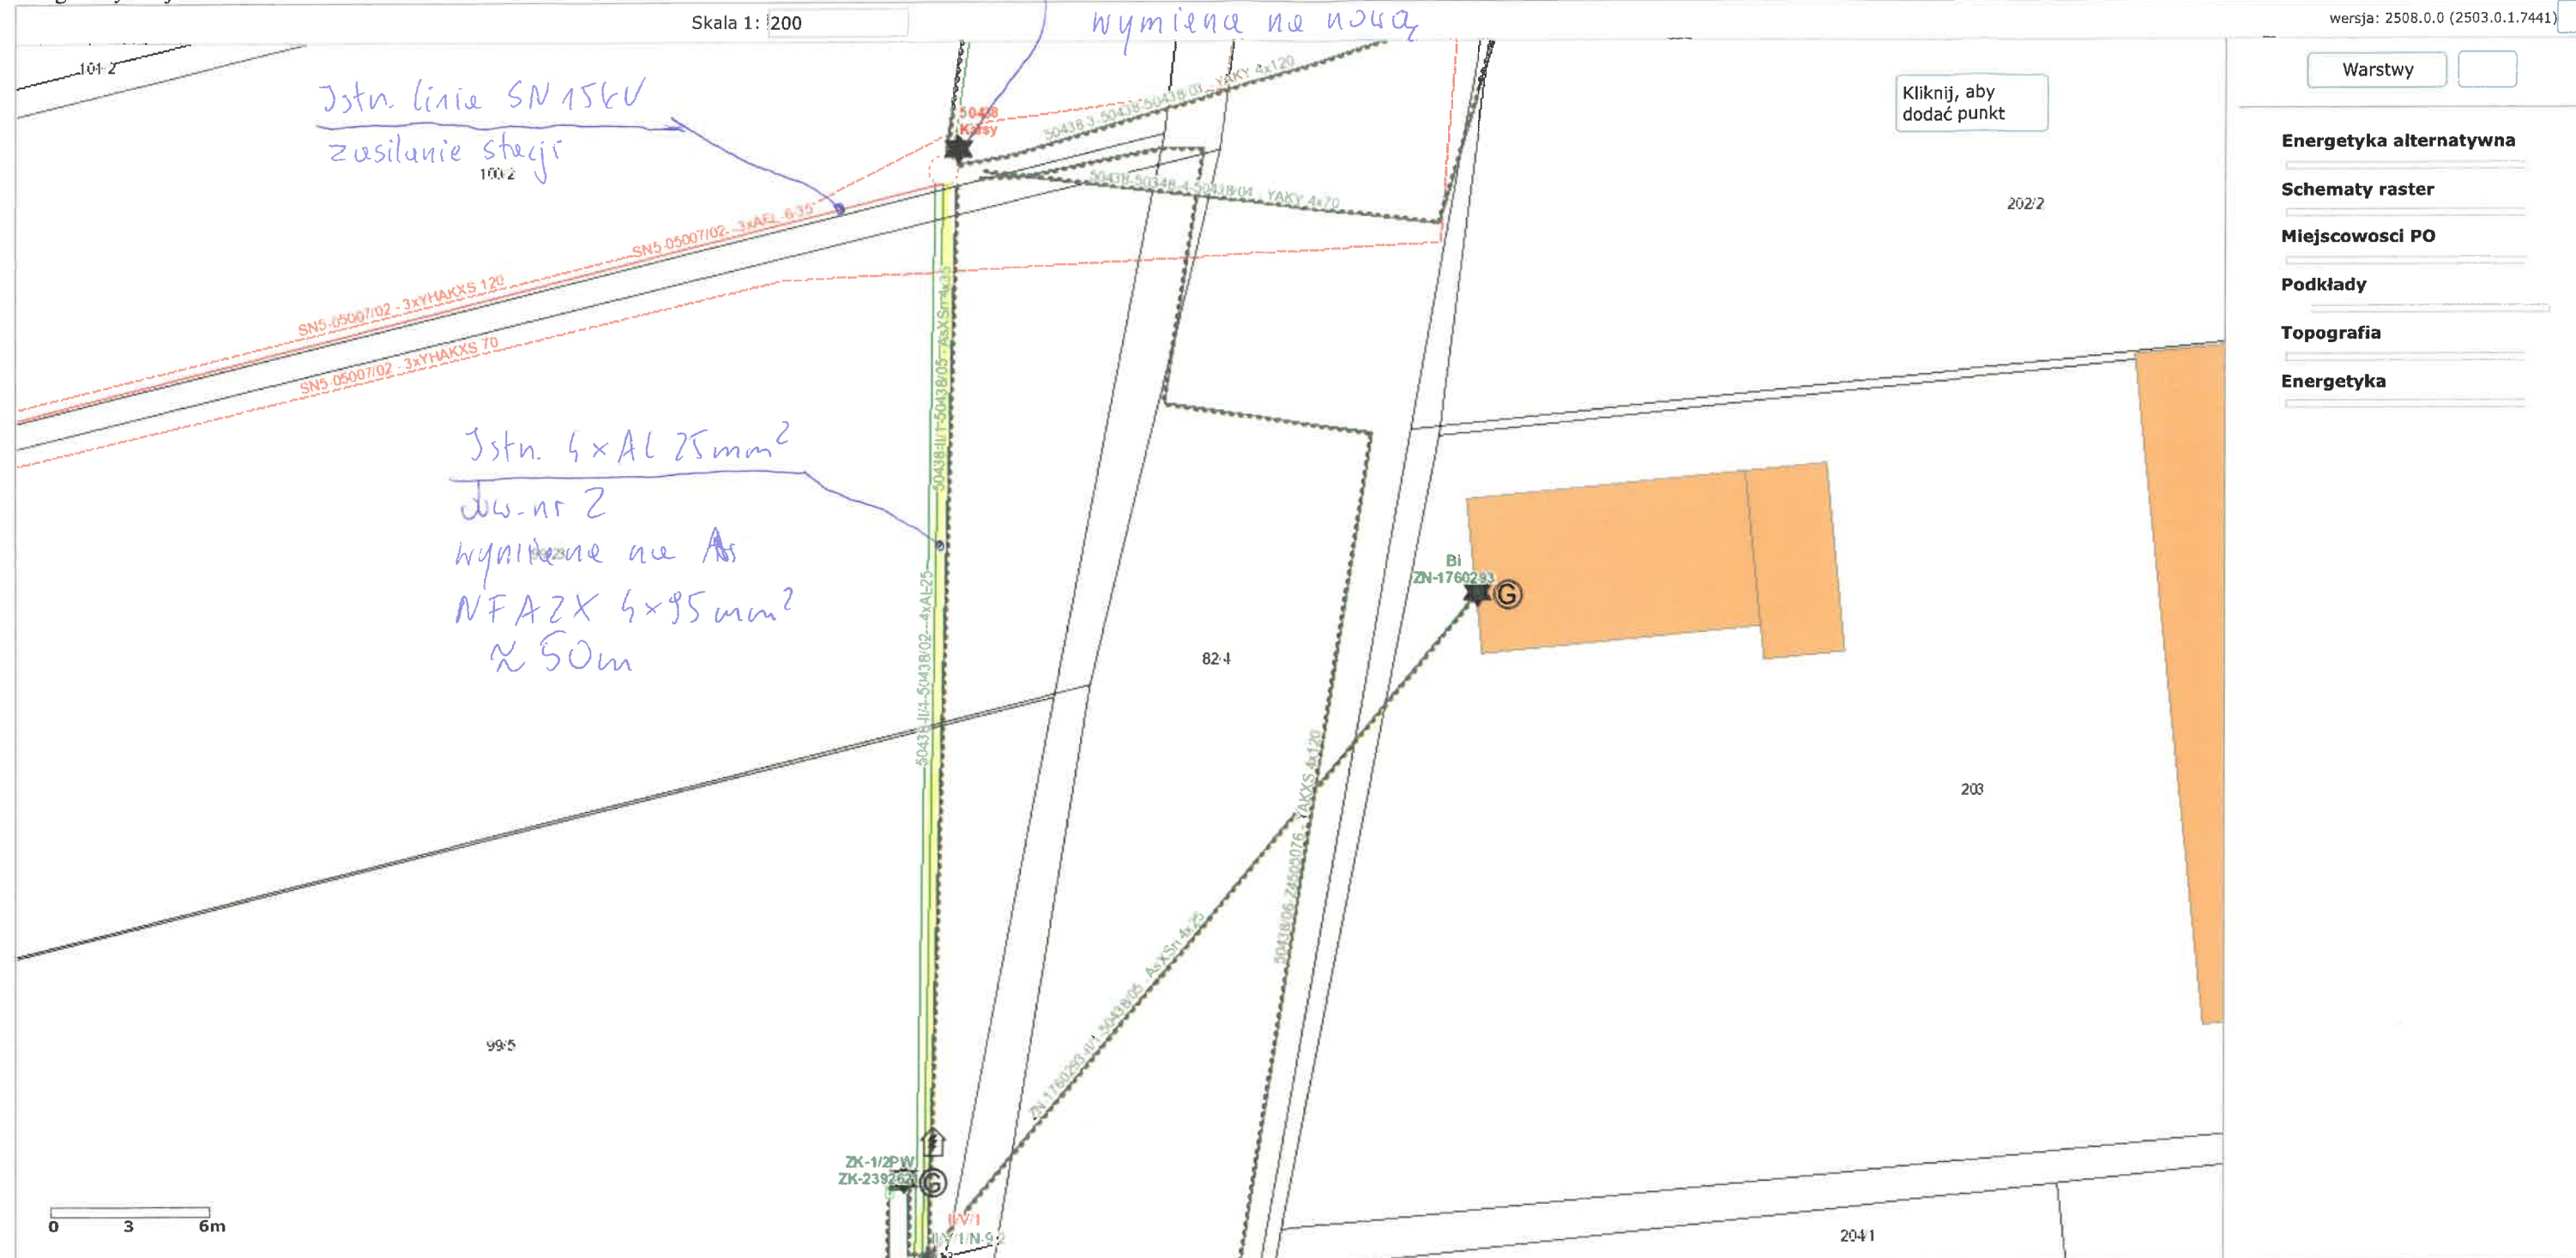

STAROSTA KONIŃSKI

(nazwa organu wydającego dokument)

Nr kancelaryjny: K.40602.1.4118.2025

99/20

99/9

MAPA INFORMACYJNA - Mapa zasadnicza

Skala 1:1000

Województwo: wielkopolskie

Powiat: Koniński

Jednostka ewidencyjna: 301011_2 STARE MIASTO

Obszar ewidencyjny: 5 KARSY

RIVb

RVI

207

RV

208/15

RVI

208/5


214/2

214/4

Z up. STAROSTY
Renata Paszewska

05.08.2025

(imię i nazwisko osoby reprezentującej organ)

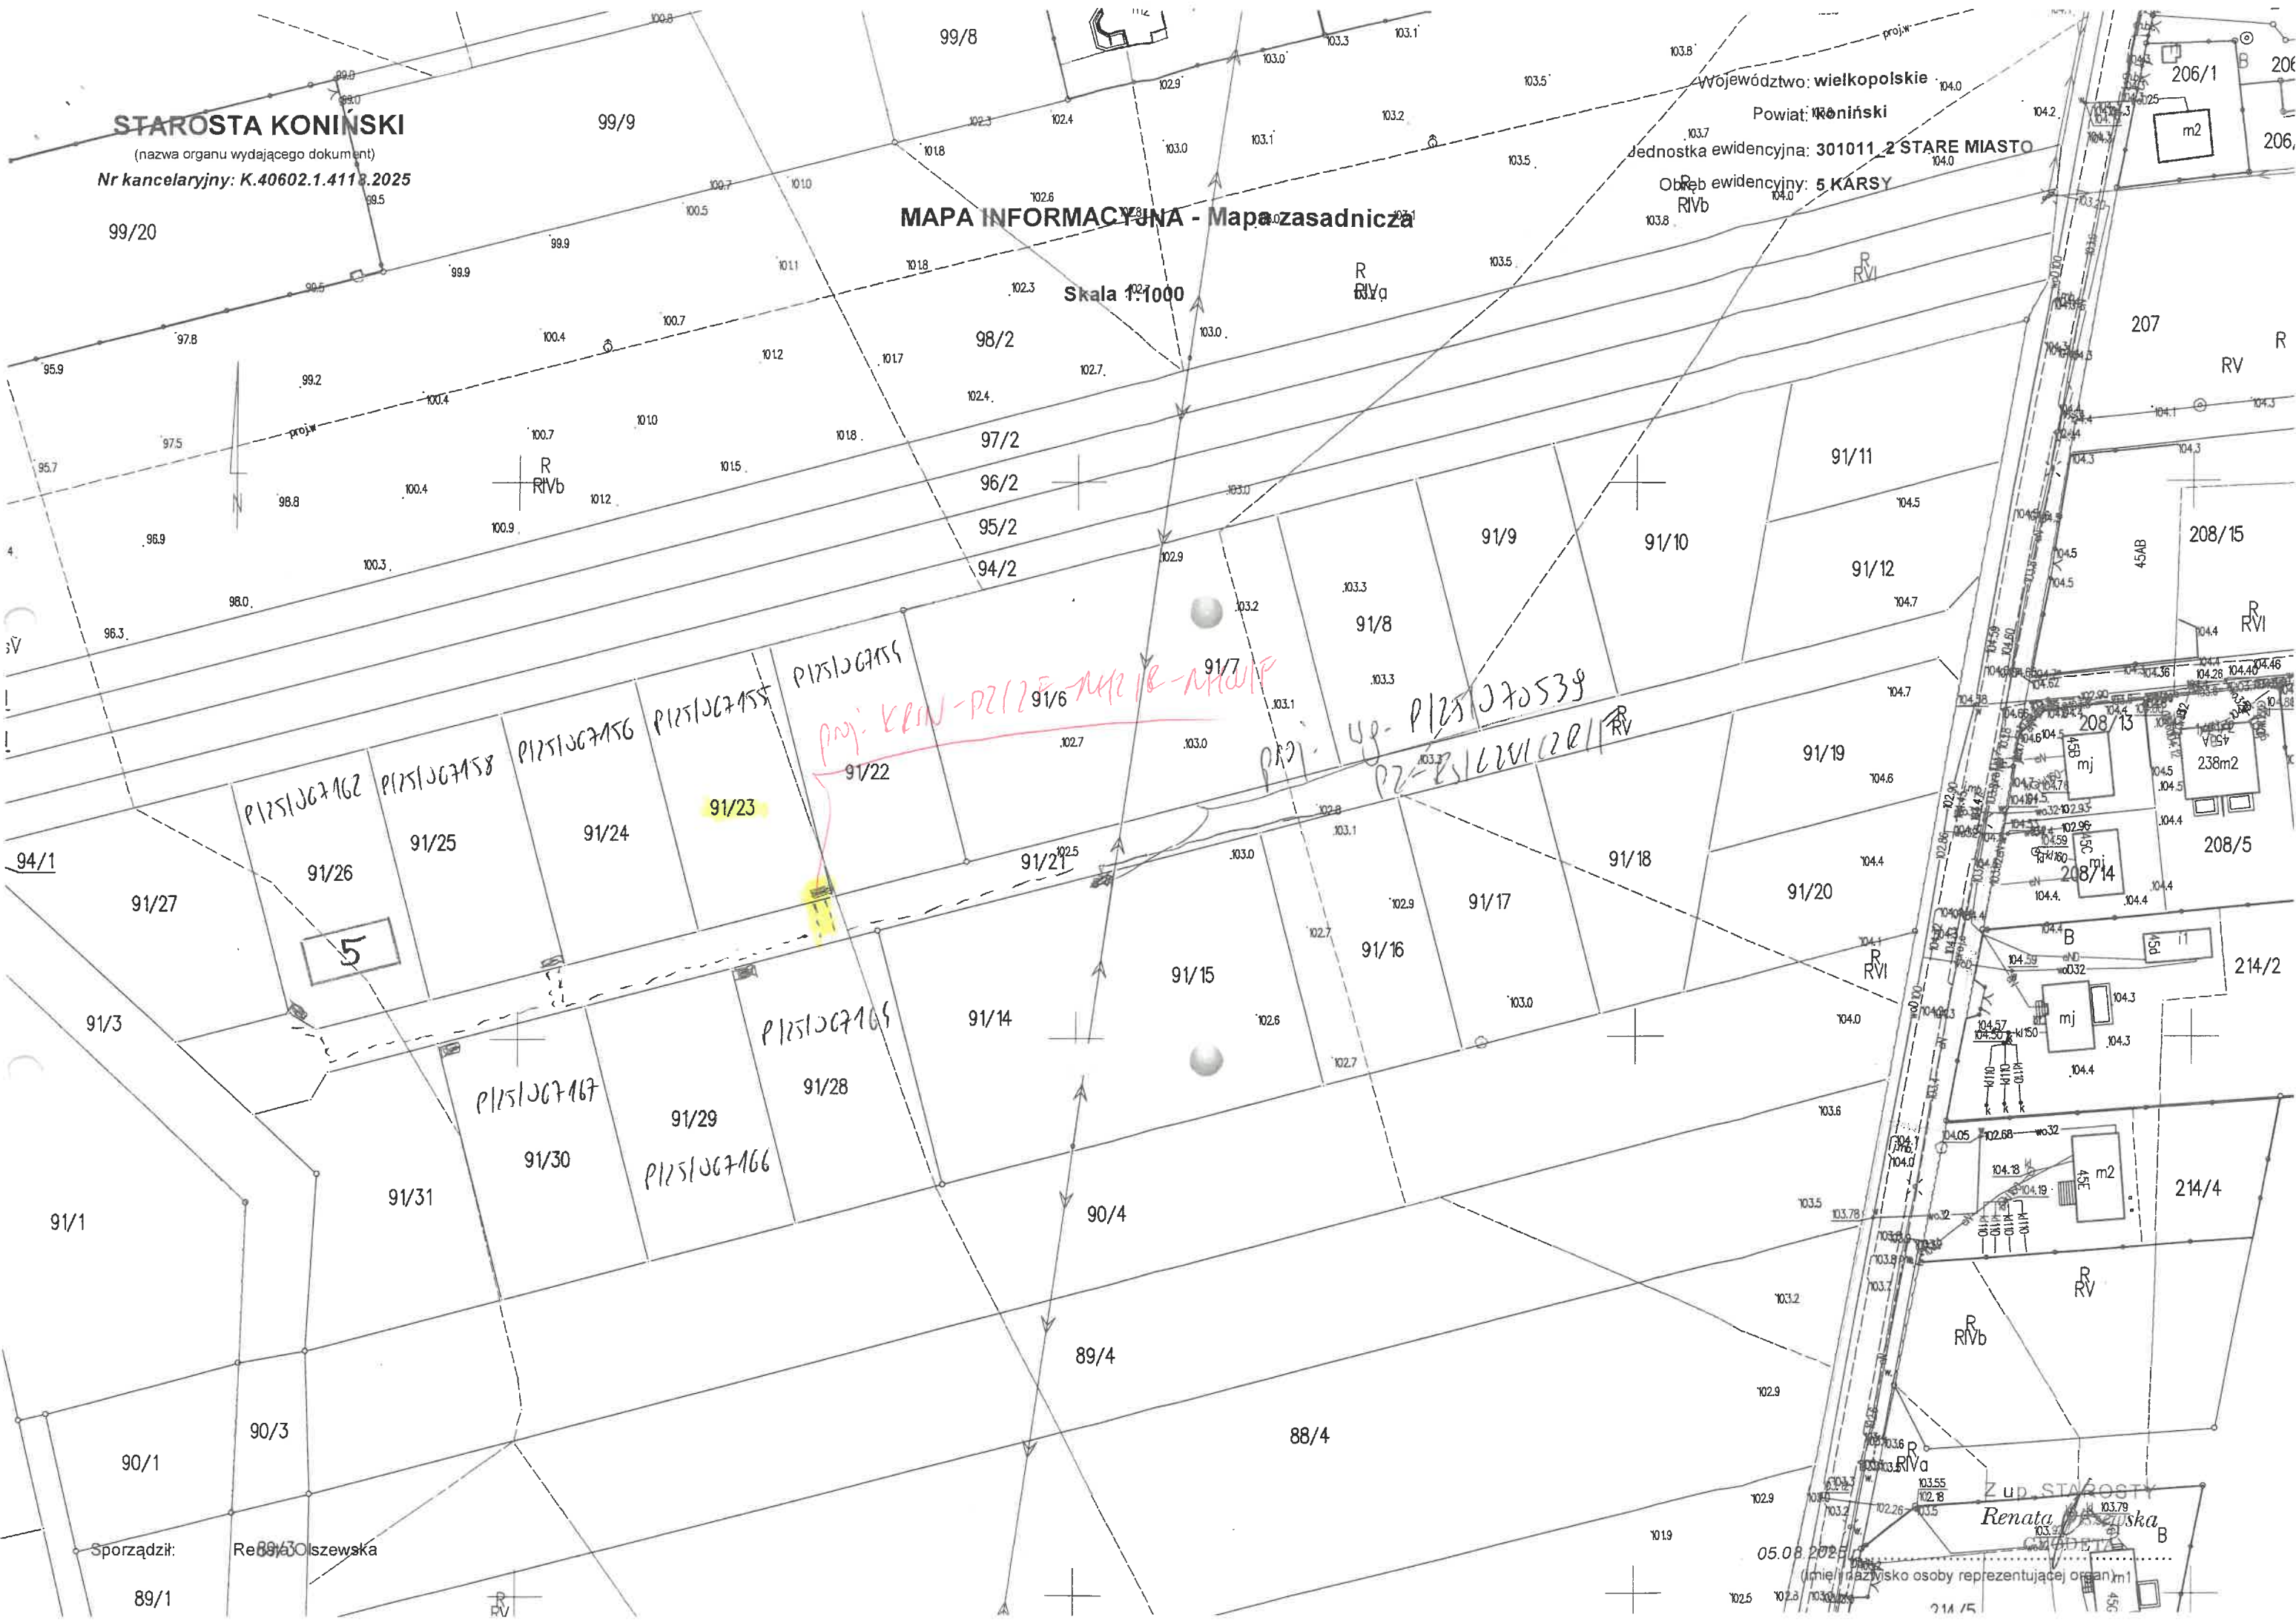

P1251067154

LEGENDA

- ① - PROJEKTOWANY BUDYNEK MIESZKALNY JEDNORODZINNY
② - PROJEKTOWANY BEZODPŁYWOWY ZBIORNIK NA NIECZYSTOŚCI CIEKŁE O POJ. DO 10m³

POW. DZIAŁKI: 1163,00m² (100,00%)
PROJ. POW. ZABUDOWY: 144,80m² (12,45%)

MAPA DO CELÓW PROJEKTOWYCH	
Identyfikator zgłoszenia prac geodezyjnych	Z.40800.3344.2025
Położenie obszaru opracowania	KARSY
Gmina	STARE MIASTO
Identyfikator nazwa	0005. KARSY
Obręb ewidencyjny	
Skala mapy	1 : 500
Numer sekcji mapy	6.171.22.05.1.2
Nazwa układu współrzędnych	prostopadłych płaskich
układu wysokości	2000/6
Oznaczenie granic obszaru, który był przedmiotem aktualizacji	PL-EVRF2007-NH
Informacja o skutkach gruntowych mających wpływ na zagospodarowanie gruntów, zlokalizowanych w granicach projektowanej inwestycji	Mapa do celów projektowych została wykonana bez ustalenia obciążeń skutkami gruntowymi ujawnionymi w księgach wieczystych
Data opracowania mapy	08.08.2025r
Działka ewidencyjna nr	91/22
Oświadczenie Ja niżej podpisany Krzysztof Kaczmarek jako wykonawca pracy geodezyjnej-Identyfikator zgłoszenia prac geodezyjnych Z.40800.3344.2025 dotyczącej sporządzenia mapy do celów projektowych obiektu położonego w obrębie ewidencyjnym Karasy oświadczam, że w/w praca geodezyjna została w dniu 12-08.2025 r. pozytywnie zweryfikowana przez Starostę Konieńskiego oraz, że została włączona do Państwowego Zasobu Geodezyjno-Kartograficznego pod numerem P.3010.2025.3163. Oświadczam, że jestem świadomy odpowiedzialności karnej za złożenie fałszywego oświadczenia.	

BIURO USŁUG GEODEZYJNYCH
Krzysztof Kaczmarek
ul. Główna 5, 62-571 Stare Miasto
tel. 63 241 85 09 621 78 77 72

mgr Krzysztof Kaczmarek
geodeta uprawniony
upr. zaw. nr 11420

- GRANICA DZIAŁKI
- PROJ. TEREN UTWARDZONY: ~297,00m² (25,54%)
(W TYM SCHODY ZEWN. I TARASY)
- POW. BIOLOGICZNIE CZYNNY: 721,20m² (62,0%)
- PROJ. MIEJSCE POSTOJOWE DLA SAM. OSOBOWYCH 2,5x5,0m
- PROJ. MIEJSCA GROMADZENIA ODPADÓW STAŁYCH
- GŁÓWNE WEJŚCIA I WJAZDY DO BUDYNKU

TEMAT, LOKALIZACJA 91/15			
BUDOWA BUDYNKU MIESZKALNEGO JEDNORODZINNEGO I BEZODPŁYWOWEGO ZBIORNIKA NA NIECZYSTOŚCI CIEKŁE O POJ. 10m ³ dz. nr 91/22 obręb KARSY Jednostka ewidencyjna: STARE MIASTO			
INWESTOR: ADRIANNA I SZYMON PIASECCY Lislec Mały 53A 62-571 Stare Miasto			
TEMAT RYSUNKU PROJEKT ZAGOSPODAROWANIA TERENU			
PROJEKTANT	tech. Jan Chorbiński Uprawnienia do projektowania w spec. architektonicznej i konstrukcyjno-budowlanej nr GA-N 413/8346/II/26/80		
BRANŻA BUDOWLANA	DATA 09.2025	SKALA 1:500	NR RYS. A-0