

Projekt budowlano - wykonawczy**Branża elektryczna****TOM I. EGZ. NR 1.**

Nazwa zamierzenia budowlanego:	Budowa linii elektroenergetycznej nN-0,4kV kablowej dla zasilania budynku usługowego na dz. nr 513/4 w m. Wola Podłęzna, gm. Kramsk, pow. koniński, woj. wielkopolskie
Branża:	Elektryczna
Adres:	Wola Podłęzna, ul. Licheńska, 62-511 KRAMSK
Kategoria:	XXVI
Nazwa jednostki Ewidencyjnej:	301005_2 Kramsk
Nazwa i numer obrębu Ewidencyjnego:	0031 Wola Podłęzna
Numery działek ewidencyjnych:	513/4, 513/6, 482/2, 480/17, 744/2, 753/2, 748, 734, 708
Warunki:	P/24/010043 z dnia 01-03-2024r.
Umowa nr:	KJ06858/25 z dnia 29-10-2025r.
OBI nr:	OBI/45/2502120
Nazwa i adres inwestora:	ENERGA - OPERATOR Spółka Akcyjna ul. Marynarki Polskiej 130 80-557 Gdańsk

Imię i nazwisko	Nr uprawnień budowlanych W specjalności / branża /	Podpis
Projektant: mgr inż. Grzegorz Jarysz	WKP/0168/POOE/12 Instalacyjna w zakresie sieci, instalacji i urządzeń elektrycznych i elektroenergetycznych /ELEKTRYCZNA/	mgr inż. Grzegorz Jarysz Uprawnienia budowlane do projektowania bez ograniczeń w specjalności instalacyjnej i sieci elektrycznej i elektroenergetycznej Nr ewid. WKP/0168/POOE/12
Opracował: mgr inż. Aleksander Arciszewski	-	APG PROJEKT Aleksander Arciszewski ul. Osiedlowa 10, 62-030 Luboń tel. 501-454-571 a.arciszewski@apgprojekt.pl NIP 599-264-61-49, Regon 301958256

Luboń, styczeń 2026 r.

Symbol bud. 113/25



WOJEWODA WIELKOPOLSKI

Poznań, 5 lutego 2026 r.

IR-V.7843.1.10.2026.9

Na podstawie art. 30 ust. 5aa ustawy z dnia 7 lipca 1994 r. - Prawo budowlane (Dz. U. z 2025 r. poz. 418 z późn. zm.), w związku z dokonany zgłoszeniem 26 stycznia 2026 r., uzupełnionym 2 lutego 2026 r. (daty wpływu),

**zaświadczam o braku podstaw do wniesienia sprzeciwu do wykonania
robót budowlanych**

polegających na budowie elektroenergetycznej linii kablowej nn-0,4kV dla zasilania budynku usługowego na dz. nr 513/4 w m. Wola Podłęzna, w pasie drogowym drogi wojewódzkiej nr 266, na nieruchomości oznaczonej w ewidencji gruntów i budynków jako działka nr 513/6, obręb 0031 Wola Podłęzna, jedn. ewid. 301005_2 Kramsk, wyszczególnionej w zgłoszeniu.

Roboty budowlane zostały zgłoszone na podstawie art. 30 ust. 1b, w związku z art. 29 ust. 1 pkt 2 lit. a, ustawy Prawo budowlane, przez inwestora – ENERGA-OPERATOR S.A., ul. Marynarki Polskiej 130, 80-557 Gdańsk, reprezentowanego przez Aleksandra Arciszewskiego.

z up. Wojewody Wielkopolskiego

Jacek Wróblewski

Zastępca Dyrektora

w Wydziale Infrastruktury

Dokument wydany w postaci elektronicznej
i podpisany kwalifikowanym podpisem elektronicznym

Załącznik:

1. Projekt zagospodarowania terenu i załączniki projektu budowlanego

Otrzymują:

1. Aleksander Arciszewski – pełnomocnik inwestora (e-Doręczenia)
+ kopia zgłoszenia oraz załącznik
2. aa
+ załącznik

Do wiadomości:

1. Wielkopolski Wojewódzki Inspektor Nadzoru Budowlanego (e-Doręczenia)
Al. Niepodległości 16/18, 61-713 Poznań
+ kopia zgłoszenia oraz załącznik

INFORMACJA O PRYWATNOŚCI

Zgodnie z rozporządzeniem Parlamentu Europejskiego i Rady (UE) 2016/679 z dnia 27 kwietnia 2016 r. w sprawie ochrony osób fizycznych w związku z przetwarzaniem danych osobowych i w sprawie swobodnego przepływu takich danych oraz uchylenia dyrektywy 95/46/WE (ogólne rozporządzenie o ochronie danych), dalej „RODO”, informujemy, że:

1. Administratorem Pani/Pana danych osobowych jest Wojewoda Wielkopolski z siedzibą w Poznaniu przy Al. Niepodległości 16/18, 61-713 Poznań, tel. 61 854 10 00, mail: wuw@poznan.uw.gov.pl
2. W sprawach związanych z danymi osobowymi można kontaktować się z inspektorem ochrony danych w Wielkopolskim Urzędzie Wojewódzkim w Poznaniu pod adresem: iod@poznan.uw.gov.pl
3. Pani/Pana dane osobowe mogą być przetwarzane, jeżeli jest to niezbędne do wypełnienia obowiązku prawnego ciążącego na administratorze, a w szczególności do załatwienia sprawy zgodnie z obowiązującymi przepisami prawa (na podstawie art. 6 ust. 1 lit. c RODO) oraz wykonywania przez administratora zadań realizowanych w interesie publicznym lub sprawowania władzy publicznej powierzonej administratorowi (na podstawie art. 6 ust. 1 lit. e RODO), a także w innych przypadkach określonych w obowiązujących przepisach, w tym w przepisach RODO. Szczegółowa podstawa przetwarzania Państwa danych osobowych zależy od treści wystąpienia i charakteru sprawy.
4. Pani/Pana dane osobowe mogą być udostępniane innym podmiotom, którymi mogą być:
 - 1/ podmioty upoważnione do odbioru Pani/Pana danych osobowych na podstawie odpowiednich przepisów prawa;
 - 2/ podmioty, które przetwarzają Pani/Pana dane osobowe w imieniu Administratora na podstawie zawartej umowy powierzenia przetwarzania danych osobowych (tzw. podmioty przetwarzające).
5. Pani/Pana dane osobowe będą przetwarzane przez okres niezbędny do realizacji celów przetwarzania, w tym również obowiązku archiwizacyjnego wynikającego z przepisów prawa.
6. Zgodnie z przepisami prawa, na podstawie których odbywa się przetwarzanie danych oraz RODO, przysługuje Pani/Panu prawo: dostępu do treści danych oraz otrzymania ich kopii, do sprostowania danych, do usunięcia danych, do przenoszenia danych, do ograniczenia przetwarzania danych, do wniesienia sprzeciwu wobec przetwarzania danych.
7. Ponadto przysługuje Pani/Panu prawo wniesienia skargi do organu nadzorczego, tj. Prezesa Urzędu Ochrony Danych Osobowych.
8. Podanie przez Panią/Pana danych osobowych jest dobrowolne, lecz niezbędne do prowadzenia sprawy w Wielkopolskim Urzędzie Wojewódzkim w Poznaniu, w szczególności w trybie właściwych przepisów.
9. Pani/Pana dane osobowe nie będą przekazywane do państw trzecich.
10. Pani/Pana dane nie będą poddawane zautomatyzowanemu podejmowaniu decyzji, w tym również profilowaniu.

ZGŁOSZENIE

budowy lub wykonywania innych robót budowlanych (PB-2)

PB-2 nie dotyczy budowy i przebudowy budynku mieszkalnego jednorodzinnego.

Podstawa prawna: Art. 30 ust. 2 w zw. z ust. 4d ustawy z dnia 7 lipca 1994 r. – Prawo budowlane (Dz. U. z 2020 r. poz. 1333, z późn. zm.).

1. ORGAN ADMINISTRACJI ARCHITEKTONICZNO-BUDOWLANEJ

Nazwa: **Wojewoda Wielkopolski**

2.1. DANE INWESTORA¹⁾

Imię i nazwisko lub nazwa: **ENERGA - OPERATOR SPÓŁKA AKCYJNA**

Kraj: **Polska** Województwo: **pomorskie**

Powiat: **Gdańsk** Gmina: **Gdańsk**

Ulica: **Marynarki Polskiej** Nr domu: **130** Nr lokalu:

Miejscowość: **Gdańsk** Kod pocztowy: **80-557** Poczta: **Gdańsk**

Email (nieobowiązkowo):

Nr tel. (nieobowiązkowo):

2.2. DANE INWESTORA (DO KORESPONDENCJI)¹⁾

Wypełnia się, jeżeli adres do korespondencji inwestora jest inny niż wskazany w pkt 2.1.1

Kraj: _____ Województwo: _____

Powiat: _____ Gmina: _____

Ulica: _____ Nr domu: _____ Nr lokalu: _____

Miejscowość: _____ Kod pocztowy: _____ Poczta: _____

Adres skrzynki ePUAP²⁾:

3. DANE PEŁNOMOCNIKA¹⁾

Wypełnia się, jeżeli inwestor działa przez pełnomocnika.

☒ pełnomocnik ☐ pełnomocnik do doręczeń

Reprezentuje inwestorów: **ENERGA - OPERATOR SPÓŁKA AKCYJNA**

Imię i nazwisko: **Aleksander Arciszewski**

Kraj: **Polska** Województwo: **wielkopolskie**

Powiat: **poznański** Gmina: **Luboń**

Ulica: **Osiedlowa** Nr domu: **10** Nr lokalu:

Miejscowość: **Luboń** Kod pocztowy: **62-030** Poczta: **Luboń**

Adres skrzynki ePUAP²⁾: **79060400314**

Email (nieobowiązkowo): **bank@apgprojekt.pl**

Nr tel. (nieobowiązkowo): **501454571**

Dokument został wygenerowany przez serwis e-budownictwo.gunb.gov.pl – oficjalną rządową aplikację do składania wniosków w procesie budowlanym. Identyfikator wniosku: **EBUD931993**

4. INFORMACJE O ROBOTACH BUDOWLANYCH

Rodzaj, zakres i sposób wykonywania: - sieć: elektroenergetyczna obejmująca napięcie znamionowe nie wyższe niż 15 kV (liczba obiektów: 1)

Budowa linii elektroenergetycznej nN-0,4kV kablowej dla zasilania budynku usługowego na dz. nr 513/4 w m. Wola Podłęzna, gm. Kramsk, pow. koniński, woj. wielkopolskie.

Zakres rzeczowy robót:

Proj. NA2XY 4x240mm² – 274/300m.

Proj. złącze kablowo-pomiarowe typu KRSN-PP/2R-NH2+1R-NH2/F - 1 szt.

Planowany termin rozpoczęcia³⁾: 2026-02-16

5. DANE NIERUCHOMOŚCI (MIEJSCE WYKONYWANIA ROBÓT BUDOWLANYCH)¹⁾

Działka nr 1

Województwo: **wielkopolskie**

Powiat: **koniński** Gmina: **Kramsk**

Ulica: **Licheńska** Nr domu:

Miejscowość: **Wola Podłęzna** Kod pocztowy: **62-511**

Identyfikator działki ewidencyjnej⁴⁾: **301005_2.0031.513/6**

6. OŚWIADCZENIE W SPRAWIE KORESPONDENCJI ELEKTRONICZNEJ

ENERGA - OPERATOR SPÓŁKA AKCYJNA:

☐ Wyrażam zgodę

☒ Nie wyrażam zgody

Aleksander Arciszewski:

☒ Wyrażam zgodę

☐ Nie wyrażam zgody

na doręczanie korespondencji w niniejszej sprawie za pomocą środków komunikacji elektronicznej w rozumieniu art. 2 pkt 5 ustawy z dnia 18 lipca 2002 r. o świadczeniu usług drogą elektroniczną (Dz. U. z 2020 r. poz. 344).

7. ZAŁĄCZNIKI

☒ Oświadczenie o posiadaniu praw do dysponowania nieruchomością na cele budowlane.

☒ Pełnomocnictwo do reprezentowania inwestora (opłacone zgodnie z ustawą z dnia 16 listopada 2006 r. o opłacie skarbowej (Dz. U. z 2020 r. poz. 1546, z późn. zm.)) – jeżeli inwestor działa przez pełnomocnika.

☒ Potwierdzenie uiszczenia opłaty skarbowej – jeżeli obowiązek uiszczenia takiej opłaty wynika z ustawy z dnia 16 listopada 2006 r. o opłacie skarbowej.

☒ Inne (wymagane przepisami prawa):

- PZT i ZL

8. PODPIS INWESTORA (PEŁNOMOCNIKA) I DATA PODPISU

Podpis powinien być czytelny. Podpis i datę podpisu umieszcza się w przypadku składania wniosku w postaci papierowej.

Dokument został wygenerowany przez serwis e-budownictwo.gunb.gov.pl – oficjalną rządową aplikację do składania wniosków w procesie budowlanym. Identyfikator wniosku: **EBUD931993**

ALEKSANDER
ARCISZEWSKI

Cyfrowo podpisane przez
ALEKSANDER ARCISZEWSKI
DN: cn=ALEKSANDER
ARCISZEWSKI, c=PL, o=APG
PROJEKT ALEKSANDER
ARCISZEWSKI, ou=APG PROJEKT
Data: 2026.01.26 13:56:28 +01'00'

- ¹⁾ W przypadku większej liczby inwestorów, pełnomocników lub nieruchomości dane kolejnych inwestorów, pełnomocników lub nieruchomości dodaje się w formularzu albo zamieszcza na osobnych stronach i dołącza do formularza.
- ²⁾ Adres skrzynki ePUAP wskazuje się w przypadku wyrażenia zgody na doręczanie korespondencji w niniejszej sprawie za pomocą środków komunikacji elektronicznej.
- ³⁾ W przypadku zgłoszenia budowy tymczasowego obiektu budowlanego w polu „Planowany termin rozpoczęcia” należy wskazać również planowany termin rozbiórki lub przeniesienia w inne miejsce tego obiektu.
- ⁴⁾ W przypadku formularza w postaci papierowej zamiast identyfikatora działki ewidencyjnej można wskazać jednostkę ewidencyjną, obręb ewidencyjny i nr działki ewidencyjnej oraz arkusz mapy, jeżeli występuje.

Zaświadczenie

Na podstawie art. 30 ust. 5aa ustawy z dnia 7 lipca 1994 r. – Prawo budowlane (Dz.U. z 2025 r. poz. 418 t.j.)

zaświadczam, że Starosta Koniński stwierdza brak podstaw do wniesienia sprzeciwu do zgłoszenia z dnia 26.01.2026 r., uzupełnionego dnia 3.02.2026 r. inwestora – spółki Energa Operator SA z siedzibą w Gdańsku, ul. Marynarki Polskiej 130, 80-557 Gdańsk dotyczącego zamiaru budowy linii elektroenergetycznej nN-0,4 kV kablowej na działkach zlokalizowanych w obrębie Wola Podłęzna, gm. Kramsk, nr ewid. 513/4, 482/2, 480/17, 744/2, 753/2, 748, 734, 708.

z upoważnienia Starosty
Naczelnik Wydziału
Architektury i Budownictwa

Podpis jest prawidłowy

Dokument podpisany przez
Joanna Przytułowska; Starostwo
Powiatowe w Koninie
Data: 2026.02.09 11:15:51 CET

Informacja:

W myśl art. 84aa ust. 1, ust. 2 ustawy z dnia 7 lipca 1994 r. – Prawo budowlane, w związku z przetwarzaniem przez organy administracji architektoniczno-budowlanej danych osobowych w toku realizacji zadań określonych w ustawie prawo, o którym mowa w art. 15 ust. 1 lit. g rozporządzenia Parlamentu Europejskiego i Rady (UE) 2016/679 z dnia 27 kwietnia 2016 r. w sprawie ochrony osób fizycznych w związku z przetwarzaniem danych osobowych i w sprawie swobodnego przepływu takich danych oraz uchylenia dyrektywy 95/46/WE (ogólne rozporządzenie o ochronie danych) (Dz. Urz. UE L 119 z 04.05.2016, str. 1, z późn. zm.), przysługuje w zakresie, w jakim nie ma wpływu na ochronę praw i wolności osoby, od której dane pozyskano.

Otrzymują:

1. Pan Aleksander Arciszewski – pełnomocnik
 2. WA aa
- MA

ZGŁOSZENIE

budowy lub wykonywania innych robót budowlanych (PB-2)

PB-2 nie dotyczy budowy i przebudowy budynku mieszkalnego jednorodzinnego.

Podstawa prawna: Art. 30 ust. 2 w zw. z ust. 4d ustawy z dnia 7 lipca 1994 r. – Prawo budowlane (Dz. U. z 2020 r. poz. 1333, z późn. zm.).

1. ORGAN ADMINISTRACJI ARCHITEKTONICZNO-BUDOWLANEJ

Nazwa: **Starosta Koniński**

2.1. DANE INWESTORA¹⁾

Imię i nazwisko lub nazwa: **ENERGA - OPERATOR SPÓŁKA AKCYJNA**

Kraj: **Polska** Województwo: **pomorskie**

Powiat: **Gdańsk** Gmina: **Gdańsk**

Ulica: **Marynarki Polskiej** Nr domu: **130** Nr lokalu:

Miejscowość: **Gdańsk** Kod pocztowy: **80-557** Poczta: **Gdańsk**

Email (nieobowiązkowo):

Nr tel. (nieobowiązkowo):

2.2. DANE INWESTORA (DO KORESPONDENCJI)¹⁾

Wypełnia się, jeżeli adres do korespondencji inwestora jest inny niż wskazany w pkt 2.1.1

Kraj: _____ Województwo: _____

Powiat: _____ Gmina: _____

Ulica: _____ Nr domu: _____ Nr lokalu: _____

Miejscowość: _____ Kod pocztowy: _____ Poczta: _____

Adres skrzynki ePUAP²⁾:

3. DANE PEŁNOMOCNIKA¹⁾

Wypełnia się, jeżeli inwestor działa przez pełnomocnika.

☒ pełnomocnik ☐ pełnomocnik do doręczeń

Reprezentuje inwestorów: **ENERGA - OPERATOR SPÓŁKA AKCYJNA**

Imię i nazwisko: **Aleksander Arciszewski**

Kraj: **Polska** Województwo: **wielkopolskie**

Powiat: **poznański** Gmina: **Luboń**

Ulica: **Osiedlowa** Nr domu: **10** Nr lokalu:

Miejscowość: **Luboń** Kod pocztowy: **62-030** Poczta: **Luboń**

Adres skrzynki ePUAP²⁾: **79060400314**

Email (nieobowiązkowo): **bank@apgprojekt.pl**

Nr tel. (nieobowiązkowo): **501454571**

Dokument został wygenerowany przez serwis e-budownictwo.gunb.gov.pl – oficjalną rządową aplikację do składania wniosków w procesie budowlanym. Identyfikator wniosku: **EBUD932061**

4. INFORMACJE O ROBOTACH BUDOWLANYCH

Rodzaj, zakres i sposób wykonywania: - sieć elektroenergetyczna obejmująca napięcie znamionowe nie wyższe niż 15 kV (liczba obiektów: 1)

Budowa linii elektroenergetycznej nN-0,4kV kablowej dla zasilania budynku usługowego na dz. nr 513/4 w m. Wola Podłęzna, gm. Kramsk, pow. koniński, woj. wielkopolskie.

Proj. NA2XY 4x240mm² - 274/300m

Proj. złącze kablowo-pomiarowe KRSN-PP/2R-NH2+1R-NH2/F- 1szt.

PROSIMY O WYDANIE ZAŚWIADCZENIA O BRAKU SPRZECIWU

Planowany termin rozpoczęcia³⁾: 2026-02-17

5. DANE NIERUCHOMOŚCI (MIEJSCE WYKONYWANIA ROBÓT BUDOWLANYCH)¹⁾

Działka nr 1

Województwo: **wielkopolskie**

Powiat: **koniński** Gmina: **Kramsk**

Ulica: **Licheńska** Nr domu:

Miejscowość: **Wola Podłęzna** Kod pocztowy: **62-510**

Identyfikator działki ewidencyjnej⁴⁾: **301005_2.0031.513/4**

Działka nr 2

Województwo: **wielkopolskie**

Powiat: **koniński** Gmina: **Kramsk**

Ulica: **Licheńska** Nr domu:

Miejscowość: **Wola Podłęzna** Kod pocztowy: **62-510**

Identyfikator działki ewidencyjnej⁴⁾: **301005_2.0031.482/2**

Działka nr 3

Województwo: **wielkopolskie**

Powiat: **koniński** Gmina: **Kramsk**

Ulica: **Pod Lipami** Nr domu:

Miejscowość: **Wola Podłęzna** Kod pocztowy: **62-510**

Identyfikator działki ewidencyjnej⁴⁾: **301005_2.0031.480/17**

Działka nr 4

Województwo: **wielkopolskie**

Powiat: **koniński** Gmina: **Kramsk**

Dokument został wygenerowany przez serwis e-budownictwo.gunb.gov.pl – oficjalną rządową aplikację do składania wniosków w procesie budowlanym. Identyfikator wniosku: **EBUD932061**

Ulica: **Pod Lipami** Nr domu:

Miejscowość: **Wola Podłęzna** Kod pocztowy: **62-510**

Identyfikator działki ewidencyjnej⁴⁾: **301005_2.0031.744/2**

Działka nr 5

Województwo: **wielkopolskie**

Powiat: **koniński** Gmina: **Kramsk**

Ulica: **Pod Lipami** Nr domu:

Miejscowość: **Wola Podłęzna** Kod pocztowy: **62-510**

Identyfikator działki ewidencyjnej⁴⁾: **301005_2.0031.753/2**

Działka nr 6

Województwo: **wielkopolskie**

Powiat: **koniński** Gmina: **Kramsk**

Ulica: **Sosnowa** Nr domu:

Miejscowość: **Wola Podłęzna** Kod pocztowy: **62-510**

Identyfikator działki ewidencyjnej⁴⁾: **301005_2.0031.748**

Działka nr 7

Województwo: **wielkopolskie**

Powiat: **koniński** Gmina: **Kramsk**

Ulica: **Krótką** Nr domu:

Miejscowość: **Wola Podłęzna** Kod pocztowy: **62-510**

Identyfikator działki ewidencyjnej⁴⁾: **301005_2.0031.734**

Działka nr 8

Województwo: **wielkopolskie**

Powiat: **koniński** Gmina: **Kramsk**

Ulica: **Krótką** Nr domu:

Miejscowość: **Wola Podłęzna** Kod pocztowy: **62-510**

Identyfikator działki ewidencyjnej⁴⁾: **301005_2.0031.708**

6. OŚWIADCZENIE W SPRAWIE KORESPONDENCJI ELEKTRONICZNEJ

ENERGA - OPERATOR SPÓŁKA AKCYJNA:

☐ Wyrażam zgodę

☒ Nie wyrażam zgody

Aleksander Arciszewski:

☒ Wyrażam zgodę

☐ Nie wyrażam zgody

Dokument został wygenerowany przez serwis e-budownictwo.gunb.gov.pl – oficjalną rządową aplikację do składania wniosków w procesie budowlanym. Identyfikator wniosku: **EBUD932061**

na doręczanie korespondencji w niniejszej sprawie za pomocą środków komunikacji elektronicznej w rozumieniu art. 2 pkt 5 ustawy z dnia 18 lipca 2002 r. o świadczeniu usług drogą elektroniczną (Dz. U. z 2020 r. poz. 344).

7. ZAŁĄCZNIKI

- ☒ Oświadczenie o posiadanym prawie do dysponowania nieruchomością na cele budowlane.
- ☒ Pełnomocnictwo do reprezentowania inwestora (opłacone zgodnie z ustawą z dnia 16 listopada 2006 r. o opłacie skarbowej (Dz. U. z 2020 r. poz. 1546, z późn. zm.)) – jeżeli inwestor działa przez pełnomocnika.
- ☒ Potwierdzenie uiszczenia opłaty skarbowej – jeżeli obowiązek uiszczenia takiej opłaty wynika z ustawy z dnia 16 listopada 2006 r. o opłacie skarbowej.
- ☒ Inne (wymagane przepisami prawa):
- PZT i ZL

8. PODPIS INWESTORA (PEŁNOMOCNIKA) I DATA PODPISU

Podpis powinien być czytelny. Podpis i datę podpisu umieszcza się w przypadku składania wniosku w postaci papierowej.

ALEKSANDER
ARCISZEWSKI

Cyfrowo podpisane przez
ALEKSANDER ARCISZEWSKI
DN: cn=ALEKSANDER
ARCISZEWSKI, c=PL, o=APG
PROJEKT ALEKSANDER
ARCISZEWSKI, ou=APG PROJEKT
Data: 2026.01.26 14:46:03 +01'00'

- ¹⁾ W przypadku większej liczby inwestorów, pełnomocników lub nieruchomości dane kolejnych inwestorów, pełnomocników lub nieruchomości dodaje się w formularzu albo zamieszcza na osobnych stronach i dołącza do formularza.
- ²⁾ Adres skrzynki ePUAP wskazuje się w przypadku wyrażenia zgody na doręczanie korespondencji w niniejszej sprawie za pomocą środków komunikacji elektronicznej.
- ³⁾ W przypadku zgłoszenia budowy tymczasowego obiektu budowlanego w polu „Planowany termin rozpoczęcia” należy wskazać również planowany termin rozbiórki lub przeniesienia w inne miejsce tego obiektu.
- ⁴⁾ W przypadku formularza w postaci papierowej zamiast identyfikatora działki ewidencyjnej można wskazać jednostkę ewidencyjną, obręb ewidencyjny i nr działki ewidencyjnej oraz arkusz mapy, jeżeli występuje.

UZGODNIENIE DOKUMENTACJI

Nr uzgodnienia: **40/2026** (EOP/KD/4/2026/C1/05192, data wpływu 26.01.2026 r.)
Dokumentacja: Budowa linii kablowej nN, (P/24/010043, OBI/45/2502120)
Miejscowość: Wola Podłęzna, dz. nr 513/4
Ulica: Licheńska
Działki: 513/6, 513/4, 482/2, 480/17, 744/2, 753/2, 748, 734, 708
Gmina: Kramsk
Zakres: formalno-prawny oraz techniczny (zgodność z rozwiązaniami technicznymi i standardami uzgodnienia: przyjętymi do stosowania w Energa - Operator S.A.)
Uzgodniono: **TAK / NIE**

Uwagi:

1. W punkcie 2 wpisać poprawną długość rury osłonowej SRS.
2. Zgodnie z obowiązującą w EOP specyfikacją techniczną wykonania i odbioru prac projektowych do opracowania należy załączyć profil poprzeczny skrzyżowania projektowanego kabla z istniejącą infrastrukturą i uzbrojeniem terenu, drogami, zbiornikami, ciekami wodnymi oraz torami kolejowymi, tam, gdzie zastosowano technologię przewiertu lub przepychu.
3. Do odbioru końcowego dokumentacji projektowej należy dołączyć zaświadczenie o braku przeciwwskazań ze Starostwa Powiatowego oraz Wojewody Wielkopolskiego, zgłoszenie budowy obiektów lub wykonania robót budowlanych niewymagających pozwolenia na budowę (PB-2) oraz dodatkowe tomy dokumentacji zawierające Projekt Zagospodarowania Terenu wraz z oświadczeniem projektanta o braku wymagalności PAB i PT.
4. W decyzji nr 7/2026 brak informacji o organie wystawiającym.


Projekt Techniczny zatwierdza się z zastrzeżeniem uwzględnienia w/w uwag

Informacje dodatkowe:

1. Na schemacie ideowym, we wszystkich egzemplarzach dokumentacji, prosimy o naniesienie indywidualnego numeru projektowanego złącza – Z4509495
2. Uzgodnienie winno stanowić integralną część dokumentacji projektowej, w związku z czym należy powielić niniejszy dokument (kserokopia) i dołączyć do wszystkich egzemplarzy opracowania projektowego.
3. Tabełaryczne zestawienie tytułów prawnych, parafowane przez Dział Dokumentacji Energetycznej, należy dołączyć do dokumentacji formalno-prawnej.
4. Dokumentację projektową należy przekazać Zamawiającemu wraz z Oświadczeniem wykonawcy w zakresie Praw autorskich – zał. Nr 7 OWU.

Uzgodnienie ważne jest – 2 lata od daty jego wydania

Zatwierdził

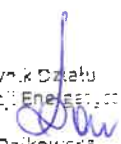Kierownik Działu
Dokumentacji Energetycznej

Anna Dziukowska

Niniejsze uzgodnienie nie zwalnia od obowiązku dotrzymania procedury poprzedzającej rozpoczęcie robót budowlanych określonej w ustawie z dnia 7 lipca 1994 Prawo Budowlane oraz od odpowiedzialności w zakresie stosowania obowiązujących przepisów budowy, norm i cnp.

APG/112/26

Luboń dnia 09-02-2026 r.

ENERGA – OPERATOR SA
Oddział w Kaliszu
Rejon Dystrybucji w Koninie
ul. Kleczewska 41
62-510 Konin

Dotyczy: Budowa linii elektroenergetycznej nN-0,4kV kablowej dla zasilania budynku usługowego na dz. nr 513/4 w m. Wola Podłęzna, gm. Kramsk, pow. koniński, woj. wielkopolskie

Podstawą opracowania jest:

P/24/010043 z dnia 01-03-2024r.
KJ06858/25 z dnia 29-10-2025r.
OBI/45/2502120

W nawiązaniu do pisma 40/2026 z dnia 09.02.2026 dotyczącego pozytywnego uzgodnienia odpowiadamy :

Ad.1. Poprawiono długość rury osłonowej.

Ad.2. Załączono profile.

Ad.3. Załączono .

Ad4. Załączono poprawną decyzję.

W związku z powyższym, przekazujemy komplet dokumentacji projektowej.

poważaniem

Sprawę prowadzi: mgr inż. Aleksander Arciszewski

Tel 61 284 24 39, kom. 501 454 571

e-mail a.arciszewski@apgprojekt.pl

Symbol bud. 113/25

APG PROJEKT

Aleksander Arciszewski

ul. Osiedlowa 10, 62-030 Luboń

tel. 501-454-571

a.arciszewski@apgprojekt.pl

NIP 599-264-61-49, Regon 301958256

Załączniki:

- Tom I Projekt budowlano – wykonawczy kpl. egz.
- Tom II Tytuły prawne do nieruchomości kpl. egz.
- Kosztorys
- płyta CD

Spis treści

1.	Temat	1
2.	Zakres rzeczowy projektowanych sieci i urządzeń	3
3.	Oświadczenia projektanta	5-7
4.	Uprawnienia budowlane	9-12
5.	Podstawa opracowania	13-15
6.	Uzgodniony z ENERGA-OPERATOR SA PZT	17-23
7.	Odpis protokołu z narady koordynacyjnej	25-31
8.	Uzgodnienia branżowe - <i>NIE DOTYCZY</i>	X
9.	Decyzje administracyjne	33-47
10.	MPZP lub decyzja lokalizacyjna	49-64
11.	Stan istniejący	65
12.	Rozbiórki – <i>NIE DOTYCZY</i>	x
13.	Linia SN (napowietrzna/kablowa) – <i>NIE DOTYCZY</i>	X
14.	Stacja transformatorowa SN/nn – <i>NIE DOTYCZY</i>	X
15.	Linia nn (napowietrzna/kablowa)	X
16.	Oświetlenie uliczne – <i>NIE DOTYCZY</i>	X
17.	Przyłącza SN (napowietrzne/kablowe) – <i>NIE DOTYCZY</i>	X
18.	Przyłącza nn (napowietrzne /kablowe)	65
19.	Ochrona przeciwprzepięciowa linii SN – <i>NIE DOTYCZY</i>	X
20.	Ochrona przeciwprzepięciowa stacji transformatorowej SN/nn – <i>NIE DOTYCZY</i>	X
21.	Ochrona przeciwprzepięciowa linii nn	66
22.	Ochrona od porażeń prądem elektrycznym w linii napowietrznej SN – <i>NIE DOTYCZY</i>	X
23.	Ochrona od porażeń prądem elektrycznym stacji transformatorowej SN/nn – <i>NIE DOTYCZY</i>	X
24.	Ochrona od porażeń prądem elektrycznym w sieci nn	66
25.	Obliczenia techniczne	66-68
26.	Opinia geotechniczna – <i>NIE DOTYCZY</i>	X
27.	Zestawienie danych na umieszczenie urządzeń w pasie drogowym (w tym podanie powierzchni)– <i>NIE DOTYCZY</i>	69
28.	Kolizje / skrzyżowania	71
29.	Ingerencja w zieleń wysoką – <i>NIE DOTYCZY</i>	X
30.	Ochrona konserwatorska – <i>NIE DOTYCZY</i>	X
31.	Opis projektu zagospodarowania terenu	71-72
32.	Obszar oddziaływania inwestycji – <i>NIE DOTYCZY</i>	X
33.	Uwagi	72
34.	Zestawienia montażowe i demontażowe	73-74
35.	PZT – rys. 1.	75-77
36.	Schematy jednokreskowe – rys. 2.	79
37.	Inne rysunki	81-89
38.	Informacja BIOZ	91-93

2. Zakres rzeczowy projektowanych sieci i urządzeń

Zasilanie z linii **SN GPZ** **Niesłusz [05001]** stacja: **[51081] Wola Podłężna Sosnowa**

Zakres	Typ	Ilość dł. trasy/ dł. całkowita
Wymiana pojedynczego słupa SN	---	---
Linia napowietrzna SN	---	---
Rozłącznik napowietrzny SN	---	---
Linia kablowa SN	---	---
Mufy kablowe	---	---
Głowice kablowe	---	---
Ograniczniki przepięć	---	---
Złącze kablowe SN	---	---
Stacja transformatorowa SN/nn	---	---
Transformator	---	---
Wymiana pojedynczego słupa nn	---	---
Linia napowietrzna nn	---	---
Przylącze napowietrzne	---	---
Szafka pomiarowa	KRSN-PP/2R-NH2+1R- NH2/F	1 szt.
Przylącze/a kablowe	NA2XY 4x240mm²	274/300m
Szafka pomiarowa	---	---
Linia kablowa nn	---	---
Kablowa rozdzielnica szafowa	---	---
Słupowy rozłącznik bezpiecznikowy	---	---
Przecisk	SRS 110	124m
Przewiert	---	---

3. OŚWIADCZENIE PROJEKTANTA

Dotyczy: **Budowa linii elektroenergetycznej nN-0,4kV kablowej dla zasilania budynku usługowego na dz. nr 513/4 w m. Wola Podłęzna, gm. Kramsk, pow. koniński, woj. wielkopolskie.**

Oświadczam, że projekt budowlano-wykonawczy został sporządzony zgodnie z art. 20 ust. 4 ustawy z dn. 07.07.1994 r. – Prawo Budowlane (tekst jednolity: Dz. U. 2013, poz. 1409), Rozporządzenie Ministra Transportu, Budownictwa i Gospodarki Morskiej z dnia 25 kwietnia 2012 r. (Dz. U. 2012 nr 0 poz. 462) w sprawie szczegółowego zakresu i formy dokumentacji projektowej, specyfikacji technicznej, wykonania i odbioru robót budowlanych oraz programu funkcjonalno-użytkowego, obowiązującymi przepisami, normami oraz zasadami wiedzy technicznej i jest kompletny z punktu widzenia celu, któremu ma służyć.

Dokumentacja projektowa opracowana nr **OBI/45/2502120** na podstawie warunków przyłączenia nr : **P/24/010043 z dnia 01-03-2024r.** oraz umowy nr **KJ06858/25 z dnia 29-10-2025r.** jest zgodna ze Standardami technicznymi w ENERGA – OPERATOR SA, które są publikowane na stronie internetowej Spółki: <https://energa-operator.pl/dokumenty-i-formularze/instrukcje-i-standardy/standardy-techniczne>, w zakresie urządzeń ENERGA – OPERATOR SA

mgr Inż. Grzegorz Jarysz
Uprawnienia budowlane do projektowania
bez ograniczeń w specjalności instalacyjnej
i sieci elektrycznej i elektroenergetycznej
Nr ewid. WKP/0166/PUOE/12

3.1. OŚWIADCZENIE WYKONAWCY

Niniejszym, działając w imieniu **APG PROJEKT ALEKSANDER ARCISZEWSKI** jako Wykonawca w ramach umowy nr

KJ06858/25 z dnia 29-10-2025r. zawartej z ENERGA-OPERATOR SA, Oddział w Kaliszu („Umowa”) pragnę oświadczyć, iż w ramach wynagrodzenia określonego w Umowie, Wykonawca przenosi na Zamawiającego wszelkie przewidziane w Prawie autorskim autorskie prawa majątkowe do Dokumentacji projektowej, które powstaną w związku z realizacją Umowy oraz prawo własności nośników, na których dokumentacja ta przekazana zostanie Zamawiającemu wraz z uprawnieniem do wykonywania praw zależnych do opracowań tej dokumentacji na wszelkich znanych w chwili zawarcia Umowy polach eksploatacji, obejmujących w szczególności:

- a) obrót oryginałem albo egzemplarzami, na których utwór utrwalono - wprowadzanie do obrotu, użyczenie lub najem oryginału albo egzemplarzy,
- b) utrwalanie, zwielokrotnianie, wytwarzanie dowolną techniką egzemplarzy utworów, w tym techniką drukarską, reprograficzną zapisu magnetycznego oraz techniką cyfrową,
- c) publiczne wykonanie, wystawienie, wyświetlenie, odtworzenie oraz nadawanie i reemitowanie, a także publiczne udostępnianie utworów w taki sposób, aby każdy mógł mieć do niego dostęp w miejscu i w czasie przez siebie wybranym,
- d) wykonywanie i zezwalanie na wykonywanie autorskich praw zależnych,
- e) dokonywanie skrótów, cięć, przemontowań, tłumaczeń,
- f) modyfikowanie całości oraz pojedynczych fragmentów w tym m.in. prawo do korekty, dokonywania przeróbek, zmian i adaptacji,
- g) łączenie fragmentów z innymi utworami,
- h) swobodne używanie i korzystanie z utworów oraz ich pojedynczych elementów,
- i) wprowadzanie do sieci, Internetu, Intranetu.

Wykonawca oświadcza ponadto, że w ramach wynagrodzenia określonego w Umowie, w zakresie o którym mowa powyżej przenosi na Zamawiającego autorskie prawa majątkowe do innych projektów, opracowań, dokumentów i wszelkiej dokumentacji stanowiącej opracowania częściowe do całej Dokumentacji projektowej bądź związanej z prowadzonymi postępowaniami administracyjnymi, wykonanej przez innych autorów, projektantów, doradców, konsultantów, rzeczoznawców, biegłych itp.

Wykonawca potwierdza, że przenosi także na Zamawiającego, w ramach wynagrodzenia określonego w Umowie, na wyłączność prawo do zezwalania na wykonywanie zależnych praw autorskich do Dokumentacji projektowej oraz opracowań częściowych, których mowa powyżej, w szczególności prawo zezwalające Zamawiającemu na dokonywanie wszelkich zmian, przeróbek lub adaptacji bez konieczności uzyskiwania dodatkowej zgody Wykonawcy.

Wykonawca zapewnia Zamawiającego, że w chwili przekazania Dokumentacji projektowej oraz opracowań częściowych dysponuje wszelkimi autorskimi prawami majątkowymi do nich oraz uprawnieniem do wykonywania praw zależnych do opracowań tej dokumentacji.

APG PROJEKT

Aleksander Arciszewski

ul. Osiedlowa 10, 62-030 Luboń

tel. 501-454-571

a.arciszewski@apgprojekt.pl

NIP 599-264-61-49, Regon 301958256

.....
W imieniu Wykonawcy



Zaświadczenie

o numerze weryfikacyjnym:


WKP-TS4-7GS-YJ2 *

gane

Zaświadczenie zostało wygenerowane elektronicznie i opatrzone bezpiecznym podpisem elektronicznym weryfikowanym przy pomocy ważnego kwalifikowanego certyfikatu w dniu 2025-12-31 roku przez:

Wojciech Ratajczak, Zastępca Przewodniczącego Rady Wielkopolskiej Okręgowej Izby Inżynierów Budownictwa.

* Weryfikację poprawności danych w niniejszym zaświadczeniu można sprawdzić za pomocą numeru weryfikacyjnego zaświadczenia na stronie Polskiej Izby Inżynierów Budownictwa www.piib.org.pl lub kontaktując się z biurem właściwej Okręgowej Izby Inżynierów Budownictwa.

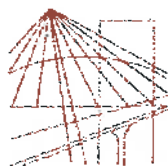

WIELKOPOLSKA
OKRĘGOWA
IZBA
INŻYNIERÓW
BUDOWNICTWA

OKRĘGOWA KOMISJA KWALIFIKACYJNA

sygn. akt: WOIB-OKK-FP-0054-83/2012

Poznań, dnia 20 czerwca 2012 r.

DECYZJA

Na podstawie art. 24 ust. 1 pkt 2 ustawy z dnia 15 grudnia 2000 r. o samorządach zawodowych architektów, inżynierów budownictwa oraz urbanistów (Dz. U. z 2001 r. Nr 5 poz. 42, z późn. zm.) i art. 12 ust. 1 pkt 1, art. 12 ust. 3 i 4, art. 13 ust. 1 pkt 1 oraz ust. 4, art. 14 ust. 1 pkt 5 ustawy z dnia 7 lipca 1994 r. Prawo budowlane (tekst jednolity: Dz. U. z 2010 r. Nr 243 poz. 1623 z późn. zm.) oraz § 24 ust. 1 rozporządzenia Ministra Transportu i Budownictwa z dnia 28 kwietnia 2006 r. w sprawie samodzielnych funkcji technicznych w budownictwie (Dz. U. Nr 83 poz. 578 z późn. zm.)

decyzją Okręgowej Komisji Kwalifikacyjnej WOIB
otrzymuje

Pan

Grzegorz Janusz

nr ewidencyjny WKP/0168/POUE/12


**do projektowania bez ograniczeń
w specjalności instalacyjnej w zakresie sieci, instalacji i urządzeń
elektrycznych i elektroenergetycznych**

UZASADNIENIE

W związku z uwzględnieniem w całości żądania strony, na podstawie art. 107 § 4 K.p.a. odstępuje się od uzasadnienia decyzji. Zakres nadanych uprawnień budowlanych wskazano na odwrocie decyzji.

Pouczenie

1. Podstawą do wykonywania samodzielnych funkcji technicznych w budownictwie stanowi wpis do centralnego rejestru Głównego Inspektora Nadzoru Budowlanego oraz wpis na listę członków właściwej izby samorządu zawodowego.
2. Od niniejszej decyzji służy odwołanie do Krajowej Komisji Kwalifikacyjnej Polskiej Izby Inżynierów Budownictwa w Warszawie, za pośrednictwem Wielkopolskiej Okręgowej Komisji Kwalifikacyjnej Wielkopolskiej Okręgowej Izby Inżynierów Budownictwa w Poznaniu w terminie 14 dni od daty jej doręczenia.

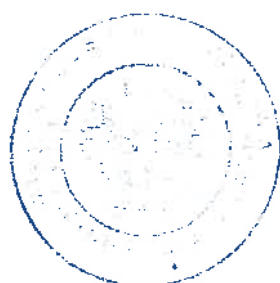

Przewodniczący
Okręgowej Komisji Kwalifikacyjnej WOIB

[Signature]
dr inż. Daniel Pawlicki

Na podstawie art.12 ust.1 pkt 1 i 5 ustawy Prawo budowlane Pan Grzegorz Jarysz jest upoważniony w specjalności instalacyjnej w zakresie sieci, instalacji i urządzeń elektrycznych i elektroenergetycznych do:

- projektowania, sprawdzania projektów budowlanych w specjalności objętej niniejszymi uprawnieniami i sprawowania nadzoru autorskiego,
- sprawowania kontroli technicznej utrzymania obiektów budowlanych **bez ograniczeń.**

Zgodnie z § 24 ust.1 rozporządzenia Ministra Transportu i Budownictwa z dnia 28 kwietnia 2006 r. w sprawie samodzielnych funkcji technicznych w budownictwie, niniejsze uprawnienia budowlane uprawniają do projektowania obiektu budowlanego, takiego jak: sieci, instalacje i urządzenia elektryczne i elektroenergetyczne, w tym kolejowe, trolejbusowe i tramwajowe sieci trakcyjne wraz z urządzeniami do zasilania i sterowania.

Na podstawie § 15 rozporządzenia Ministra Transportu i Budownictwa z dnia 28 kwietnia 2006 r. w sprawie samodzielnych funkcji technicznych w budownictwie, uprawnienia do projektowania stanowią podstawę do sporządzania projektu zagospodarowania działki lub terenu w zakresie w/w specjalności.

Skład orzekający
Okręgowej Komisji Kwalifikacyjnej

Przewodniczący – dr inż. Daniel Pawlicki:

Członek Komisji – dr inż. Andrzej Barczyński:

Członek Komisji – mgr inż. Szczepan Mikurenda:

Numer P/24/010043	Miejscowość Konin	Data 01-03-2024
-------------------	-------------------	-----------------

WARUNKI PRZYŁĄCZENIA

DO SIECI ELEKTROENERGETYCZNEJ ENERGA-OPERATOR SA
Oddział w Kaliszu

1. Przyłączany obiekt:
Nazwa: budynek usługowy
Adres (Nr działki): Wola Podłęzna, ul. Licheńska
gm. Kramsk, działka numer 0031-513/4
2. Grupa przyłączeniowa: grupa IV
3. Moc przyłączeniowa: 100 kW
4. Miejsce przyłączenia:
GPZ - Niestusze [05001]
Linia 15 kV Kramsk 50299 - Nr 11700 [SN5-05001/15]
Stacja SN/nn Wola Podłęzna Sosnowa [51081]
Obwód nn []
Obiekt Stacja SN/nN [SN] Wola Podłęzna Sosnowa [51081]
proj. obw. nr 9
5. Miejsce dostarczania energii elektrycznej:
- zacisk prądowe na wyjściu przewodów od zabezpieczenia w złączu w kierunku instalacji przyłączanej;
6. Rodzaj przyłącza: kablowe
7. Zakres prac niezbędnych do realizacji przyłączenia oraz wymagania w zakresie wyposażenia niezbędnego do współpracy z siecią:
- 7.1. Zakres inwestycji realizowanych przez ENERGA-OPERATOR SA
- 7.1.1. Urządzenia WN i SN:
- nie dotyczy
- 7.1.2. Stacja transformatorowa:
- stację transformatorową dostosować do zwiększonej mocy.
- 7.1.3. Urządzenia nn:
a) w zakresie przyłącza:
- w granicy działki 513/4 przy drodze i działce 512/1 zabudować rozdzielnicę kablowo-pomiarową typu KRSN-PP/2R-NH2+1R-NH2/F (częścią czołową do drogi) w miejscu dostępnym dla służb technicznych Przedsiębiorstwa energetycznego.
b) w zakresie rozbudowy sieci:
- wyprowadzić nowy obwód nr 9 ze stacji 51081 kablem typu NA2XY SM 0,6/1 kV o przekroju wynikającym z obliczeń lecz nie mniejszym niż 4x240mm² do projektowanej zgodnie z ppkt. a) rozdzielnicą kablowo-pomiarowej.
- istniejącą sieć elektroenergetyczną dostosować do zwiększonego obciążenia.
- 7.1.4. Wyposażenie urządzeń, instalacji lub sieci, niezbędne do współpracy z siecią, do której instalacje lub sieci są przyłączane:
- nie dotyczy
- 7.1.5. Zabezpieczenie sieci przed zakłóceniami elektrycznymi powodowanymi przez urządzenia, instalacje lub sieci wnioskodawcy:
Zainstalowane urządzenia instalacje nie mogą wprowadzać zakłóceń do sieci rozdzielczej. Obciążenie winno być rozłożone równomiernie na poszczególne fazy. W przypadku posiadania urządzeń lub instalacji mogących wprowadzić zakłócenia do sieci rozdzielczej należy zastosować odpowiednie urządzenia eliminujące wprowadzanie zakłóceń.
- 7.1.6. Dostosowanie przyłączanych urządzeń, instalacji lub sieci do systemów sterowania dyspozytorskiego:
- nie dotyczy
- 7.1.7. Demontaże:
- nie dotyczy
- 7.2. Zakres inwestycji realizowanych przez Podmiot Przyłączający:
Zasilanie obiektu wykonać za licznikowo z projektowanej jw. rozdzielnicą kablowo-pomiarowej.
Instalację lub sieć przygotować zgodnie z obowiązującymi przepisami, w tym również w zakresie ochrony przeciwporażeniowej i przepięć, do ustalonej granicy stron i miejsca do zainstalowania układu pomiarowego.
8. Wymagany stopień skompensowania mocy biernej:
tgφ QI: 0,4
tgφ QIV: 0

9. Wymagania dotyczące układu pomiarowo-rozliczeniowego i systemu pomiarowo-rozliczeniowego:
- 9.1. Miejsce zainstalowania:
na granicy działki
- 9.2. Rodzaj prądu znamionowy oraz miejsce usytuowania zabezpieczenia przedlicznikowego / głównego rozłącznik bezpiecznikowy z wkładkami topikowymi o prądzie znamionowym 160 A, zainstalowane - w złączu kablowym zintegrowanym z układem pomiarowo-rozliczeniowym,
- 9.3. Sposób pomiaru: pośredni, rodzaj układu pomiarowego: 3-fazowy.
- 9.4. Rodzaj mierzonej energii: Energia elektryczna czynna pobrana, Energia elektryczna bierna w 2 kwadrantach, Moc maksymalna pobrana, Straty nieobecne/ pomijalnie małe
- 9.5. Przystosowanie układu pomiarowo-rozliczeniowego do systemów zdalnego odczytu danych pomiarowych
- 9.6. Wymagania dodatkowe:
Dla pomiaru pośredniego, zastosować odpowiednie przekładniki i listwę kontrolno-pomiarową a w obwodach wtórnych pomiaru wykonać zabezpieczenie obwodów napięciowych liczników oraz optyczną sygnalizację zaniku napięcia
- zainstalować wzorcowe przekładniki prądowe w każdej z trzech faz o klasie dokładności 0,2s
 - przekładniki prądowe powinny być tak dobrane, aby dla wartości prądu wynikającego z mocy umownej uwzględnienia danego współczynnika tgφ była nie mniejsza niż 20% i nie większa niż 120% wartości znamionowego prądu pierwotnego
 - do uzwojenia wtórnego przekładników prądowych w układach pomiarowo-rozliczeniowych nie można przyłączyć innych przyrządów poza licznikami energii elektrycznej oraz w uzasadnionych przypadkach rezystorów dociążających,
 - układy pomiarowe powinny umożliwić pomiar napięcia i prądu w każdej z faz za pomocą liczników trójfazowych,
 - współczynnik bezpieczeństwa przekładników prądowych FS powinien być ≤ 5 ,
 - wszystkie elementy członu zasilającego oraz osłony i urządzenia wchodzące w skład układu pomiarowo-rozliczeniowego energii elektrycznej muszą być przystosowane do opłombowania.
- Zgodnie z zapisami rozporządzenia w sprawie szczegółowych warunków funkcjonowania systemu elektroenergetycznego układ pomiarowo-rozliczeniowy (tzn. liczniki oraz inne urządzenia służące bezpośrednio lub pośrednio do pomiarów i rozliczeń) dostarcza przedsiębiorstwo zajmujące się przesyłaniem i dystrybucją energii elektrycznej. W związku z tym zabudowa układu pomiarowo-rozliczeniowego odcęduje się kosztem oraz staraniem ENERGA OPERATOR SA - Oddział w Kaliszu.
10. Dane dotyczące sieci oraz parametry w zakresie elektroenergetycznej automatyki zabezpieczeniowej i systemowej
- 10.1. Dotyczy sieci o napięciu do 1 kV:
- | | | | |
|----|---------------------------------|------|----|
| a) | Układ sieci | TN-C | |
| b) | Napięcie znamionowe sieci | 0,4 | kV |
| c) | Maksymalny prąd zwarcia w sieci | 100 | A |
- Rzeczywistą wartość prądu zwarcia oblicza projektant.
- d) System ochrony od porażeń Samoczynne wyłączenie zasilania
- 10.2. Dotyczy sieci o napięciu powyżej 1 kV:
- | | | | |
|----|---------------------------------------|---|-----|
| a) | Sposób pracy punktu neutralnego sieci | - | |
| b) | Napięcie znamionowe sieci | - | kV |
| c) | Prąd zwarcia doziemnego | - | A |
| d) | Czas wyłączenia zwarcia doziemnego | - | s |
| e) | Moc zwarcia na szynach 15 kV | - | MVA |
| f) | Czas wyłączenia zwarcia wielofazowego | - | s |
- w stacji 10/15 kV GPZ Niesłusz
- Rzeczywistą wartość prądu zwarcia wielofazowego oblicza projektant na podstawie mocy zwarcia.
- g) System ochrony od porażeń uziemienie ochronne
- 10.3. Inne:
-
11. Dane znamionowe urządzeń, instalacji i sieci oraz dopuszczalne graniczne parametry ich pracy
- | Rodzaj urządzenia/instalacji/sieci | Napięcie znam. [kV] | Moc znam. [kW] | Prąd rozruchu [A] |
|------------------------------------|---------------------|----------------|-------------------|
| | | | |
12. Inne ustalenia:

- 12.1. Dotyczy projektu budowlanego:
- Wymagana jest dokumentacja projektowa.
 - Przy opracowaniu dokumentacji projektowej należy korzystać z rozwiązań typowych i powtarzalnych oraz zachować wymagania zawarte w aktualnie obowiązujących przepisach.
 - Dokumentacja projektowa urządzeń zasilających w zakresie objętym niniejszymi warunkami przyłączenia wraz z projektowanym układem pomiarowym podlega sprawdzeniu przez nas przed przystąpieniem do realizacji inwestycji.
 - Opracowany projekt budowlany sieci elektroenergetycznej winien zawierać Wytyczne Realizacji Inwestycji, które w maksymalny sposób muszą uwzględniać realizację zadania w technologii PPN (praca pod napięciem) oraz ograniczać do minimum czas wyłączeń urządzeń elektroenergetycznych spod napięcia zgodnie z obowiązującą w ENERGA-OPERATOR SA procedurą np. "Standardy dotyczące ograniczenia przerw planowanych".
- 12.2. Dotyczy współpracy ruchowej:
- nie dotyczy
- 12.3. Dotyczy umowy o przyłączenie:
- nie dotyczy
- 12.4. Inne wymagania:
- w przypadkach w których użytkowane będą odbiorniki o charakterze indukcyjnym lub zostanie stwierdzone pobieranie lub oddawanie przez Podmiot przyłączany energii biernej do sieci ENERGA OPERATOR SA niezgodne z niniejszymi warunkami, ENERGA OPERATOR SA Oddział w Kaliszu, zastrzega sobie prawo do za instalowania w układzie pomiarowo-rozliczeniowym liczników umożliwiających rozliczanie energii biernej (pobranej i oddanej), o klasie dokładności co najmniej 3 dla pomiaru energii biernej.
13. Użytkowane urządzenia elektryczne powinny spełniać wymagania określone w obowiązujących przepisach dotyczących kompatybilności elektromagnetycznej.
14. Przy realizacji niniejszych warunków przyłączenia należy uwzględnić wymagania określone w Instrukcji Ruchu i Eksploatacji Sieci Dystrybucyjnej obowiązującej na terenie działania ENERGA-OPERATOR SA.
15. Standardy jakościowe energii elektrycznej określa Rozporządzenie Ministra Gospodarki z dnia 4 maja 2007 roku (Dz.U. Nr 93 poz. 623 z 2007 r.).
- ENERGA-OPERATOR SA nie zapewnia bezprzerwowej dostawy energii do sieci elektroenergetycznej dla ww. obiektu. Należy liczyć się z możliwością przerw w dostawie energii elektrycznej. Bezprzewową dostawę energii elektrycznej można zapewnić jedynie poprzez zainstalowanie własnego źródła energii (np. agregatu prądotwórczego, urządzenia UPS, itp.) po uprzednim uzgodnieniu warunków jego instalacji z ENERGA-OPERATOR SA Oddział w Kaliszu
16. Zawarcie umowy o przyłączenie stanowi podstawę do rozpoczęcia realizacji prac projektowych i budowlano-montażowych, na zasadach określonych w tej umowie. Projekt umowy o przyłączenie stanowi załącznik do niniejszych warunków.
17. Warunki przyłączenia są ważne 2 lata od dnia ich doręczenia.
- Po zawarciu umowy o przyłączenie warunki przyłączenia ważne są w okresie obowiązywania umowy o przyłączenie.
18. Działając na podstawie art. 7 ust. 14 ustawy z dnia 10 kwietnia 1997 roku – Prawo energetyczne (Dz. U. nr 54 poz. 348 z późn. zm.) w związku z art. 34 ust. 3 pkt 3 ustawy z dnia 7 lipca 1994 roku (Dz. U. nr 89 poz. 414 z późn. zm.) ENERGA-OPERATOR SA oświadcza, że zapewni dostawę energii dla obiektu przyłączonego:
- po przyłączeniu obiektu do sieci elektroenergetycznej na podstawie niniejszych warunków przyłączenia oraz w oparciu o umowę o przyłączenie, jaka zostanie zawarta pomiędzy Podmiotem Przyłączanym a ENERGA – OPERATOR SA,
 - po zawarciu umowy o świadczenie usług dystrybucji lub umowy kompleksowej
- Niniejsze oświadczenie jest oświadczeniem w rozumieniu art. 34 ust. 3, pkt. 3 Ustawy - Prawo budowlane.

Rusin Wojciech
OPRACOWAŁ
tel. 801404404

Kierownik
Działu Przyłączeń
Krzysztof Włódkowski
ZATWIERDZIŁ

Otrzymują:

1. Wnioskodawca
2. ENERGA-OPERATOR SA Oddział w Kaliszu Rejon Dystrybucji w Koninie
ul. Kleczewska 41, 62-510 Konin

Energa – Operator S.A.
Oddział w Kaliszu
Dział Dokumentacji Energetycznej w Koninie

Konin, 12 stycznia 2026 roku

UZGODNIENIE KONCEPCJI

Nr uzgodnienia: **1K/2026** (EOP/KD/4/2026/C1/00079, data wejścia w życie 02.01.2026 r.)
Dokumentacja: Budowa linii kablowej, nN (P/24/010043, OBI/45/2502120)
Miejscowość: Wola Podłęzna, dz. 513/4
Ulica: Licheńska
Działki: 748, 734, 708, 513/4, 482/2, 480/17, 744/2, 753/2
Gmina: Kramsk
Zakres: formalno-prawny oraz techniczny (zgodność z rozwiązaniami technicznym i standardami uzgodnienia: przyjętymi do stosowania w Energa – Operator S.A.)
Uzgodniono: **TAK / NIE**

Uwagi:

1. Zaprojektować rurę ochronową na całym odcinku od stacji transformatorowej do końca działki 716.
2. Tytuł prawny pozyskany dla dz. 513/4 powinien zawierać zgodę na posadowienie projektowanego złącza w głębi działki, zapewnienie stałego i nieograniczonego dostępu dla służb technicznych EOP oraz zgodę na kolejne wyprowadzenia kablem z projektowanego złącza w kierunku drogi (do tytułu prawnego dołączyć podpisaną mapką z uzgodnioną lokalizacją złącza).

Koncepcję Techniczną zatwierdza się z zastrzeżeniem uwzględnienia w/w uwag

Informacja dodatkowa:

1. Uzgodnienie koncepcji winno stanowić integralną część dokumentacji projektowej, w związku z czym należy powielić niniejszy dokument (kserokopia) wraz z planem zagospodarowania terenu oraz schematem, i dołączyć do wszystkich egzemplarzy opracowania projektowego.
2. Wersja elektroniczna (skan) dokumentacji projektowej, która będzie publikowana w postępowaniu zakupowym na wyłonienie wykonawcy robót budowlanych musi spełniać wymogi w zakresie ochrony danych osobowych, w szczególności art. 5 ust.1 lit. c Rozporządzenia Parlamentu Europejskiego I Rady (UE) 2016/679 z dnia 27 kwietnia 2016 r.. Uwzględniając powyższe wymagane jest dostarczenie poza wersją elektroniczną będącą wierną kopią dokumentacji papierowej, również tej samej wersji elektronicznej, jednak z usuniętymi lub zasłoniętymi następującymi nw. danymi:
 - a) dane osobowe projektantów obejmujące ich nr PESEL, daty i miejsca urodzenia, miejsca zamieszkania;
 - b) dane osobowe właścicieli nieruchomości, poprzednich właścicieli, stron postępowania administracyjnego oraz pełnomocników obejmujące ich imiona, nazwiska, adresy

zamieszkania, nr PESEL,

c) nr ksiąg wieczystych i pozostałe dane osobowe nadmiarowe.

Wyżej wymienione dane są najczęściej wskazywane w:

Ad. a) uprawnieniach projektowych / w poświadczeniach o wpisie do właściwej Okręgowej Izby Inżynierów Budownictwa;


Ad. b) i c) treściach decyzji o pozwoleniu na budowę, ustaleniu lokalizacji inwestycji celu publicznego, tj. a także w uzgodnieniach z właścicielami nieruchomości, najczęściej w tzw. części prawnej dokumentacji projektowej.


Powyższe wymagania nie dotyczą tomów pn. „Tytuły prawne do nieruchomości”, gdyż nie są one publikowane w postępowaniach zakupowych.

Szczegółowe informacje w tym zakresie można uzyskać od opiekuna umowy – pracownika Działu Zarządzania Inwestycjami w Koninie.

3. Projekt należy wykonać zgodnie z wymaganiami Energa - Operator S.A. Forma i zawartość dokumentacji projektowej winna być zachowana wg obowiązujących przepisów, wytycznych oraz standardów technicznych obowiązujących w EOP S.A., a w szczególności zgodnie z zapisami specyfikacji technicznej, „Informacją dla projektantów dotyczącą uzgadniania dokumentacji projektowej na rzecz Energa - Operator S.A.”, oraz zasadami przygotowania dokumentacji.

Zatwierdził

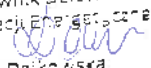Kierownik Działu
Dokumentacji Energetycznej

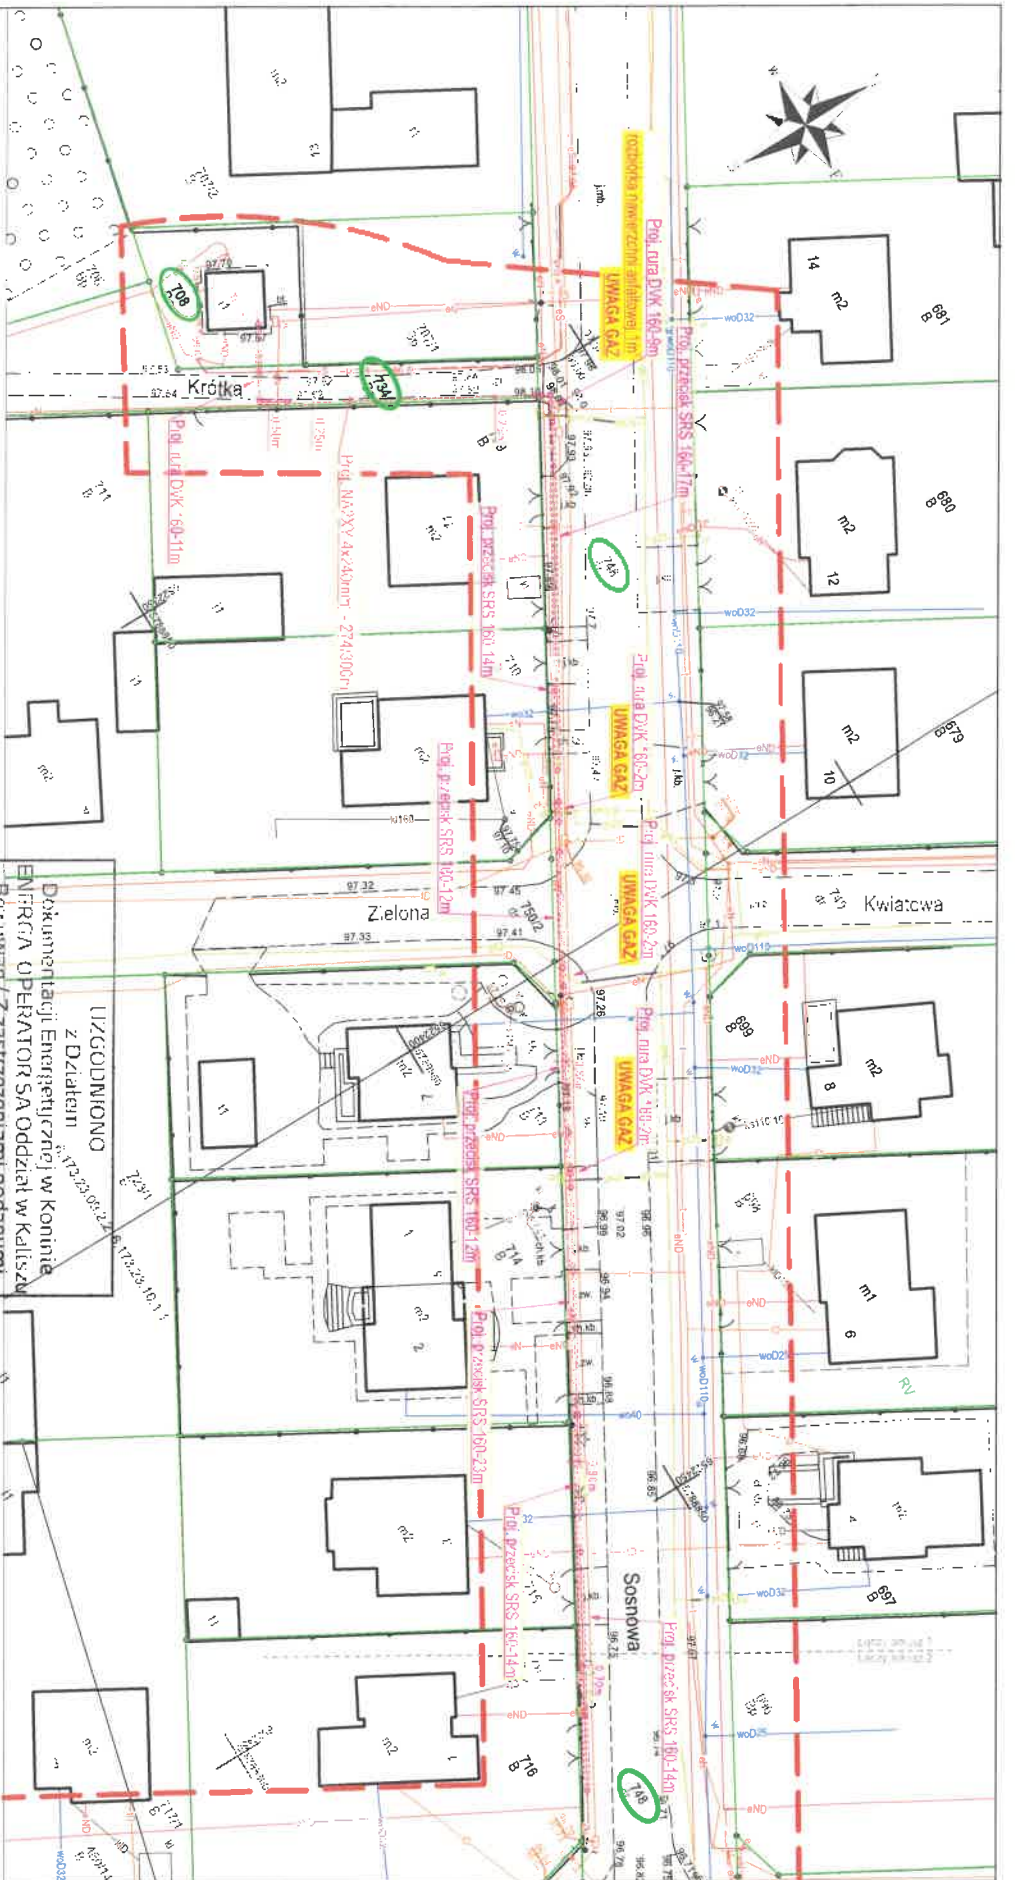Anna Dzikowska



MAPA DO CELÓW PROJEKTOWYCH

zobacz m. 1.4.2

Indywidualne zaopiniowanie przez projektanta

Z.06040.40/2025

Opis	Opis
Opis	Opis
Uwaga: Wzrost kablowo-pomiarowe KRSN PPIZR NH2+1R NH2IF 1571

11 Gł. NDA, 11 SIAMIU NIE LNIIF

Proj. NAKŁY 4x240mm² - 274/300m

Proj. przekr. SRS 160-12m

Proj. przekr. SRS 160-14m

Proj. przekr. SRS 160-12m

Proj. przekr. SRS 160-14m

PROTOKÓŁ Z NARADY KOORYNACYJNEJ NR 26/2025

przeprowadzonej w Powiatowym Ośrodku Dokumentacji
Geodezyjnej i Kartograficznej w Koninie za pomocą środków komunikacji elektronicznej
zakończonych w dniu **2025-12-23**, numer sprawy **MN.405.704.2025**

Podstawa prawna wydania odpisu:

Art. 7d pkt 2 oraz art.28b ust 1 i 7 ustawy z dnia 17 maja 1989r., Prawo geodezyjne i kartograficzne (Jednolity tekst - Dz.U. 2023 poz. 1752 ze zm.)

Przedmiot uzgodnienia : **Sieć elektroenergetyczna**

Zlokalizowanego : **gm. Kramsk; obr. ewid. WOLA PODŁĘŻNA; dz. ewid. nr 708, 734, 748, 753/2, 744/2, 480/17, 482/2, 513/4, 513/6**

Zlecniodawca **APG PROJEKT**
ALEKSANDER ARCISZEWSKI

Przewodniczący narady koordynacyjnej: **Wiktor Rosiński - Geodeta w PODGiK Konin**

Data wpływu wniosku: 2025-12-17 **wasz znak: APG/1106/25 - BUD. 113/25**

Stanowiska uczestników narady zawarte zostały w załączniku do protokołu.

Treść protokołu została uzgodniona z osobami, które uczestniczyły w naradzie koordynacyjnej wyłącznie za pomocą środków komunikacji elektronicznej.

Uwagi Przewodniczącego narady koordynacyjnej:

Punkty osnowy geodezyjnej znajdujące się w zakresie opracowania projektu podlegają ochronie zgodnie z art.15.1 ustawy Prawo Geodezyjne i Kartograficzne (tekst jednolity Dz.U. 2024 poz. 1151 ze zm.) oraz Rozporządzeniu w sprawie ochrony znaków geodezyjnych, grawimetrycznych i magnetycznych (Dz. U.2020. poz.1357).

Zmiana ustalonej lokalizacji obiektów będących przedmiotem narady koordynacyjnej wymaga ponownego przedłożenia projektu na naradę koordynacyjną.

Integralną częścią odpisu z protokołu narady koordynacyjnej jest podpisana przez Przewodniczącego narady koordynacyjnej dokumentacja projektowa.

Lista zawiadomionych branż o naradzie koordynacyjnej:

AVRIOMEDIA SP. Z O.O.; ENERGA-OPERATOR S.A. Rejon Dystrybucji w Koninie; ENERGA-OPERATOR S.A. Rejon Dystrybucji w Słupcy; ENERGA-OPERATOR S.A. Rejon Dystrybucji w Kole; Zakład Usług Wodnych Sp. z o.o. w Koninie; Oświetlenie Uliczne i Drogowe Sp. z o.o. w Kaliszu; ORANGE Polska S.A.; Wielkopolska Sieć Szerokopasmowa S.A. Wysogotowo; INEA S.A. Wysogotowo; Polska Spółka Gazownictwa Sp. z o.o.; Instytut Chemii Bioorganicznej Polskiej Akademii Nauk Poznańskie Centrum Superkomputerowo-Sieciowe w Poznaniu; PAK Kopalnia Węgla Brunatnego Konin S.A. w Kleczewie; Zarząd Dróg Powiatowych w Koninie; Zakład Gospodarki Komunalnej i Mieszkaniowej Sp. z o.o. w Kleczewie; Przedsiębiorstwo Gospodarki Komunalnej i Mieszkaniowej Sp. z o.o. w Kazimierzu Biskupim; Przedsiębiorstwo Gospodarki Komunalnej Sp. z o.o. w Wierzbinku; Przedsiębiorstwo Usług Komunalnych Sp. z o.o. w Sompolnie; Gminne Przedsiębiorstwo Komunalne Sp. z o.o. w Kramsku; Przedsiębiorstwo Gospodarki Komunalnej i Mieszkaniowej Sp. z o.o. w Rychwale; Zakład Gospodarki Komunalnej i Mieszkaniowej Sp. z o.o. w Ślesinie; Gmina Golina; Gmina Grodziec; Gmina Kazimierz Biskupi; Gmina Kleczew; Gmina Kramsk; Gmina Krzymów; Gmina Rychwał; Gmina Rzgów; Gmina Skulsk; Gmina Sompolno; Gmina Stare Miasto; Gmina Ślesin; Gmina Wierzbinek; Gmina Wilczyn;

Lista obecności oraz stanowiska uczestników narady zostały przedstawione w załączniku do protokołu z narady koordynacyjnej.

Podpis jest prawidłowy

Dokument podpisany przez
Wiktor Rosiński
Data: 2025.12.25 14:39:49 CET

Protokolant: Marta Gwóźdź

z up. Starosty Konińskiego
Geodeta
Wiktor Rosiński

Znak sprawy: **MN.405.704.2025****ZAŁĄCZNIK DO PROTOKOŁU**

narady koordynacyjnej przeprowadzonej w siedzibie Powiatowego Ośrodka Dokumentacji Geodezyjnej i Kartograficznej
w Koninie zakończonej w dniu **2025-12-23**

Wnioskodawca: **APG PROJEKT ALEKSANDER ARCISZEWSKI**Inwestor: **APG PROJEKT ALEKSANDER ARCISZEWSKI**

Lokalizacja: gm. Kramsk; obr. ewid. WOLA PODŁĘŻNA; dz. ewid. nr 708, 734, 748, 753/2, 744/2, 480/17, 482/2, 513/4, 513/6

Sposób przeprowadzenia narady: za pomocą środków komunikacji elektronicznej

Przewodniczący narady: Wiktor Rosiński - Geodeta w PODGiK Konin

Opis przedmiotu narady:

1 Sieć elektroenergetyczna


Uwaga: Treść protokołu została uzgodniona z osobami, które uczestniczyły w naradzie koordynacyjnej wyłącznie za pomocą środków komunikacji elektronicznej.

Lp	Nazwa Instytucji	Imię, nazwisko uzgadniającego Data	Stanowisko uczestnika
1	Polska Spółka Gazownictwa Sp. z o.o.	Anna Litka 2025-12-18 11:51:22	a) należy zachować wymagane odległości od sieci gazowej oraz uwzględniać wymagania wynikające ze stref kontrolowanych gazociągów, zgodnie z Rozporządzeniem Ministra Gospodarki z dnia 26 kwietnia 2013 r. w sprawie warunków technicznych, jakim powinny odpowiadać sieci gazowe i ich usytuowanie, b) o terminie rozpoczęcia prac należy poinformować Gazownię w Koninie pisemnie - ze wskazaniem adresu i robót na mapie - z minimum 14-dniowym wyprzedzeniem. Dane kontaktowe: PSG Sp. z o.o. OZG w Poznaniu Gazownia w Koninie ul. Zakładowa 13a, 62-510 Konin, e-mail: gazownia.konin@psgaz.pl. Zgłaszając rozpoczęcie prac powołać się na nr Narady Koordynacyjnej. c) przed przystąpieniem do prac należy ustalić dokładną lokalizację sieci gazowej, d) roboty ziemne w pobliżu sieci gazowej należy wykonywać ręcznie, e) w przypadku uszkodzenia sieci gazowej należy wstrzymać prace i niezwłocznie powiadomić Pogotowie Gazowe tel. 992, f) koszty związane z uszkodzeniem sieci gazowej w trakcie wykonywanych prac ponosi Wykonawca i/lub Inwestor. W strefie kontrolowanej gazociągu zabrania się wykonywania przecisku - wykopy wykonywać ręcznie!

2	Oświetleni Uliczne i Drogowe Sp. z o.o.	OUID Sp. z o.o. 2025-12-19 08:11:47	W pobliżu infrastruktury oświetleniowej prace prowadzić ręcznie z zachowaniem szczególnej ostrożności, dopuszcza się istnienie niezinventaryzowanej infrastruktury oświetlenia. W miejscach zbliżeń zachować normatywne odległości. W miejscach skrzyżowań z kablami oświetleniowymi na kable te należy nałożyć osłony rurowe dwudzielne o średnicy minimum 75mm. Wszelkie szkody oraz ewentualne kolizje wynikłe w trakcie prowadzenia prac Inwestor usunie własnym kosztem i staraniem. O terminie rozpoczęcia prac należy powiadomić Spółkę OUID przynajmniej z 14 dniowym wyprzedzeniem.
3	ZARZĄD DRÓG POWIATOWYCH w Koninie	Joanna Łysiak-Plucińska 2025-12-23 10:38:45	Zarząd Dróg Powiatowych w Koninie nie zajmuje stanowiska w przedmiotowej sprawie na etapie uzgodnienia przebiegu sieci na naradzie koordynacyjnej. Umieszczenie w pasie drogowym dróg publicznych urządzeń niezwiązanych z potrzebami zarządzania drogami lub potrzebami ruchu drogowego może nastąpić wyłącznie za zezwoleniem właściwego zarządcy drogi (którym w odniesieniu do dróg powiatowych powiatu konińskiego jest Zarząd Dróg Powiatowych w Koninie). Inwestor lub projektant ma obowiązek uzyskania decyzji zezwalającej na lokalizację w pasie drogowym urządzeń infrastruktury technicznej niezwiązanych z potrzebami zarządzania drogami, w której ustalone zostaną warunki umieszczenia projektowanej sieci w pasie drogowym drogi powiatowej.
4	Instytut Chemii Bioorganicznej Polskiej Akademii Nauk Poznańskie Centrum Superkomputerowo-Sieciowe	Grzegorz Kuberka 2025-12-19 06:30:45	brak uwag
5	ENERGA - OPERATOR SA Oddział w Kaliszu	Henryk Wrąbel ENERGA 2025-12-19 08:21:52	brak uwag

Podpis jest prawidłowy

Dokument podpisany przez
Wiktor Rośński
Data: 2025.12.22 14:39:55 CET

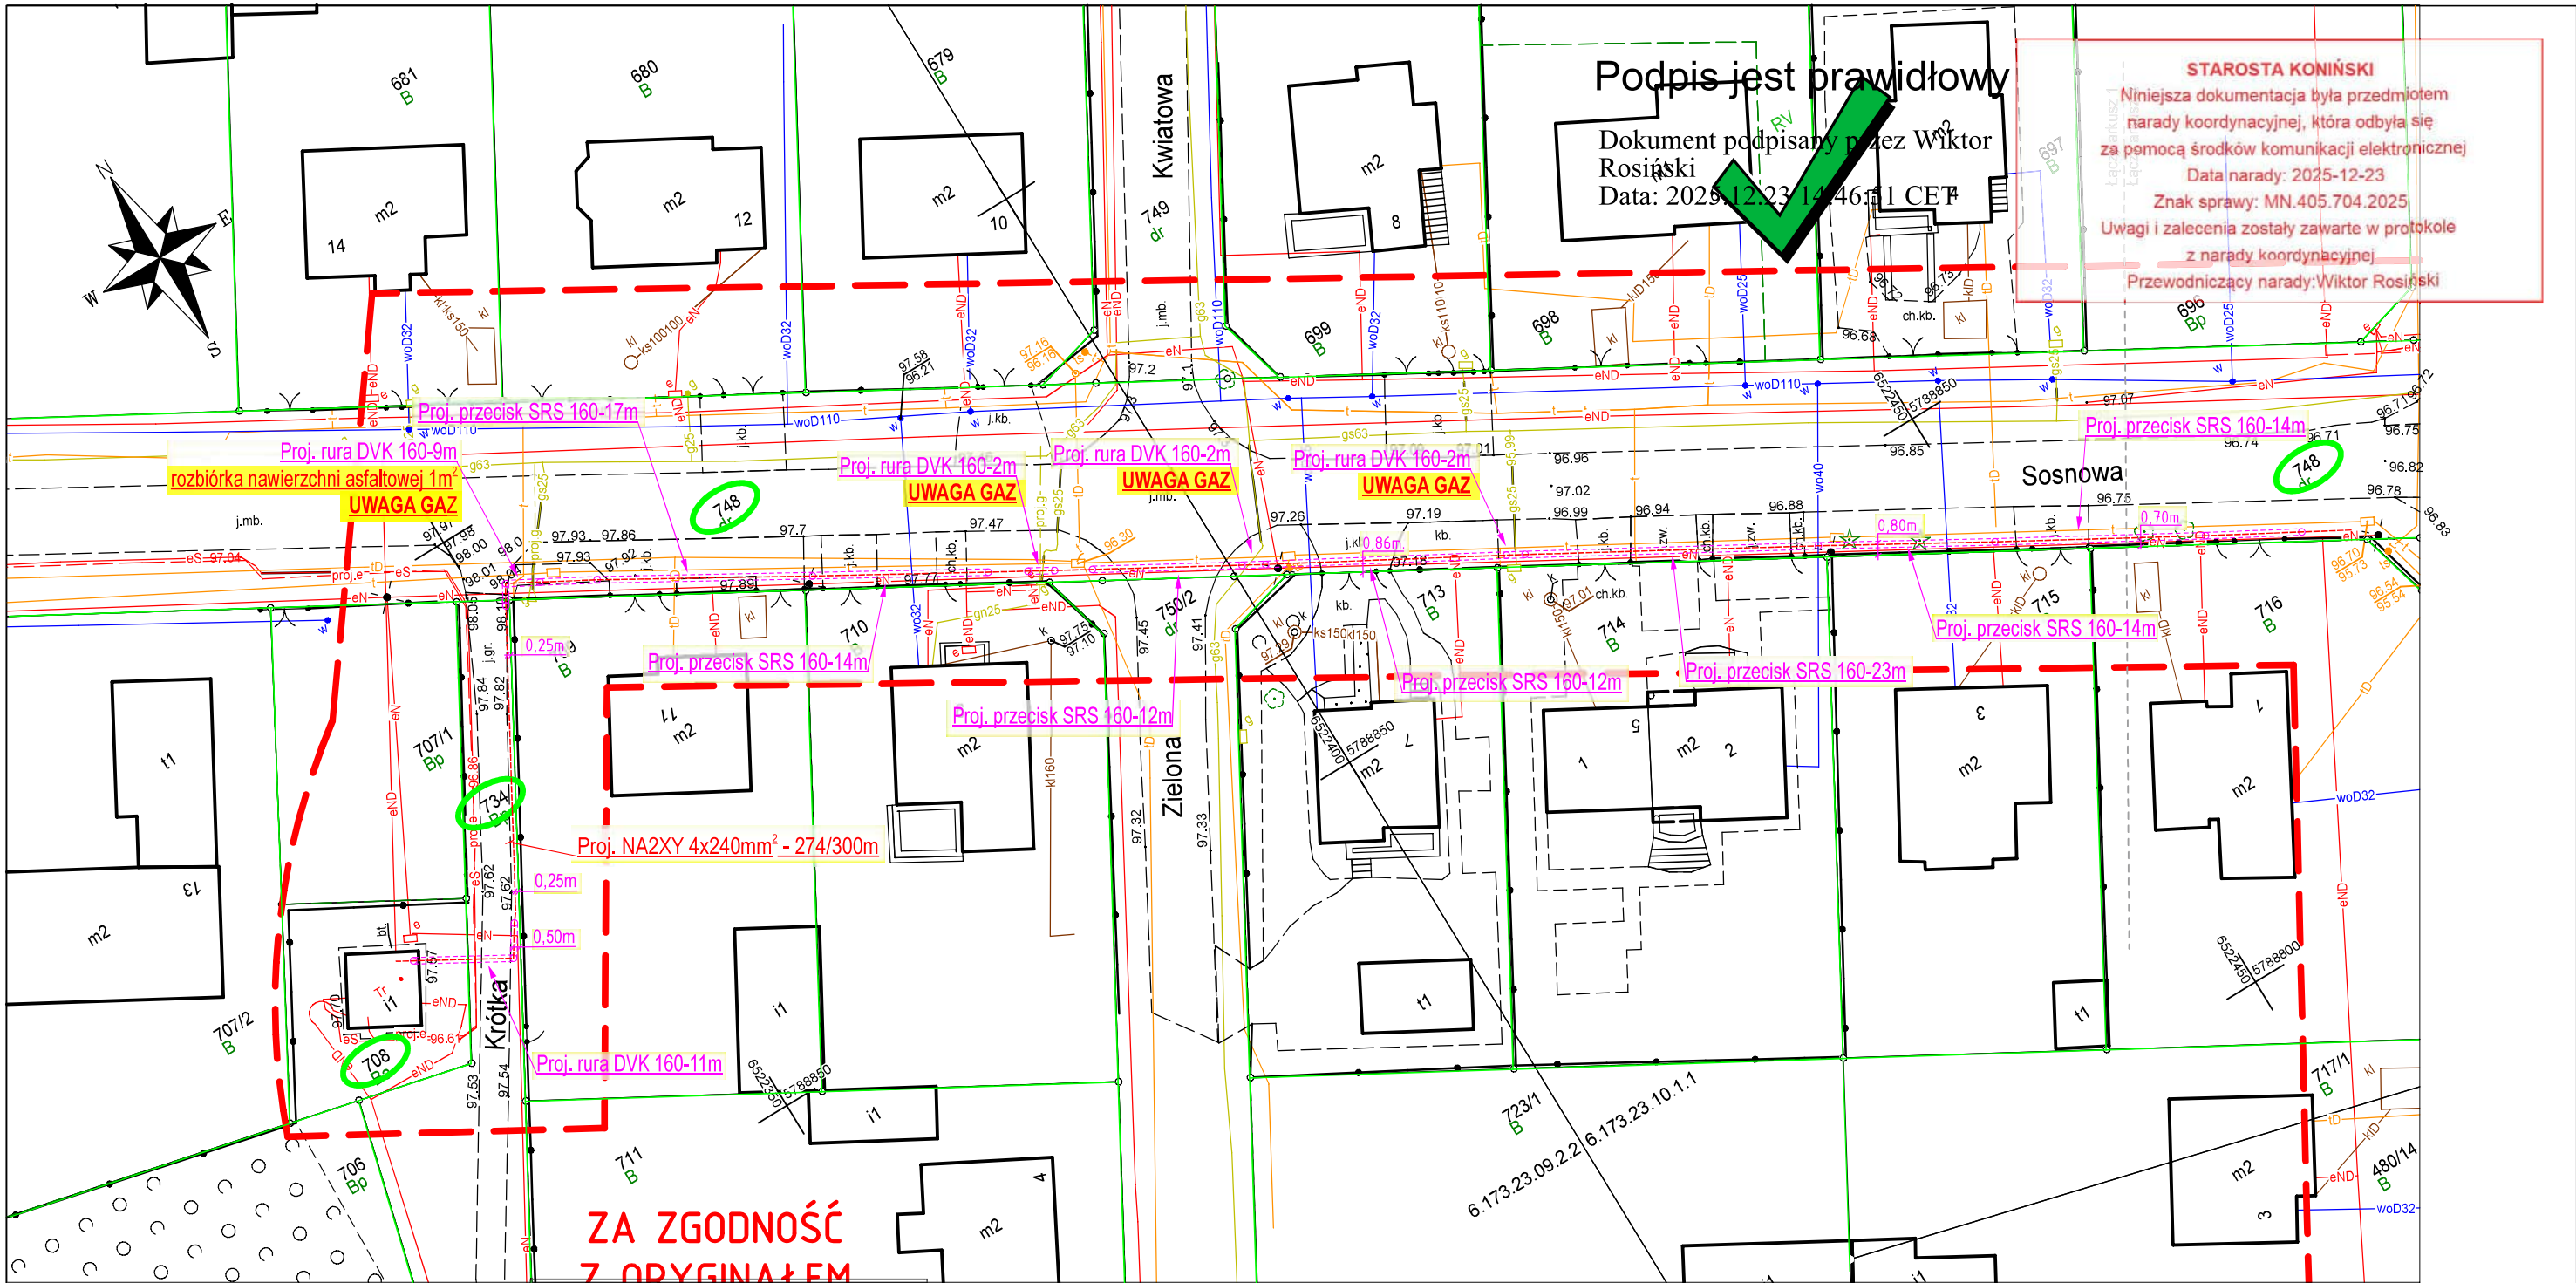

DECYZJA

Na podstawie art. 19 ust. 2 pkt 4 w związku z art. 39 ust. 3, 3a, ustawy z dnia 21 marca 1985 r. o drogach publicznych (Dz. U. z 2025 r. poz. 889) oraz art. 104, art. 130 § 4 ustawy z dnia 14 czerwca 1960 r. Kodeks postępowania administracyjnego (Dz. U. z 2025 r. poz. 769) po rozpatrzeniu wniosku z 11.12.2025 r. (data wpływu wniosku do UG w Kramsku: 11.12.2025.r.) złożonego przez Pana Aleksandra Arciszewskiego przedstawiciela firmy „APG PROJEKT” ul. Osiedlowa 10, 62-030 Luboń działającego w imieniu i na rzecz Energa-Operator S.A. Oddział w Kaliszu,

ZEZWALAM

na lokalizację urządzenia infrastruktury technicznej – budowa linii elektroenergetycznej nN 0,4 kV w obrębie drogi gminnej dz. nr (480/17, 744/2, 753/2, 748, 734) obręb Wola Podłęzna, gm. Kramsk w celu zasilania budynku usługowego zlokalizowanego na dz. nr 513/4 obręb Wola Podłęzna, gm. Kramsk

przy zachowaniu następujących warunków:

1. Przebieg urządzenia należy wykonać zgodnie z przedstawionym załącznikiem graficznym w pasie drogowy drogi gminnej dz. o nr ewidencyjnych (480/17, 744/2, 753/2, 748, 734) w miejscowości Wola Podłęzna, gmina Kramsk, stanowiącym załącznik do niniejszej decyzji.
2. Projektowaną linię kablową należy w całość ułożyć w rurze osłonowej.
3. W granicach pasa drogowego:
 - kabel układać, na głębokość minimum 1,2 m licząc od najniższej rzędnej terenu (w pasie drogowym).
 - prace dopuszcza się wykonać metodą przekopu otwartego a w obszarze jezdni oraz zjazdów należy wykonać metodą bezwykopową, bez naruszenia stanu nawierzchni metodą przecisku ;
 - urządzenie należy umieścić w taki sposób, aby zapobiec powstania kolizji sytuacyjno-wysokościowej z istniejącą infrastrukturą techniczną;
4. Za ewentualną kolizję z urządzeniami obcymi, znajdującymi się w pasie drogowym, przebiegającymi na trasie umieszczenia projektowanego urządzenia odpowiada Inwestor, który na swój koszt dokona przełożenia lub zabezpieczenia tych urządzeń.
5. Wchodząc na grunt prywatny należy uzyskać zgody właścicieli gruntu.
6. Realizację oraz koszty odtworzenia pasa drogowego ponosi Inwestor przedsięwzięcia.
7. Prace wykonywać bez wstrzymania lub ograniczenia ruchu drogowego.
8. Po zakończeniu robót pas drogowy należy przywrócić do stanu pierwotnego.

Inwestor jest zobowiązany do:

- **o ile jest to wymagane:** Trasę lokalizacji urządzenia oraz sposób zabezpieczenia istniejących sieci podziemnych przebiegających przez teren inwestycji należy uzgodnić na naradzie koordynacyjnej sieci uzbrojenia w Powiatowym Ośrodku Dokumentacji Geodezyjnej i Kartograficznej w Koninie.
- uzyskania pozwolenia na budowę lub zgłoszenia robót budowlanych w Starostwie Powiatowym w Koninie, Wydział Architektury i Budownictwa,
- uzyskania zezwolenia zarządcy drogi na zajęcie pasa drogowego, dotyczącego prowadzenia robót w pasie drogowym oraz na umieszczenie w nim obiektu lub urządzenia, co najmniej 30 dni przed rozpoczęciem prac.
- przedstawić zatwierdzony projekt organizacji ruchu opracowany zgodnie z rozporządzeniem Ministra Infrastruktury z dnia 14 kwietnia 2017 r. w sprawie szczegółowych warunków zarządzania ruchem na drogach oraz wykonywania nadzoru nad tym zarządzaniem (Dz. U. z 2017 r. poz. 784),

Uzasadnienie

W dniu 11.12.2025 r. (data wpływu wniosku do UG w Kramsku: 11.12.2025 r.) Pan Aleksander Arciszewski przedstawiciel firmy „APG PROJEKT” ul. Osiedlowa 10, 62-030 Luboń działającego w imieniu i na rzecz Energa-Operator S.A. Oddział w Kaliszu, złożył wniosek o wydanie zezwolenia w sprawie uzgodnienia lokalizacji urządzenia – budowa linii elektroenergetycznej nN 0,4 kV w obrębie drogi gminnej dz. nr (480/17, 744/2, 753/2, 748, 734) obręb Wola Podłęzna, gm. Kramsk w celu zasilania budynku usługowego zlokalizowanego na dz. nr 513/4 obręb Wola Podłęzna, gm. Kramsk

Zgodnie z art. 39 ust. 1 pkt 1 ustawy o drogach publicznych, zabronione jest lokalizowanie obiektów i urządzeń infrastruktury technicznej niezwiązanych z potrzebami zarządzania drogami lub potrzebami ruchu drogowego. Wyjątek stanowi zapis ust. 3 cyt. przepisu, zgodnie z którym w szczególnie uzasadnionych przypadkach umieszczenie w pasie drogowym urządzeń niezwiązanych z potrzebami ruchu może nastąpić wyłącznie za zezwoleniem właściwego zarządcy drogi. W uznaniu organu, lokalizacja urządzenia w pasie drogowym nie powinna wpływać negatywnie na funkcjonowanie układu drogowego pod warunkiem zachowania przez stronę wnioskującą ww. warunków.

Zgodnie z art. 130 § 4 ustawy Kodeks postępowania administracyjnego decyzja podlega wykonaniu przed upływem terminu do wniesienia odwołania, gdy jest zgodna z żądaniem wszystkich stron.

W związku z powyższym orzeczono jak w sentencji decyzji.

Pouczenie

Od niniejszej decyzji służy stronom odwołanie do Samorządowego Kolegium Odwoławczego w Koninie. Odwołanie wnosi się za pośrednictwem tutejszego organu w terminie 14 dni od dnia od otrzymania decyzji. Zgodnie z art. 127a Kodeksu postępowania administracyjnego w trakcie biegu terminu do wniesienia odwołania, strona może zrzec się prawa do wniesienia odwołania wobec organu administracji publicznej, który wydał decyzję. Z dniem doręczenia organowi administracji publicznej oświadczenia o zrzeczeniu się prawa do wniesienia odwołania przez ostatnią ze stron postępowania, decyzja staje się ostateczna i prawomocna.

Jeżeli w ciągu dwóch lat od wydania zezwolenia urządzenie nie zostało umieszczone, decyzja niniejsza wygasa.

Otrzymują:

1. Wnioskodawca
2. aa.

Sprawę prowadzi:
Mateusz Szczepaniak
Tel. 63 247 00 04 wew. 123

Podpis jest prawidłowy


Dokument podpisany przez Mateusz
Szczepaniak
Data: 2026.01.16 14:56:46 CET

Klauzula informacyjna

Zgodnie z art. 13 ogólnego rozporządzenia o ochronie danych osobowych z dnia 27 kwietnia 2016 r. (Dz. Urz. UE L 119 z 04.05.2016) informuję, iż:

- 1) Administratorem Pani/Pana danych osobowych jest Gmina Kramsk, reprezentowana przez Wójta Gminy z siedzibą: w Kramsku, ul. Chopina 12, 62-511 Kramsk.
- 2) Kontakt z Inspektorem Ochrony Danych: jest Pan Sławomir Kozieł, tel. 531 860 802, e-mail: iod@kramsk.pl
- 3) Pani/Pana dane osobowe przetwarzane będą w celu realizacji ustawowych zadań urzędu - na podstawie Art. 6 ust. 1 lit. c ogólnego rozporządzenia o ochronie danych osobowych z dnia 27 kwietnia 2016 r. oraz na podstawie Art. 9 ust.1 lit. g ogólnego rozporządzenia o ochronie danych osobowych z dnia 27 kwietnia 2016 r.
- 4) Odbiorcami Pani/Pana danych osobowych będą wyłącznie podmioty uprawnione do uzyskania danych osobowych na podstawie przepisów prawa,
- 5) Pani/Pana dane osobowe przechowywane będą w czasie określonym przepisami prawa, zgodnie z instrukcją kancelaryjną,
- 6) Posiada Pani/Pan prawo do żądania od Administratora dostępu do danych osobowych, ich sprostowania lub ograniczenia przetwarzania,
- 7) Ma Pani/Pan prawo wniesienia skargi do Organu nadzorczego,
- 8) Podanie danych osobowych w zakresie wymaganym ustawodawstwem jest obligatoryjne.

Urząd Gminy Kramsk, ul. Chopina 12, 62-511 Kramsk, tel. (63) 247 00 04
e-mail: gmina.kramsk@kramsk.pl, www.gminakramsk.pl, NIP: 6652278196, REGON: 000546207

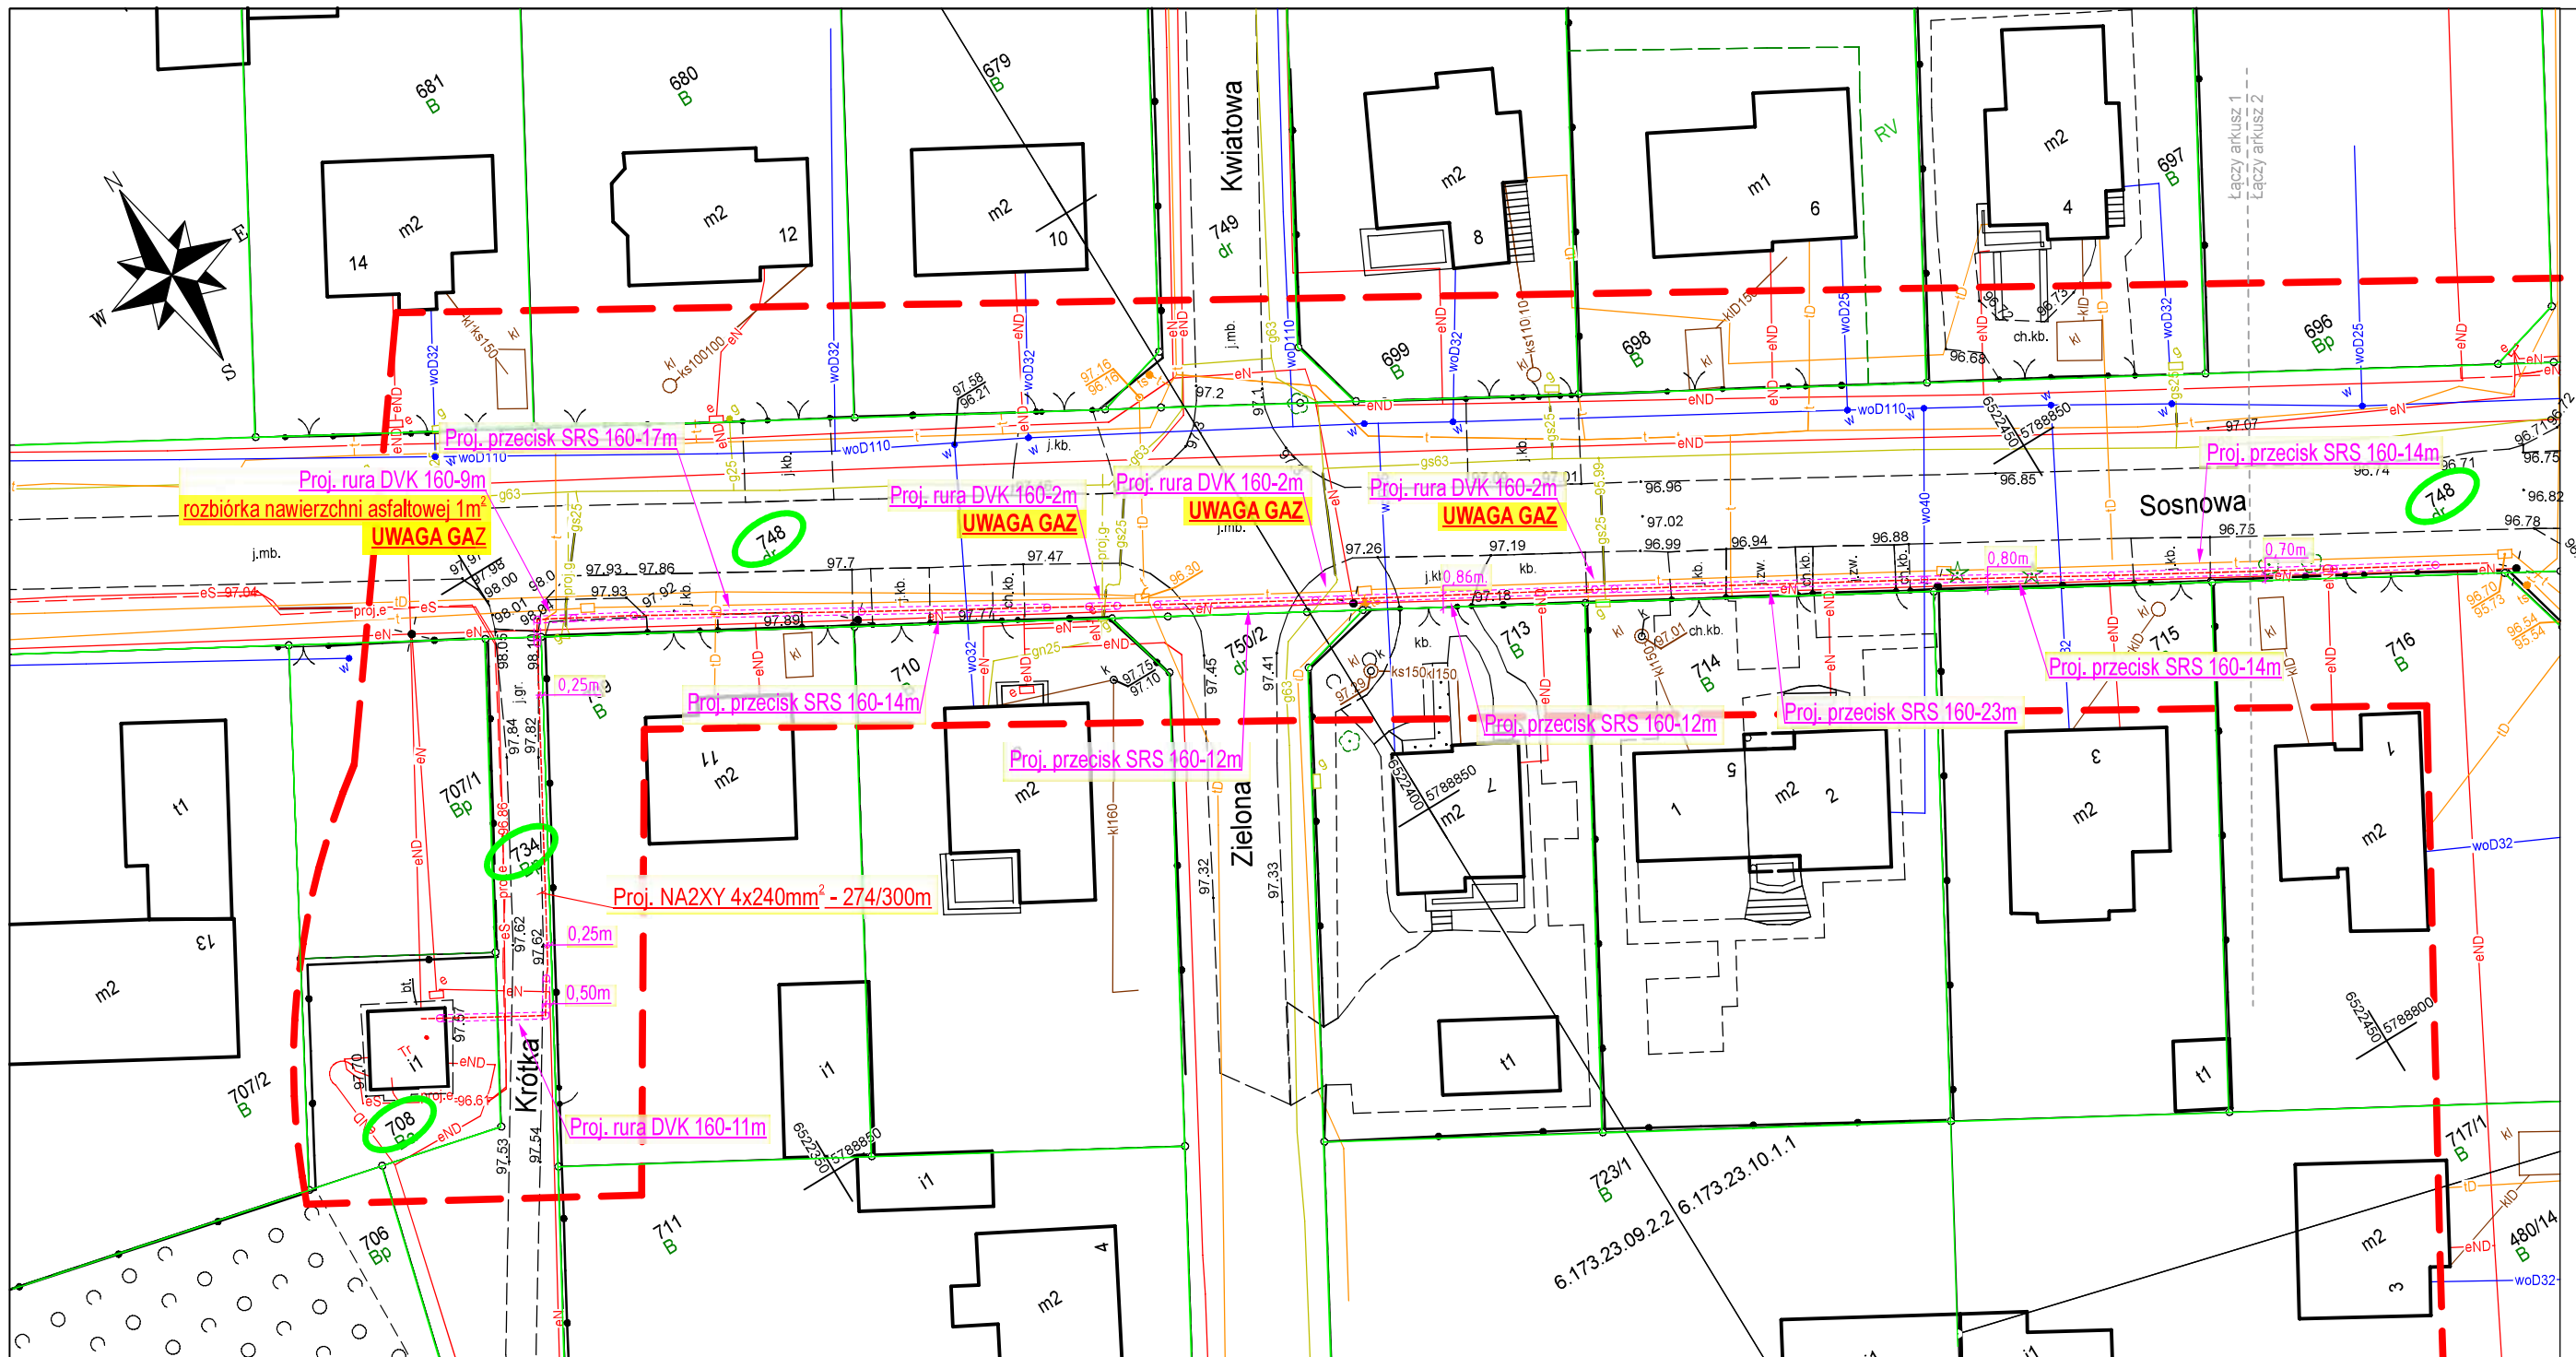

Podpis jest prawidłowy

Dokument podpisany przez Mateusz Szczepaniak
Data: 2026.01.16 14:52:44 CET

LEGENDA I ZESTAWIENIE LINII

- Proj. NA2XY 4x240mm² - 274/300m
- Proj. złącze kablowo-pomiarowe KRSN-PP/1R-NH2+1R-NH2/F- 1szt.
- Istniejąca stacja transformatorowa

- UWAGI
- Wykopy pod kabel nN-0,4 kV w pobliżu istniejących urządzeń podziemnych WYKONAĆ RĘCZNIE!
 - Przed przystąpieniem do prac istniejące uzbrojenie podziemne zlokalizować przy pomocy przekopów próbnych pod nadzorem właścicieli urządzeń
 - Zapoznać się z uzgodnieniami branżowymi
 - Skrzyżowania i zbliżenia do urządzeń podziemnych wykonać zgodnie z normą N SEP-E-004.

MAPA DO CELÓW PROJEKTOWYCH			arkusz nr 1 z 2
Identyfikator zgłoszenia prac geodezyjnych		Z.40600.4829.2025	
Gmina	nazwa	Kramsk	
Obręb ewidencyjny	identyfikator	0031	
	nazwa	Woła Podłęzna	
Położenie obszaru opracowania		Woła Podłęzna	
Skala mapy		1:500	
Nazwa układu współrzędnych		prostokątnych płaskich	2000/6
		układu wysokości	PL-EVRF2007-NH
Arkusz mapy zasadniczej		6.173.23.09.2.2, 6.173.23.10.1.1	
Oznaczenie granic obszaru, który jest przedmiotem aktualizacji			
Informacje o służebnościach gruntowych mających wpływ na zagospodarowanie gruntów zaktualizowanych w granicach projektowanej inwestycji.		Mapa do celów projektowych została wykonana bez ustalenia obciążeń służebnościami gruntowymi ujawnionymi w księdze wieczystej.	
Data opracowania mapy		17.11.2025 r.	
Wykonawca: ASGEOUSŁUGI GEODEZYJNE		mgr inż. Adrianna Ogierman	Nie wyklucza się istnienia w terenie innych niż wykazanych na niniejszej mapie urządzeń podziemnych, które nie były zgłoszone do inwentaryzacji lub o których brak jest informacji w instytucjach branżowych. Przebieg granic zgodny ze stanem ujawnionym w Ewidencji Gruntów i Budynków na dzień zgłoszenia pracy geodezyjnej.
Adrianna Ogierman		GEODETA UPRAWNIONY	nr upraw. zawod. 22049
ul. Toruńska 10/6, 62-600 Kolo			
tel. 694 822 306			
NIP 7671582932, REGON 302787839			




Podpisany certyfikatem wystawionym dla Adrianna Małgorzata Ogierman (Certyfikat kwalifikowany).
Utworzony w dniu: 2025-11-27 11:01:47 +0100

Jestem świadoma odpowiedzialności karnej za złożenie fałszywego oświadczenia.
Oświadczam, że niniejszy dokument został opracowany w wyniku prac geodezyjnych i kartograficznych Z.40600.4829.2025 (identyfikator zgłoszenia prac geodezyjnych) których rezultaty zawiera operat techniczny wpisany do ewidencji materiałów państwowego zasobu geodezyjnego i kartograficznego STAROSTA KONIŃSKI (organ Służby Geodezyjnej i Kartograficznej) P.3010.2025.4702 (identyfikator ewidencyjny materiału zasobu - operatu technicznego) 27.11.2025 r. (data wpisania operatu technicznego do ewidencji materiałów zasobu) mgr inż. Adrianna Ogierman GEODETA UPRAWNIONY nr upraw. zawod. 22049 (imię, nazwisko, numer uprawnień zawodowych kierownika prac geodezyjnych)



P/24/010043	KJ06858/25	OBI/45/2502120
Objekt: Budowa linii elektroenergetycznej nN-0,4kV kablowej dla zasilania budynku usługowego na dz. nr 513/4 w m. Woła Podłęzna, gm. Kramsk, pow. koniński, woj. wielkopolskie.	Projektował: mgr inż. Grzegorz Jarysz Upr. bud. nr WKP/0168/POOE/12 Specjalność: Instalacyjna w zakresie sieci instalacji i urządzeń elektrycznych i elektroenergetycznych	Podpisane elektronicznie przez ALEKSANDER ARCISZEWSKI (Certyfikat kwalifikowany) w dniu 2025-12-11.
Przedmiot projektu: Projekt zagospodarowania terenu	Opracował: mgr inż. Aleksander Arciszewski	
	Data: 12.2025	Skala: 1 : 500
		Symbol: 113/25
		Nr rys. 1 35

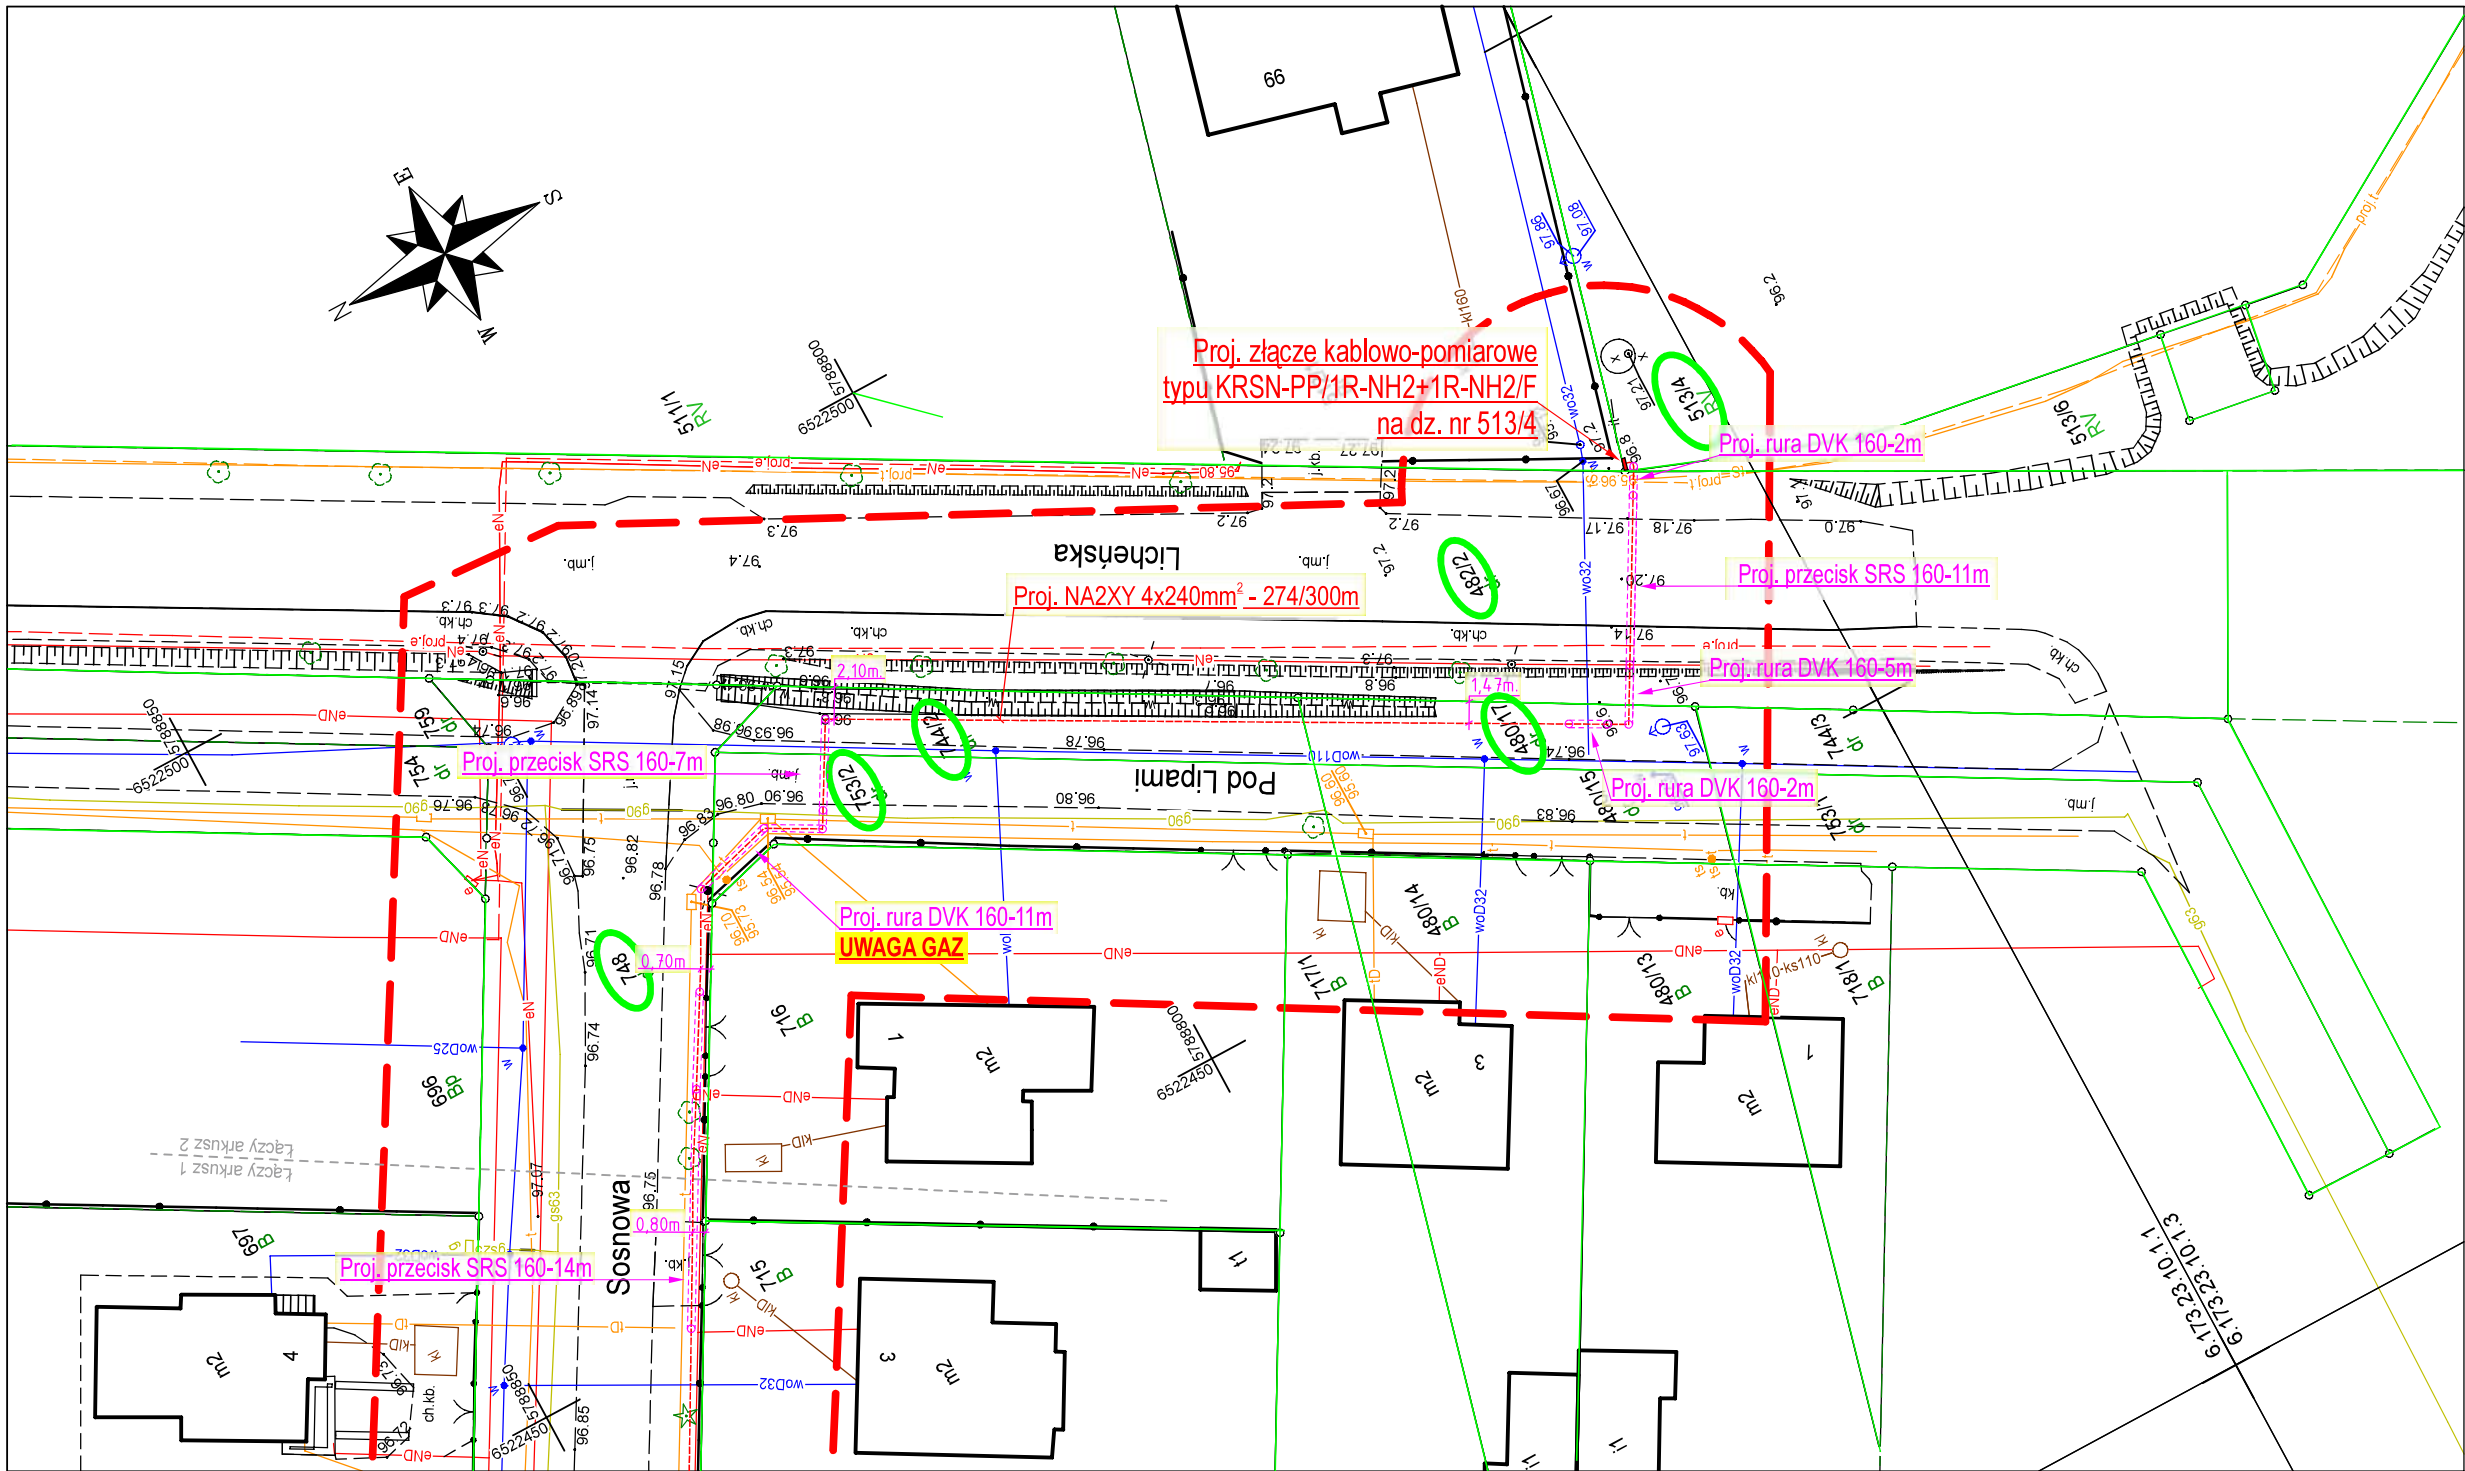

Podpis jest prawidłowy

Dokument podpisany przez
Mateusz Szczepaniak
Data: 2026.01.16 14:52:57
CET

LEGENDA I ZESTAWIENIE LINII

- Proj. NA2XY 4x240mm² - 274/300m
- Proj. złącze kablowo-pomiarowe KRSN-PP/1R-NH2+1R-NH2/F- 1szt.
- Istniejąca stacja transformatorowa

UWAGI

- Wykopy pod kabel nN-0,4 kV w pobliżu istniejących urządzeń podziemnych WYKONAĆ RĘCZNIE!
- Przed przystąpieniem do prac istniejące uzbrojenie podziemne zlokalizować przy pomocy przekopów próbnych pod nadzorem właścicieli urządzeń
- Zapoznać się z uzgodnieniami branżowymi
- Skrzyżowania i zbliżenia do urządzeń podziemnych wykonać zgodnie z normą N SEP-E-004.

MAPA DO CELÓW PROJEKTOWYCH			arkusz nr 2 z 2
Identyfikator zgłoszenia prac geodezyjnych		Z.40600.4829.2025	
Gmina	nazwa	Kramsk	
Obręb ewidencyjny	identyfikator	0031	
	nazwa	Woła Podłęzna	
Położenie obszaru opracowania		Woła Podłęzna	
Skala mapy		1:500	
Nazwa układu współrzędnych		prostokątnych płaskich	2000/6
		układu wysokości	PL-EVRF2007-NH
Arkusz mapy zasadniczej		6.173.23.10.1.1, 6.173.23.10.1.3	
Oznaczenie granic obszaru, który jest przedmiotem aktualizacji			
Informacje o służebnościach gruntowych mających wpływ na zagospodarowanie gruntów zaktualizowanych w granicach projektowanej inwestycji.		Mapa do celów projektowych została wykonana bez ustalenia obciążeń służebnościami gruntowymi ujawnionymi w księdze wieczystej.	
Data opracowania mapy		17.11.2025 r.	
Wykonawca: ASGEOUSŁUGI GEODEZYJNE		mgr inż. Adrianna Ogierman	
Adrianna Ogierman ul. Toruńska 10/6, 62-600 Koło tel. 694 822 306 NIP 7671582932, REGON 302787839		GEODETA UPRAWNIONY nr upraw. zawod. 22049	
		Nie wyklucza się istnienia w terenie innych niż wykazanych na niniejszej mapie urządzeń podziemnych, które nie były zgłoszone do inwentaryzacji lub o których brak jest informacji w instytucjach branżowych. Przebieg granic zgodny ze stanem ujawnionym w Ewidencji Gruntów i Budynków na dzień zgłoszenia pracy geodezyjnej.	

ASGEO

USŁUGI GEODEZYJNE

Podpisany certyfikatem
wystawionym dla
Adrianna Małgorzata
Ogierman (Certyfikat
kwalifikowany).

Utworzony w dniu:
2025-11-27 11:01:29
+0100

Jestem świadoma odpowiedzialności kamej za złożenie
fałszywego oświadczenia.
Oświadczam, że niniejszy dokument został opracowany
w wyniku prac geodezyjnych i kartograficznych
Z.40600.4829.2025
(identyfikator zgłoszenia prac geodezyjnych)
których rezultaty zawiera operat techniczny wpisany
do ewidencji materiałów państwowego zasobu
geodezyjnego i kartograficznego
STAROSTA KONIŃSKI
(organ Służby Geodezyjnej i Kartograficznej)
P.3010.2025.4702
(identyfikator ewidencyjny materiału zasobu - operatu technicznego)
27.11.2025 r.
(data wpisania operatu technicznego do ewidencji materiałów zasobu)
mgr inż. Adrianna Ogierman
GEODETA UPRAWNIONY
nr upraw. zawod. 22049
(imię, nazwisko, numer uprawnień zawodowych kierownika prac geodezyjnych)

APC PROJEKT	P/24/010043	KJ06858/25	OBI/45/2502120	
	Objekt: Budowa linii elektroenergetycznej nN-0,4kV kablowej dla zasilania budynku usługowego na dz. nr 513/4 w m. Woła Podłęzna, gm. Kramsk, pow. koniński, woj. wielkopolskie.	Projektował: mgr inż. Grzegorz Jarysz Upr. bud. nr WKP/0168/POOE/12 Specjalność: Instalacyjna w zakresie sieci, instalacji i urządzeń elektrycznych i elektroenergetycznych		
	Przedmiot projektu: Projekt zagospodarowania terenu	Opracował: mgr inż. Aleksander Arciszewski		
		Data: 12.2025	Skala: 1 : 500	Symbol: 113/25
		Nr rys. 2 37		

DECYZJA NR 7/2026

Na podstawie art. 39 ust. 3 i 3a oraz 5 ustawy z dnia 21 marca 1985 r. o drogach publicznych (Dz.U. z 2025 poz. 889) i art.104 § 1 ustawy z dnia 14 czerwca 1960 r. Kodeks postępowania administracyjnego (Dz.U. 2025 poz. 1691) po rozpatrzeniu wniosku inwestora ENERGA-Operator S. A., ul. Marynarki Polskiej 130, 80-557 Gdańsk z dnia 11.12.2025 r. o wydanie zezwolenia na lokalizację linii elektroenergetycznej nN-0,4kV kablowej w pasie drogowym drogi powiatowej nr 3210P relacji: Ślesin – Piotrkowice – Wygoda – Licheń – Grąblin - Wola Podłęzna (działka ewid. nr **482/2** obręb Wola Podłęzna, gmina Kramsk) dla zasilania budynku usługowego na działce nr 513/4 w m. Wola Podłęzna

ZEZWALAM

1. Inwestorowi ENERGA-Operator S. A., ul. Marynarki Polskiej 130, 80/557 Gdańsk, na lokalizację linii elektroenergetycznej nN-0,4kV kablowej w pasie drogowym drogi powiatowej nr **3210P** relacji: Ślesin – Piotrkowice – Wygoda – Licheń – Grąblin - Wola Podłęzna (działka ewid. nr **482/2** obręb Wola Podłęzna, gmina Kramsk) dla zasilania budynku usługowego na działce nr 513/4 w m. Wola Podłęzna.
2. Określam następujące warunki i sposób umieszczenia wnioskowanej infrastruktury w pasie drogowym:
 - a) projektowaną linię kablową nN należy zlokalizować zgodnie z załączonym projektem zagospodarowania terenu, bez naruszenia istniejącej infrastruktury drogi oraz bez wpływu na prowadzony na niej ruch drogowy;
 - b) projektowana linia kablowa nN nie może ograniczać zadań związanych z zarządzaniem drogą;
 - c) przejścia poprzeczne pod drogą powiatową nr 3210P należy wykonać pod kątem 90⁰, metodą przewiertu sterowanego w rurze osłonowej o długości równej całej szerokości pasa drogowego i na głębokości min. 1,5 m licząc od najniższej rzędnej elementu drogi (krawędzi jezdni lub dna rowu) do górnej krawędzi rury osłonowej;
 - d) zachować normatywne odległości w pionie i poziomie od urządzeń podziemnych;
 - e) w miejscu kolizji prace należy prowadzić ręcznie;
 - f) powierzchnię komór przewiertowych należy ograniczyć do niezbędnego minimum;
 - g) komory przewiertowe należy zlokalizować poza pasem drogowym drogi powiatowej nr 3210P;
 - h) w przypadku naruszenia nawierzchni chodnika, nawierzchnię chodnika należy odtworzyć w pełnej jego konstrukcji i nawierzchni zgodnie z jego pierwotnym wykonaniem, na całej jego szerokości oraz długości min. 1,0 m w każdym kierunku licząc od miejsca prowadzenia robót, z zastrzeżeniem bezwzględnej wymiany uszkodzonych elementów chodnika na nowe odpowiadające parametrami i kolorystyką istniejącym, kosztem i staraniem Inwestora;
 - i) w przypadku naruszenia nawierzchni jezdni należy przedłożyć do uzgodnienia, do Zarządu Dróg Powiatowych w Koninie, projekt odtworzenia nawierzchni jezdni, który po zatwierdzeniu będzie podstawą do wykonania robót odtworzeniowych kosztem i staraniem Inwestora;
 - j) lokalizacja linii kablowej nN nie może naruszać prawa własności osób trzecich, a za jego naruszenie odpowiada Inwestor;
 - k) odtworzyć elementy pasa drogowego do stanu pierwotnego poprzez odtworzenie, profilowanie i zagęszczenie poboczy, pasa zieleni oraz rowów drogowych oraz obsianie trawą.

UZASADNIENIE

Inwestor, tj. ENERGA-Operator S. A., ul. Marynarki Polskiej 130, 80-557 Gdańsk, wnioskiem z dnia 11.12.2025 r. zwrócił się o wydanie zezwolenia na lokalizację linii elektroenergetycznej nN-0,4kV kablowej w pasie drogowym drogi powiatowej nr 3210P relacji: Ślesin – Piotrkowice – Wygoda – Licheń – Grąblin - Wola Podłęzna (działka ewid. nr 482/2 obręb Wola Podłęzna, gmina Kramsk). Organ badając sprawę dokonał weryfikacji istniejącego zagospodarowania terenu na trasie projektowanej infrastruktury. Po wykonaniu analizy zgromadzonego materiału oraz weryfikacji sytuacji w terenie, Zarząd Dróg Powiatowych w Koninie działający w imieniu Zarządu Powiatu Konińskiego w drodze decyzji administracyjnej w pkt. 1 udzielił Inwestorowi zezwolenia na lokalizację projektowanej infrastruktury w pasie drogowym drogi powiatowej nr 3210P zgodnie z wnioskiem. Określił ponadto

w pkt. 2 warunki i sposób umieszczenia wnioskowanej infrastruktury w pasie drogowym, której lokalizacja, nie powinna negatywnie wpływać na funkcjonowanie układu drogowego pod warunkiem zachowania przez wnioskodawcę warunków i sposobu umieszczenia infrastruktury, zgodnie z pkt 2 niniejszej decyzji.

Mając na uwadze powyższe Organ orzekł jak w sentencji.

POUCZENIE

Przed przystąpieniem do prowadzenia robót, Inwestor powinien:

1. Uzyskać pozwolenie na budowę lub dokonać zgłoszenia budowy lub prowadzonych robót właściwemu organowi administracji architektoniczno-budowlanej, o ile zakres prac wymaga uzyskania pozwolenia lub dokonania zgłoszenia.
2. Wystąpić z wnioskiem do tutejszego Zarządu o zezwolenie na zajęcie pasa drogowego w celu prowadzenia robót oraz na umieszczenie obiektów w pasie drogowym w trybie i na warunkach określonych w rozporządzeniu Rady Ministrów z dnia 1 czerwca 2004r. w sprawie określenia warunków udzielania zezwoleń na zajęcie pasa drogowego (Dz. U. z 2016 r. poz. 1264).

Do w/w wniosku dołączyć:

- oświadczenie o posiadaniu ważnego pozwolenia na budowę lub zgłoszenia budowy lub prowadzonych robót właściwemu organowi administracji architektoniczno-budowlanej (o ile zakres prac wymaga),
- zatwierdzony projekt czasowej zmiany organizacji ruchu opracowany zgodnie z rozporządzeniem Ministra Infrastruktury z dnia 23 września 2003r. w sprawie szczegółowych warunków zarządzania ruchem na drogach oraz wykonywania nadzoru nad tym zarządzaniem (Dz. U. z 2017 r. poz. 784), jeśli zajęcie pasa drogowego wpływa na ruch drogowy lub ogranicza widoczność na drodze albo powoduje wprowadzenie zmian w istniejącej organizacji ruchu pojazdów lub pieszych,
- szczegółowy plan sytuacyjny w skali 1:1000 lub 1:500 z zaznaczeniem granic i podaniem wymiarów planowanej powierzchni zajęcia pasa drogowego.

Niniejsza decyzja stanowi zgodę na dysponowanie nieruchomością, tj. działką ewid. nr **482/2** obręb Wola Podłęzna, gmina Kramsk, na cele budowlane.

W przypadku konieczności przebudowy lub przełożenia infrastruktury zlokalizowanej w pasie drogowym podczas przebudowy lub remontu drogi, zgodnie z art. 39 ust. 5 ustawy o drogach publicznych, koszty przebudowy lub przełożenia infrastruktury ponosi właściciel infrastruktury lub prawny jego następca.

Od niniejszej decyzji służy stronie odwołanie do Samorządowego Kolegium Odwoławczego w Koninie za moim pośrednictwem, w terminie 14 dni, od dnia jej doręczenia.


Przed upływem terminu do wniesienia odwołania stronie przysługuje zrzeczenie się prawa do odwołania poprzez złożenie oświadczenia do organu, który wydał decyzję. Z dniem doręczenia wyżej wymienionego oświadczenia decyzja staje się ostateczna i prawomocna.

Z up. Zarządu Powiatu
mgr inż. Sylwia Cichońska
Dyrektor
Zarządu Dróg Powiatowych w Koninie

Otrzymują:

1. APG PROJEKT Aleksander Arciszewski
ul. Osiedlowa 10, 62-030 Luboń
AE:PL-62054-89625-HHUJS-21
2. a/a (JŁ-P)

Od niniejszej decyzji nie pobrano opłaty skarbowej na podstawie załącznika cz. III, poz. 44, kol. 4, pkt 9 ustawy z dnia 16 listopada 2006r. o opłacie skarbowej (Dz. U. z 2025 r. 1154).

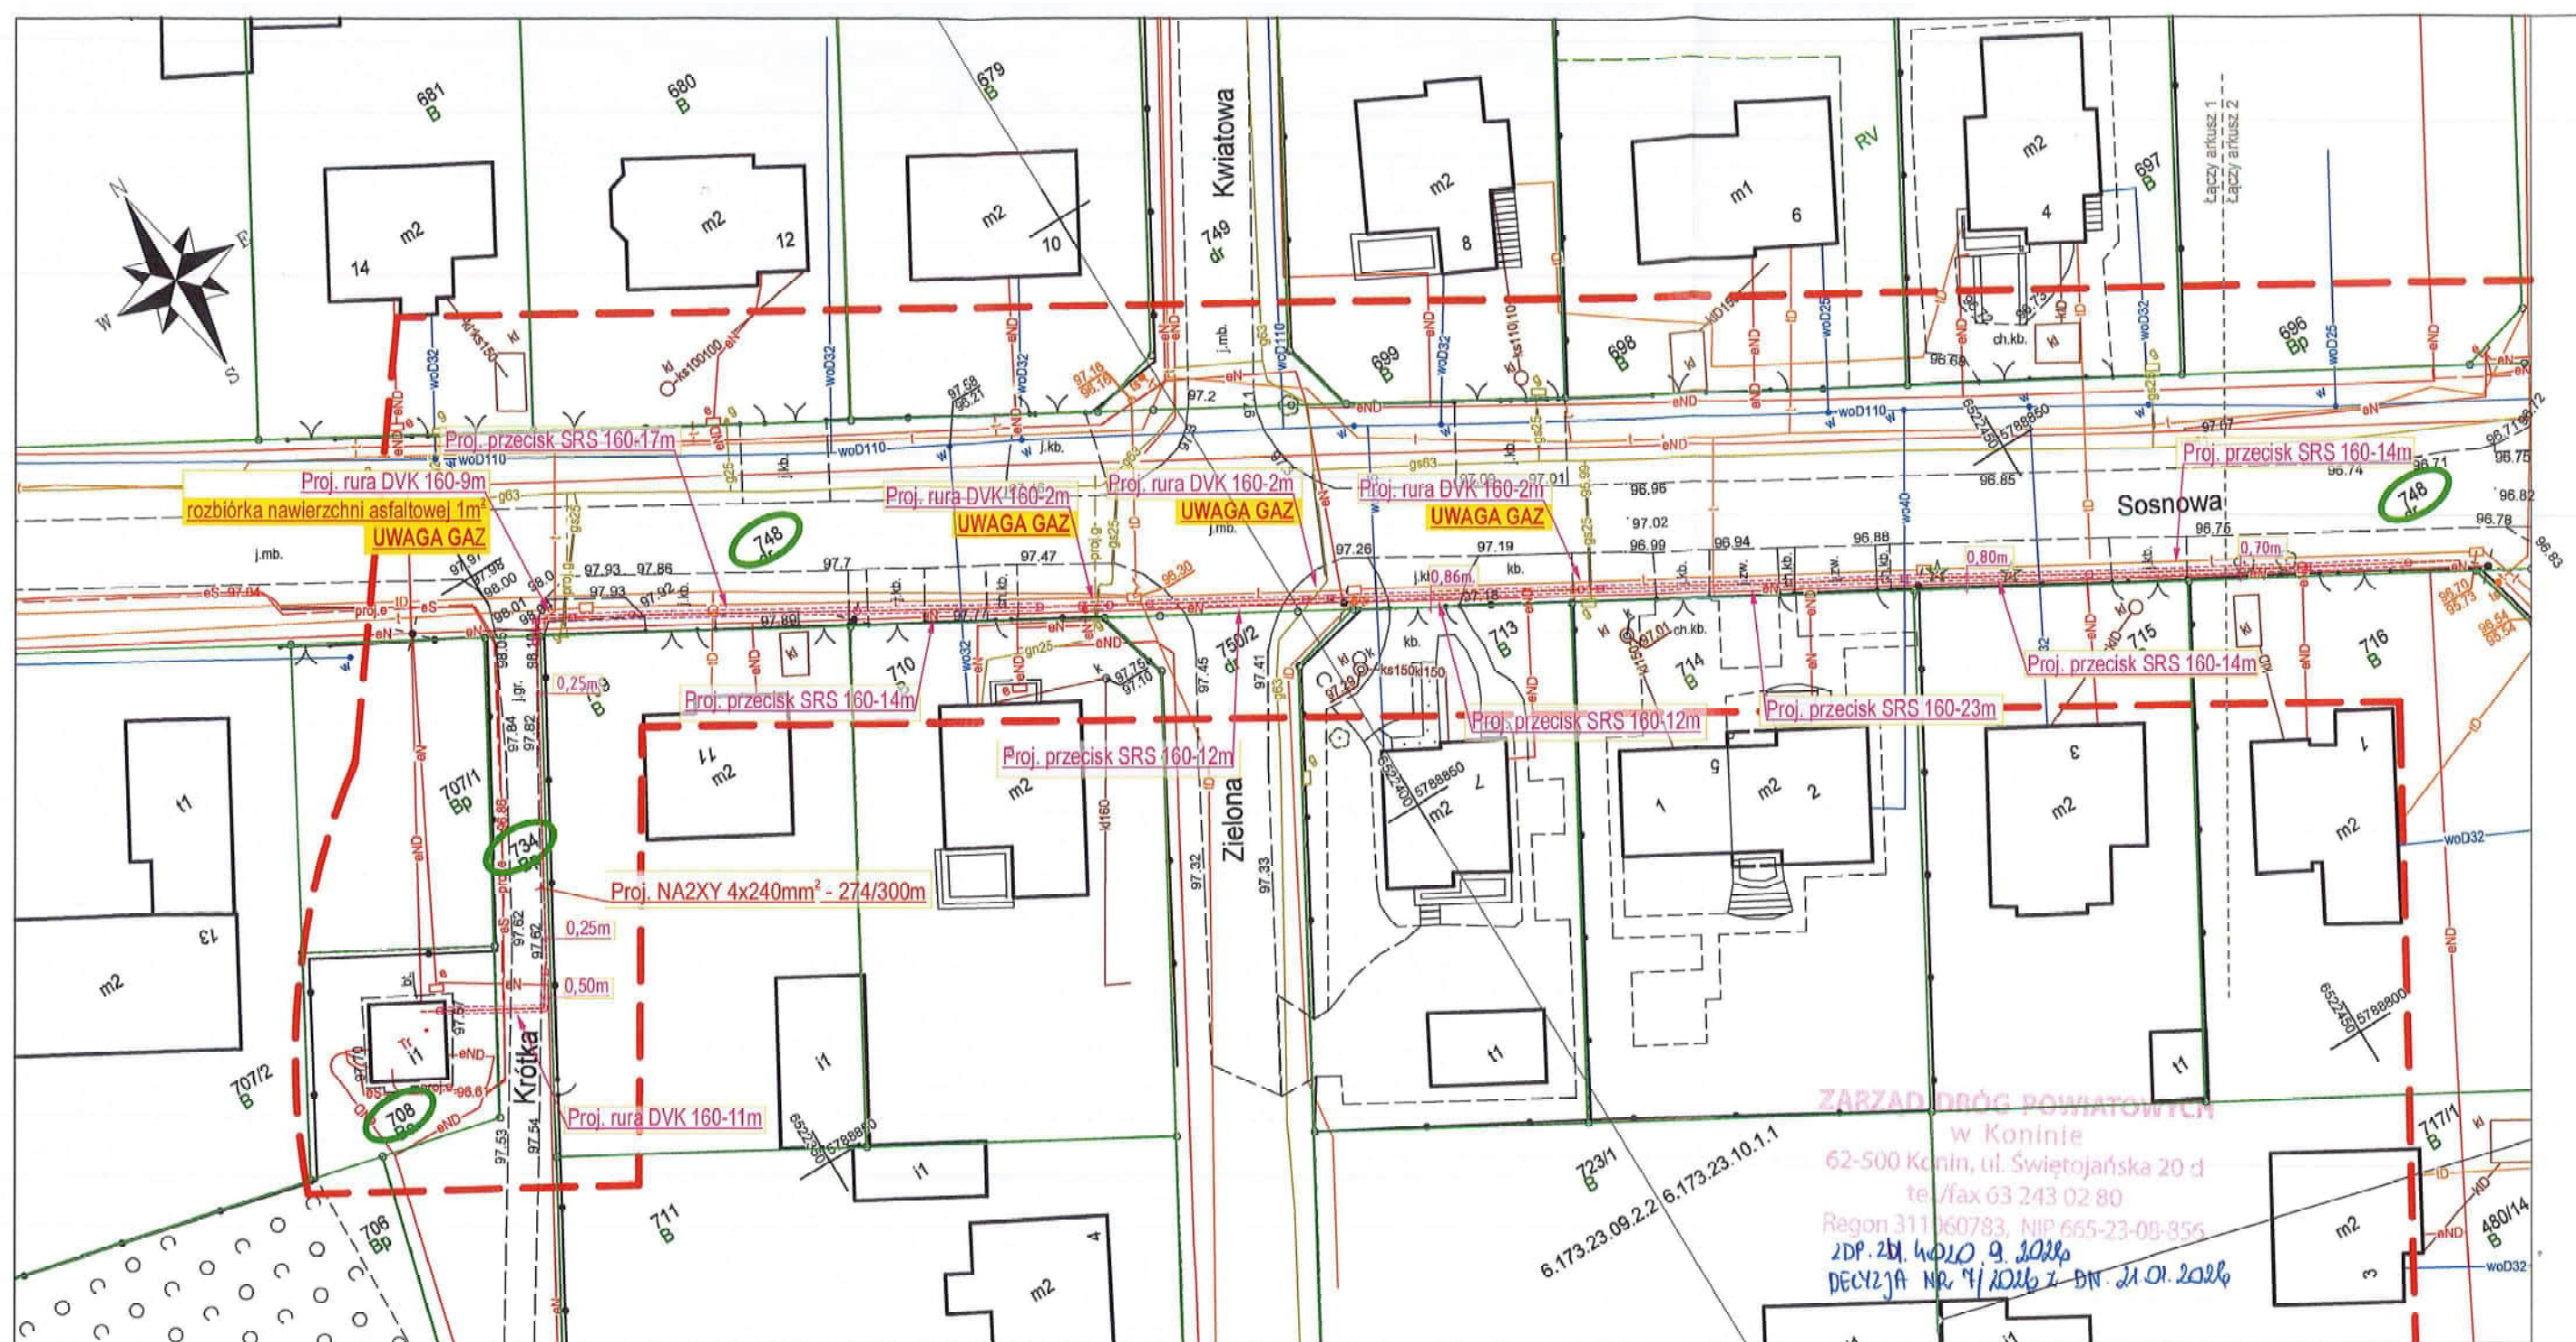

LEGENDA I ZESTAWIENIE LINII

--- Proj. NA2XY 4x240mm² - 274/300m

■ Proj. złącze kablowo-pomiarowe KRSN-PP/1R-NH2+1R-NH2/F- 1szt.

□ Istniejąca stacja transformatorowa

UWAGI

1. Wykopy pod kabel nN-0,4 kV w pobliżu istniejących urządzeń podziemnych WYKONAĆ RĘCZNIE!
2. Przed przystąpieniem do prac istniejące uzbrojenie podziemne zlokalizować przy pomocy przekopów próbnych pod nadzorem właścicieli urządzeń
3. Zapoznać się z uzgodnieniami branżowymi
4. Skrzyżowania i zbliżenia do urządzeń podziemnych wykonać zgodnie z normą N SEP-E-004.

P/24/010043

KJ06858/25

OBI/45/2502120

Obiekt:

Budowa linii elektroenergetycznej
nN-0,4kV kablowej dla zasilania
budynku usługowego
na dz. nr 513/4 w m. Wola Podłęzna,
gm. Kramsk, pow. koniński,
woj. wielkopolskie.

Przedmiot projektu:

Projekt zagospodarowania terenu

Projektował: mgr inż. Grzegorz Jarysz
Upr. bud. nr WKP/0168/POOE/12
Specjalność: Instalacyjna w zakresie sieci
instalacji i urządzeń elektrycznych
i elektroenergetycznych

Opracował: mgr inż. Aleksander Arciszewski

Data:
12.2025Skala:
1 : 500Symbol:
113/25Nr rys.
1

Podpisane elektronicznie przez
ALEKSANDER ARCISZEWSKI
(Certyfikat kwalifikowany) w dniu

2025-12-11.


MAPA DO CELÓW PROJEKTOWYCH			arkusz nr 1 z 2
Identyfikator zgłoszenia prac geodezyjnych		Z.40600.4829.2025	
Gmina	nazwa	Kramsk	
Obręb ewidencyjny	identyfikator	0031	
	nazwa	Wola Podłęzna	
Położenie obszaru opracowania		Wola Podłęzna	
Skala mapy		1:500	
Nazwa układu współrzędnych		prostokątnych płaskich	2000/6
		układu wysokości	PL-EVRF2007-NH
Arkusz mapy zasadniczej		6.173.23.09.2.2, 6.173.23.10.1.1	
Oznaczenie granic obszaru, który jest przedmiotem aktualizacji		---	
Informacje o służebnościach gruntowych mających wpływ na zagospodarowanie gruntów zakwalifikowanych w granicach projektowanej inwestycji.		Mapa do celów projektowych została wykonana bez ustalenia obciążeń służebnościami gruntowymi ujawnionymi w księdze wieczystej.	
Data opracowania mapy		17.11.2025 r.	
Wykonawca: ASGEOUSŁUGI GEODEZYJNE		mgr inż. Adrianna Ogierman	
Adrianna Ogierman		GEODETA UPRAWNIONY	
ul. Toruńska 10/6, 62-600 Kolo		nr upraw. zaw. 22049	
tel. 694 822 306			
NIP 7671562932, REGON 302787839			

ASGEO
USŁUGI GEODEZYJNE

Podpisany certyfikatem
wystawionym dla
Adrianna Małgorzata
Ogierman (Certyfikat
kwalifikowany).
Utworzony w dniu:
2025-11-27 11:01:47
+0100

Jestem świadoma odpowiedzialności karniej za złożenie
fałszywego oświadczenia.
Oświadczam, że niniejszy dokument został opracowany
w wyniku prac geodezyjnych i kartograficznych
Z.40600.4829.2025
(identyfikator zgłoszenia prac geodezyjnych)
których rezultaty zawiera operat techniczny wpisany
do ewidencji materiałów państwowego zasobu
geodezyjnego i kartograficznego
STAROSTA KONIŃSKI
(organ Służby Geodezyjnej i Kartograficznej)
P.3010.2025.4702
(identyfikator ewidencyjny materiału zasobu - operatu technicznego)
27.11.2025 r.
(data wpisania operatu technicznego do ewidencji materiałów zasobu)
mgr inż. Adrianna Ogierman
GEODETA UPRAWNIONY
nr upraw. zaw. 22049
(imię, nazwisko, numer uprawnień zawodowych kierownika prac geodezyjnych)

APC
PROJEKT

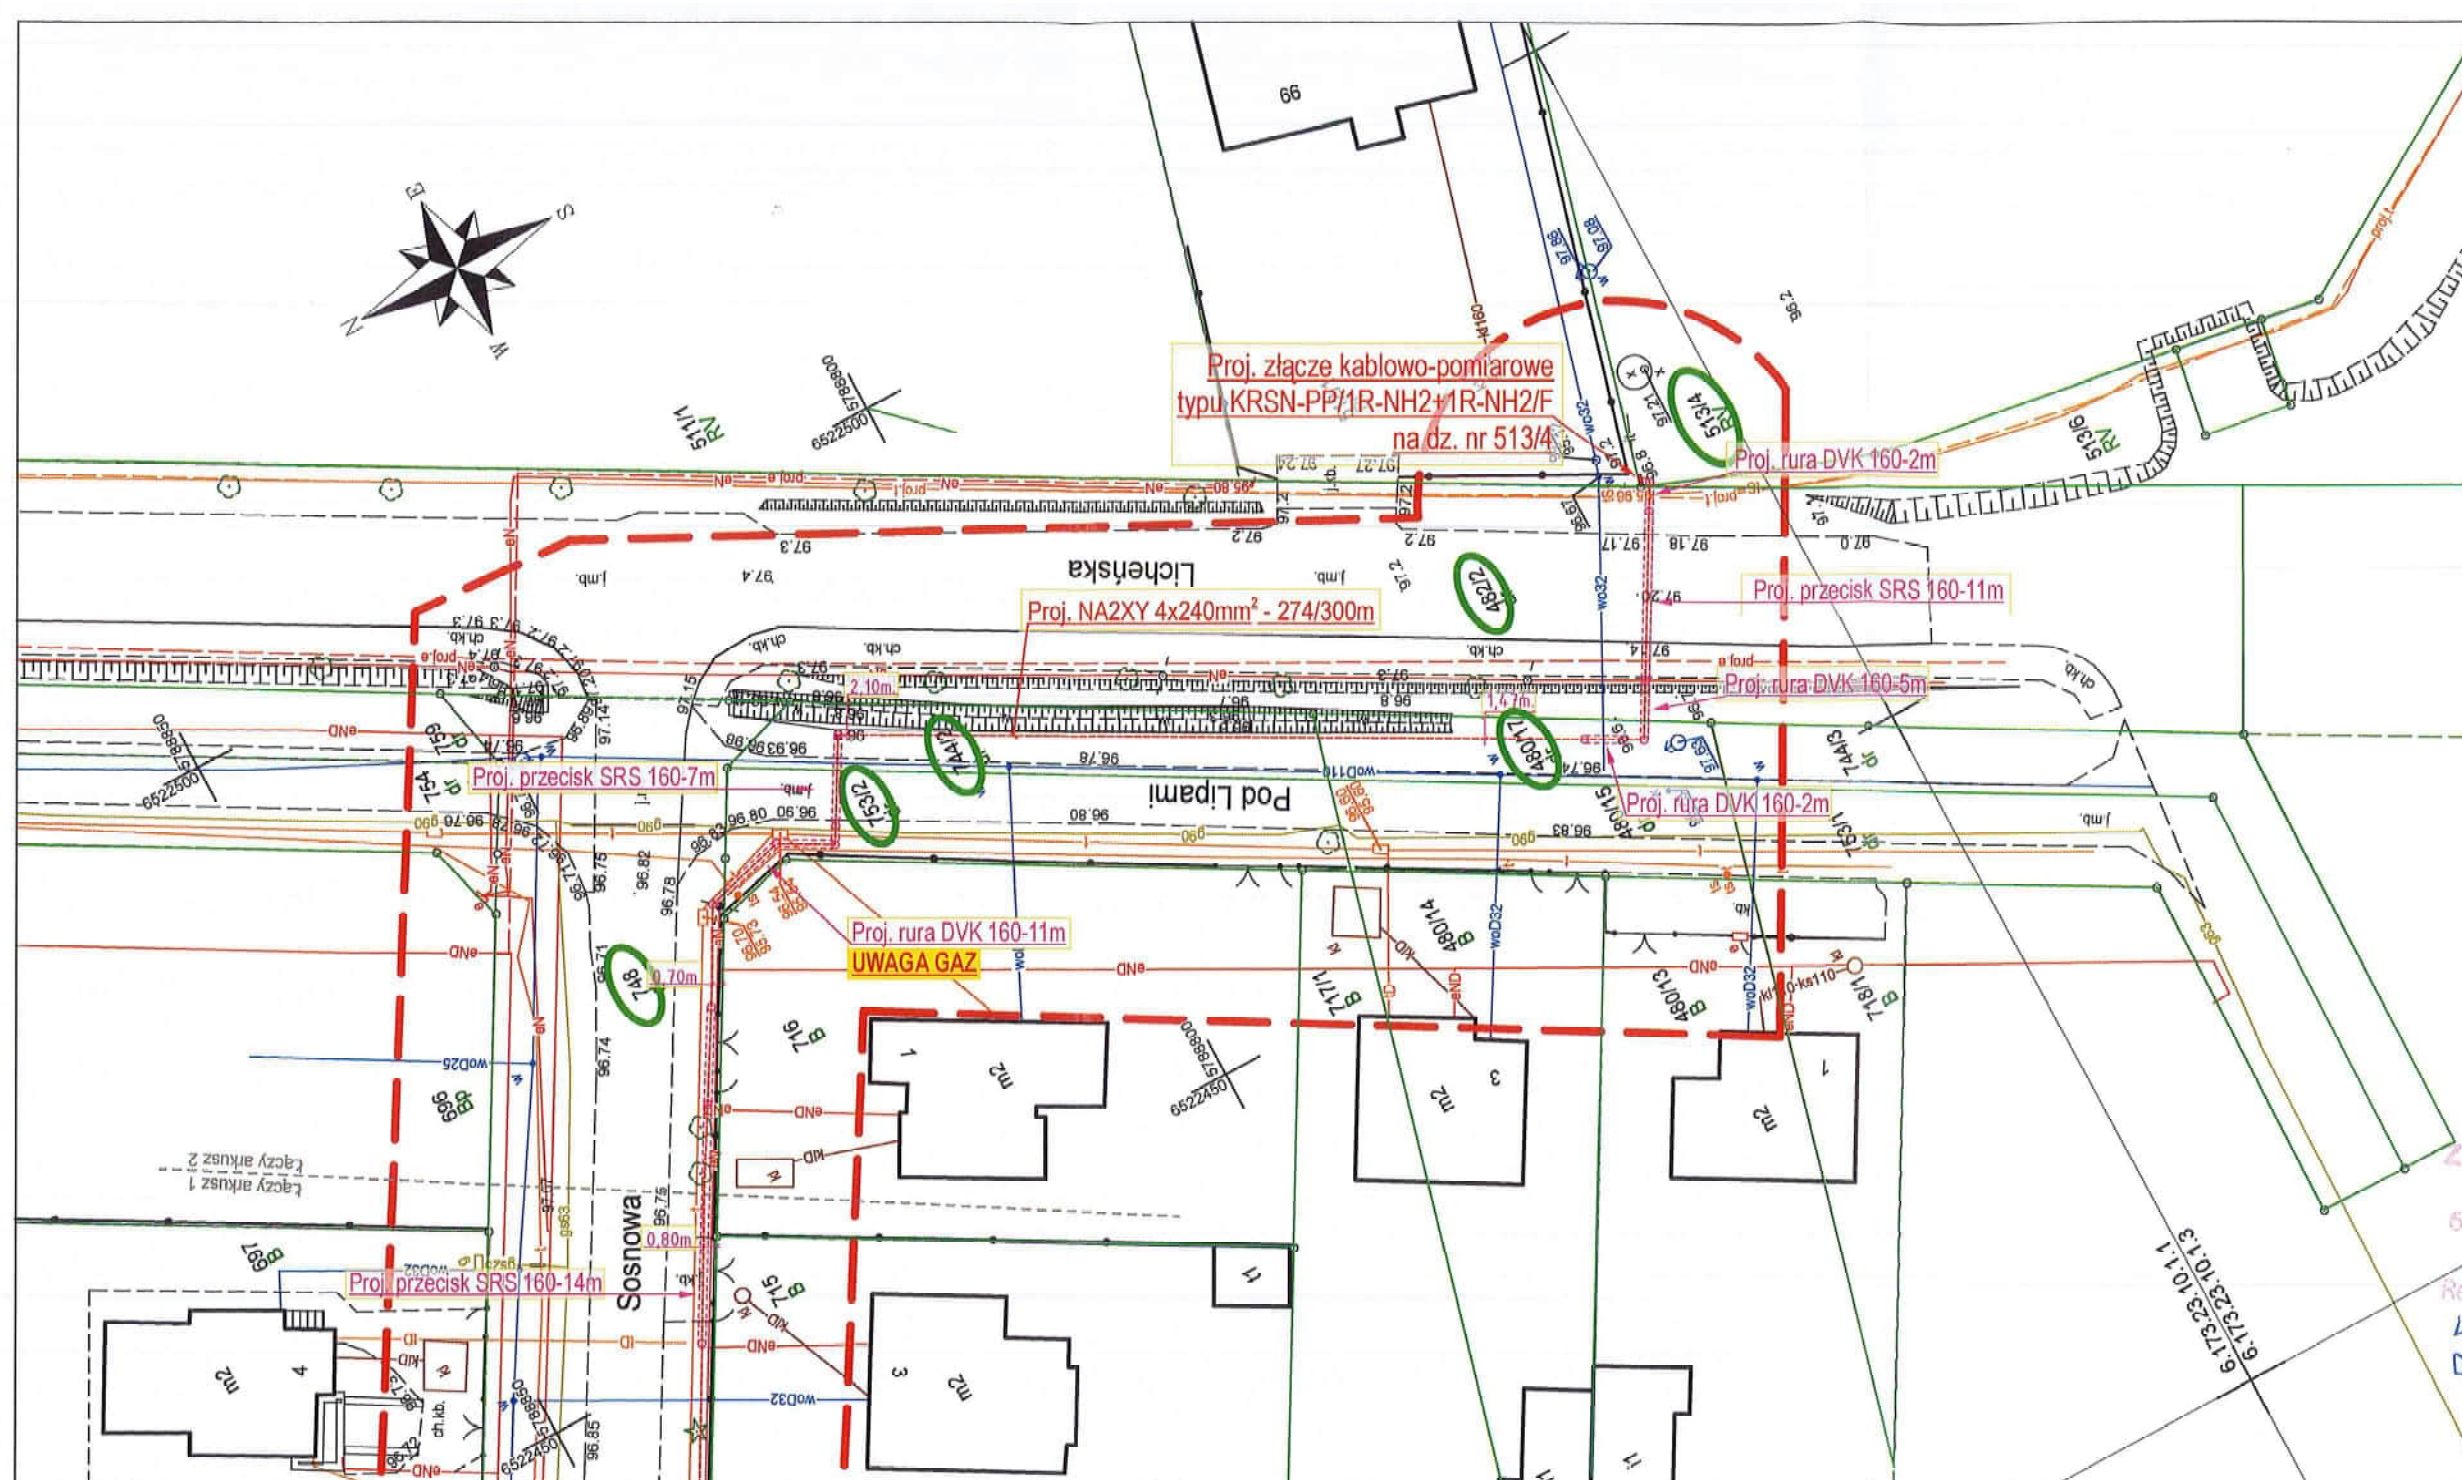

ZARZĄD DRÓG POWIATOWYCH
w Koninie
62-500 Konin, ul. Świętojańska 20-1
tel./fax 63 243 02 80
Regon 311060783, NIP 665-23-00-835
Lp. 2u. 4020.9.2016
DECYZJA NR 71/2016 Z DN. 21.01.2016

LEGENDA I ZESTAWIENIE LINII

Proj. NA2XY 4x240mm² - 274/300m

Proj. złącze kablowo-pomiarowe KRSN-PP/1R-NH2+1R-NH2/F- 1szt.

Istniejąca stacja transformatorowa

UWAGI

- Wykopy pod kabel nN-0,4 kV w pobliżu istniejących urządzeń podziemnych WYKONAĆ RĘCZNIE!
- Przed przystąpieniem do prac istniejące uzbrojenie podziemne zlokalizować przy pomocy przekopów próbnych pod nadzorem właścicieli urządzeń
- Zapoznać się z uzgodnieniami branżowymi
- Skrzyżowania i zbliżenia do urządzeń podziemnych wykonać zgodnie z normą N SEP-E-004.

P/24/010043

KJ06858/25

OBI/45/2502120

Obiekt:
Budowa linii elektroenergetycznej
nN-0,4kV kablowej dla zasilania
budynku usługowego
na dz. nr 513/4 w m. Wola Podłęzna,
gm. Kramsk, pow. koniński,
woj. wielkopolskie.

Projektował: mgr inż. Grzegorz Jarysz
Upr. bud. nr WKP/0168/POOE/12
Specjalność: Instalacyjna w zakresie sieci,
instalacji i urządzeń elektrycznych
i elektroenergetycznych

Podpisane elektronicznie przez
ALEKSANDER ARCISZEWSKI
(Certyfikat kwalifikowany) w dniu

2025-12-11.

Opracował: mgr inż. Aleksander Arciszewski

Przedmiot projektu:
Projekt zagospodarowania terenu

Data:
12.2025

Skala:
1 : 500

Symbol:
113/25

Nr rys.
2
43

MAPA DO CELÓW PROJEKTOWYCH

arkusz nr 2 z 2

Identyfikator zgłoszenia prac geodezyjnych	Z.40600.4829.2025
Gmina	nazwa Kramsk
Obręb ewidencyjny	identyfikator 0031
	nazwa Wola Podłęzna
Położenie obszaru opracowania	Wola Podłęzna
Skala mapy	1:500
Nazwa układu współrzędnych	prostokątnych płaskich układu wysokości 2000/6 PL-EVRF2007-NH
Arkusz mapy zasadniczej	6.173.23.10.1.1, 6.173.23.10.1.3
Oznaczenie granic obszaru, który jest przedmiotem aktualizacji	
Informacje o służebnościach gruntowych mających wpływ na zagospodarowanie gruntów zakwalifikowanych w granicach projektowanej inwestycji.	Mapa do celów projektowych została wykonana bez ustalenia obciążeń służebnościami gruntowymi ujawnionymi w księdze wieczystej.
Data opracowania mapy	17.11.2025 r.
Wykonawca: ASGEO SŁUŻBY GEODEZYJNE	mgr inż. Adrianna Ogierman ul. Toruńska 10/6, 62-600 Kolo tel. 694 822 306 NIP 7671582932, REGON 302787839
	mgr inż. Adrianna Ogierman GEODETA UPRAWNIONY nr upraw. zaw. 22049

ASGEO
USŁUGI GEODEZYJNE

Podpisany certyfikatem
wystawionym dla
Adrianna Malgorzata
Ogierman (Certyfikat
kwalifikowany).
Utworzony w dniu:
2025-11-27 11:01:29
+0100

Jestem świadoma odpowiedzialności kamej za złożenie
fałszywego oświadczenia.
Oświadczam, że niniejszy dokument został opracowany
w wyniku prac geodezyjnych i kartograficznych
Z.40600.4829.2025
(identyfikator zgłoszenia prac geodezyjnych)
których rezultaty zawiera operat techniczny wpisany
do ewidencji materiałów państwowego zasobu
geodezyjnego i kartograficznego
STAROSTA KONIŃSKI
(organ Służby Geodezyjnej i Kartograficznej)
P.3010.2025.4702
(identyfikator ewidencyjny materiału zasobu - operatu technicznego)
27.11.2025 r.
(data wpisania operatu technicznego do ewidencji materiałów zasobu)
mgr inż. Adrianna Ogierman
GEODETA UPRAWNIONY
nr upraw. zaw. 22049
(linię, nazwisko, numer uprawnień zawodowych kierownika prac geodezyjnych)

DECYZJA

Na podstawie art. 39 ust. 3 i 3a ustawy z 21 marca 1985 r. o drogach publicznych (Dz.U. 2025 r., poz. 889), działając na podstawie upoważnienia udzielonego przez Zarząd Województwa Wielkopolskiego, po rozpatrzeniu wniosku nr APG/1149/25 z 29 grudnia 2025 r. złożonego przez Pana Aleksandra Arciszewskiego APG PROJEKT, ul. Osiedlowa 10, 62-030 Luboń działającego w imieniu inwestora tj. Energa-Operator S.A., ul. Marynarki Polskiej 130, 80-557 Gdańsk w sprawie uzgodnienia lokalizacji linii kablowej nn 0,4 kV w obrębie Wola Podłęzna, gm. Kramsk w pasie drogowym drogi wojewódzkiej nr 266

ZEZWALAM

Energa-Operator S.A., ul. Marynarki Polskiej 130, 80-557 Gdańsk na lokalizację linii kablowej nn 0,4 kV w obrębie Wola Podłęzna, gm. Kramsk w pasie drogowym drogi wojewódzkiej nr 266 (działka o nr 513/6 obręb Wola Podłęzna), zgodnie z mapą stanowiącą załącznik do niniejszej decyzji.

UZASADNIENIE

Decyzję zezwalającą na lokalizację przedmiotowej infrastruktury technicznej w pasie drogowym drogi wojewódzkiej wydano w oparciu o przepisy ustawy o drogach publicznych (Dz.U. 2025 r., poz. 889) oraz Rozporządzenia Ministra Infrastruktury z 24 czerwca 2022 r. w sprawie przepisów techniczno-budowlanych dotyczących dróg publicznych (Dz.U. 2022 r., poz. 1518).

POUCZENIE

Zezwolenie na lokalizację urządzenia obcego w pasie drogowym wydane niniejszą decyzją wygasa, jeżeli w ciągu 3 lat od jego wydania projektowane urządzenie obce nie zostanie wybudowane.

O pozwolenie na prowadzenie robót oraz podanie szczegółowych warunków realizacji robót w pasie drogowym, związanych z wyrażonym w niniejszej decyzji zezwoleniem oraz pobranie opłat za zajęcie pasa drogowego na czas wykonywania robót i za umieszczenie w pasie drogowym infrastruktury technicznej należy się zwrócić do Rejonu Dróg Wojewódzkich w Kole zgodnie z § 1 i 2 Rozporządzenia Rady Ministrów z 1 czerwca 2004 r. w sprawie określenia warunków udzielania zezwoleń na zajęcie pasa drogowego (Dz.U. 2016 r., poz. 1264). Do wniosku, który jest dostępny na stronie: <https://wzdw.pl/bip/załatw-sprawę/wnioski-do-pobrania/>, należy dołączyć:

- oświadczenie Strony o zgłoszeniu do Wojewody zgodnie z przepisami ustawy z 7 lipca 1994 r. Prawo budowlane (Dz.U. 2025 r., poz. 418) budowy infrastruktury technicznej w pasie drogowym i o braku wniesienia przez Wojewodę sprzeciwu lub uzyskania innych dokumentów wymaganych ustawą Prawo budowlane,
- szczegółowy plan sytuacyjny w skali 1:1000 lub 1:500, z zaznaczeniem granic i podaniem wymiarów planowanej powierzchni zajęcia pasa drogowego (długość, szerokość, powierzchnia zgodnie z §1 ust.3 pkt 1 ww. Rozporządzenia Rady Ministrów z 1 czerwca 2004 r.) oraz wymiary zewnętrzne rzutu poziomego lokalizowanej infrastruktury technicznej w pasie drogowym.

Opłaty za zajęcie pasa drogowego na czas wykonywania robót i za umieszczenie w pasie drogowym urządzenia zostaną naliczone na podstawie art. 40 ust. 3 i 8 ustawy z 21 marca 1985 r. o drogach publicznych (Dz.U. 2025 r., poz. 889) oraz przepisów wykonawczych do ustawy.

Opłata za zajęcie pasa drogowego na czas wykonywania robót i opłata roczna za umieszczenie wskazanego urządzenia obciążała będzie spółkę Energa-Operator S.A., ul. Marynarki Polskiej 130, 80-557 Gdańsk będącą właścicielem urządzenia, a w przypadku zmiany właściciela obciążany będzie każdy następca prawny.

Inwestor winien w Rejonie Dróg Wojewódzkich w Kole złożyć wniosek na zajęcie pasa drogowego w celu prowadzenia robót budowlanych w pasie drogowym 30 dni przed zamierzonym terminem ich rozpoczęcia.

Zgodnie z ustawą Prawo budowlane (Dz.U. 2025 r., poz. 418), niniejsza decyzja jest równoznaczna z prawem do dysponowania nieruchomością (działka o nr 513/6 obręb Wola Podłęzna) na cele budowlane w zakresie i na warunkach w niej określonych.

W przypadku remontu lub przebudowy drogi, koszty związane z koniecznością przełożenia infrastruktury technicznej, zlokalizowanej w pasie drogowym drogi wojewódzkiej ponosi właściciel przedmiotowego urządzenia, zgodnie z art. 39, ust. 5 cytowanej powyżej ustawy o drogach publicznych.

Stronie przysługuje możliwość wniesienia odwołania od niniejszej decyzji do Samorządowego Kolegium Odwoławczego w Poznaniu, al. Niepodległości 16/18, za pośrednictwem Wielkopolskiego Zarządu Dróg Wojewódzkich w Poznaniu, w terminie 14 dni od dnia doręczenia zgodnie z art. 127 § 1 KPA.

Przed upływem terminu do wniesienia odwołania stronie przysługuje możliwość zrzeczenia się prawa do odwołania. Zrzec się prawa do odwołania można poprzez skierowanie oświadczenia do organu, który wydał decyzję. Z dniem doręczenia organowi ww. oświadczenia (w przypadku wielości stron: z dniem doręczenia oświadczenia przez ostatnią ze stron postępowania) decyzja stanie się ostateczna i prawomocna, zatem nie będzie można się od niej odwołać, ani wnieść skargi do sądu administracyjnego.

Załącznik: 1 egz. mapy

Z upoważnienia
Zarządu Województwa Wielkopolskiego
Zastępcą dyrektora
/podpisano elektronicznie/



Dokument podpisany elektronicznie przez:
Sylvia Agnieszka Kaźmierczak
Data podpisu:
2026.01.23 09:49:55.


Otrzymują:

1. Energa-Operator S.A.
ul. Marynarki Polskiej 130, 80-557 Gdańsk
pełnomocnik: Aleksander Arciszewski
APG PROJEKT
ul. Osiedłowa 10, 62-030 Luboń

2. aa

Do wiadomości:

Rejon Dróg Wojewódzkich w Kole

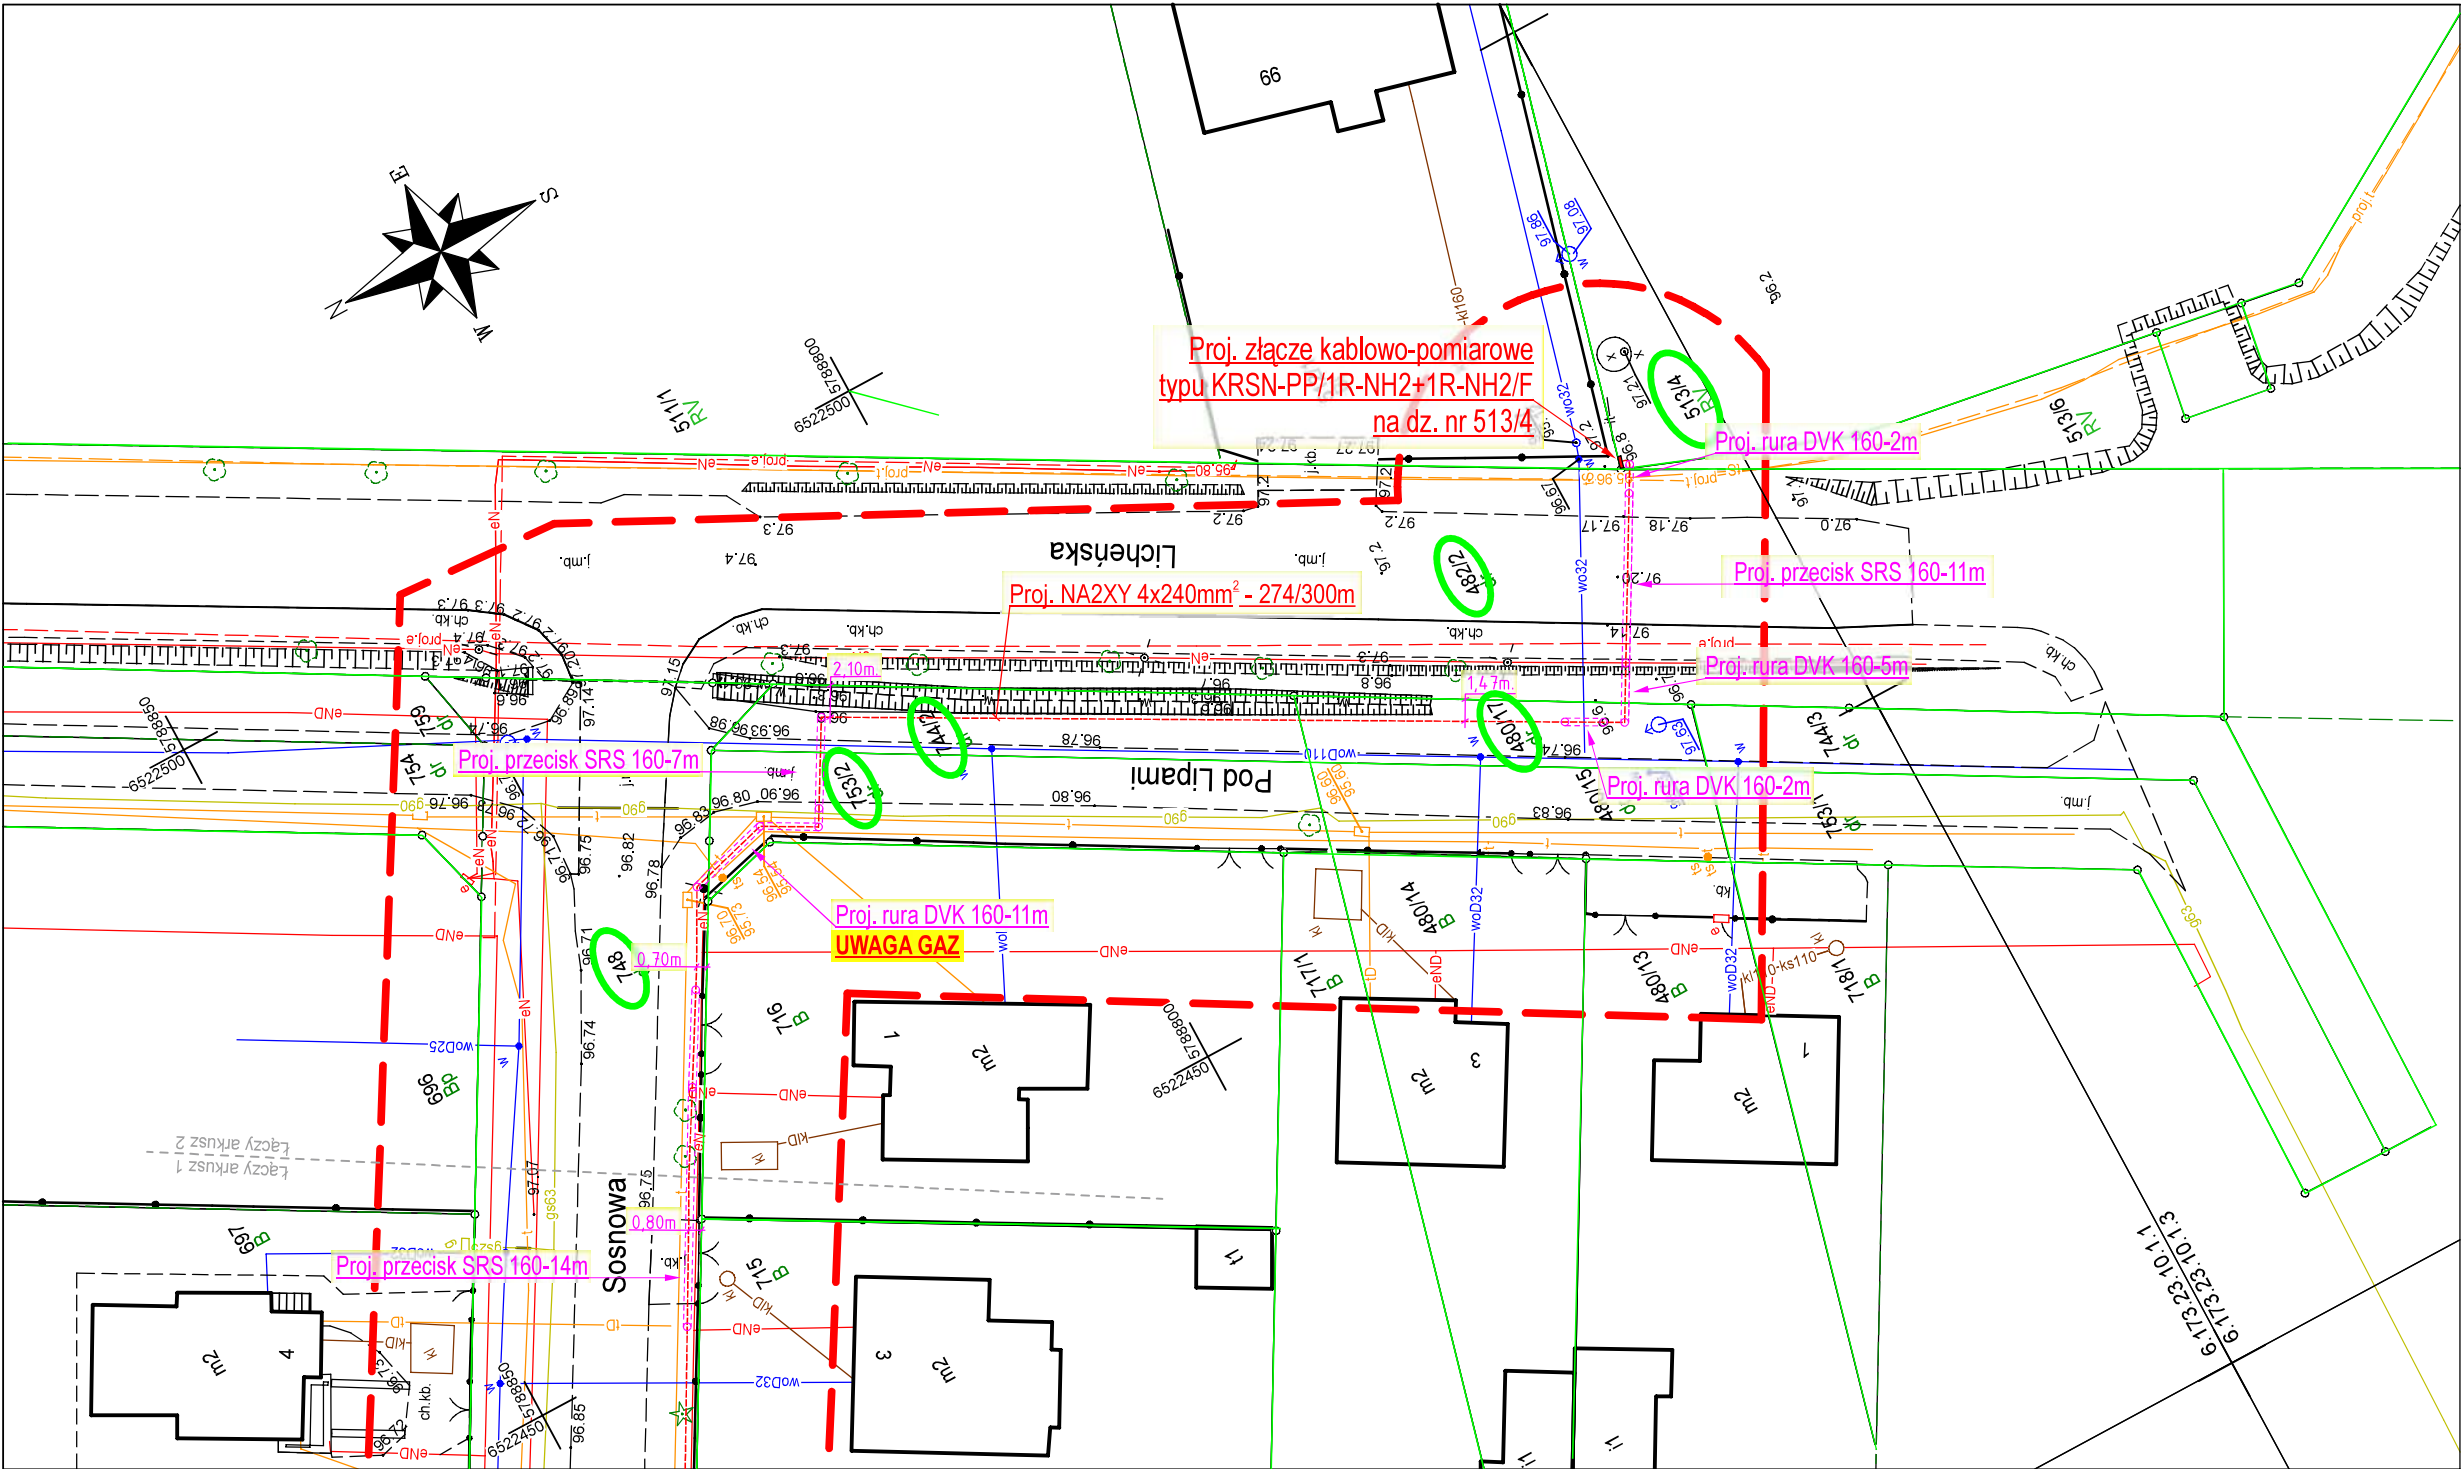

LEGENDA i ZESTAWIENIE LINII

- Proj. NA2XY 4x240mm² - 274/300m
- Proj. złącze kablowo-pomiarowe KRSN-PP/1R-NH2+1R-NH2/F- 1szt.
- Istniejąca stacja transformatorowa

MAPA DO CELÓW PROJEKTOWYCH			arkusz nr 2 z 2
Identyfikator zgłoszenia prac geodezyjnych		Z.40600.4829.2025	
Gmina	nazwa	Kramsk	
	identyfikator	0031	
Obręb ewidencyjny	identyfikator	0031	
	nazwa	Woła Podłęzna	
Położenie obszaru opracowania		Woła Podłęzna	
Skala mapy		1:500	
Nazwa układu współrzędnych	prostokątnych płaskich	2000/6	
	układu wysokości	PL-EVRF2007-NH	
Arkusz mapy zasadniczej		6.173.23.10.1.1, 6.173.23.10.1.3	
Oznaczenie granic obszaru, który jest przedmiotem aktualizacji		---	
Informacje o służebnościach gruntowych mających wpływ na zagospodarowanie gruntów zaktualizowanych w granicach projektowanej inwestycji.		Mapa do celów projektowych została wykonana bez ustalenia obciążeń służebnościami gruntowymi ujawnionymi w księdze wieczystej.	
Data opracowania mapy		17.11.2025 r.	

ASGEO

USŁUGI GEODEZYJNE

Podpisany certyfikatem wystawionym dla Adrianna Małgorzata Ogierman (Certyfikat kwalifikowany).

Utworzony w dniu: 2025-11-27 11:01:29 +0100

Jestem świadoma odpowiedzialności kamej za złożenie fałszywego oświadczenia.

Oświadczam, że niniejszy dokument został opracowany w wyniku prac geodezyjnych i kartograficznych Z.40600.4829.2025 (identyfikator zgłoszenia prac geodezyjnych) których rezultaty zawiera operat techniczny wpisany do ewidencji materiałów państwowego zasobu geodezyjnego i kartograficznego STAROSTA KONIŃSKI (organ Służby Geodezyjnej i Kartograficznej) P.3010.2025.4702 (identyfikator ewidencyjny materiału zasobu - operatu technicznego) 27.11.2025 r. (data wpisania operatu technicznego do ewidencji materiałów zasobu) mgr inż. Adrianna Ogierman GEODETA UPRAWNIONY nr upraw. zawod. 22048 (imię, nazwisko, numer uprawnień zawodowych kierownika prac geodezyjnych)

APC

PROJEKT

UWAGI

- Wykopy pod kabel nN-0,4 kV w pobliżu istniejących urządzeń podziemnych WYKONAĆ RĘCZNIE!
- Przed przystąpieniem do prac istniejące uzbrojenie podziemne zlokalizować przy pomocy przekopów próbnych pod nadzorem właścicieli urządzeń
- Zapoznać się z uzgodnieniami branżowymi
- Skrzyżowania i zbliżenia do urządzeń podziemnych wykonać zgodnie z normą N SEP-E-004.

P/24/010043	KJ06858/25	OBI/45/2502120
Objekt: Budowa linii elektroenergetycznej nN-0,4kV kablowej dla zasilania budynku usługowego na dz. nr 513/4 w m. Woła Podłęzna, gm. Kramsk, pow. koniński, woj. wielkopolskie.	Projektował: mgr inż. Grzegorz Jarysz Upr. bud. nr WKP/0168/POOE/12 Specjalność: Instalacyjna w zakresie sieci, instalacji i urządzeń elektrycznych i elektroenergetycznych	Podpisane elektronicznie przez ALEKSANDER ARCISZEWSKI (Certyfikat kwalifikowany) w dniu 2025-12-11.
Przedmiot projektu: Projekt zagospodarowania terenu	Opracował: mgr inż. Aleksander Arciszewski	
	Data: 12.2025	Skala: 1 : 500
		Symbol: 113/25
		Nr rys. 2 47



Dokument WU.KW-0107/26 opatrzono pieczęcią elektroniczną: WZDW w Poznaniu.
Podmiot: Wielkopolski Zarząd Dróg Wojewódzkich w Poznaniu, Identyfikator: VATPL-9720914891 BR:PL-631280809.
Data podpisu: 2026.01.23 10:26:37. Osoba opatrująca pieczęcią: Piotr Smudziński, stanowisko służbowe: Starszy specjalista.
NIP 1011352932, REGON 302101639

Kramsk, 15.12.2025 r.

IGP.6727.1.122.2025.JJ

Aleksander Arciszewski
ul. Osiedlowa 10
62-030 Luboń

W Y P I S
z miejscowego planu zagospodarowania przestrzennego

Na podstawie art. 30 ust. 1 ustawy o planowaniu i zagospodarowaniu przestrzennym z dnia 27 marca 2003 r. (Dz.U. z 2024 r. poz. 1130 ze zm.) i uchwały nr XXXV/216/17 Rady Gminy Kramsk z dnia 08.12.2017 r. w sprawie zmiana miejscowego planu zagospodarowania przestrzennego dla części terenu w miejscowości Wola Podłęzna, gmina Kramsk (uchwała nr XXXV/216/17) wydaje się wypis:

Działka nr 708 w obrębie WOLA PODŁĘŻNA:		
Uchwała	Symbol	Opis
XXXV/216/17	1E	teren infrastruktury technicznej elektroenergetyki
XXXV/216/17	34KDW	teren dróg wewnętrznych
XXXV/216/17	2US	usług sportu i rekreacji
Działka nr 734 w obrębie WOLA PODŁĘŻNA:		
Uchwała	Symbol	Opis
XXXV/216/17	34KDW	teren dróg wewnętrznych
XXXV/216/17	35MN	teren zabudowy mieszkaniowej jednorodzinnej
Działka nr 748 w obrębie WOLA PODŁĘŻNA:		
Uchwała	Symbol	Opis
XXXV/216/17	38KD-D	teren dróg publicznych klasy dojazdowej
XXXV/216/17	35KD-D	teren dróg publicznych klasy dojazdowej
XXXV/216/17	34MN	teren zabudowy mieszkaniowej jednorodzinnej

XXXV/216/17	31MN	teren zabudowy mieszkaniowej jednorodzinnej
Działka nr 753/2 w obrębie WOLA PODŁĘŻNA:		
Uchwała	Symbol	Opis
XXXV/216/17	1KD-Dxs	teren dróg publicznych klasy dojazdowej
XXXV/216/17	38KD-D	teren dróg publicznych klasy dojazdowej
Działka nr 744/2 w obrębie WOLA PODŁĘŻNA:		
Uchwała	Symbol	Opis
XXXV/216/17	1KD-Dxs	teren dróg publicznych klasy dojazdowej
XXXV/216/17	2KD-Z (3210P)	teren dróg publicznych klasy zbiorczej
XXXV/216/17	38KD-D	teren dróg publicznych klasy dojazdowej
Działka nr 480/17 w obrębie WOLA PODŁĘŻNA:		
Uchwała	Symbol	Opis
XXXV/216/17	1KD-Dxs	teren dróg publicznych klasy dojazdowej
XXXV/216/17	2KD-Z (3210P)	teren dróg publicznych klasy zbiorczej
Działka nr 482/2 w obrębie WOLA PODŁĘŻNA:		
Uchwała	Symbol	Opis
XXXV/216/17	2KD-Z (3210P)	teren dróg publicznych klasy zbiorczej
XXXV/216/17	U/UC	teren zabudowy usługowej lub teren rozmieszczenia obiektów handlowych o powierzchni o powierzchni sprzedaży powyżej 2000m2
Działka nr 513/4 w obrębie WOLA PODŁĘŻNA:		
Uchwała	Symbol	Opis
XXXV/216/17	U/UC	teren zabudowy usługowej lub teren rozmieszczenia obiektów handlowych o powierzchni o powierzchni sprzedaży powyżej 2000m2

Fragmenty uchwały

Uchwała Nr XXXV/216/17
Rady Gminy Kramsk
z dnia 8 grudnia 2017 roku

**w sprawie zmiany miejscowego planu zagospodarowania przestrzennego dla części terenu w
miejscowości Wola Podlężna, gmina Kramsk.**

Na podstawie art. 18 ust. 2 pkt 5 ustawy z dnia 8 marca 1990 r. o samorządzie gminnym (Dz. U. z 2017 r., poz. 1875), oraz art. 20 ust. 1 ustawy z dnia 27 marca 2003 r. o planowaniu i zagospodarowaniu przestrzennym (Dz. U. z 2017 r., poz. 1073 ze zm.), Rada Gminy Kramsk uchwala, co następuje:

1) Przepisy ogólne

§ 2

Ilekroć w dalszych przepisach uchwały jest mowa o:

- 1) **dachu płaskim** – należy przez to rozumieć dach o kącie nachylenia nie większym niż 12 stopni;
- 2) **dachu stromym** – należy przez to rozumieć dach o kącie nachylenia większym niż 25 stopni, co najmniej dwuspadowy z symetrycznym kątem nachylenia połaci dachowych;
- 3) **intensywności zabudowy** – należy przez to rozumieć wskaźnik powierzchni całkowitej zabudowy, tj. sumę powierzchni całkowitej kondygnacji nadziemnych wszystkich budynków na działce budowlanej, w odniesieniu do powierzchni działki budowlanej;
- 4) **ogrodzeniu ażurowym** – należy przez to rozumieć ogrodzenie, w którym część ażurowa stanowi nie mniej niż 80% powierzchni całkowitej ogrodzenia;
- 5) **parkingu naziemnym w zieleni** – należy przez to rozumieć parking naziemny, na którym każde 5 stanowisk postojowych dla samochodów przedzielone jest zielenią wysoką;
- 6) **pieszo-jezdni** – należy przez to rozumieć pas terenu przeznaczony dla ruchu pieszych i pojazdów na zasadach takich, jakie obowiązują w strefie zamieszkania;
- 7) **powierzchni zabudowy** – należy przez to rozumieć sumę powierzchni wszystkich budynków lub budowli zlokalizowanych na działce budowlanej, wyznaczonych przez rzut pionowy zewnętrznych krawędzi ścian budynku lub budowli na powierzchnię terenu;
- 8) **szyldzie** – należy przez to rozumieć oznaczenie jednostki organizacyjnej lub przedsiębiorcy, ich siedzib lub miejsc wykonywania działalności;
- 9) **tablicy informacyjnej** – należy przez to rozumieć element systemu informacji turystycznej, przyrodniczej lub porządkowej;
- 10) **urządzeniu sportowo-rekreacyjnym** – należy przez to rozumieć urządzenie lub budowlę służące uprawianiu sportu oraz rekreacji na wolnym powietrzu;
- 11) **urządzeniu reklamowym** – należy przez to rozumieć nośnik informacji w jakiegokolwiek materialnej formie, wraz z elementami konstrukcyjnymi i zamocowaniami, niebędący szyldem lub tablicą informacyjną;
- 12) **usługach** – należy przez to rozumieć działalność usługową i handlową w rozumieniu Polskiej Klasyfikacji Działalności.

2) Przepisy szczegółowe

Rozdział 1

Przeznaczenie terenów oraz linie rozgraniczające tereny o różnym przeznaczeniu lub różnych zasadach zagospodarowania.

§ 3

W zakresie przeznaczenia terenów ustala się:

- 1) tereny zabudowy:
 - a) mieszkaniowej jednorodzinnej, oznaczone symbolami od **1MN** do **41MN**,
 - b) mieszkaniowej jednorodzinnej lub zabudowy usługowej lub mieszkaniowo-usługowej, oznaczone

- symbolami od **1MN/U** do **46MN/U**,
- c) zagrodowej, oznaczone symbolami od **1RM** do **12 RM**,
- d) usługowej lub zabudowy produkcyjnej, składów, magazynów, oznaczone symbolami **1U/P**, **2U/P**, **3U/P**, **4U/P**,
- e) usługowej, oznaczone symbolami **1U**, **2U**, **3U**, **4U**, **5U**,
- f) usługowej lub teren rozmieszczenia obiektów handlowych o powierzchni sprzedaży powyżej 2000 m², oznaczony symbolem **U/UC**,
- g) usług sportu i rekreacji, oznaczone symbolami **1US**, **2US**,
- h) usług oświaty, oznaczony symbolem **UO**,
- 2) tereny rolnicze, oznaczone symbolami **1R**, **2R**, **3R**, **4R**,
- 3) lasy, oznaczone symbolami **1ZL**, **2ZL**, **3ZL**, **4ZL**, **5ZL**, **6ZL**,
- 4) teren zieleni:
 - a) urządzonej, oznaczone symbolami **1ZP**, **2ZP**, **3ZP**, **4ZP**, **5ZP**,
 - b) nieurządzonej, oznaczone symbolami **1ZO**, **2ZO**, **3ZO**, **4ZO**, **5ZO**,
- 5) teren infrastruktury technicznej:
 - a) wodociągów, oznaczony symbolem **W**,
 - b) kanalizacji, znaczony symbolem **K**,
 - c) elektroenergetyki, oznaczone symbolami **1E**, **2E**;
- 6) tereny dróg publicznych, oznaczone symbolami **1KD-G (266W)**, **2KD-G (266W)**, **3KD-G (266W)**, **1KD-Z (3210P)**, **2KD-Z (3210P)**, **3KD-Z**, **1KD-L**, **2KD-L**, od **1KD-D** do **47KD-D**, **1KD-Dxs**, **2KD-Dxs**, **3KD-Dxs**;
- 7) tereny dróg wewnętrznych, oznaczone symbolami od **1KDW** do **34KDW**, **1KDWx**, **2KDWx**.

Rozdział 2

Zasady ochrony i kształtowania ład przestrzennego.

§ 4

W zakresie zasad ochrony i kształtowania ład przestrzennego:

- 1) ustala się lokalizację:
 - a) budynków zgodnie z liniami zabudowy wyznaczonymi na rysunku planu, z uwzględnieniem pkt 3 lit. a-d,
 - b) ogrodzeń ażurowych, z zastrzeżeniem pkt 2 lit. d, oraz z uwzględnieniem pkt 3 lit. g;
- 2) zakazuje się lokalizacji:
 - a) tymczasowych obiektów budowlanych, z uwzględnieniem pkt 3 lit. i-m,
 - b) urządzeń reklamowych, z uwzględnieniem pkt 3 lit. s-u,
 - c) budynków na terenach R, ZL, ZP, ZO oraz terenach komunikacji,
 - d) ogrodzeń na terenach ZP, ZO oraz terenach komunikacji, z wyjątkiem ogrodzeń służących zapewnieniu bezpieczeństwa;
- 3) dopuszcza się:
 - a) wysunięcia przed linię zabudowy:
 - części budynku, takich jak: okapy, gzymsy, wykusze, balkony, tarasy, ganki wejściowe, schody i pochylnie zewnętrzne, na głębokość nie większą niż 1,6 m, w przypadku gdy linia zabudowy nie wykracza poza linię rozgraniczającą terenu,
 - części budynku w przypadku realizacji termoizolacji budynków,
 - b) lokalizację garaży:

- wbudowanych,
- podziemnych, w tym wysuniętych poza obrys budynku,
- c) lokalizację zabudowy na granicy działki budowlanej,
- d) zachowanie istniejącej zabudowy,
- e) remonty, przebudowy, nadbudowy i rozbudowy istniejących obiektów, zgodnie z pozostałymi ustaleniami planu,
- f) lokalizację stróżówek, portierni oraz wolno stojących stacji transformatorowych, w pasie terenu pomiędzy liniami rozgraniczającymi a liniami zabudowy na terenach U/P i U/UC,
- g) lokalizację ogrodzeń pełnych lub ogrodzeń z betonowych elementów prefabrykowanych na terenach U/P, RM i U/UC,
- h) lokalizację obiektów małej architektury,
- i) lokalizację przekryć namiotowych, powłok pneumatycznych i urządzeń plenerowych na terenach U, UO, U/UC, US, ZP, ZO,
- j) lokalizację placów zabaw oraz niekubaturowych urządzeń sportowo-rekreacyjnych,
- k) lokalizację wiat przystankowych komunikacji zbiorowej,
- l) lokalizację wiat na terenach RM, U/P,
- m) lokalizację ogródków gastronomicznych,
- n) lokalizację kiosków wbudowanych w wiaty przystankowe komunikacji zbiorowej,
- o) lokalizację ciągów pieszych, rowerowych i pieszo-rowerowych, innych niż ustalone planem,
- p) lokalizację sieci infrastruktury technicznej,
- r) lokalizację stacji transformatorowych,
- s) lokalizację wolno stojących urządzeń reklamowych, w wyznaczonych liniach zabudowy, na terenach U/P, U, U/UC,
- t) lokalizację urządzeń reklamowych na elewacjach budynków na terenach MN/U oraz RM,
- u) lokalizację szyldów, tablic informacyjnych i słupów ogłoszeniowych,
- w) lokalizację urządzeń reklamowych, szyldów, tablic informacyjnych, słupów ogłoszeniowych oraz skrzynek infrastruktury technicznej, w sposób nie powodujący uciążliwości dla użytkownika dróg publicznych, to jest:
 - nie utrudniający czytelności informacji drogowskazowej,
 - nie ograniczający widoczności,
 - nie powodujący oślepień.

Rozdział 3

Zasady ochrony środowiska, przyrody i krajobrazu kulturowego.

§ 5

W zakresie zasad ochrony środowiska, przyrody i krajobrazu kulturowego:

1) ustala się:

a) ochronę:

- oznaczonego na rysunku planu, fragmentu obszaru Natura 2000 „Dolina Środkowej Warty” PLB300002,
- oznaczonego na rysunku planu, fragmentu „Goplańsko - Kujawskiego” Obszaru Chronionego Krajobrazu,
- obszaru czwartorzędowego zbiornika wód podziemnych, Głównego Zbiornika Wód Podziemnych nr 151 Turek-Konin-Koło,

- korytarza ekologicznych doliny Kanału Grójeckiego,
 - naturalnych zbiorowisk roślinnych, z dopuszczeniem nowych nasadzeń zieleni,
 - walorów przyrodniczych na terenach ZL i ZO,
- b) zagospodarowanie zieleni wolnych od utwardzenia fragmentów terenów,
- c) lokalizację drzew we wskazanych na rysunku planu:
- miejscach orientacyjnej lokalizacji rzędów drzew,
 - strefach zieleni wysokiej,
- d) ochronę istniejących drzew,
- e) dopuszczenie lokalizacji:
- oczek wodnych,
 - zbiorników retencyjnych,
 - dołów chłonnych,
- f) lokalizacji urządzeń melioracyjnych, rowów otwartych i rurociągów stabilizujących wody gruntowe,
- g) na terenach U/P lokalizację urządzeń służących do podczyszczania ścieków przemysłowych przed wprowadzeniem ich do odbiornika,
- h) lokalizację urządzeń podczyszczających wody opadowe i roztopowe przed wprowadzeniem ich do odbiornika,
- i) na terenach U/P, RM, U, U/UC lokalizację urządzeń służących do podczyszczania ścieków przemysłowych,
- j) w zakresie wód opadowych i roztopowych:
- na terenach R, ZL, ZP i ZO zagospodarowanie na terenie,
 - na pozostałych terenach odprowadzanie do sieci kanalizacji deszczowej, a w razie braku możliwości przyłączenia do sieci kanalizacji deszczowej dopuszcza się odprowadzanie wód opadowych na własny teren nieutwardzony, do dołów chłonnych lub do zbiorników retencyjnych,
- k) w zakresie kształtowania komfortu akustycznego w środowisku nakaz uzyskania wymaganych standardów akustycznych w środowisku:
- dla terenów MN jak dla terenów zabudowy mieszkaniowej jednorodzinnej,
 - dla terenów MN/U jak dla terenów mieszkaniowo-usługowych, a w przypadku lokalizacji szpitali lub domów opieki społecznej – jak dla terenów szpitali i terenów domów opieki społecznej,
 - dla terenów MN/U jak dla terenów mieszkaniowo-usługowych, a w przypadku lokalizacji obiektów oświatowych – jak dla terenów zabudowy związanej ze stałym lub czasowym pobytem dzieci i młodzieży,
 - dla terenów MN/U jak dla terenów mieszkaniowo-usługowych, a w przypadku lokalizacji zabudowy mieszkaniowej jednorodzinnej na powierzchni nie mniejszej niż 50% terenu – jak dla terenów zabudowy mieszkaniowej jednorodzinnej,
 - dla terenów U, U/UC, w przypadku lokalizacji domu opieki społecznej – jak dla terenów domów opieki społecznej,
 - dla terenów U, U/UC, w przypadku lokalizacji obiektów oświatowych – jak dla terenów zabudowy związanej ze stałym lub czasowym pobytem dzieci i młodzieży,
 - dla terenu UO jak dla terenów zabudowy związanej ze stałym lub czasowym pobytem dzieci i młodzieży,
 - dla terenów US, ZP jak dla terenów rekreacyjno-wypoczynkowych,

- dla terenów RM jak dla terenów zabudowy zagrodowej,
 - dla budynków z pomieszczeniami wymagającymi komfortu akustycznego dopuszczenie stosowania zasad akustyki architektonicznej i budowlanej,
 - na granicach z terenami o zdefiniowanych wymaganiach akustycznych w środowisku,
- l) w zakresie kształtowania komfortu akustycznego w środowisku dopuszczenie stosowania na terenach komunikacji rozwiązań przeciwhałasowych;
- 2) zakazuje się:
- a) odprowadzania zanieczyszczeń do gruntu i do wód powierzchniowych,
 - b) lokalizacji przedsięwzięć mogących zawsze lub potencjalnie znacząco oddziaływać na środowisko, z wyjątkiem inwestycji celu publicznego z zakresu:
 - łączności publicznej,
 - dróg,
 - obiektów infrastruktury technicznej.

Rozdział 4

Zasady ochrony dziedzictwa kulturowego i zabytków, oraz dóbr kultury współczesnej.

§ 6

W zakresie zasad ochrony dziedzictwa kulturowego i zabytków oraz dóbr kultury współczesnej ustala się:

- 1) na rysunku planu wyznacza się obszary występowania zewidencjonowanych zabytków archeologicznych, podlegających ochronie konserwatorskiej;
- 2) dla ochrony archeologicznego dziedzictwa kulturowego, na obszarach występowania stanowisk archeologicznych, należy zastosować przepisy odrębne z zakresu ochrony zabytków i ochrony nad zabytkami;
- 3) inwestycje, planowane w obiektach ujętych w gminnej ewidencji zabytków:
 - a) dom nr 22, drewn., pocz. XX w.,
 - b) dom nr 38, mur. 1905 r.,
 - c) kapliczka, mur., 1958 r. na terenie 5ZP,
 należy realizować zgodnie z wymogami przepisów odrębnych z zakresu ochrony zabytków i ochrony nad zabytkami.

Rozdział 6

Parametry i wskaźniki kształtowania zabudowy oraz zagospodarowania terenu, w tym linie zabudowy, gabaryty obiektów i wskaźniki intensywności zabudowy.

§ 8

Dla terenów oznaczonych symbolami od **1MN do 41MN**, ustala się:

- 1) lokalizację zabudowy wolno stojącej, bliźniaczej lub szeregowej;
- 2) wysokość:
 - a) budynków mieszkalnych do dwóch kondygnacji nadziemnych, i nie większą niż 9,0 m w kalenicy dachu,
 - b) budynków garażowych lub gospodarczych nie większą niż 5,0 m w kalenicy dachu,
- 3) dachy płaskie lub strome o kącie nachylenia połaci dachowej od 25° do 45°;
- 4) pokrycie dachów stromych dachówką ceramiczną, cementową, materiałem dachówkopodobnym, lub innym pokryciem o podobnych walorach estetycznych;

- 5) nakaz stosowania wykończenia elewacji budynku tynkiem lub innym materiałem elewacyjnym w kolorach pastelowych;
- 6) lokalizację budynku garażowego lub gospodarczego wolno stojącego lub dobudowanego o powierzchni nie większej niż 60,0 m²;
- 7) minimalny udział powierzchni biologicznie czynnej - 30% powierzchni działki budowlanej;
- 8) maksymalną powierzchnię zabudowy - 40% powierzchni działki budowlanej;
- 9) intensywność zabudowy działki budowlanej nie mniejszą niż 0,2 i nie większą niż 0,9;
- 10) minimalną powierzchnię nowo wydzielanej działki budowlanej, z wyłączeniem działek pod lokalizację obiektów infrastruktury technicznej, dojazdu i dojazdu:
- a) 300 m² w przypadku lokalizacji zabudowy szeregowej,
- b) 600 m² w przypadku lokalizacji zabudowy bliźniaczej,
- c) 800 m² w przypadku lokalizacji zabudowy wolnostojącej,
- 11) zapewnienie stanowisk postojowych zgodnie z § 31 pkt 4 lit. a.

(...)

§ 13

Dla terenu oznaczonego symbolem **U/UC**, ustala się:

- 1) lokalizację zabudowy wolno stojącej;
- 2) lokalizację obiektów handlowych o powierzchni sprzedaży i wystawienniczej powyżej 2000 m²;
- 3) wysokość zabudowy nie większą niż:
 - a) 15,0 m, w kalenicy dachu w przypadku lokalizacji dachów stromych,
 - b) 12,0 m, w kalenicy dachu w przypadku lokalizacji dachów płaskich;
- 4) dachy płaskie lub strome o kącie nachylenia połaci dachowej od 25° do 45°;
- 5) pokrycie dachów stromych dachówką ceramiczną, cementową, materiałem dachówkopodobnym, lub innym pokryciem o podobnych walorach estetycznych;
- 6) nakaz stosowania wykończenia elewacji budynku tynkiem lub innym materiałem elewacyjnym w kolorach pastelowych;
- 7) minimalny udział powierzchni biologicznie czynnej - 15% powierzchni działki budowlanej;
- 8) maksymalną powierzchnię zabudowy - 60% powierzchni działki budowlanej;
- 9) intensywność zabudowy działki budowlanej nie mniejszą niż 0,3 i nie większą niż 1,8;
- 10) minimalną powierzchnię nowo wydzielanej działki budowlanej 1500 m², z wyłączeniem działek pod lokalizację obiektów infrastruktury technicznej, dojazdu i dojazdu;
- 11) zapewnienie stanowisk postojowych zgodnie z § 31 pkt 4 i 5;
- 12) zakaz lokalizacji wolno stojących:
 - a) stacji transformatorowych,
 - b) budynków garażowych.

§ 14

Dla terenów oznaczonych symbolami **1US**, **2US**, ustala się:

- 1) lokalizację zabudowy wolno stojącej;
- 2) wysokość:
 - a) budynków usługowych nie większą niż 6,0 m w kalenicy dachu,
 - b) hali sportowej nie większą niż 16,0 m w kalenicy dachu;
- 3) dachy płaskie lub strome o kącie nachylenia połaci dachowej od 25° do 45°;
- 4) pokrycie dachów stromych dachówką ceramiczną, cementową, materiałem dachówkopodobnym, lub innym pokryciem o podobnych walorach estetycznych;
- 5) nakaz stosowania wykończenia elewacji budynku tynkiem lub innym materiałem elewacyjnym w

kolorach pastelowych;

- 6) minimalny udział powierzchni biologicznie czynnej - 20% powierzchni działki budowlanej;
- 7) maksymalną powierzchnię zabudowy - 60% powierzchni działki budowlanej;
- 8) intensywność zabudowy działki budowlanej nie mniejszą niż 0,2 i nie większą niż 1,2;
- 9) minimalną powierzchnię nowo wydzielanej działki budowlanej 1200 m², z wyłączeniem działek pod lokalizację obiektów infrastruktury technicznej, dojazdu i dojazdy;
- 10) zapewnienie stanowisk postojowych zgodnie z § 31 pkt 4 i 5;
- 11) dopuszczenie lokalizacji obiektów budowlanych związanych z funkcjonowaniem terenów rekreacyjno-sportowych, w tym:
 - a) budynków biurowych,
 - b) szatni,
 - c) sanitariatów,
 - d) punktu gastronomicznego o powierzchni nie większej niż 250 m²,
 - e) urządzeń sportowo-rekreacyjnych.

(...)

§ 22

Dla terenów oznaczonych symbolami **1E, 2E** ustala się:

- 1) lokalizację stacji transformatorowej;
- 2) powierzchnię biologicznie czynną terenu nie mniejszą niż 10%;
- 3) powierzchnię zabudowy terenu nie większą niż 80%;
- 4) wysokość zabudowy nie większą niż 4,0 m;
- 5) intensywność zabudowy działki budowlanej nie mniejszą niż 0,0 i nie większą niż 0,9;
- 6) dachy płaskie lub dwuspadowe o nachyleniu połaci dachowych od 25° do 45°

Rozdział 7

Granice i sposoby zagospodarowania terenów lub obiektów podlegających ochronie, ustalonych na podstawie odrębnych przepisów, w tym terenów górniczych, a także narażonych na niebezpieczeństwo powodzi oraz zagrożonych osuwaniem się mas ziemnych.

§ 23

Dla terenów położonych w „Goplańsko - Kujawskim” Obszarze Chronionego Krajobrazu, w zagospodarowaniu terenów obowiązują ustalenia określone w przepisach odrębnych.

Rozdział 8

Szczegółowe zasady i warunki scalania i podziału nieruchomości objętych planem miejscowym.

§ 25

1. Na obszarze objętym planem ustala się minimalne powierzchnie nowo wydzielanych działek budowlanych, z wyłączeniem działek przeznaczonych pod sieci i urządzenia infrastruktury technicznej:
 - 1) dla terenów zabudowy mieszkaniowej jednorodzinnej od 1MN do 41 MN - 800 m² ;
 - 2) dla terenów zabudowy mieszkaniowej jednorodzinnej i usługowej od 1MN/U do 46 MN/U - 800 m²;
 - 3) dla terenów zabudowy usługowej 1U, 2 U, 3U, 4U, 5U – 1000 m² .
2. Ustala się minimalną szerokość frontu działki, z wyłączeniem działek narożnych oraz działek położonych przy placu do zawracania pojazdów na nieprzelotowych zakończeniach ciągów komunikacyjnych:
 - 1) dla terenów zabudowy mieszkaniowej jednorodzinnej od 1 MN do 41 MN - 20,0 m;

- 2) dla terenów zabudowy mieszkaniowej jednorodzinnej i zabudowy usługowej od 1 MN/U do 46 MN/U – 20,0 m;
 - 3) dla terenów zabudowy usługowej – 1U, 2U, 3U, 4U, 5U – 18,0 m.
3. Fronty nowo wydzielanych działek budowlanych, z wyłączeniem działek narożnych oraz działek położonych przy placu do zawracania pojazdów na nieprzelotowych zakończeniach ciągów komunikacyjnych muszą być usytuowane pod kątem prostym, z tolerancją $\pm 20^\circ$, w stosunku do pasa drogowego.

Rozdział 9

Szczególne warunki zagospodarowania terenów oraz ograniczenia w ich użytkowaniu, w tym zakaz zabudowy.

§ 26

W zakresie szczególnych warunków zagospodarowania terenów oraz ograniczenia w ich użytkowaniu ustala się:

- 1) uwzględnienie ograniczeń w zagospodarowaniu terenów wynikających z:
 - a) przebiegu istniejącej i projektowanej sieci infrastruktury technicznej,
 - b) uwzględnienie w zagospodarowaniu ograniczeń wynikających z lokalizacji ujęcia wody,
- 2) na terenach 44MN/U, 11RM, 12RM, 3R, 4ZL, 4ZO, K, 34KD-D, 47KDD uwzględnienie w zagospodarowaniu ograniczeń wynikających z obszaru narażonego na zalanie w przypadku zniszczenia lub uszkodzenia wału przeciwpowodziowego w szczególności lokalizację elementów zagospodarowania dopuszczonych w ustaleniach planu, pod warunkiem, że nie utrudni to ochrony przed powodzią.

§ 27

Dla terenów położonych w pasie technologicznym linii najwyższego napięcia 220 kV, oraz w pasie technologicznym planowanej linii najwyższego napięcia 400 kV ustala się zakaz lokalizacji:

- a) budynków mieszkalnych,
- b) obiektów budowlanych przeznaczonych na stały pobyt ludzi.

§ 28

Zakazuje się tworzenia hałd, nasypów oraz sadzenia roślinności wysokiej pod linią, i w odległości 6,0 m dla linii 220 kV oraz 7,0 m dla linii 400 kV, od rzutu poziomego skrajnego przewodu fazy - wego – w świetle koron

§ 29

Ustala się uwzględnienie w zagospodarowaniu ograniczeń wynikających z położenia istniejącej linii najwyższego napięcia 220 kV wraz z pasem technologicznym, oraz wynikających z położenia planowanej linii najwyższego napięcia 400 kV wraz z pasem technologicznym dla:

- a) obiektów budowlanych nieprzeznaczonych na stały pobyt ludzi,
- b) obiektów budowlanych zawierających materiały niebezpieczne pożarowo,
- c) stacji paliw,
- d) stref zagrożonych wybuchem

Rozdział 10

Zasady modernizacji, rozbudowy i budowy systemów komunikacji i infrastruktury technicznej.

§ 31

W zakresie zasad modernizacji, rozbudowy i budowy systemów komunikacji ustala się:

- 1) zachowanie ciągłości powiązań elementów pasa drogowego, w szczególności jezdni, chodników, ścieżek rowerowych w granicach obszaru planu oraz z zewnętrznym układem drogowym;

2) dostęp terenów do przyległych dróg publicznych lub dróg publicznych poprzez wyznaczone w planie drogi wewnętrzne, przy czym obsługę komunikacyjną terenów przyległych do dróg 1KD-G (266W), 2KD-G (266W), 3KD-G (266W) zapewnić poprzez drogi 3KD-Z, 36KD-D, 37KD-D oraz istniejące zjazdy z dróg 1KD-G (266W), 2KD-G (266W), 3KD-G (266W);

3) dopuszczenie lokalizacji:

a) na drogach klasy L i D oraz drogach wewnętrznych elementów umożliwiających uspokojenie ruchu,

b) dodatkowych, innych niż ustalone planem, elementów pasa drogowego, w tym drogowych obiektów inżynierskich, schodów, pochylni,

4) na terenach przeznaczonych pod zabudowę, nakaz zapewnienia na działce budowlanej, stanowisk postojowych dla samochodów osobowych, w łącznej liczbie nie mniejszej niż:

a) na każdy budynek mieszkalny w zabudowie jednorodzinnej: 1 stanowisko postojowe oraz dodatkowe 1 stanowisko w przypadku wydzielenia w budynku drugiego lokalu mieszkalnego albo w przypadku wydzielenia w budynku lokalu użytkowego,

b) na każdych 100 zatrudnionych w zakładach produkcyjnych i rzemieślniczych: 20 stanowisk postojowych, w tym 2 dla pojazdów zaopatrzonych w kartę parkingową,

c) na każde 1000 m² powierzchni użytkowej biur i urzędów: 20 stanowisk postojowych, w tym 2 dla pojazdów zaopatrzonych w kartę parkingową,

d) na każde 1000 m² powierzchni użytkowej w obiektach handlowych: 20 stanowisk postojowych, w tym 3 dla pojazdów zaopatrzonych w kartę parkingową,

e) na każde 1000 m² powierzchni użytkowej w obiektach oświatowych: 10 stanowisk postojowych, w tym 1 dla pojazdów zaopatrzonych w kartę parkingową,

f) na każde 100 miejsc w obiektach gastronomicznych: 20 stanowisk postojowych, w tym 2 dla pojazdów zaopatrzonych w kartę parkingową,

g) na każde 100 miejsc w teatrach, i kinach oraz salach konferencyjnych i widowiskowych: 20 stanowisk postojowych, w tym 2 dla pojazdów zaopatrzonych w kartę parkingową,

h) na każde 100 miejsc w miejscach zgromadzeń: 20 stanowisk postojowych, w tym 2 dla pojazdów zaopatrzonych w kartę parkingową,

i) na każde 10 łóżek w szpitalach: 10 stanowisk postojowych, w tym 2 dla pojazdów zaopatrzonych w kartę parkingową,

j) na każde 100 łóżek w hotelach: 20 stanowisk postojowych, w tym 2 dla pojazdów zaopatrzonych w kartę parkingową,

k) na każde 1000 m² powierzchni użytkowej obiektów usługowych, innych niż wymienione w lit. c-k: 20 stanowisk postojowych, w tym 2 dla pojazdów zaopatrzonych w kartę parkingową;

5) w przypadku lokalizacji zabudowy usługowej oraz przeznaczonej pod obiekty produkcyjne, składy i magazyny, nakaz zapewnienia na działce budowlanej miejsc do przeładunku towarów, zlokalizowanych poza stanowiskami postojowymi wymienionymi w pkt 4.

§ 32

Na terenach oznaczonych symbolami 1KD-G (266W), 2KD-G (266W), 3KD-G (266W), 1KD-Z (3210P), 2KD-Z (3210P), 3KD-Z, 1KD-L, 2KD-L, od 1KD-D do 37KD-D, 1KD-Dxs, 2KD-Dxs, 3KD-Dxs ustala się:

1) klasyfikację dróg publicznych:

a) na terenach KD-G - drogę klasy głównej,

b) na terenach KD-Z - drogę klasy zbiorczej,

c) na terenach KD-L - drogę klasy lokalnej,

d) na terenach KD-D, KD-Dxs - drogę klasy dojazdowej;

- 2) szerokość w liniach rozgraniczających zgodnie z rysunkiem planu;
- 3) dla terenów 1KD-G (266W), 2KD-G (266W), 3KD-G (266W):
 - a) lokalizację:
 - jezdni głównych,
 - co najmniej jednostronnego chodnika,
 - b) zakaz lokalizacji stanowisk postojowych dla samochodów,
 - c) dopuszczenie:
 - zachowania istniejących zjazdów,
 - przystanków autobusowych w zatokach,
 - ścieżki rowerowej;
- 4) dla terenów 1KD-Z (3210P), 2KD-Z (3210P), 3KD-Z:
 - a) lokalizację:
 - jezdni,
 - co najmniej jednostronnego chodnika,
 - b) zakaz lokalizacji stanowisk postojowych dla samochodów,
 - c) dopuszczenie lokalizacji:
 - zachowania istniejących zjazdów,
 - przystanków autobusowych,
 - ścieżek rowerowych lub pieszo-rowerowych;
- 5) dla terenów 1KD-L, 2KD-L:
 - a) lokalizację:
 - jezdni,
 - obustronnych chodników,
 - b) dopuszczenie lokalizacji ścieżek rowerowych i pieszo-rowerowych,
 - c) w miejscach ograniczeń terenowych dopuszczenie zamiany chodników i ścieżek rowerowych na ścieżki pieszo-rowerowe;
- 6) dla terenów od 1KD-D do 47KD-D lokalizację:
 - a) jezdni,
 - b) co najmniej jednostronnego chodnika,
 - c) w miejscach ograniczeń terenowych dopuszczenie zamiany jezdni i chodników na pieszojezdnię;
- 7) dla terenów 1KD-Dxs, 2KD-Dxs, 3KD-Dxs:
 - a) lokalizację pieszo-jezdni z dopuszczeniem zamiany na jezdnię i co najmniej jednostronny chodnik,
 - b) zakaz lokalizacji nowych zjazdów na teren 2KD-Z (3210P).

§ 33

Na terenach oznaczonych symbolami od 1KDW do 34KDW, 1KDWx, 2KDWx ustala się:

- 1) na terenach od 1KDW do 34KDW:
 - a) lokalizację jezdni i co najmniej jednostronnego chodnika, a w miejscach ograniczeń terenowych dopuszczenie zamiany jezdni i chodników na pieszo-jezdnię,
 - b) dopuszczenie lokalizacji placów do zawracania na nieprzelotowych zakończeniach dróg;
- 2) na terenach 1KDWx, 2KDWx lokalizację chodnika.

§ 34

Na obszarze objętym planem ustala się:

- 1) powiązanie sieci infrastruktury technicznej z układem zewnętrznym oraz zapewnienie dostępu do sieci, z uwzględnieniem § 4 pkt 3 lit. w;
- 2) zachowanie ciągłości systemu melioracyjnego, a w przypadku przerywania systemów melioracyjnych

nakaz ich odtworzenia lub lokalizacji drenaży opaskowych i włączenia ich do kanałów deszczowych w drogach publicznych, drogach wewnętrznych lub do rowów i zbiorników retencyjnych;

3) dopuszczenie robót budowlanych w zakresie:

- a) sieci infrastruktury technicznej, w tym w szczególności sieci: wodociągowej, kanalizacyjnej, gazowej, elektroenergetycznej, telekomunikacyjnej,
- b) systemu monitoringu wizyjnego, służb ratowniczych i bezpieczeństwa publicznego.

§ 35

1. Dostawa wody z istniejącej i projektowanej sieci wodociągowej.

2. Należy zapewnić zaopatrzenie w wodę do zewnętrznego gaszenia pożaru dla terenu zgodnie z przepisami odrębnymi.

§ 36

Na obszarze objętym planem obowiązują następujące ustalenia w zakresie odprowadzania ścieków:

- 1) odprowadzanie ścieków komunalnych do oczyszczalni ścieków, poprzez projektowaną sieć kanalizacji sanitarnej;
- 2) do czasu wybudowania kanalizacji dopuszczenie odprowadzania ścieków do szczelnych zbiorników bezodpływowych, z zastrzeżeniem pkt 3);
- 3) dopuszcza się odprowadzanie ścieków bytowych do przydomowych oczyszczalni.

§ 37

W zakresie zaopatrzenia w gaz ziemny ustala się:

- 1) lokalizację gazociągu wysokiego ciśnienia DN 200 wraz ze strefą kontrolowaną w miejscu wskazanym na rysunku planu;
- 2) lokalizację istniejących i projektowanych gazociągów niskiego i średniego ciśnienia;
- 3) zasilanie z istniejących i projektowanych gazociągów niskiego i średniego ciśnienia.

§ 38

Na obszarze objętym planem obowiązują następujące ustalenia w zakresie zaopatrzenia w ciepło:

- 1) nakazuje się stosowanie urządzeń grzewczych charakteryzujących się wysokim stopniem sprawności, i niskim stopniem emisji zanieczyszczeń;
- 2) stosowanie przy pozyskaniu ciepła dla celów grzewczych paliw charakteryzujących się najniższymi wskaźnikami emisyjnymi – gazowych, ciekłych i stałych oraz wykorzystanie energii elektrycznej i odnawialnych źródeł energii.

§ 39

Na obszarze objętym planem obowiązują następujące ustalenia w zakresie zaopatrzenia w energię elektryczną:

- 1) ustala się lokalizację:
 - a) istniejącej linii najwyższego napięcia 220 kV wraz z pasem technologicznym, o szerokości po 25,0 m w obie strony od osi linii,
 - b) planowanej linii najwyższego napięcia 400 kV wraz z pasem technologicznym, o szerokości po 35,0 m w obie strony od osi linii;
- 2) dopuszcza się:
 - a) budowę elektroenergetycznej linii wielotorowej, wielonapięciowej po trasie linii elektroenergetycznej;
 - b) remonty i konserwacje istniejącej linii najwyższego napięcia 220 kV, planowanej linii najwyższego napięcia 400 kV, oraz pozostałych linii elektroenergetycznych,
- 3) ustala się zasilanie obszaru w energię elektryczną następować będzie z istniejącej i nowoprojektowanej sieci energetycznej;

- 4) dopuszcza się budowę stacji transformatorowych i sieci zasilających średniego napięcia oraz niskiego napięcia odpowiednio do zbilansowanych potrzeb;
- 5) określenie ostatecznej rozbudowy sieci nastąpi po określeniu zapotrzebowania na moc;
- 6) przebudowę sieci elektroenergetycznej z kolidującym planowanym zagospodarowaniem terenu.

§ 40

W zakresie gospodarki odpadami ustala się obowiązek gromadzenia odpadów komunalnych w wydzielonych i odpowiednio zabezpieczonych miejscach, w sposób zgodny z wojewódzkim planem gospodarki odpadami.

(...)

§ 42

3) Przepisy końcowe

§ 43

Traci moc uchwała Nr VIII/37/07 Rady Gminy Kramsk z dnia 13 kwietnia 2007 r. w sprawie uchwalenia miejscowego planu zagospodarowania przestrzennego Woli Podłężnej

§ 44

Wykonanie uchwały powierza się Wójtowi Gminy Kramsk.

§ 45

Uchwała wchodzi w życie po upływie 14 dni od dnia ogłoszenia w Dzienniku Urzędowym Województwa Wielkopolskiego.

Załączniki: WYRYS z miejscowego planu w skali 1:2500

ADNOTACJA DOT. OPŁATY SKARBOWEJ

Pobrano opłatę skarbową 90 zł za wypis i wyrys

zgodnie z art. 4 ustawy z dnia 16 listopada 2006 r. o płacie skarbowej.

Kramsk, 15.12.2025 r.

Aleksander Arciszewski
ul. Osiedlowa 10
62-030 Luboń

Skala 1:2500

OZNACZENIA

-  - GRANICA OBSZARU OBJĘTEGO PLANEM MIEJSCOWYM
-  - GRANICA GMINY
-  - GRANICA WSI
-  - LINIA ROZGRANICZAJĄCA TERENY O RÓŻNYM PRZEZNACZENIU LUB RÓŻNYCH ZASADACH ZAGOSPODAROWANIA
-  - NIEPRZEKRACZALNA LINIA ZABUDOWY
-  - GRANICA GOPLAŃSKO - KUJAWSKIEGO OBSZARU CHRONIONEGO KRAJOBRAZU (w obszarze m.p.z.p.)
-  - OBSZAR NATURA 2000 „DOLINA ŚRODKOWEJ WARTY” (w obszarze m.p.z.p.)
-  - OBSZAR GŁÓWNEGO ZBIORNIKA WÓD PODZIEMNYCH NR 151 (w obszarze m.p.z.p.)
-  - TERENY ZABUDOWY MIESZKANIOWEJ JEDNORODZINNEJ
-  - TERENY ZABUDOWY MIESZKANIOWEJ JEDNORODZINNEJ LUB ZABUDOWY USŁUGOWEJ LUB MIESZKANIOWO-USŁUGOWEJ
-  - TERENY ZABUDOWY ZAGRODOWEJ
-  - TERENY ZABUDOWY USŁUGOWEJ LUB ZABUDOWY PRODUKCYJNEJ, SKŁADÓW, MAGAZYNÓW
-  - TERENY ZABUDOWY USŁUGOWEJ
-  - TEREN ZABUDOWY USŁUGOWEJ LUB TEREN ROZMIESZCZENIA OBIEKTÓW HANDLOWYCH O POWIERZCHNI SPRZEDAŻY POWYŻEJ 2000 M².
-  - TERENY SPORTU I REKREACJI
-  - TEREN USŁUG OŚWIATY
-  - TERENY ROLNICZE
-  - LASY
-  - TERENY ZIELENI URZĄDZONEJ
-  - TERENY ZIELENI OTWARTEJ
-  - TERENY INFRASTRUKTURY TECHNICZNEJ - WODOCIĄGI
-  - TEREN INFRASTRUKTURY TECHNICZNEJ - KANALIZACJA
-  - TEREN INFRASTRUKTURY TECHNICZNEJ - ELEKTROENERGETYKA
-  - TERENY DRÓG PUBLICZNYCH: KD-G, KD-Z, KD-L, KD-D, KD-D₂₀
-  - TERENY DRÓG WEWNĘTRZNYCH: KDW, KDWx
-  - LINIA ELEKTROENERGETYCZNA ŚREDNIEGO NAPIĘCIA Z OBSZAREM ODDZIAŁYWANIA OBIEKTU ZGODNIE Z PRZEPISAMI ODRĘBNYMI
-  - TRASA LINII NAJWYŻSZEGO NAPIĘCIA 220 kV WRAZ Z PASEM TECHNOLOGICZNYM
-  - TRASA PLANOWANEJ LINII NAJWYŻSZEGO NAPIĘCIA 400 kV WRAZ Z PASEM TECHNOLOGICZNYM
-  - GAZOCIĄG WYSOKIEGO CIŚNIENIA O ŚREDNICY 200 MM Z OBSZAREM ODDZIAŁYWANIA OBIEKTU
-  - ORIENTACYJNA LOKALIZACJA RZĘDÓW DRZEW
-  - STREFA ZIELENI WYSOKIEJ
-  - ZFUNKCJONOWANE STANOWISKA ARCHEOLOGICZNE
-  - OBSZARY NARAŻONE NA ZALANIE W PRZYPADKU ZNISZCZENIA LUB USZKODZENIA WAŁU PRZECIWPOWODZIOWEGO
-  - OBSZARY, NA KTÓRYCH PRAWDOPODOBIENSTWO WYSTĄPIENIA POWODZI JEST WYSOKIE I WYNOSI RAZ NA 10 LAT
-  - OBSZARY, NA KTÓRYCH PRAWDOPODOBIENSTWO WYSTĄPIENIA POWODZI JEST ŚREDNIE I WYNOSI RAZ NA 100 LAT
-  - OBSZARY, NA KTÓRYCH PRAWDOPODOBIENSTWO WYSTĄPIENIA POWODZI JEST NISKIE I WYNOSI RAZ NA 500 LAT

Obiekt: **Budowa linii elektroenergetycznej nN-0,4kV kablowej dla zasilania budynku usługowego na dz. nr 513/4 w m. Wola Podłęzna, gm. Kramsk, pow. koniński, woj. wielkopolskie.**

10. MPZP lub decyzja lokalizacyjna – *NIE DOTYCZY*

11. Stan istniejący

1. Stacja transformatorowa nr 51081 Wola Podłęzna Sosnowa.
 - moc jednostki transformatorowej 400kVA
 - 131 odbiorców.

12. Rozbiórki

Nie dotyczy

13. Linia SN (~~napowietrzna~~/kablowa) – *NIE DOTYCZY*

14. Stacja transformatorowa SN/nn – *NIE DOTYCZY*

15. Linia nn (napowietrzna/kablowa)

Wykonanie projektowanej linii kablowej dla budynku usługowego na dz. nr 513/4 z mocą przyłączeniową zapotrzebowaną $P_z=100[\text{kW}]$, realizowane będzie z projektowanego obwodu nr 9 istniejącej stacji transformatorowej nr **51081** na dz. nr **708**. W tym celu dla wykonania projektowanego przyłącza z istniejącej stacji nr **51081** z rezerwowego pola nr 9 (istniejącej podstawy PBG-2) wyprowadzić kabel projektowany kabel NA2XY 4x240mm² i wprowadzić do projektowanego złącza kablowo - pomiarowego typu **KRSN-PP/2R-NH2+1R-NH2/F** usytuowanego na działce nr **513/4**. Dla zabezpieczenia projektowanego obwodu nr 9 zgodnie z pkt. 25.2 obliczeń technicznych należy istniejące podstawy PG-2 wyposażać w projektowane wkładki WT-2 250A gG.

16. Oświetlenie uliczne – *NIE DOTYCZY*

17. Przyłącza SN (napowietrzne/kablowe) – *NIE DOTYCZY*

18. PRZYŁĄCZA nn KABLOWE)

18.1. Złącze kablowo-pomiarowe typu KRSN-PP/2R-NH2+1R-NH2/F

Projektowane złącze kablowo - pomiarowe typu **KRSN-PP/2R-NH2+1R-NH2/F** zabudować na działce nr 513/4 w miejscu wskazanym w projekcie zagospodarowania terenu, z możliwością dostępu dla służb technicznych ENRGA-OPERATOR SA. Złącze kablowo-pomiarowe powinno zostać wykonane w obudowie posiadającej II klasę izolacyjności ze stopniem ochrony IP44, wyposażone w opisy i schematy elektryczne.

W złączu **KRSN-PP/2R-NH2+1R-NH2/F** zainstalować:

- R1 – NH2 - zainstalować 3x WTZ-2
- R3 – NH2 - 3x WT-2/gG 160A/500V

Urządzenie przedlicznikowe przystosować do oplombowania. Szczegóły związane z wyposażeniem złącza i zastosowaną aparaturą pokazano na schemacie elektrycznym projektowanego przyłącza nN-0,4kV (rys. 2) i w zestawieniu montażowym. Lokalizację projektowanego przyłącza przedstawiono na planie sytuacyjnym inwestycji (rys. 5).

Na wewnętrznej stronie drzwiczek zamocować trwale schemat jednokreskowy połączeń z opisanymi wielkościami i typami zabezpieczeń. Na zewnętrznej stronie drzwiczek zamocować tabliczki informacyjne i ostrzegawcze zgodnie z obowiązującymi standardami w ENRGA-OPERATOR SA Oddział w Kaliszu.

18.2. Uziemienie złącza kablowo - pomiarowego

Z względu na brak możliwości zapewnienia odpowiedniej rezystancji uziemienia o wartości nie większej niż 30Ω zgodnie ze standardem Energa Operator należy zastosować miejscowe uziomy pionowe, o rezystancji uziemienia o wartości nie większej niż 5Ω.

19. Ochrona przeciwprzepięciowa linii SN – *NIE DOTYCZY*

20. Ochrona przeciwprzepięciowa stacji transformatorowej SN/nn – *NIE DOTYCZY*

21. OCHRONA PRZECIWPRZEPięCIOWA LINII nn

Ochronę przepięciową dla projektowanej linii kablowej /~~napowietrznej~~ relacji stacja proj. transformatorowa proj. obw. 9, a proj. złącze , stanowią istniejące ograniczniki przepięć zainstalowane na stacji transformatorowej jak i projektowane uziemienie projektowanego złącza.

22. Ochrona od porażeń prądem elektrycznym w linii napowietrznej SN – *NIE DOTYCZY*

23. Ochrona od porażeń prądem elektrycznym stacji transformatorowej SN/nn – *NIE DOTYCZY*

24. OCHRONA OD PORAŻEŃ PRĄDEM ELEKTRYCZNYM SIECI nn

Dla sieci nN 0,4 kV ochronę przeciwporażeniową należy zrealizować zgodnie z PN-E/05009. Sieć elektroenergetyczna nN pracuje w układzie TN-C ze wspólnym przewodem PE i N.

Ochronę przeciwporażeniową stanowi samoczynne wyłączenie zasilania.

Ochronę przed dotykiem bezpośrednim stanowi izolacja robocza, natomiast ochrona przed dotykiem pośrednim jest realizowana dla linii kablowej i napowietrznej poprzez samoczynne wyłączenie zasilania realizowane poprzez wkładki bezpiecznikowe dobrane dla poszczególnych obwodów.

25. Obliczenia techniczne

25.1. Sprawdzenie obciążenia transformatora 51081:

Istniejąca stacja transformatorowa nr **51081** o mocy **400kVA** i prądzie $I_n = 577,35A$, przeanalizowano obciążenie stacji przyjmując ilość 131 odbiorców (tym o mocy pow. 25kW: **26kW + 26kW + 30kW + 25kW + 32,5kW + 32,5kW + 25,5kW** podmiot przyłączany + 100kW). Zgodnie ze standardami w obliczeniach przyjęto że każdy odbiorca ma zainstalowaną moc 7kW. Współczynnik k_j (korekcyjny) dla obwodu dla stacji transformatorowej wynosi $k_j = 0,137$.

Współczynnik k_j (korekcyjny) dla obwodu dla stacji transformatorowej wynosi $k_j = 1$

Obciążenie stacji wynosi $(124 \times 7kW + 26kW + 30kW + 25kW + 32,5kW + 32,5kW + 25,5kW) \times k_j + 26kW +_{proj.} 100kW = 268kW$, $I_n = 415,95A$

Zgodnie z powyższym istniejący transformator 400kVA jest wystarczający.

25.2 Analiza doboru wkładki bezpiecznikowej dla proj. obwodu nr 9 w istniejącej stacji transformatorowej :

W obliczeniach przyjęto że w projektowanym obwodzie występuje jeden projektowany obiekt. Przyjęto zgodnie z warunkami przyłączenia, że obiekt przyłączany jest o mocy 100kW. Współczynnik k_j (korekcyjny) dla obciążenia wkładek zainstalowanych w proj. stacji transformatorowej = $k_j = 1$

Obciążenie wkładki wynosi $(100kW) \times k_j = 100kW$, $I_n = 155,21A$

Zgodnie z powyższym (oraz zgodnie z współczynnikiem selektywności zabezpieczeń) dla zabezpieczenia projektowanego obwodu nr 9 należy zastosować wkładkę bezpiecznikową o prądzie znamionowym 250A i charakterystyce czasowej gG.

Sprawdzenie doboru kabla z koordynacją zabezpieczeń.

- Określenie zapotrzebowania mocy dla obwodu

- Przyjęta moc zapotrzebowana zgodnie z warunkami przyłączenia

dla pomiarów trójfazowych pół rezerwowych: $I_{obl} = \frac{P}{\sqrt{3} \cdot U_N \cdot \cos \phi} = 155,21 \text{ A}$

Weryfikacja doboru kabla dla zasilania złącz kablowo-pomiarowych:

- $I_{obl} < I_z \cdot k_g$ **gdzie:**

I_{obl} – prąd obliczeniowy

I_z – obciążalność długotrwała przewodu

k_g – współczynnik poprawkowy

Typ kabla	I_{obl}	$I_{obl} < k_g \cdot I_z$
NA2XY 4x240mm ²	155,21A	155,21 < 0,86 · 401 155,21 < 344,86 Warunek spełniony

Koordinacja zabezpieczeń przy założeniu docelowego obciążenia:

Warunek I $I_{obl} \leq I_n \leq I_z$

Warunek II $I_2 \leq 1,45 \cdot I_z$

gdzie:

I_{obl} – prąd obliczeniowy

I_n – prąd znamionowy urządzeń zabezpieczeniowych

I_z – obciążalność długotrwała przewodu

$I_2 = k \cdot I_n$ – prąd zadziałania urządzeń zabezpieczających

Warunek I	Warunek II
$I_{obl} \leq I_n \leq I_z$ 155,21 ≤ 250 ≤ 401	$I_2 \leq 1,45 \cdot I_z$ $1,6 \cdot 250 \leq 1,45 \cdot 401$ $400 < 581,45$
Spełniony	Spełniony

25.3. Sprawdzenie skuteczności ochrony przeciwporażeniowej $Z_k \cdot k \cdot I_n < U_s$

- Schemat wg schematu rys 2.

- Istniejąca stacja transformatorowa nr **51081**:

- rezystancja transformatora:

$$R_{TR} = 0,0047 \text{ } \Omega,$$

- reaktancja transformatora:

$$X_{TR} = 0,0174 \text{ } \Omega,$$

- Linia zasilająca projektowane złącze kablowo-pomiarowe:

- $L_{Proj.NA2XY240}$ (300m):

$$R_L = \frac{2 \cdot l}{\gamma S} \approx 0,0714 \Omega \quad X_L = 2 \cdot l \cdot 0,08 \approx 0,0480 \Omega,$$

- Impedancja pętli zwarciowej wynosi:

do proj. złącza: $Z_s = (0,076 + j0,065) \Omega$

- Moduł impedancji:

do proj. złącza: $|Z_s| = 0,10 \Omega$

- Rzeczywista impedancja pętli zwarcia

do proj. złącza:

$$Z_{Srzech} = 1,25 \cdot |Z_s| = 1,25 \cdot 0,10 \approx 0,13\Omega,$$

Sprawdzanie skuteczności ochrony przeciwporażeniowej dla projektowanej wkładki bezpiecznikowej o prądzie znamionowym 250A i charakterystyce gG (zgodnie ze standardem Energa Operator) w projektowanym zabezpieczeniu projektowanego obwodu nr 9 stacja tran 51081:

$$\text{do proj. złącza: } Z_{Srzech} \cdot k \cdot I_n < U_s = 0,13 \cdot 6,3 \cdot 250 = 197,60V < 230V$$

Warunek jest spełniony dla t=5 s

Współczynnik $k=6,3$; dla 250A gG wg. ETI Polam.

25. Sprawdzenie warunku samoczynnego wyłączenia zasilania $I_k \geq I_a$ dla projektowanych wkładek bezpiecznikowych o prądzie znamionowym 250A i charakterystyce gG dla projektowanego złącza:

- Spodziewany prąd zwarciaowy

$$I_k = \frac{U}{Z_{Srzech}} = \frac{230}{0,13} = 1769A$$

- Prąd zadziałania wkładki bezpiecznikowej

$$I_a = k \cdot I_n = 6,3 \cdot 250 = 1575A$$

- Sprawdzenie poprawności zadziałania wkładki bezpiecznikowej

$$I_k \geq I_a \Rightarrow 1769A \geq 1575A$$

warunek jest spełniony

Przekrój przewodu	L.P.	Długość odcinka l [m]	Ilość odbiorców	P [kW]	kj	$I^2 P \cdot k_j [kWm]$	$\Delta U\%$
240	1	300	1	100	1	30000	2,23

Najmniej korzystny spadek napięciaw obwodzie: $\Delta U\% = 2,23\%$

Opracował:	Projektant:
APG PROJEKT Aleksander Arciszewski ul. Osiedlowa 10, 62-030 Luboń tel. 501-454-571 a.arciszewski@apgprojekt.pl NIP 599-264-61-49, Regon 301958256	mgr Inż. Grzegorz Jarysz Uprawnienia budowlane do projektowania bez ograniczeń w specjalności instalacje i sieci elektryczne i elektroenergetyczne Nr ewid. WKP/0166/PUOE/12

26. Opinia geotechniczna – NIE DOTYCZY

OBI/45/2502120

L.p.	Lokalizacja urządzenia Miejscowość, ulica , nr działki	Rodzaj urządzenia	Typ urządzenia	Długość [mb] Ilość [szt.]	Powierzchnia zajęta przez urządzenia w [m²]	Powierzchnia nawierzchni do odtworzenia	Uwagi
1	Droga powiatowa Wola Podłęzna , dz. nr 482/2	rura osłonowa	AROT SRS 160	11	1,7600		przecisk pood jezdnią
		rura osłonowa	AROT DVK 160	2	0,3200		wykop otwarty
		rura osłonowa	AROT SRS 160	113	18,0800		przecisk pood jezdnią
2	Droga gminna Wola Podłęzna , dz. nr 480/17, 744/2, 753/2, 748, 734	rura osłonowa	AROT DVK 160	45	7,2000		wykop otwarty
		kabel energetyczny	NA2XY 4x240mm2	97	5,3350		wykop otwarty
3	Droga wojewódzka Wola Podłęzna , dz. nr 513/6	rura osłonowa	AROT DVK 160	1	0,1600		wykop otwarty

mgr inż. Grzegorz Jarysz
 Uprawnienia budowlane do projektowania
 bez ograniczeń w specjalności instalacji
 i sieci elektryczne i elektroenergetyczne
 Nr ewid. WKP/01 68/PU0E/12

Obiekt: **Budowa linii elektroenergetycznej nN-0,4kV kablowej dla zasilania budynku usługowego na dz. nr 513/4 w m. Wola Podłężna, gm. Kramsk, pow. koniński, woj. wielkopolskie**

28. KOLIZJE / SKRZYŻOWANIA

Projektowana trasa kablowa przebiega wzdłuż i w poprzek działki miejskiej.

-Trasa kabla krzyżuje wielokrotnie sieć energetyczną, telekomunikacyjną i gazową.

Skrzyżowanie kabla z sieciami należy wykonać wykopem ręcznym z zachowaniem szczególnej ostrożności. Wykopy pod kabel nN-0,4 kV w pobliżu istniejących urządzeń podziemnych

WYKONAĆ RĘCZNIE! Przed przystąpieniem do prac istniejące uzbrojenie podziemne zlokalizować przy pomocy przekopów próbnych pod nadzorem właścicieli urządzeń

Zapoznać się z uzgodnieniami branżowymi

Skrzyżowania i zbliżenia do urządzeń podziemnych wykonać zgodnie z normą N SEP-E-004.

29. Ingerencja w zieleń wysoką – *NIE DOTYCZY*

30. Ochrona konserwatorska – *NIE DOTYCZY*

31. OPIS PROJEKTU ZAGOSPODAROWANIA TERENU

Adres inwestycji

1. Adres inwestycji

Obręb: **0031 Wola Podłężna**, dz. nr **513/4, 513/6, 482/2, 480/17, 744/2, 753/2, 748, 734, 708**, gm. Kramsk.

2. Inwestor zadania

ENERGA Operator SA. ul. Marynarki Polskiej 130, 80-557 Gdańsk

Podstawa opracowania:

- warunki przyłączenia nr **P/24/010043 z dnia 01-03-2024r.**
- Umowa nr **KJ06858/25 z dnia 29-10-2025r.**
- Norma N SEP-E-004 Elektroenergetyczne i sygnalizacyjne linie kablowe. Projektowanie i budowa.

31.1. Przyłącze elektroenergetyczne nN-0,4 kV kablowe.

Wykonanie projektowanej linii kablowej dla budynku usługowego na dz. nr 513/4 z mocą przyłączeniową zapotrzebowaną $P_z=100[\text{kW}]$, realizowane będzie z projektowanego obwodu nr 9 istniejącej stacji transformatorowej nr **51081** na dz. nr **708**. W tym celu dla wykonania projektowanego przyłącza z istniejącej stacji nr **51081** z rezerwowego pola nr 9 (istniejącej podstawy PBG-2) wyprowadzić kabel projektowany kabel NA2XY 4x240mm² i wprowadzić do projektowanego złącza kablowo - pomiarowego typu **KRSN-PP/2R-NH2+1R-NH2/F** usytuowanego na działce nr **513/4**. **Dla zabezpieczenia projektowanego obwodu nr 9 zgodnie z pkt. 25.2 obliczeń technicznych należy istniejące podstawy PG-2 wyposażać w projektowane wkładki WT-2 250A gG.**

Przebieg projektowanego przyłącza elektroenergetycznego nN-0,4kV kablowego oraz lokalizację złącza kablowo - pomiarowego przedstawiono w projekcie zagospodarowania terenu (rys.1). Po wykonaniu robót budowlanych nawierzchnię należy przywrócić do stanu pierwotnego. Kabel ułożyć w wąsko przestrzennym rowie kablowym na głębokości 1,0 m, na

10 cm podsypce z piasku, linią falistą z zapasem 3 % długości. Na jego końcach, przy wejściu do osłon oraz w odległości, co 5 m przymocować oznaczniki (opaski) kablowe typu OKI z podaniem typu i przekroju kabla, roku ułożenia, znaku użytkownika lub właściciela linii kablowej oraz trasy przebiegu kabla. Kabel zasypać warstwą piasku o grubości 10 cm, następnie 15 cm warstwą ziemi i położyć folię PCV koloru niebieskiego. Krawędzie folii powinny wystawać, co najmniej 5 cm poza zewnętrzną krawędź ułożonych kabli. Całość wyrównać ziemią rodzimą do poziomu gruntu. Ziemię zagęszczać warstwami. Należy wykonać badania po montażowe zgodnie z normą N SEP-E-004. Kabel w stanie odkrytym zgłosić do odbioru technicznego oraz do wykonania geodezyjnej inwentaryzacji kabla. Przed zasypaniem należy również sprawdzić izolację główną żył kabla. Badania po montażowe wykonać zgodnie z normą PN-E-04700 – urządzenia i układy elektryczne w obiektach elektroenergetycznych – wytyczne przeprowadzenia po montażowych badań odbiorczych. Trasę projektowanego kabla przedstawiono na (rys.1).

Wejście na działki w celu przeprowadzenia w/w prac uzgodniono z właścicielami gruntów.

32. Obszar oddziaływania inwestycji – NIE DOTYCZY

33. UWAGI


- Wykonawca robót winien zapoznać się z uwagami podanymi na rysunkach i zawartych w opiniach,
- Wyznaczenie trasy kabla oraz inwentaryzację powykonawczą kabla winien wykonać uprawniony geodeta,
- Uzbrojenie podziemne zlokalizować przy pomocy przekopów próbnych. Wykopy w miejscu występowania uzbrojenia podziemnego WYKONYWAĆ RĘCZNIE
- Skrzyżowania i zbliżenia do istniejących urządzeń podziemnych należy wykonać pod nadzorem wyznaczonych przez ich właściciela osób,
- Wszelkie zmiany trasy linii, względnie zmiany rozwiązań technicznych należy uzgodnić z projektantem i inwestorem.
- Można zastosować materiały innych producentów pod warunkiem ich równoważności.
- Całość prac wykonać zgodnie z projektem, z zachowaniem zasad BHP przy wykonawstwie prac elektrycznych
- Po zakończeniu prac ziemnych i instalacyjnych przywrócić pierwotny stan nawierzchni

Opracował:	Projektant:
APG PROJEKT Aleksander Arciszewski ul. Osiedlowa 10, 62-030 Luboń tel. 501-454-571 a.arciszewski@apgprojekt.pl NIP 599-264-61-49, Regon 301958256	mgr Inż. Grzegorz Jarysz Uprawnienia budowlane do projektowania bez ograniczeń w specjalności instalacje i sieci elektryczne i elektroenergetyczne Nr ewid. WKP/0168/PU0E/12

34. ZESTAWIENIE MATERIAŁÓW

Lp.	Nazwa	Jm	Ilość
1.	bednarka stalowa ocynkowana FeZn 25x4	m	5.00
2.	czteropalczatka Cellpack SEH4 15- 300	kpl.	2.00
3.	folia z PVC o gr. 0,5mm	m ²	35.28
4.	gniazdowy bezhalogenowy wkład uszczelniający EK 186/160	szt	38.00
5.	grot do uziemień prętowych fi 17, 2mm	szt	1.00
6.	kabel elektroenergetyczny nN NA2XY 0,6/1kV 4x240mm ²	m	300.00
7.	nity samozrywne 3,0 mm	szt	4.00
8.	opaski kablowe typu Oki	szt.	40.00
9.	piasek naturalny kopany	m ³	8.40
10.	rura Arot DVK 160	m	66.00
11.	rura Arot SRS 160 niebieska	m	124.00
12.	system uziemień prętowych fi 17, 2mm	m	4.50
13.	szafka pomiarowa typ KRSN-PP/2R- NH2+1R-NH2/F	kpl.	1.00
14.	tabliczka informacyjna złącza	szt	1.00
15.	tabliczka numeracyjna złącza	szt	1.00
16.	uchwyt krzyżowy do połączenia bed- narki z prętem GALMAR	szt	1.00
17.	uchwyty kablowe uniwersalne typu UKU	szt	2.00
18.	wazelina techniczna	kg	8.75
19.	wkładka bezpiecznikowa WT-2/gG 160A/500V	szt	3.00
20.	wkładka bezpiecznikowa WT-2/gG 250A/500V	szt	3.00
21.	wkładka zamka Master Key	szt	2.00
22.	zacisk Ensto SLIW59	kpl.	4.00
23.	złączka do uziemień prętowych fi 17, 2mm	szt	2.00
24.	złączka kontrolna K-422	szt	2.00
25.	zwieracz nożowy NH2 400A ZN 2	szt	3.00

Proj. NA2XY 4x240mm² - 274/300m

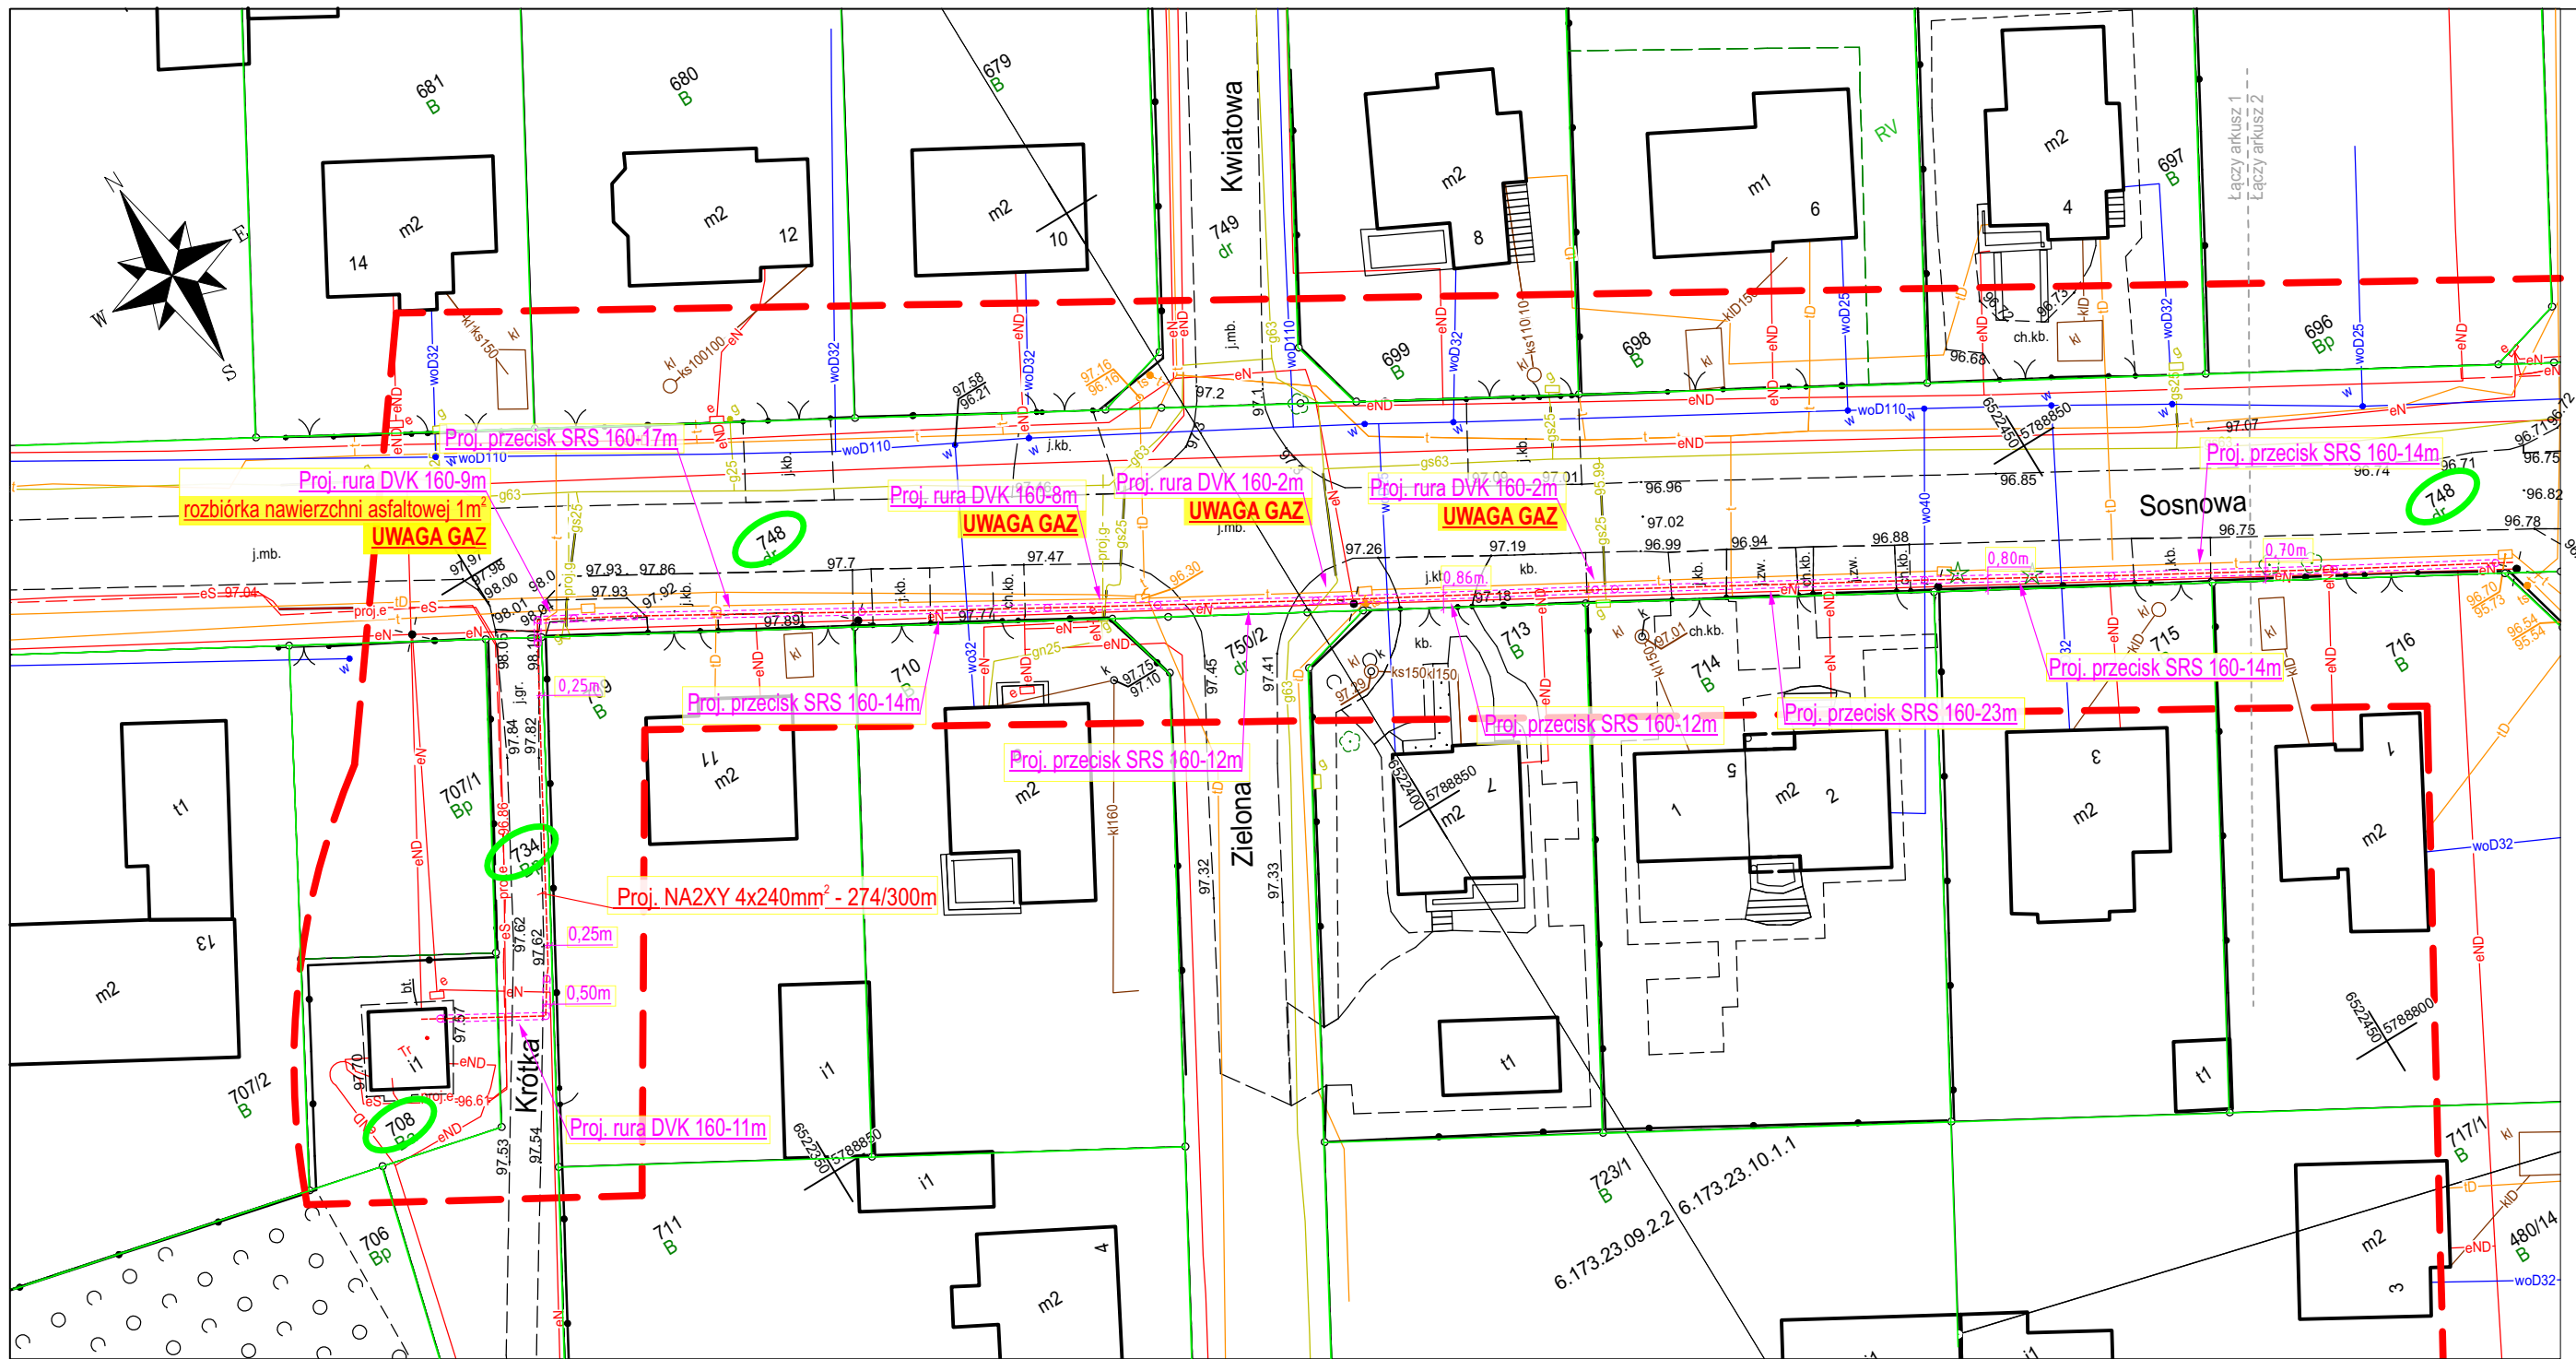

LEGENDA I ZESTAWIENIE LINII

- Proj. NA2XY 4x240mm² - 274/300m
- Proj. złącze kablowo-pomiarowe KRSN-PP/2R-NH2+1R-NH2/F- 1szt.
- Istniejąca stacja transformatorowa

UWAGI

- Wykopy pod kabel nN-0,4 kV w pobliżu istniejących urządzeń podziemnych WYKONAĆ RĘCZNIE!
- Przed przystąpieniem do prac istniejące uzbrojenie podziemne zlokalizować przy pomocy przekopów próbnych pod nadzorem właścicieli urządzeń
- Zapoznać się z uzgodnieniami branżowymi
- Skrzyżowania i zbliżenia do urządzeń podziemnych wykonać zgodnie z normą N SEP-E-004.

MAPA DO CELÓW PROJEKTOWYCH			arkusz nr 1 z 2
Identyfikator zgłoszenia prac geodezyjnych		Z.40600.4829.2025	
Gmina	nazwa	Kramsk	
	identyfikator	0031	
Obręb ewidencyjny	nazwa	Wola Podłęzna	
Położenie obszaru opracowania		Wola Podłęzna	
Skala mapy		1:500	
Nazwa układu współrzędnych		prostokątnych płaskich	2000/6
		układu wysokości	PL-EVRF2007-NH
Arkusz mapy zasadniczej		6.173.23.09.2.2, 6.173.23.10.1.1	
Oznaczenie granic obszaru, który jest przedmiotem aktualizacji		---	
Informacje o służebnościach gruntowych mających wpływ na zagospodarowanie gruntów zaktualizowanych w granicach projektowanej inwestycji.		Mapa do celów projektowych została wykonana bez ustalenia obciążeń służebnościami gruntowymi ujawnionymi w księdze wieczystej.	
Data opracowania mapy		17.11.2025 r.	
Wykonawca: ASGEOUSŁUGI GEODEZYJNE		mgr inż. Adrianna Ogierman	
ul. Toruńska 10/6, 62-600 Kolo		GEODETA UPRAWNIONY	
tel. 694 822 306		nr upraw. zawod. 22049	
NIP 7671582932, REGON 302787839		Nie wyklucza się istnienia w terenie innych niż wykazanych na niniejszej mapie urządzeń podziemnych, które nie były zgłoszone do inwentaryzacji lub o których brak jest informacji w instytucjach branżowych. Przebieg granic zgodny ze stanem ujawnionym w Ewidencji Gruntów i Budynków na dzień zgłoszenia pracy geodezyjnej.	




Podpisany certyfikatem
wystawionym dla
Adrianna Małgorzata
Ogierman (Certyfikat
kwalifikowany).
Utworzony w dniu:
2025-11-27 11:01:47
+0100

Jestem świadoma odpowiedzialności karnej za złożenie
fałszywego oświadczenia.
Oświadczam, że niniejszy dokument został opracowany
w wyniku prac geodezyjnych i kartograficznych
Z.40600.4829.2025
(identyfikator zgłoszenia prac geodezyjnych)
których rezultaty zawiera operat techniczny wpisany
do ewidencji materiałów państwowego zasobu
geodezyjnego i kartograficznego
STAROSTA KONIŃSKI
(organ Służby Geodezyjnej i Kartograficznej)
P.3010.2025.4702
(identyfikator ewidencyjny materiału zasobu - operatu technicznego)
27.11.2025 r.
(data wpisania operatu technicznego do ewidencji materiałów zasobu)
mgr inż. Adrianna Ogierman
GEODETA UPRAWNIONY
nr upraw. zawod. 22049
(imię, nazwisko, numer uprawnień zawodowych kierownika prac geodezyjnych)



P/24/010043	KJ06858/25	OBI/45/2502120
Objekt: Budowa linii elektroenergetycznej nN-0,4kV kablowej dla zasilania budynku usługowego na dz. nr 513/4 w m. Wola Podłęzna, gm. Kramsk, pow. koniński, woj. wielkopolskie.	Projektował: mgr inż. Grzegorz Jarysz Upr. bud. nr WKP/0168/POOE/12 Specjalność: Instalacyjna w zakresie sieci, instalacji i urządzeń elektrycznych i elektroenergetycznych	mgr inż. Grzegorz Jarysz Uprawnienia budowlane do projektowania bez ograniczeń w specjalności instalacyjnej i sieci elektrycznej i elektroenergetycznej Nr ewid. WKP/0168/POOE/12
Przedmiot projektu: Projekt zagospodarowania terenu	Opracował: mgr inż. Aleksander Arciszewski	
	Data: 12.2025	Skala: 1 : 500
	Symbol: 113/25	Nr rys. 1 75

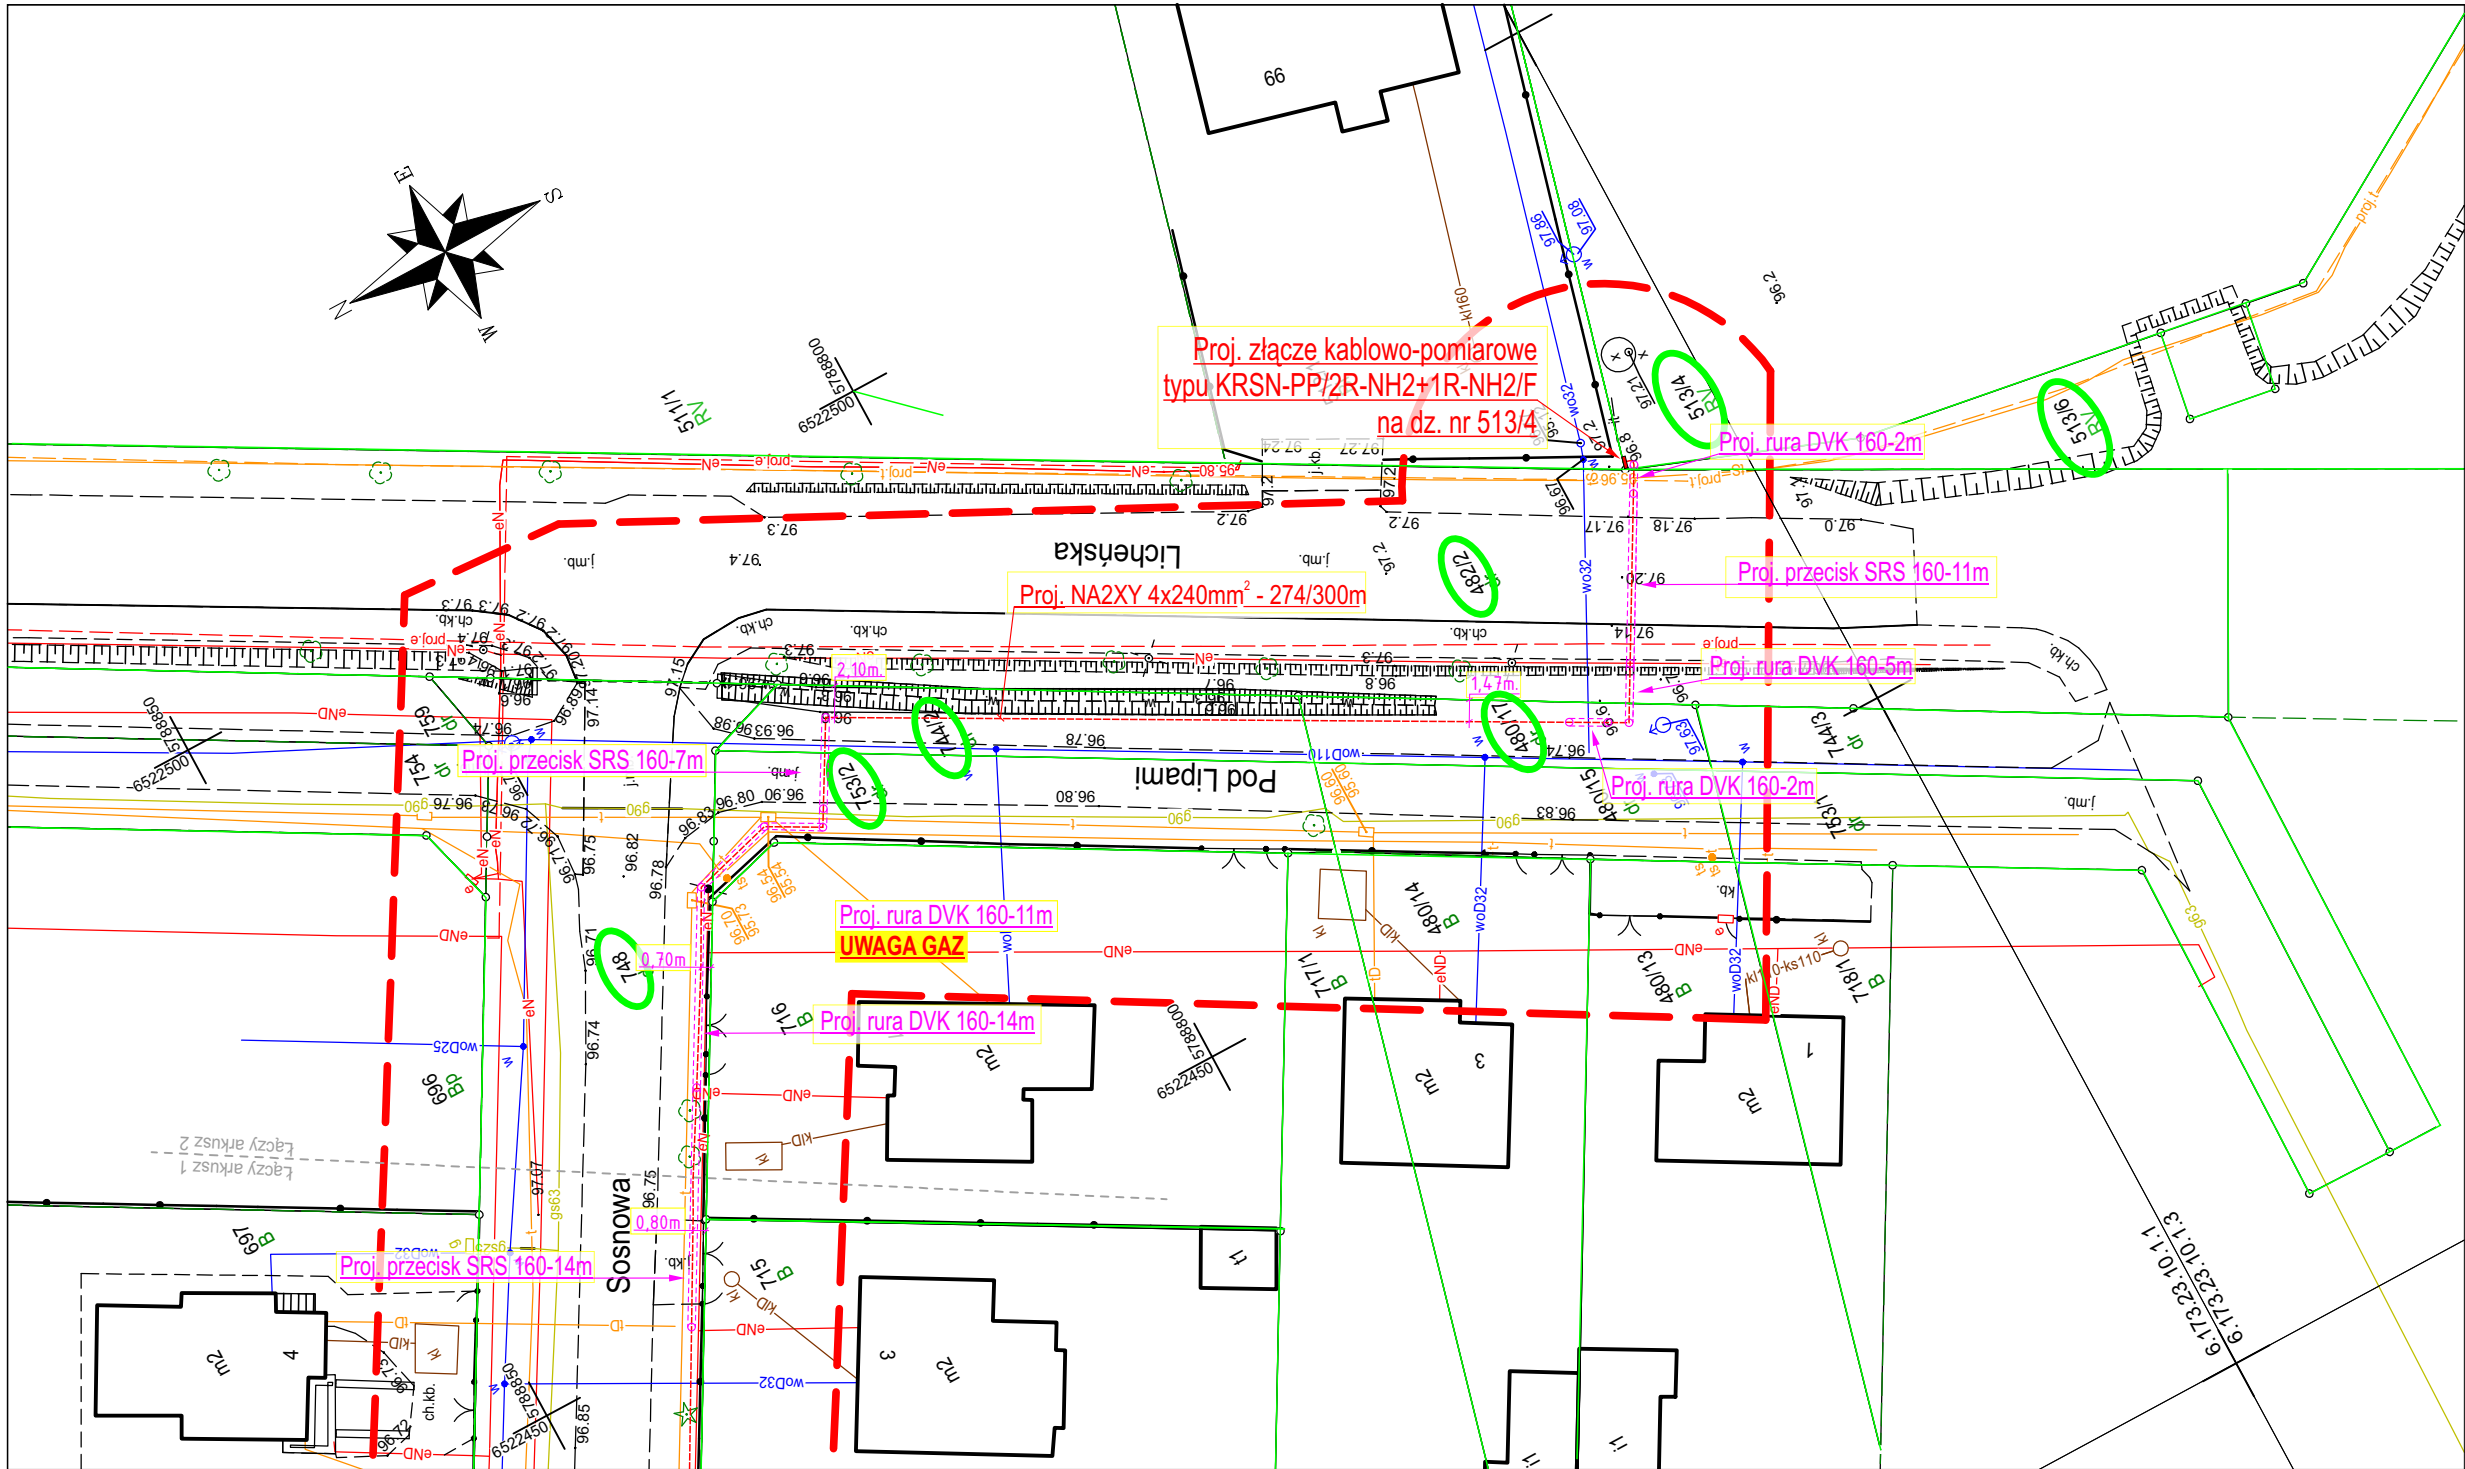

- LEGENDA I ZESTAWIENIE LINII
- Proj. NA2XY 4x240mm² - 274/300m
 - Proj. złącze kablowo-pomiarowe KRSN-PP/2R-NH2+1R-NH2/F- 1szt.
 - Istniejąca stacja transformatorowa

MAPA DO CELÓW PROJEKTOWYCH			arkusz nr 2 z 2
Identyfikator zgłoszenia prac geodezyjnych		Z.40600.4829.2025	
Gmina	nazwa	Kramsk	
	identyfikator	0031	
Obręb ewidencyjny	nazwa	Wola Podłęzna	
Położenie obszaru opracowania		Wola Podłęzna	
Skala mapy		1:500	
Nazwa układu współrzędnych	prostokątnych płaskich	2000/6	
	układu wysokości	PL-EVRF2007-NH	
Arkusz mapy zasadniczej		6.173.23.10.1.1, 6.173.23.10.1.3	
Oznaczenie granic obszaru, który jest przedmiotem aktualizacji			
Informacje o służebnościach gruntowych mających wpływ na zagospodarowanie gruntów zaktualizowanych w granicach projektowanej inwestycji.		Mapa do celów projektowych została wykonana bez ustalenia obciążeń służebnościami gruntowymi ujawnionymi w księdze wieczystej.	
Data opracowania mapy		17.11.2025 r.	
Wykonawca: ASGEOUSŁUGI GEODEZYJNE		mgr inż. Adrianna Ogierman	
Adrianna Ogierman ul. Toruńska 10/6, 62-600 Koło tel. 694 822 306 NIP 7671582932, REGON 302787839		GEODETA UPRAWNIONY nr upraw. zawod. 22049	

ASGEO

USŁUGI GEODEZYJNE

Podpisany certyfikatem
wystawionym dla
Adrianna Małgorzata
Ogierman (Certyfikat
kwalifikowany).
Utworzony w dniu:
2025-11-27 11:01:29
+0100

Jestem świadoma odpowiedzialności karnej za złożenie
fałszywego oświadczenia.
Oświadczam, że niniejszy dokument został opracowany
w wyniku prac geodezyjnych i kartograficznych
Z.40600.4829.2025
(identyfikator zgłoszenia prac geodezyjnych)
których rezultaty zawiera operat techniczny wpisany
do ewidencji materiałów państwowego zasobu
geodezyjnego i kartograficznego
STAROSTA KONIŃSKI
(organ Służby Geodezyjnej i Kartograficznej)
P.3010.2025.4702
(identyfikator ewidencyjny materiału zasobu - operatu technicznego)
27.11.2025 r.
(data wpisania operatu technicznego do ewidencji materiałów zasobu)
mgr inż. Adrianna Ogierman
GEODETA UPRAWNIONY
nr upraw. zawod. 22049
(imię, nazwisko, numer uprawnień zawodowych kierownika prac geodezyjnych)

APC


PROJEKT

UWAGI

- Wykopy pod kabel nN-0,4 kV w pobliżu istniejących urządzeń podziemnych WYKONAĆ RĘCZNIE!
- Przed przystąpieniem do prac istniejące uzbrojenie podziemne zlokalizować przy pomocy przekopów próbnych pod nadzorem właścicieli urządzeń
- Zapoznać się z uzgodnieniami branżowymi
- Skrzyżowania i zbliżenia do urządzeń podziemnych wykonać zgodnie z normą N SEP-E-004.





P/24/010043		KJ06858/25		OBI/45/2502120	
Objekt: Budowa linii elektroenergetycznej nN-0,4kV kablowej dla zasilania budynku usługowego na dz. nr 513/4 w m. Wola Podłęzna, gm. Kramsk, pow. koniński, woj. wielkopolskie.		Projektował: mgr inż. Grzegorz Jarysz Upr. bud. nr WKP/0168/POOE/12 Specjalność: Instalacyjna w zakresie sieci, instalacji i urządzeń elektrycznych i elektroenergetycznych		mgr inż. Grzegorz Jarysz Uprawnienia do projektowania bez ograniczeń w specjalności instalacyjnej i sieci elektrycznej i elektroenergetycznej Nr ewid. WKP/0168/POOE/12	
Przedmiot projektu: Projekt zagospodarowania terenu		Opracował: mgr inż. Aleksander Arciszewski			
		Data: 12.2025	Skala: 1 : 500	Symbol: 113/25	Nr rys. 2 77

Układ sieci TN-C

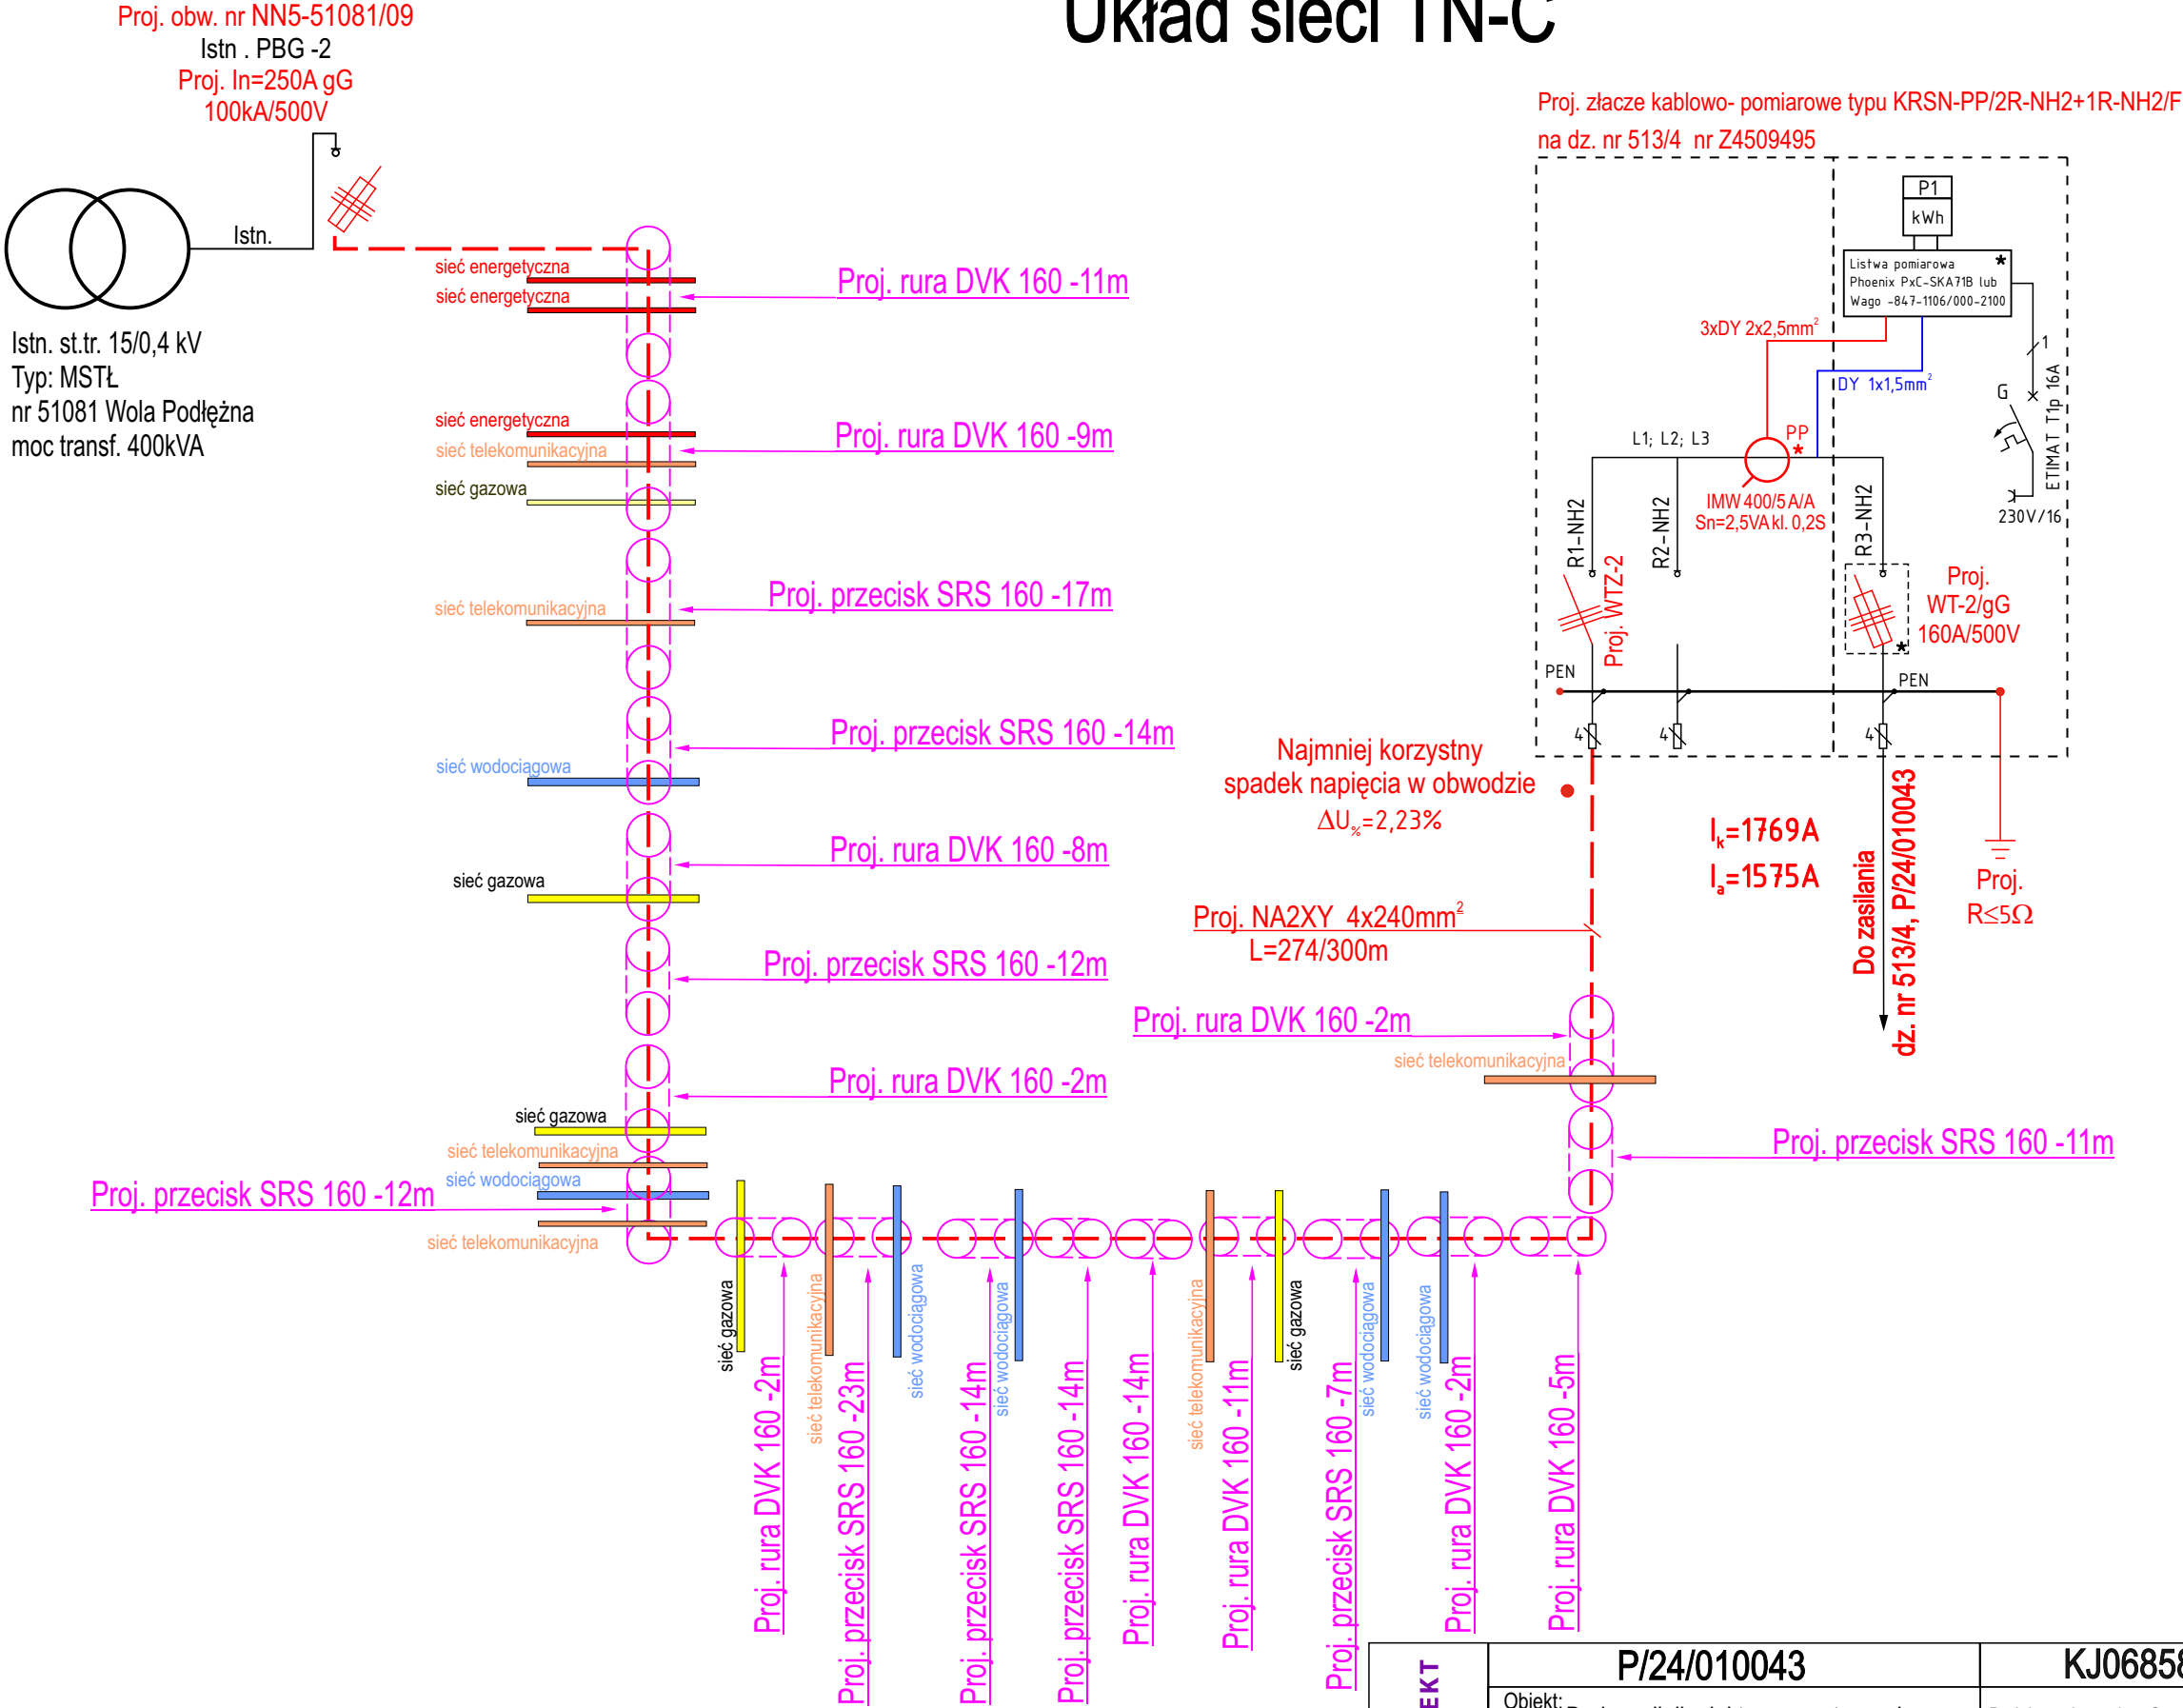

APC PROJEKT	P/24/010043		KJ06858/25		OBI/45/2502120	
	Objekt: Budowa linii elektroenergetycznej nN-0,4kV kablowej dla zasilania budynku usługowego na dz. nr 513/4 w m. Wola Podłęzna, gm. Kramsk, pow. koniński, woj. wielkopolskie.		Projektował: mgr inż. Grzegorz Jarysz Upr. bud. nr WKP/0168/POOE/12 Specjalność: Instalacyjna w zakresie sieci, instalacji i urządzeń elektrycznych i elektroenergetycznych		mgr inż. Grzegorz Jarysz Uprawnienia budowlane do projektowania bez ograniczeń w specjalności instalacyjnej i sieci elektrycznej i elektroenergetycznej Nr ewid. WKP/0168/PUOE/12	
	Przedmiot projektu: Schemat elektryczny zasilania		Opracował: mgr inż. Aleksander Arciszewski			
	Data: 01.2026		Skala:		Symbol: 113/25	Nr rys. 2 z 9

Szafa pomiarowa typu KRSN-PP/2R-NH2+1R-NH2/F wg. standardów ENERGA Operator SA

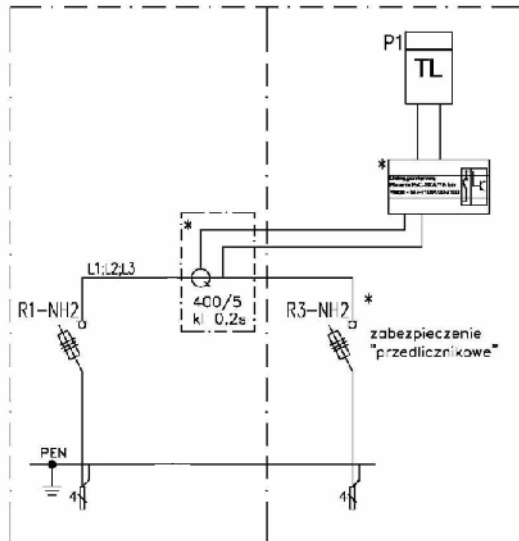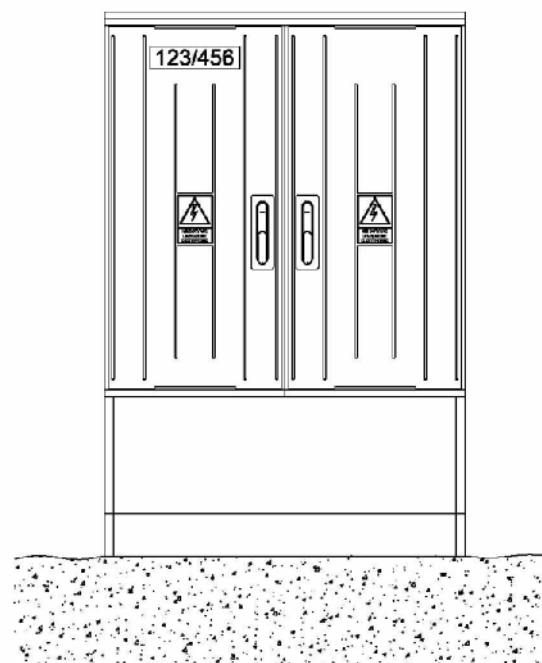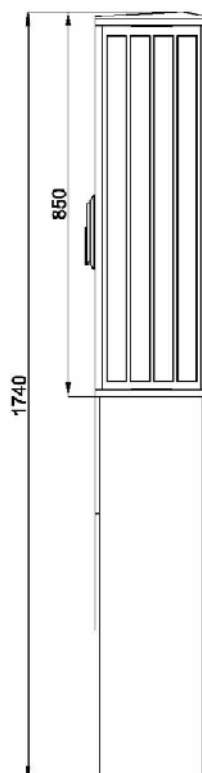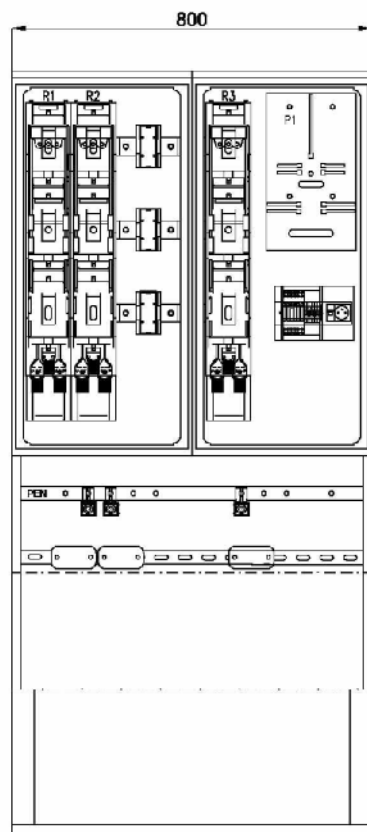

Specyfikacja materiałowa

Oznaczenie na schemacie	Wyposażenie (szt.)					
	Rozłącznik listwowy 400A	Przekładnik prądowy 400/5	Szyna prądowa miedziana	Szyna ochronno-neutralna	Zacisk typu V	Lista pomiarowa
Oznaczenie możliwych wariantów wyposażenia	R-NH2	k. 0,2s	L	PEN		
KRSN-PP/1R-NH2+1R-NH2/F	2	3	3	1	2	1
KRSN-PP/2R-NH2+1R-NH2/F	3	3	3	1	3	1

Uwagi:

* – Obudowa przystosowana do plombowania

Listwa pomiarowa
Phoenix PxC-SKA71B lub
Wago – 847-1106/000-2100

APC
PROJEKT

Obiekt:

Budowa linii elektroenergetycznej
nN-0,4kV kablowej dla zasilania
budynku usługowego
na dz. nr 513/4 w m. Wola Podłężna,
gm. Kramsk, pow. koniński,
woj. wielkopolskie.

Przedmiot projektu:

Plan rozmieszczenia aparatury


Opracował: mgr inż. Aleksander Arciszewski

Data:
01.2026

Skala:

Symbol:
113/25



Nr rys.
3
81

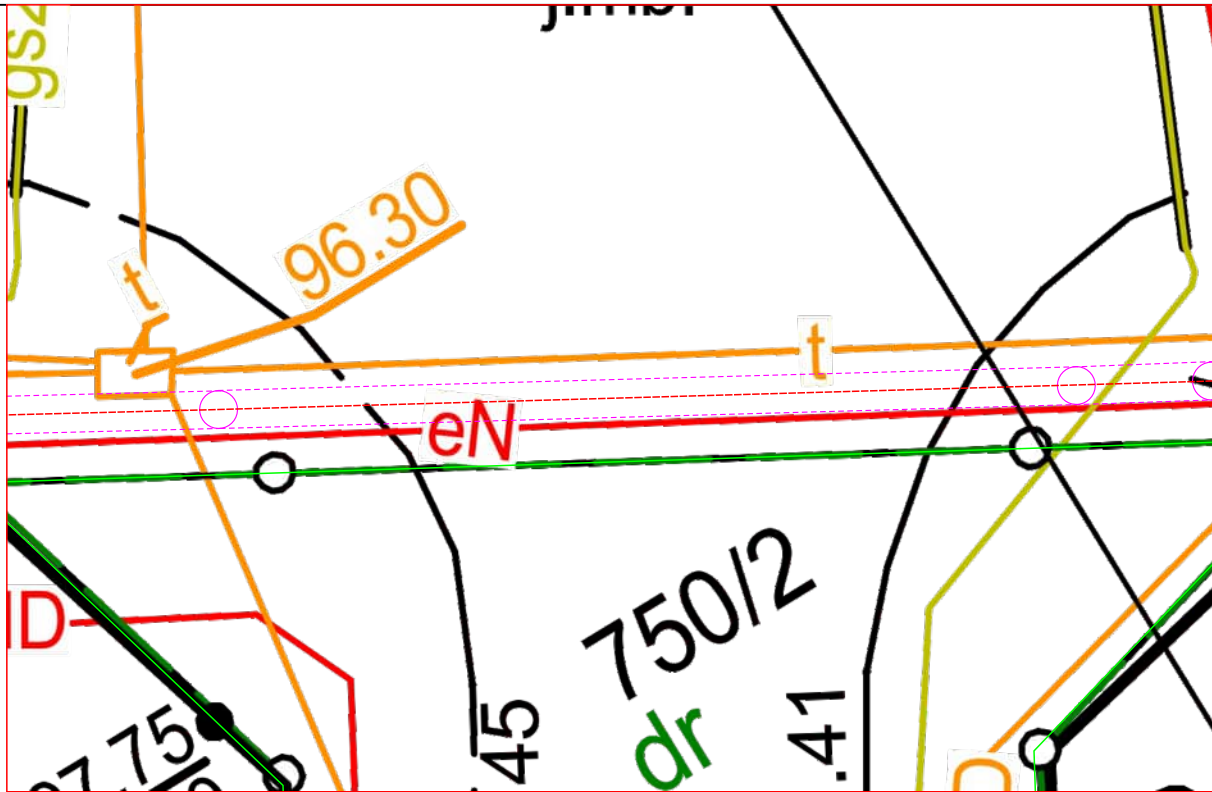

Kategoria drogi:
droga gminna asfaltowa

UWAGA:
GAZ

m.n.p.m.

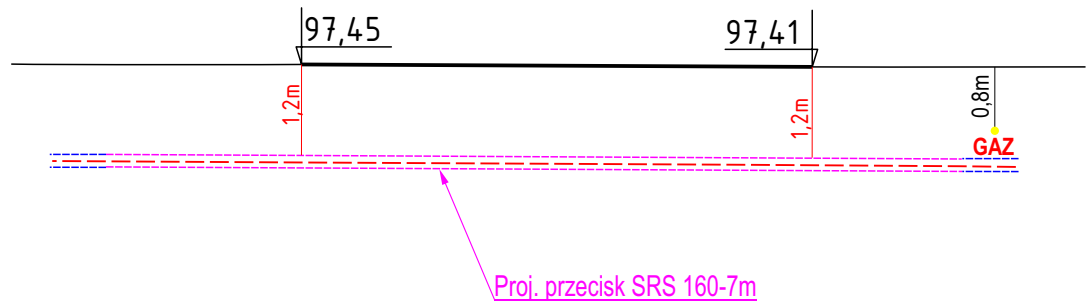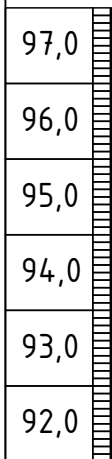

Proj. przecisk SRS 160-7m

UWAGA:

Rzędne uzbrojenia terenu zostały przyjęte szacunkowo dlatego należy zachować szczególną ostrożność podczas prowadzonych prac.

APC PROJEKT

P/24/010043

KJ06858/25

OBI/45/2502120

Obiekt:

Budowa linii elektroenergetycznej
nN-0,4kV kablowej dla zasilania
budynku usługowego
na dz. nr 513/4 w m. Wola Podłęzna,
gm. Kramsk, pow. koniński,
woj. wielkopolskie.

Projektował: mgr inż. Grzegorz Jarysz
Upr. bud. nr WKP/0168/POOE/12
Specjalność: Instalacyjna w zakresie sieci,
instalacji i urządzeń elektrycznych
i elektroenergetycznych

mgr inż. Grzegorz Jarysz
Uprawnienia budowlane do projektowania
bez ograniczeń w specjalności instalacyjnej
i sieci elektrycznej i elektroenergetycznej
Nr ewid. WKP/0168/POOE/12

Opracował: mgr inż. Aleksander Arciszewski

Przedmiot projektu:

PROFIL POPRZECZNY SKRZYŻOWANIA


Data:
02.2026

Skala:
1 : 100

Symbol:
113/25

Nr rys.
4



83

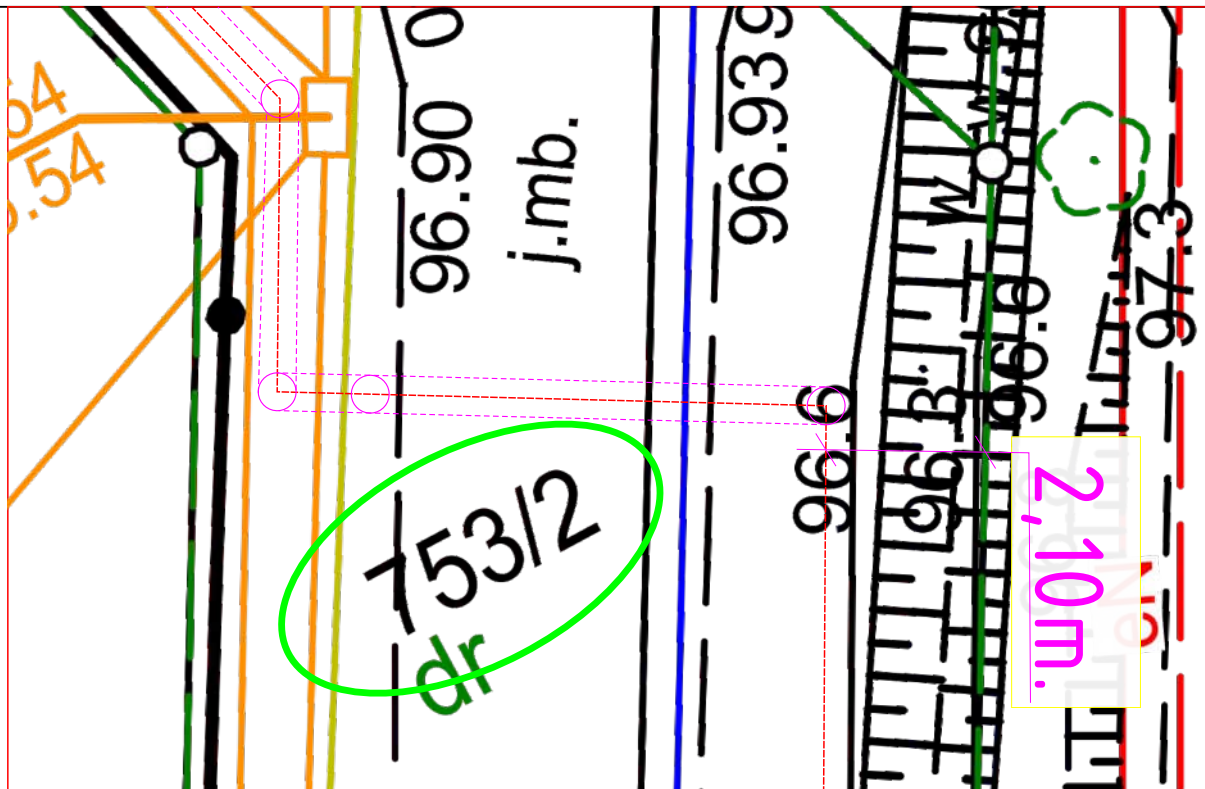

Kategoria drogi:
droga gminna asfaltowa

UWAGA:
GAZ

m.n.p.m.

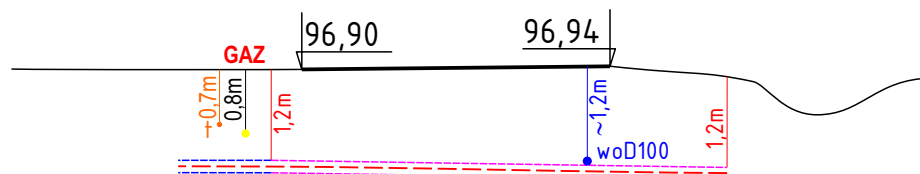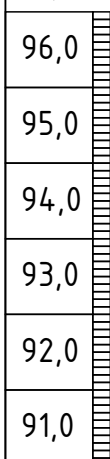

Proj. przecisk SRS 160-11m

UWAGA:
GŁĘBOKOŚĆ ZAKOPANIA RURY WODNEJ JEST NIEZNANA

UWAGA:

Rzędne uzbroidzenia terenu zostały przyjęte szacunkowo dlatego należy zachować szczególną ostrożność podczas prowadzonych prac.

APC PROJEKT

P/24/010043

KJ06858/25

OBI/45/2502120

Obiekt:

Budowa linii elektroenergetycznej
nN-0,4kV kablowej dla zasilania
budynku usługowego
na dz. nr 513/4 w m. Wola Podłęzna,
gm. Kramsk, pow. koniński,
woj. wielkopolskie.

Projektował: mgr inż. Grzegorz Jarysz
Upr. bud. nr WKP/0168/POOE/12
Specjalność: Instalacyjna w zakresie sieci,
instalacji i urządzeń elektrycznych
i elektroenergetycznych

mgr inż. Grzegorz Jarysz
Uprawnienia budowlane do projektowania
bez ograniczeń w specjalności instalacyjnej
i sieci elektrycznej i elektroenergetycznej
Nr ewid. WKP/0168/PUOE/12

Opracował: mgr inż. Aleksander Arciszewski

Przedmiot projektu:

PROFIL POPRZECZNY SKRZYŻOWANIA

Data:
02.2026



Skala:
1 : 100

Symbol:
113/25

Nr rys.
5

85

Wola Podłęzna

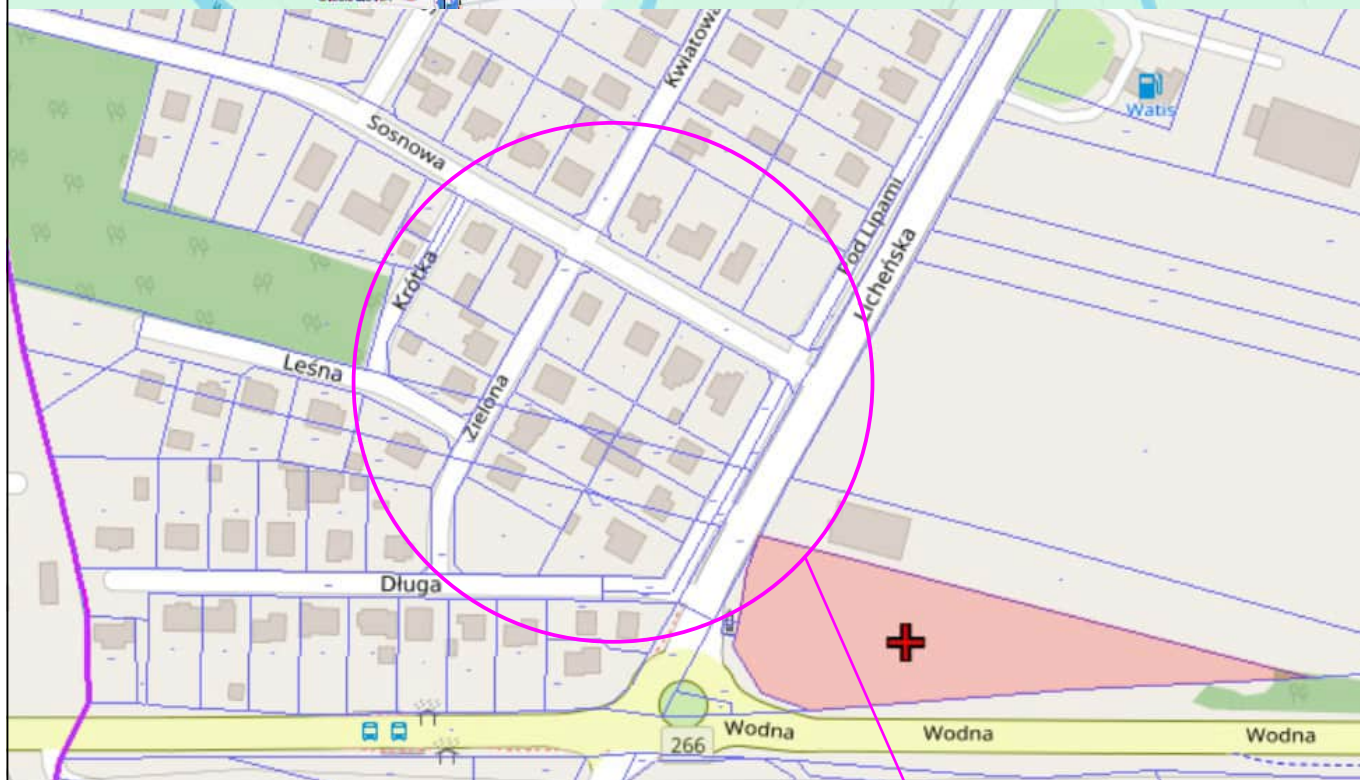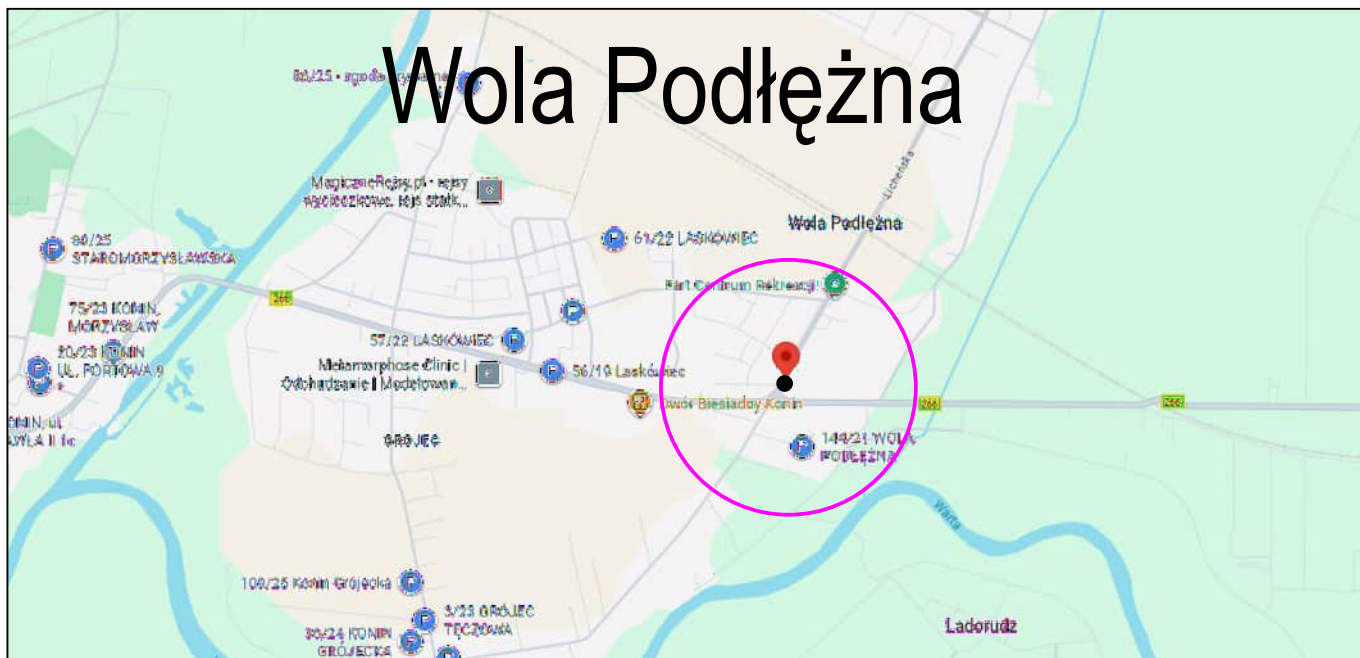

Lokalizacja inwestycji

	Obiekt: Budowa linii elektroenergetycznej nN-0,4kV kablowej dla zasilania budynku usługowego na dz. nr 513/4 w m. Wola Podłęzna, gm. Kramsk, pow. koniński, woj. wielkopolskie.			
	Przedmiot projektu: Plan lokalizacji inwestycji		Opracował: mgr inż. Aleksander Arciszewski	
			Data: 12.2025	Skala: Symbol: 113/25
		Nr rys. 7		89

38. Informacja dotycząca bezpieczeństwa i ochrony zdrowia

zgodna z Dz. U Nr 120/2003 poz. 1126

Nazwa zamierzenia budowlanego:	Budowa linii elektroenergetycznej nN-0,4kV kablowej dla zasilania budynku usługowego na dz. nr 513/4 w m. Wola Podłęzna, gm. Kramsk, pow. koniński, woj. wielkopolskie
Branża:	Elektryczna
Adres:	Wola Podłęzna, ul. Licheńska
Kategoria:	XXVI
Nazwa jednostki Ewidencyjnej:	Kramsk
Nazwa i numer obrębu Ewidencyjnego:	0031 Wola Podłęzna
Numery działek ewidencyjnych:	513/4, 513/6, 482/2, 480/17, 744/2, 753/2, 748, 734, 708
Warunki:	P/24/010043 z dnia 01-03-2024r.
Umowa nr:	KJ06858/25 z dnia 29-10-2025r.
OBI nr:	OBI/45/2502120
Nazwa i adres inwestora:	ENERGA - OPERATOR Spółka Akcyjna ul. Marynarki Polskiej 130 80-557 Gdańsk

Imię i nazwisko	Nr uprawnień budowlanych W specjalności / branża /	Podpis
Projektant: mgr inż. Grzegorz Jarysz	WKP/0168/POOE/12 Instalacyjna w zakresie sieci, instalacji i urządzeń elektrycznych i elektroenergetycznych /ELEKTRYCZNA/	mgr inż. Grzegorz Jarysz Uprawnienia budowlane do projektowania bez ograniczeń w specjalności instalacyjnej i sieci elektrycznej i elektroenergetycznej Nr ewid. WKP/0168/POOE/12
Opracował: mgr inż. Aleksander Arciszewski	-	APG PROJEKT Aleksander Arciszewski ul. Osiedlowa 10, 62-030 Luboń tel. 501-454-571 a.arciszewski@apgprojekt.pl NIP 599-264-61-49, Regon 301958256

Luboń, styczeń 2026r.

Część opisowa

1. Budowa linii elektroenergetycznej nN-0,4 kV kablowej

Kolejność realizacji:

- posadowienie projektowanego złącza kablowo – pomiarowego na dz. nr 513/4
- wykonanie wykopu odkrywkowego pod proj. kabel na dz. nr 734,848,753/2, 744/2, 480/17, 482/2
- ułożenie projektowanego kabla w wykonanym wykopie
- podłączenie projektowanego kabla do projektowanego złącza kablowo – pomiarowego
- podłączenie projektowanego kabla do ist. stacji tran.

Obiekty istniejące:

- stacja tran. 51081 na dz. nr 708 proj. obw.9, NN5-51081/09,

Elementy zadania które mogą stwarzać zagrożenie bezpieczeństwa i zdrowia ludzi:

- wyprowadzenie kabla z istniejącego złącza
- wymiana rozdzielnic w stacji transformatorowej.

2. Przewidywane zagrożenia:

- wykop o głębokości ponad 1,5 m: SN szt.; st. transf. szt.; nN szt.
- roboty na wysokości ponad 5 m : SN; st. transf. szt.; nN: ... szt.
- rozbiórka obiektów o wysokości ponad 8m : SN szt.; st. transf. szt.; nN ... szt.
- roboty wykonywane na terenie czynnych zakładów przemysłowych i na czynnych obiektach elektroenergetycznych:

5. Roboty wykonywane przy użyciu dźwigów:

słupy SN: szt.; st. transf.: szt.; słupy nN ...;

- roboty wykonywane w pobliżu przewodów czynnych linii elektroenergetycznych w odległości poziomej od skrajnych przewodów.

3 m dla linii do 1 kV :

5m dla linii 1kV < U < 15kV

10m dla linii 15kV < U < 30kV

15m dla linii 30kV < U < 110kV:

30m dla linii powyżej 110kV

- roboty wykonywane na działce prywatnej oraz na drodze miejskiej.

6. Sposób prowadzenia instruktażu pracowników przed przystąpieniem do realizacji szczególnie niebezpiecznych robot:

- instruktaż ogólny przeprowadzony przez kierownika budowy ze wskazaniem miejsc zagrożeń i czasem ich wystąpienia,
- instruktaż i nadzór szczegółowy na stanowisku pracy przeprowadzony przez brygadzystę.

7. Środki techniczne i organizacyjne zapobiegające niebezpieczeństwom wynikającym z wykonywania robót budowlanych w strefach szczególnego zagrożenia lub w ich sąsiedztwie:

- wyposażenie techniczne brygady w środki transportu, sprzęt i narzędzia gwarantujące prawidłowe oraz zgodne z przepisami; dokumentacją projektową i instrukcjami montażowymi wykonanie poszczególnych elementów zadania,
- organizacja pracy zapewniająca optymalne i bezpieczne jej wykonanie,
- okresowe szkolenia pracowników z zakresu wprowadzania nowych technologii oraz zasad i przepisów dotyczących bezpieczeństwa pracy,
- okresowe egzaminy z zakresu bhp; p. poż. oraz na grupy kwalifikacyjne SEP,
- wykonywanie robót na czynnych obiektach elektroenergetycznych na podstawie pisemnego polecenia wydawanego przez pracowników energetyki zawodowej,
- instrukcje ogólne i szczegółowe na miejscu pracy zgodnie z p. 5.

mgr inż. Grzegorz Jarysz
Uprawnienia budowlane do projektowania
bez ograniczeń w specjalności instalacje
i sieci elektryczne i elektroenergetyczne
Nr ewid. WKP/166/PU0E/12

.....
podpis projektanta