

MAPA DO CELÓW PROJEKTOWYCH

aktualna pod względem sył-wys
i uzbrojenia podziemnego terenu na dzień 14-04-2026r
SKALA 1:500

Opracował: dnia 20-04-2026 roku

Gmina: ZBLEWO
Obręb: PINCZYN
Działka : 269,277/6
Seksje mapy : 6.212.23.15.2.4.6.212.23.15.4.2
KERG: GG-IL6640.990.2026
Układ odniesienia PL-ETRF89
Układ współrzędnych : PL-2000 strefa6(18)

UWAGA: : Nie wyklucza się istnienia urządzeń podziemnych nie zgłoszonych do inwentaryzacji o których brak jest danych w branżach , punkty graniczne spełniają kryteria dokładności , nie ustalano położenia punktów granicznych w terenie

Poświadczam że niniejszy dokument został opracowany w wyniku
przez geodezyjnych i kartograficznych których rezultaty zawiera
operat techniczny pozytywnie zweryfikowany
Jednocześnie informuje że jestem świadomy odpowiedzialności karnej
za złożenie fałszywego oświadczenia


Identyfikator Zgłoszenia prac geodezyjnych	GG-IL6640.990.2026
Ogran służby Geodezyjnej który otrzymał zgłoszenie	Starosta Starogardzki
Wykonawca prac Geodezyjnych	Usługi Geodezyjne Zbigniew Celej
Nr oraz data sporządzenia dokumentu zawierającego wynik pozytywnie weryfikacji	GG-IL6640.990.2026 53356 z dnia 17-04-2026 roku
Imię i nazwisko oraz nr uprawnień zawodowych kierownika prac	Mariusz Celej uprawnienie nr 20778

Mapa została wykonana bez ustalenia obciążeń służebności gruntowymi

USŁUGI GEODEZYJNE
Zbigniew Celej
83-206 Kleszczewo 38
ul. upr. 10311/181 58 561 68 96
NIP 562-195-1474 Reg. 190777878

LEGENDA:

- 1 - PROJ. BUDYNEK MIESZKALNY JEDNORODZINNY
- 2 - PROJ. BUDYNEK GOSPODARCZY
- ZIELEŃ WYSOKA I NISKA
- KOMUNIKACJA
- WEJŚCIE I WJAZD DO BUDYNKU
- WEJŚCIE I WJAZD NA DZIAŁKĘ ISTNIEJĄCY ZJAZD
- ISTN. GRANICE EWIDENCYJNE DZIAŁKI
- OZNACZENIE LINI RÓWNOLEGLYCH
- ŚM - PROJ. OBUDOWA POJEMNIKA NA ŚMIECI
- PROJ. MIEJSCA POSTOJOWE
- PROJ. RZĘDNA TERENU
- ks 160 PCV - PROJ. ZEWNĘTRZNA INSTAL. KANALIZACJI SANITARNEJ Dz 160 PVC
- PROJ. PRZYDOMOWA OCZYSZCZALNIA ŚCIEKÓW ZE STUDNIĄ CHŁONNĄ
- PROJ. PRZYŁĄCZE WODOCIĄGOWE Dz40 PE
- SIEĆ ELEKTROENERGETYCZNA
- SIEĆ TELEKOMUNIKACYJNA
- SIEĆ WODOCIĄGOWA
- KIERUNEK SPŁYWU WÓD OPADOWYCH

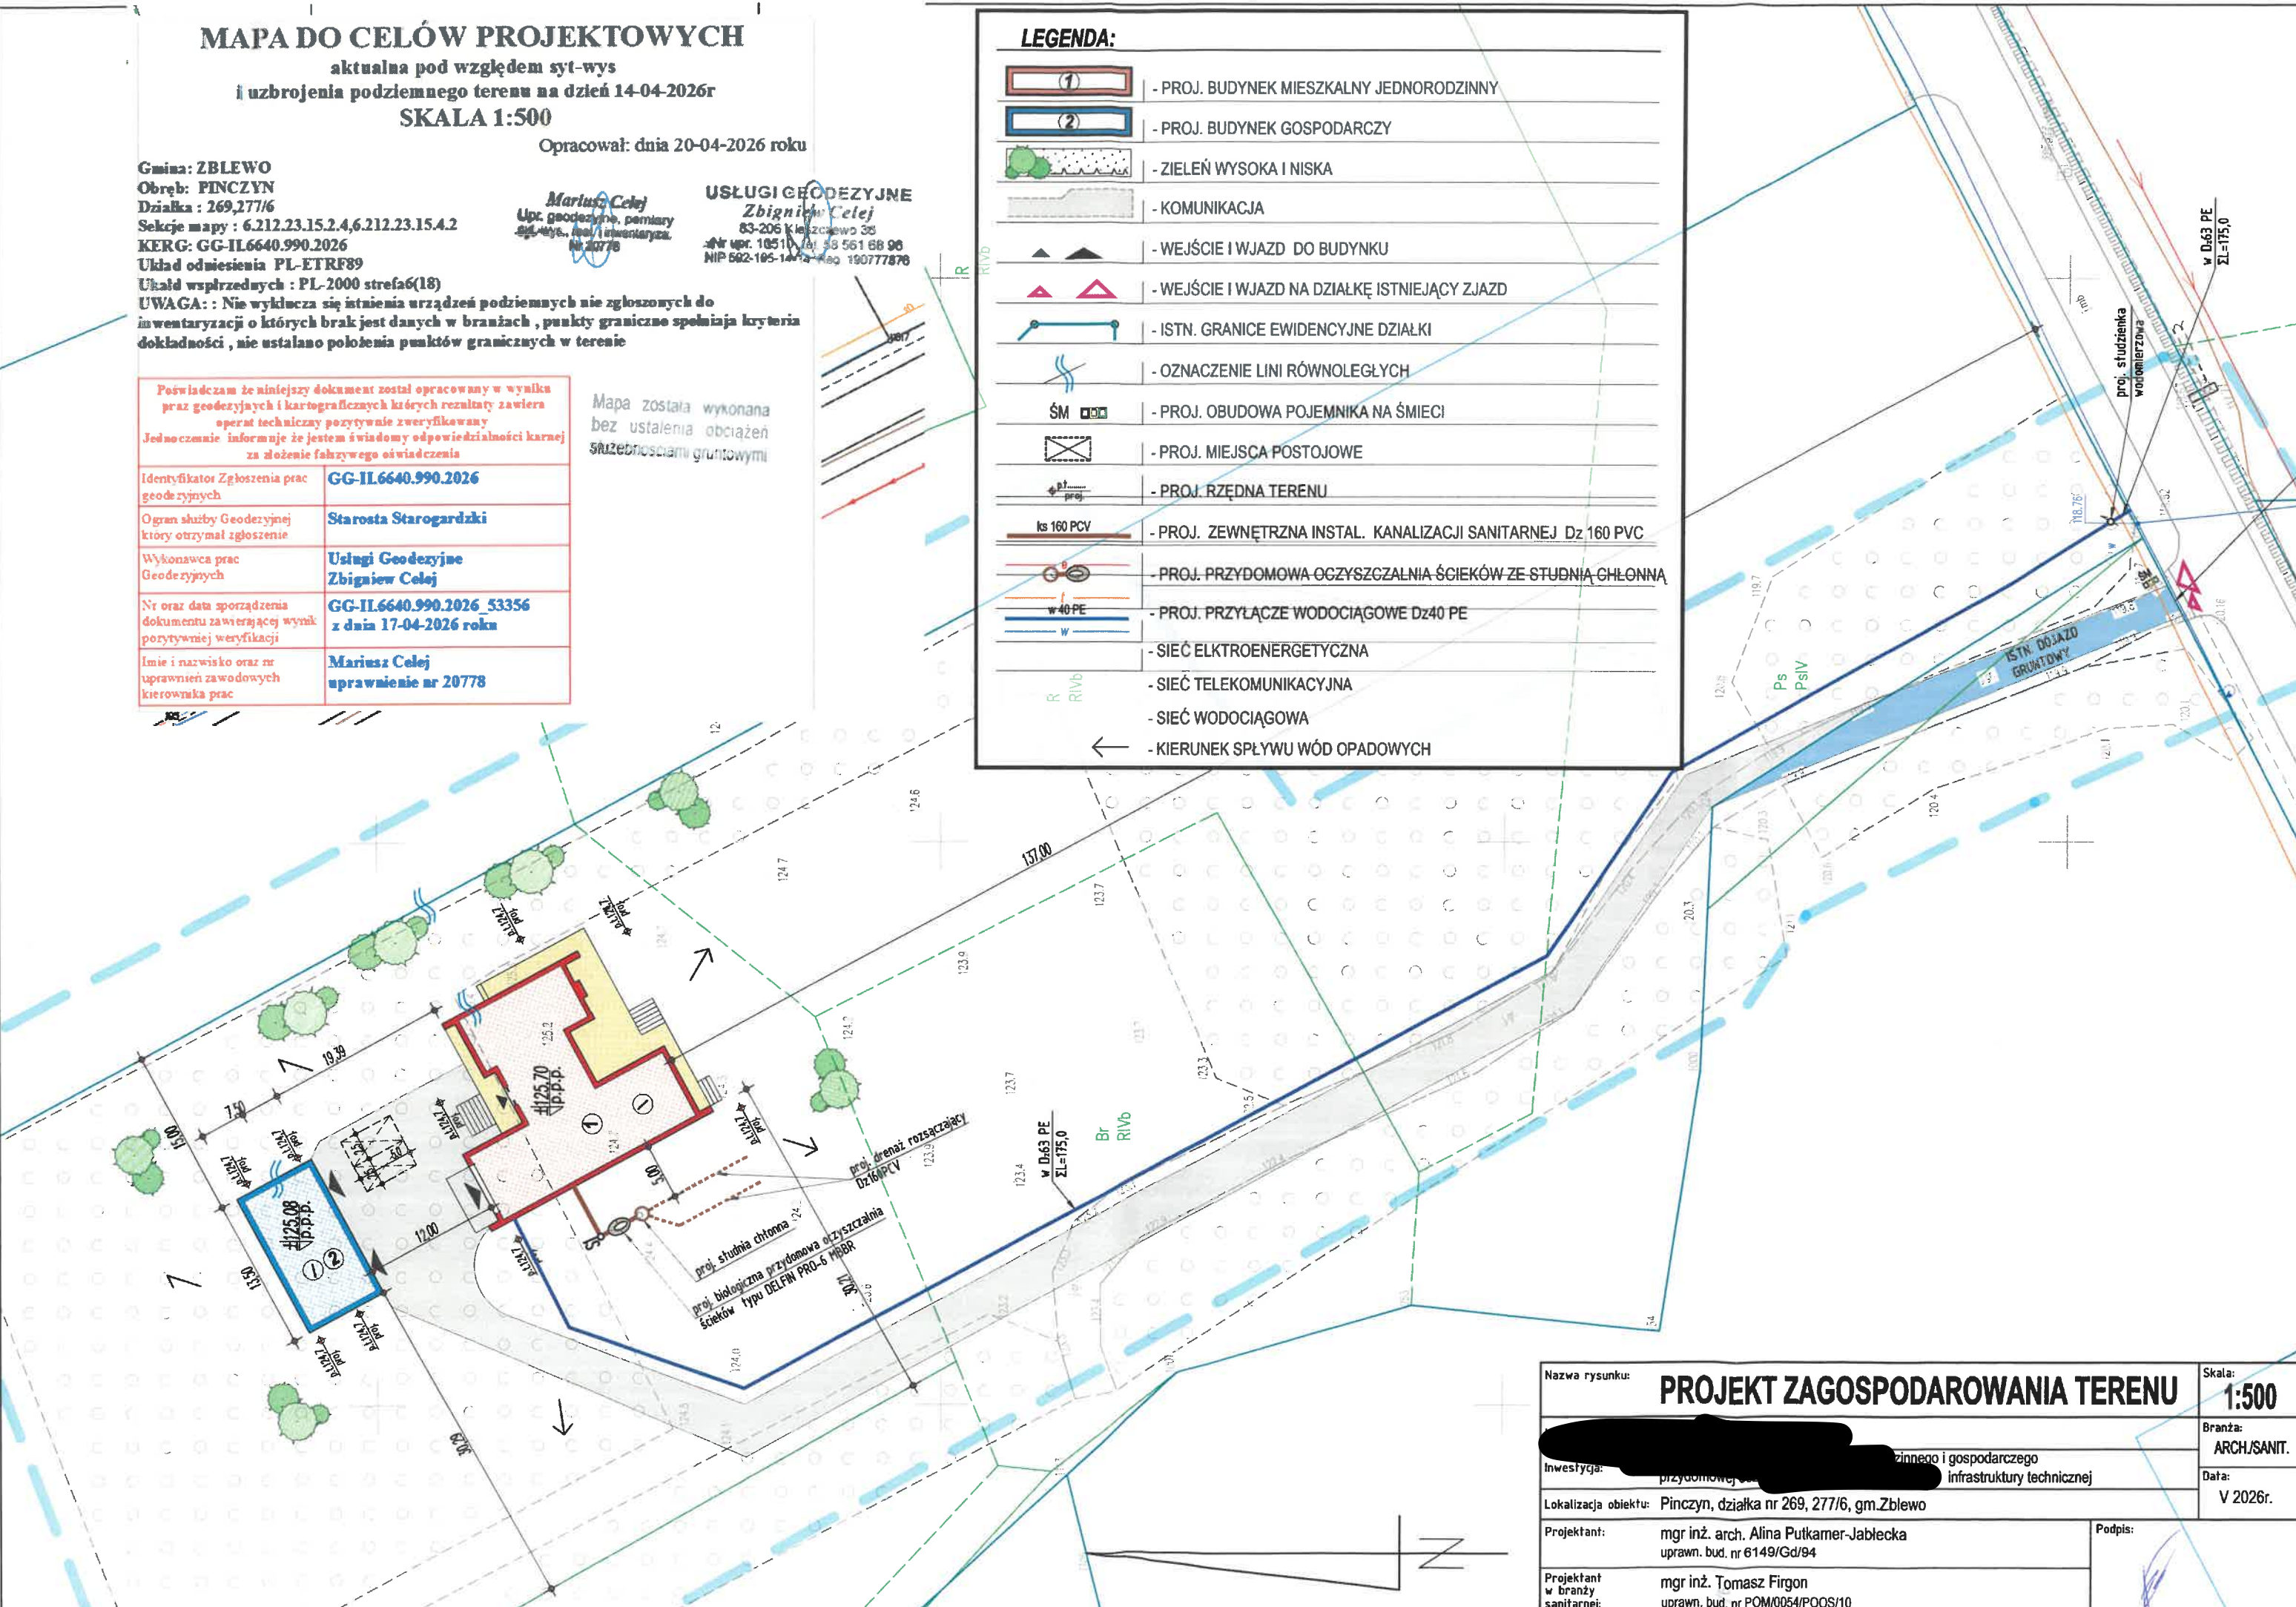

Nazwa rysunku:	PROJEKT ZAGOSPODAROWANIA TERENU		Skala:	1:500
			Branża:	ARCH./SANIT.
			Data:	V 2026r.
Inwestycja:	[redacted] zinnego i gospodarczego			
	[redacted] przydomowej [redacted] infrastruktury technicznej			
Lokalizacja obiektu:	Pinczyn, działka nr 269, 277/6, gm.Zblewo			
Projektant:	mgr inż. arch. Alina Putkammer-Jablecka uprawn. bud. nr 6149/Gd/94			Podpis: 
Projektant w branży sanitarnej:	mgr inż. Tomasz Firgon uprawn. bud. nr POM/0054/POOS/10			