

Oświadczam, że niniejszy dokument został opracowany w wyniku prac geodezyjnych i kartograficznych, których rezultaty zawiera operat techniczny pozostawiamy zweryfikowany i przemyślny do zażądania.	
Identyfikator zgłoszenia prac geodezyjnych	G.6640.1.803.2026
Nazwa Organu Służby Geodezyjnej i Kartograficznej, który otrzymał zgłoszenie prac	Powiatowy Ośrodek Dokumentacji Geodezyjnej i Kartograficznej w Brzegu
Wykonawca prac geodezyjnych	Usługi Geodezyjne Martina Dubowik
Numer oraz data sporządzenia protokołu zawierającego wyniki posymulacji i ewaluacji	Numer: P.1601.2026.982 Data: 19.08.2026
Jestem świadoma odpowiedzialności karnej za złożenie fałszywego oświadczenia	
Inne, nazwisko, numer uprawnień zawodowych	geodeta uprawniony inż. Martina Dubowik numer uprawnień: 23781 (zakres 1, 2)

Niniejsza mapa powstała na podstawie pomiaru bezpośredniego w terenie oraz ze wsadu mapy numerycznej otrzymanej z ODGIK.

Nie wyklucza się sterowania w terenie innych niż wskazanych na niniejszej mapie urządzeń podziemnych, które nie były dostępne do inwentaryzacji lub o których brak jest informacji w instytucjach branżowych.

Elektronicznie
Geodeta uprawniony
podpisany przez
inż. Martina Dubowik
Data: 2026.06.23
12.2036+0200'

Mapa do celów projektowych

województwo: opolskie

powiat: brzeski

jednostka ewid.: 160101.1 Brzeg

obręb ewid.: 1103 Południe

ul. Płatanowa

sekcja: 6.143.16.21.3.4/4.3

skala 1:500

G.6640.1.803.2026

układ wsp. prostokątnych 2000/18

układ wys. PL-EVRF2007-NH

arkusz 1/2


aktualizacja mapy na dzień: 29.05.2026r

wykonali: geodeta uprawniony inż. Martina Dubowik
numer uprawnień: 23781 (zakres 1, 2)

Elektronicznie
Geodeta uprawniony
podpisany przez
inż. Martina Dubowik
Data: 2026.06.23
12.2036+0200'



Legenda:
NH - teren zabudowy mieszkaniowej z usługami oraz zielenią
D162 - teren ogrodków drzewiowych
D - podstawowy układ ulic miejskich - drogowych
- linia rozgraniczająca

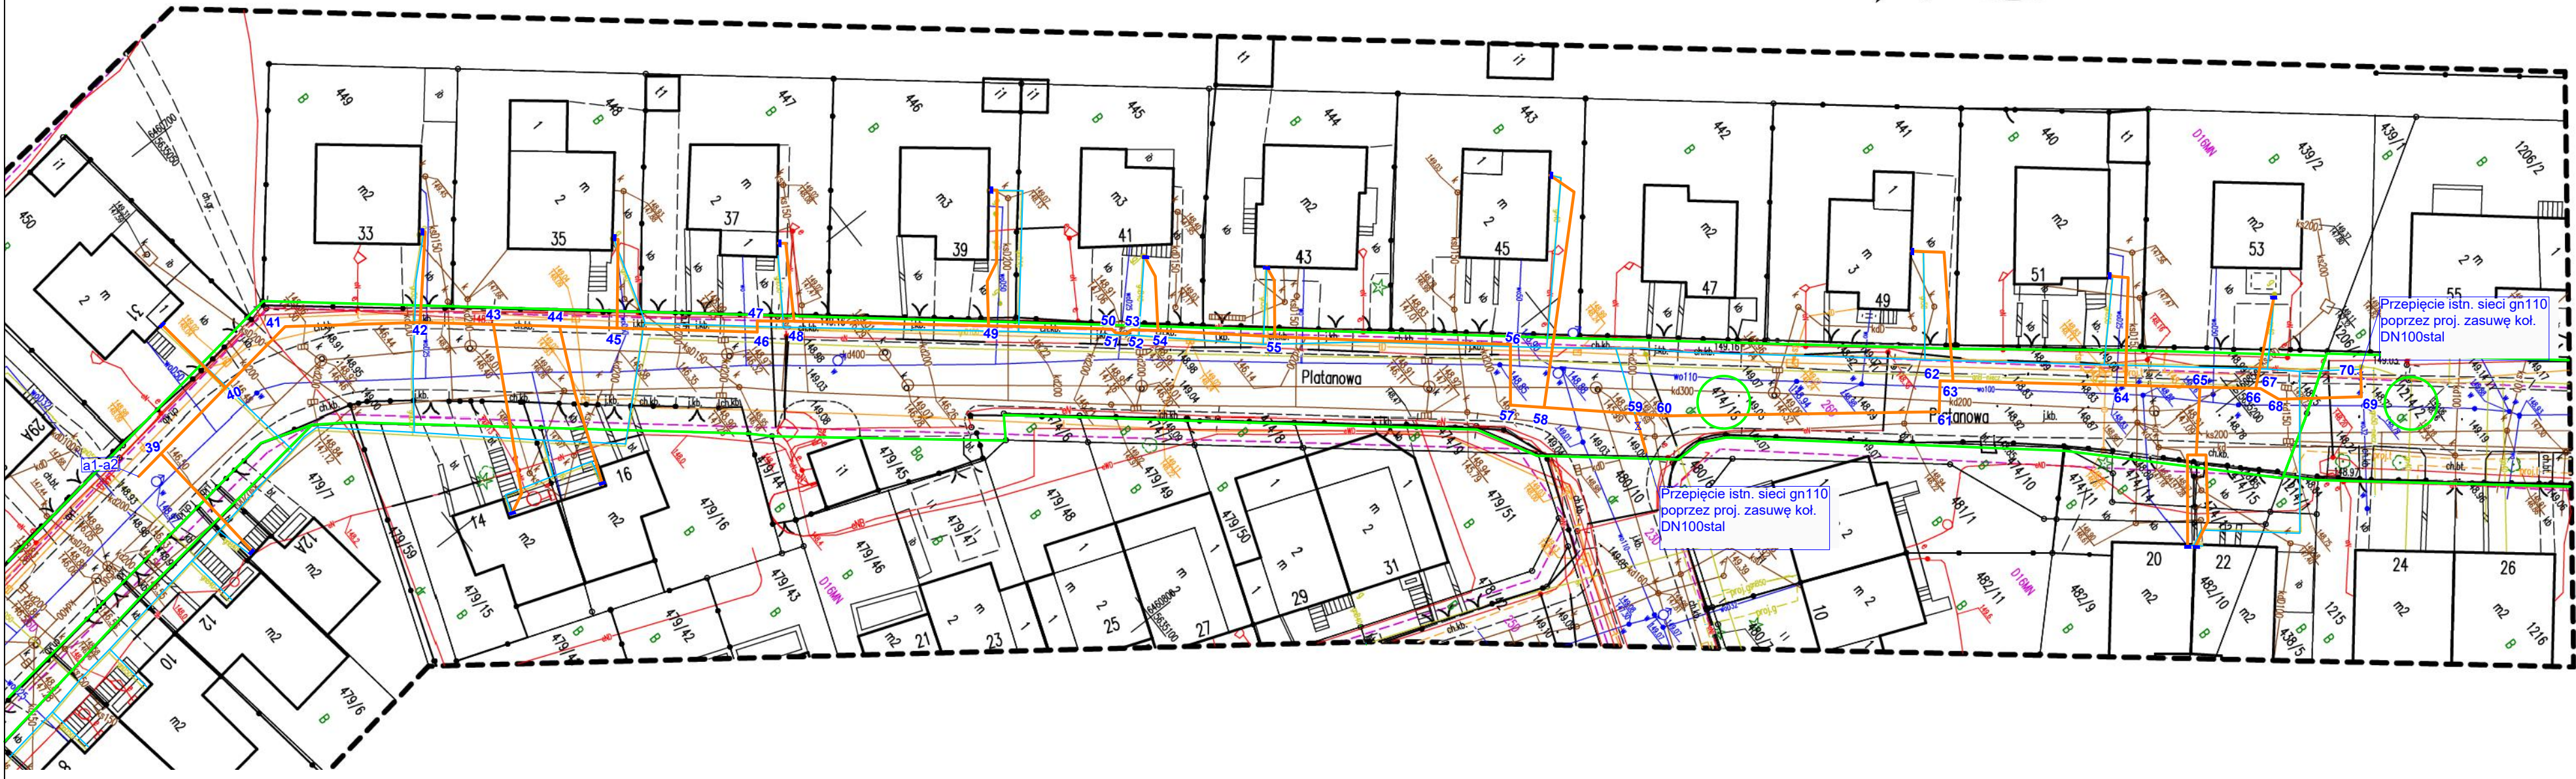

ZAŁĄCZNIK Nr 2 DO DECYZJI
Nr 146/2026 z dnia 16.07.2026r.
(Nr sprawy BI.7012.41.2026)

Z up. Burmistrza
Zastępca Kierownika
Biura Budownictwa i Inwestycji
Piotr Serwadczak

LEGENDA:	
	Likw. gazociąg
	Granica działki
	Projektowana sieć gazu n/c dn 160 PE
	Projektowana sieć gazu n/c dn 110 PE
	Projektowane przyłącza gazu n/c dn 40 PE
	Istniejące szafki gazowe wymieniane na nowe

 Pracownia Projektowa NIP: 754-109-97-75 45-475 Opole, ul. Orzechowa 31 tel.77-402-77-05	
Nazwa rysunku	Projekt zagospodarowania terenu
Temat	Projekt budowlano-wykonawczy przebudowy sieci i przyłączy gazu n/c
Obiekt	Sieć gazu niskiego ciśnienia 110PE oraz 160PE wraz z przyłączami 40PE do 10kPa
Adres	Brzeg, ul. Płatanowa
Projektant:	mgr inż. BOŻENA ŻUREK
Sprawdził:	mgr inż. GRAŻYNA JUROWICZ
Opracował:	inż. Oleg Kosiak
Skala	1:500
Data	07.2026
Numer rysunku	1.2