




PODPIS ZAUFANY
ARKADIUSZ
SWIECKI
16.03.2026 11:31:26 GMT+1
Document podpisany elektronicznie
podpisem zaufanym.

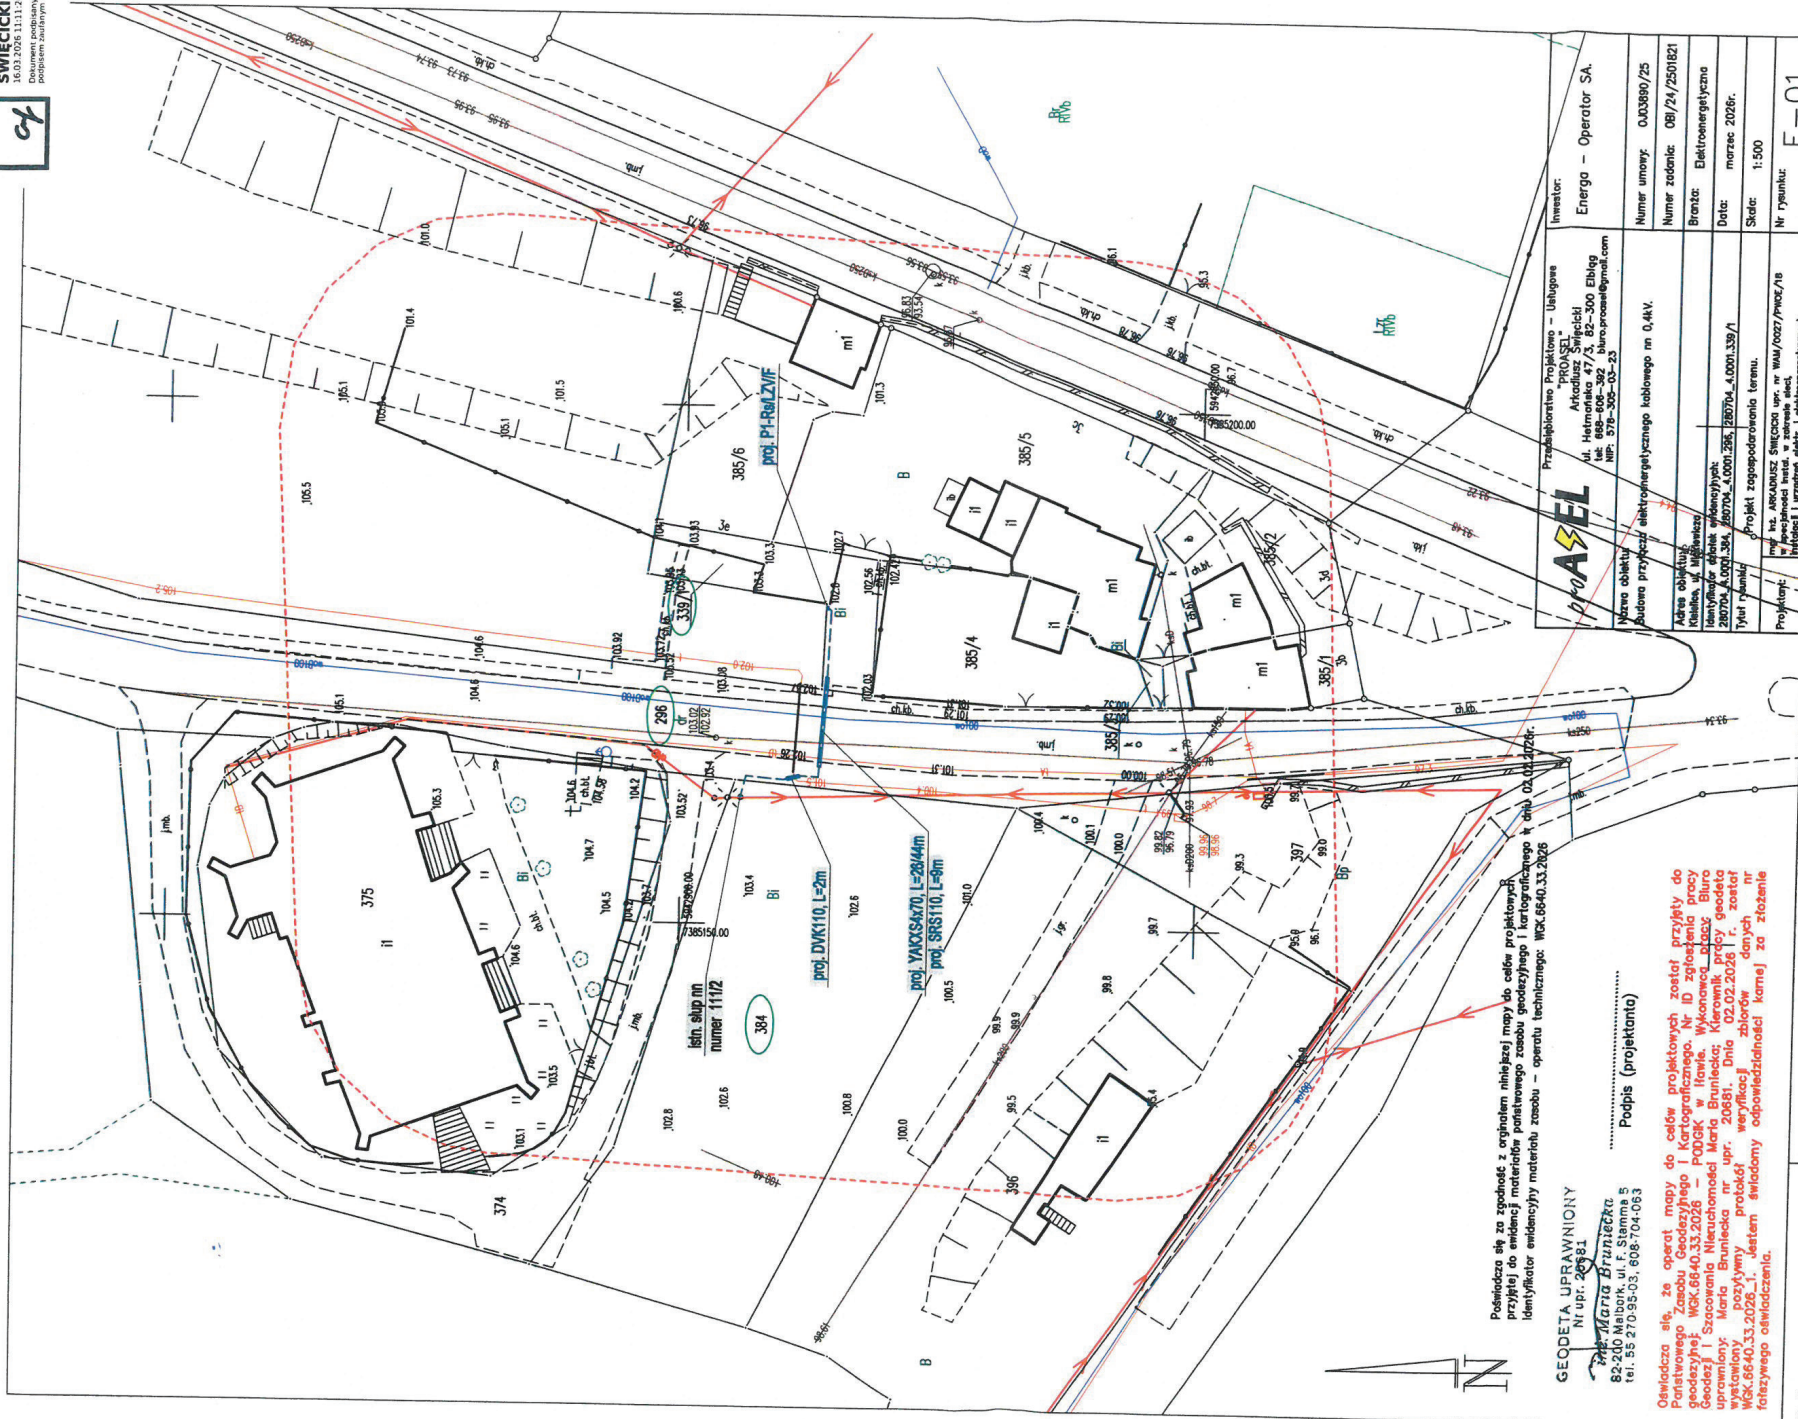

Podpisz się za zgodność z oryginałem niniejszej mapy do celów projektowych
przyjętej do identyfikacji materiałów państwowego zasobu geodezyjnego i kartograficznego
Identyfikator ewidencyjny materiału zasobu – operatu technicznego: WGK.6640.33.2026

GEODETA UPRAWNIONY
Nr upr. 20681
mgr **Maria Bruniecka**
82-240 Mielbork, ul. F. Stamma 5
tel. 55 270-95-03, 608-704-063

Podpis (projektanta)

Oświadczam się, że operat mapy do celów projektowych został przyjęty do
Państwowego Zasobu Geodezyjnego i Kartograficznego. Nr ID zasobu
geodezyjnej: WGK.6640.33.2026 – PODGK w Ilawie. Wykonawca: Biuro
geodezyjne i Szacownia Nieruchomości Maria Bruniecka, Kierownik: projekt geodezji
wystawiony: Miasto Bruniecka nr upr. 20681, Dnia 02.02.2026 r. został
weryfikacji weryfikacji protokołu
WGK.6640.33.2026.1. Jestem świadomy odpowiedzialności karnej za złożenie
fałszywego oświadczenia.

Przedsiębiorstwo Projektowo – Usługowe PRO-USEL Arkadiusz Swiecki ul. Helmińska 47 tel. 666-606-362 biuro.pracowni@gmail.com NIP: 576-300-00-23		Inwestor: Energia – Operator SA.	
Nazwa obiektu Budowa przyłączy elektroenergetycznego kablowego nr 0,4kV.			
Adres obiektu Kielce, ul. Włocławka			
Identyfikator obiektu ewidencyjny: 280704.4.000.394.280704.4.000.339/1			
Tytuł rysunku Projekt zagospodarowania terenu.			
Projektant: mgr Arkadiusz Swiecki upr. w wau/ozz/PWOC/16 współpraca z: mgr inż. Marią Bruniecką inżynier i wydział elekt. elektroenergetycznych			
Numer umowy 0003860/25			
Numer zadania 08/24/2501821			
Brutto: Elektroenergetyka			
Data: marzec 2026r.			
Skala: 1:500			
Nr rysunku: E-01			

MAPA DO CELÓW PROJEKTOWYCH SKALA 1:500

Woj.:
warmińsko-mazurskie
Powiat: iławski
Gmina: Miasto Kisielice
Obręb: Kisielice
Nr dz.: według zakresu

– zakres opracowania
Wykonat: inż. Jakub Bruniecki
Geodeta uprawniony: inż. Maria Bruniecka
Nr. upr.: 20681

ID: WGK.6640.33.2026

1. Układ odniesienia osiowy państwowy – 2008
2. Układ odniesienia osiowy państwowy – 2008
3. Mapa nie jest mapą państwową na podstawie numeracji, mapy zasobu geodezyjnego i kartograficznego, gdyż nie posiada stanu prawnego nieruchomości
4. Mapa nie jest mapą państwową na podstawie numeracji, mapy zasobu geodezyjnego i kartograficznego, gdyż nie posiada stanu prawnego nieruchomości
5. Mapa nie jest mapą państwową na podstawie numeracji, mapy zasobu geodezyjnego i kartograficznego, gdyż nie posiada stanu prawnego nieruchomości
6. Nie należy używać mapy do celów projektowych, gdyż nie posiada stanu prawnego nieruchomości
7. Nie wykonano wykładu i nie wykonano wykładu do celów projektowych
8. Mapa z zastrzeżeniem ograniczenia skutecznego na dzień 20.02.2026 r.