

MAPA
DO CELÓW PROJEKTOWYCH
Skala 1:500

Województwo pomorskie

Powiat: kościerski

Gmina: Stara Kiszewa [220600]

Dobrze: ZAMEK KISZEWSKI

Działki: 97/26

ID Pracy: G.6640.2812.2025

Ks. Rob. 557/2025

Układ odniesienia 2000

Układ wysokościowy PL-EVRF2007-NH

KIEROWNIK ROBÓT

inż. Marcin Kosiński

Geodeta Nr upr. 18710

Kartuzi dn. 09.09.2025r.

Uwaga !

Nie wyklucza się istnienia w terenie innych, nie wykazanych na niniejszej mapie urządzeń podziemnych, które nie były zgłoszone do inwentaryzacji.

Granice działek określono na podstawie danych ewidencji gruntów.

Mapę zaktualizowano w obszarze będącym przedmiotem aktualizacji.

Mapę wykonano bez ustalenia obciążeń służebnościami gruntowymi.

SZKIC ORIENTACYJNY



AB.6740.716.4. 2025

65122159
5984500

Poświadczam, że niniejszy dokument został opracowany w wyniku prac geodezyjnych i kartograficznych, których rezultaty zawiera operat techniczny pozytywnie zweryfikowany. Jednocześnie informuję, że jestem świadomy odpowiedzialności karnej za złożenie fałszywego oświadczenia.

Organ prowadzący państwowy zasób geodezyjny i kartograficzny

Starosta Kościerski

Protokół weryfikacji operatu technicznego

P.2206.2025.2887

Data sporządzenia pozytywnego protokołu weryfikacji

19.09.2025r.

Imię i nazwisko oraz nr uprawnień zawodowych kierownika prac

inż. Marcin Kosiński


geodeta nr upr. 18710

LEGENDA

	PROJEKTOWANY BUDYNEK MIESZKALNY JEDNORODZINNY
	PROJEKTOWANY BUDYNEK GOSPODARCZY
	PROJEKTOWANE ELEMENTY DRUGORZĘDNE (np. schody zewnętrzne, tarasy nożienne itd.)
1.5%	PROJEKTOWANA POWIERZCHNIA UTWARDZONA
	PROJEKTOWANA POWIERZCHNIA BIOLOGICZNA CZYNNA
100	POJEMNIKI NA ODPADY STAŁE
→	WJAZD NA DZIAŁKĘ 97/26
▶	WEJŚCIE/ WJAZD DO BUDYNKU
	ZAKRES OPRACOWANIA
○	PROJEKTOWANY SZCZELNY ZBIORNIK NA ŚCIEKI o wymiarach 5,40m x 1,5m (10m³)
	PROJEKTOWANA INSTALACJA KANALIZACYJNA DO STUDZIENKI KANALIZACYJNEJ Ø160 1,5%
	PROJEKTOWANA INSTALACJA WODY Ø40 DO STUDNI- WŁASNEGO UJĘCIA
	ZEWNĘTRZNA INSTALACJA ELEKTRYCZNA YKY 5x10mm²
	GRANICE DZIAŁKI NR. 97/26
△ △	NIEPRZEKRACZALNA LINIA ZABUDOWY

97/8
R
RIVb

	OBIEKT	BUDYNEK MIESZKALNY JEDNORODZINNY	SKALA 1:500
	TEMAT	ZAGOSPODAROWANIE DZIAŁKI	
	AUTOR OPRACOWANIA	SZYC ROMAN uprawnienia budowlane do projektowania i kierowania robotami budowlanymi bez ograniczeń w specjalności konstrukcyjno-budowlanej, w ograniczonym zakresie w specjalności architektura i instalacje sanitarne Nr. ewid. 202/69, nr. ewid. 268/70	
	PODPIS		
	AUTOR OPRACOWANIA	WALDEMAR BRZOSKOWSKI uprawnienia budowlane do projektowania bez ograniczeń w specjalności instalacyjnej w zakresie sieci, instalacji i urządzeń elektrycznych oraz elektroenergetycznych Nr. ewid. 45/Gd/2002	
	PODPIS		
	ADRES OBIEKTU	ZAMEK KISZEWSKI DZ. NR. 97/26 gm. STARA KISZEWA	
	DATA OPRACOWANIA	WRZESIEŃ 2025	

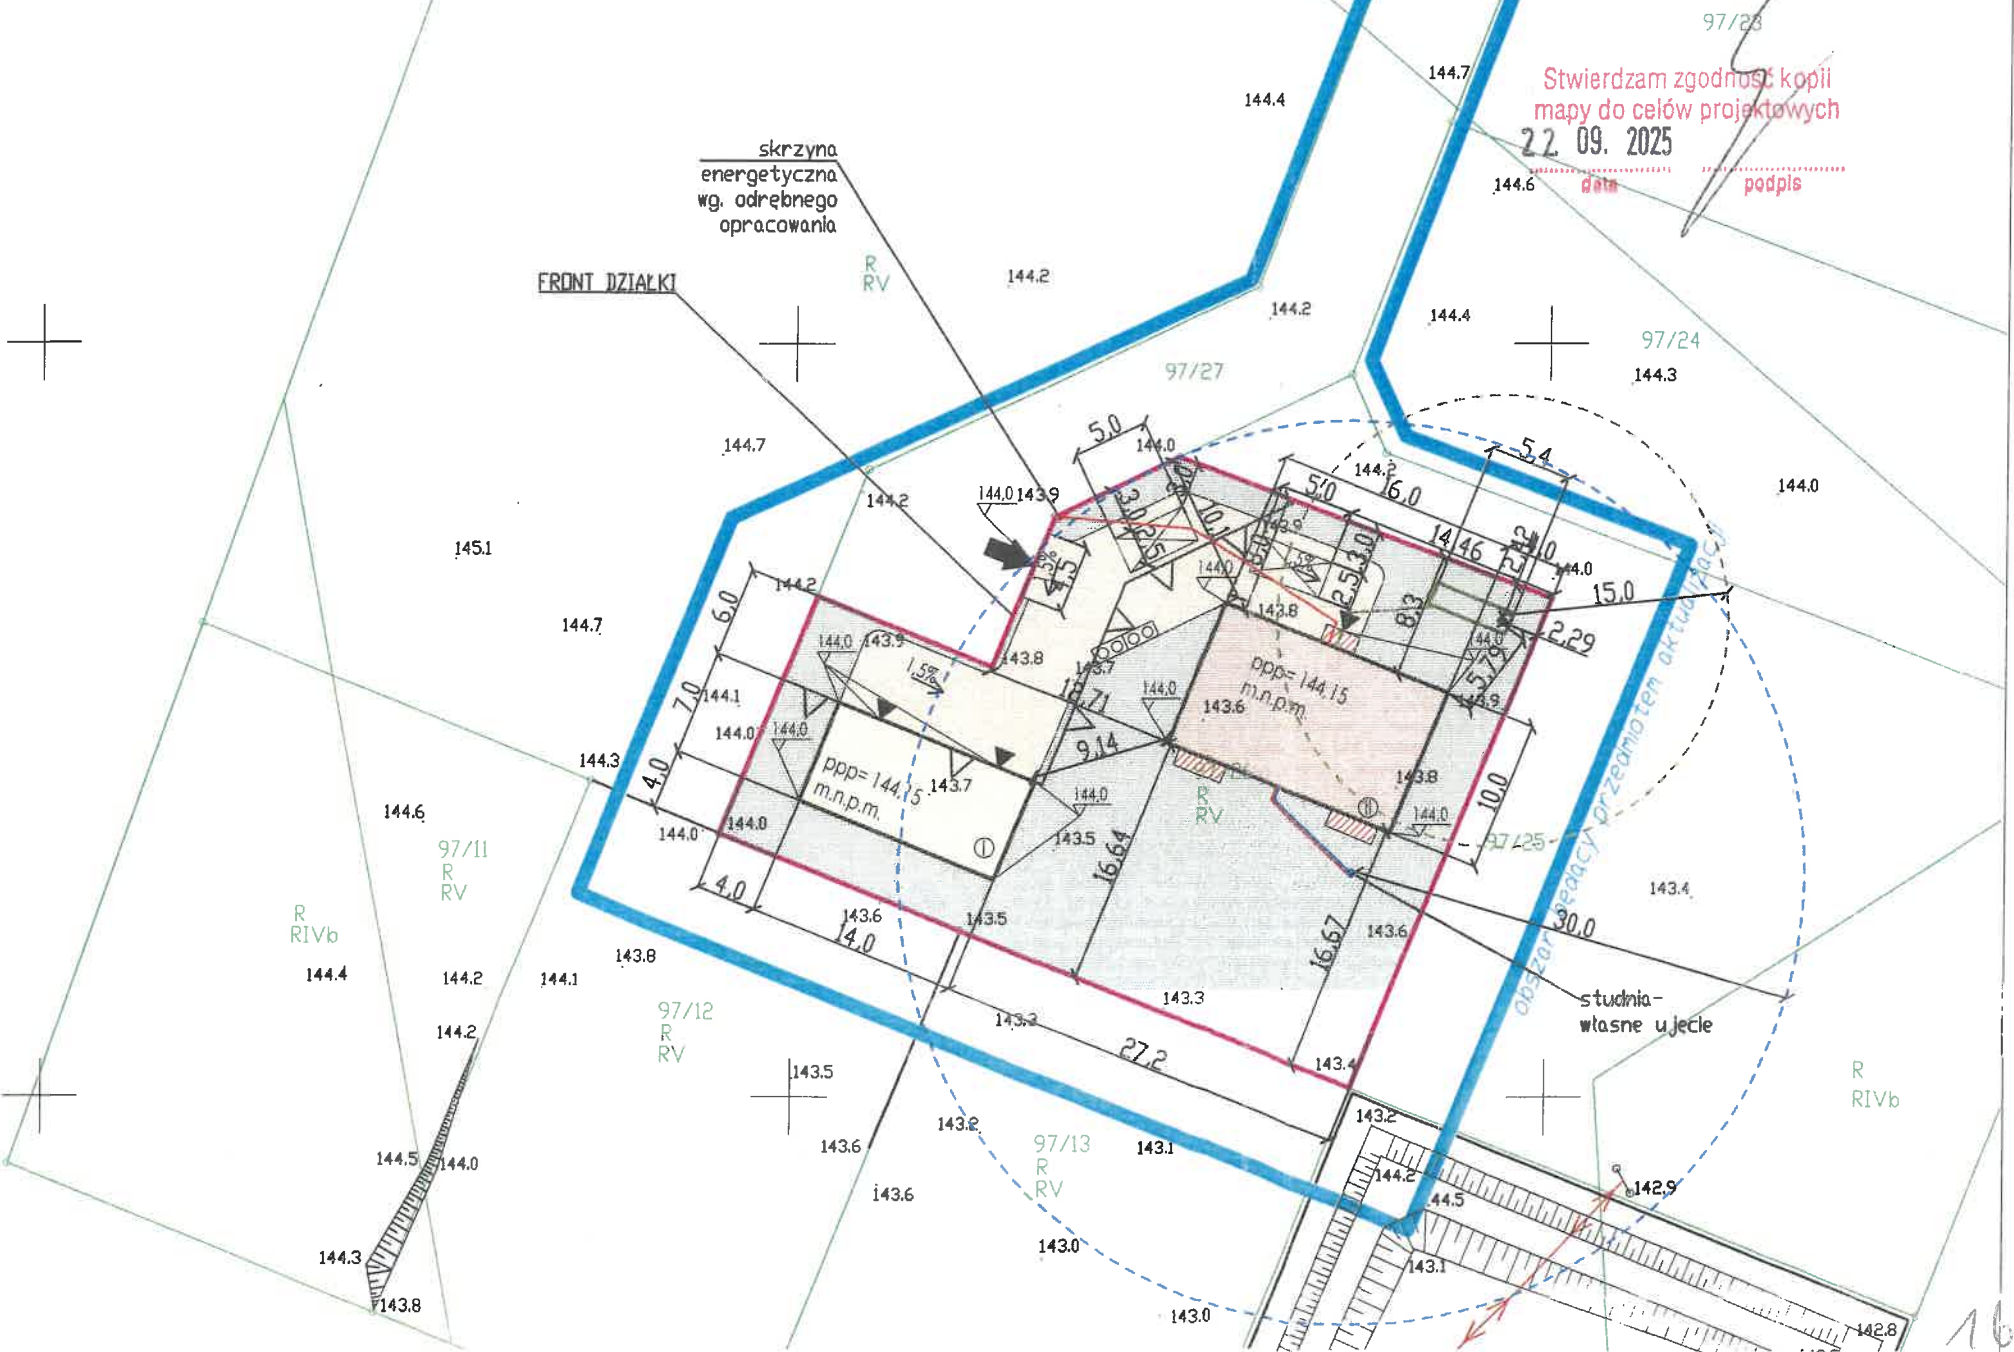

Stwierdzam zgodność kopii mapy do celów projektowych

22.09.2025

data

podpis

studnia- własne ujęcie