

BILANS TERENU:		
L.P.	RODZAJ POWIERZCHNI	Pow. [m ²]
1	Powierzchnia całkowita działki objętej inwestycją	103 512,00
2	Łączna powierzchnia pod modułami fotowoltaicznymi - rzut poziomy na powierzchnię elektrowni fotowoltaicznej	218,02
3	Łączna powierzchnia planowanej inwestycji w obrębie ogrodzenia - "MPV KĘPINA 32"	393,82

WŁADYSLAW SIEC IOWANOWICZ, MIEJSKA PRZEMYSŁOWA DO SIECI ELEKTRO-
ENERGETYCZNEJ ENERGA OPERATOR, S.A. ELEKTROIMI FOT-
WOLTAIZMNET MICRO PV KESMA 82 (WYKONANIE PRZEMYSŁOWA
WZ PRU) 01/7 228 E DWA 26.03.2024 ROKU)



Technik ds. przyłączeń
MURZY

51.4

51.3

Jacek Muszko


ZAGADNIENIE GRAFIZM DO PRZESIA 2N. EDPD/6/2026/01/015771
2 DWA 19.01.2026 ROKU.

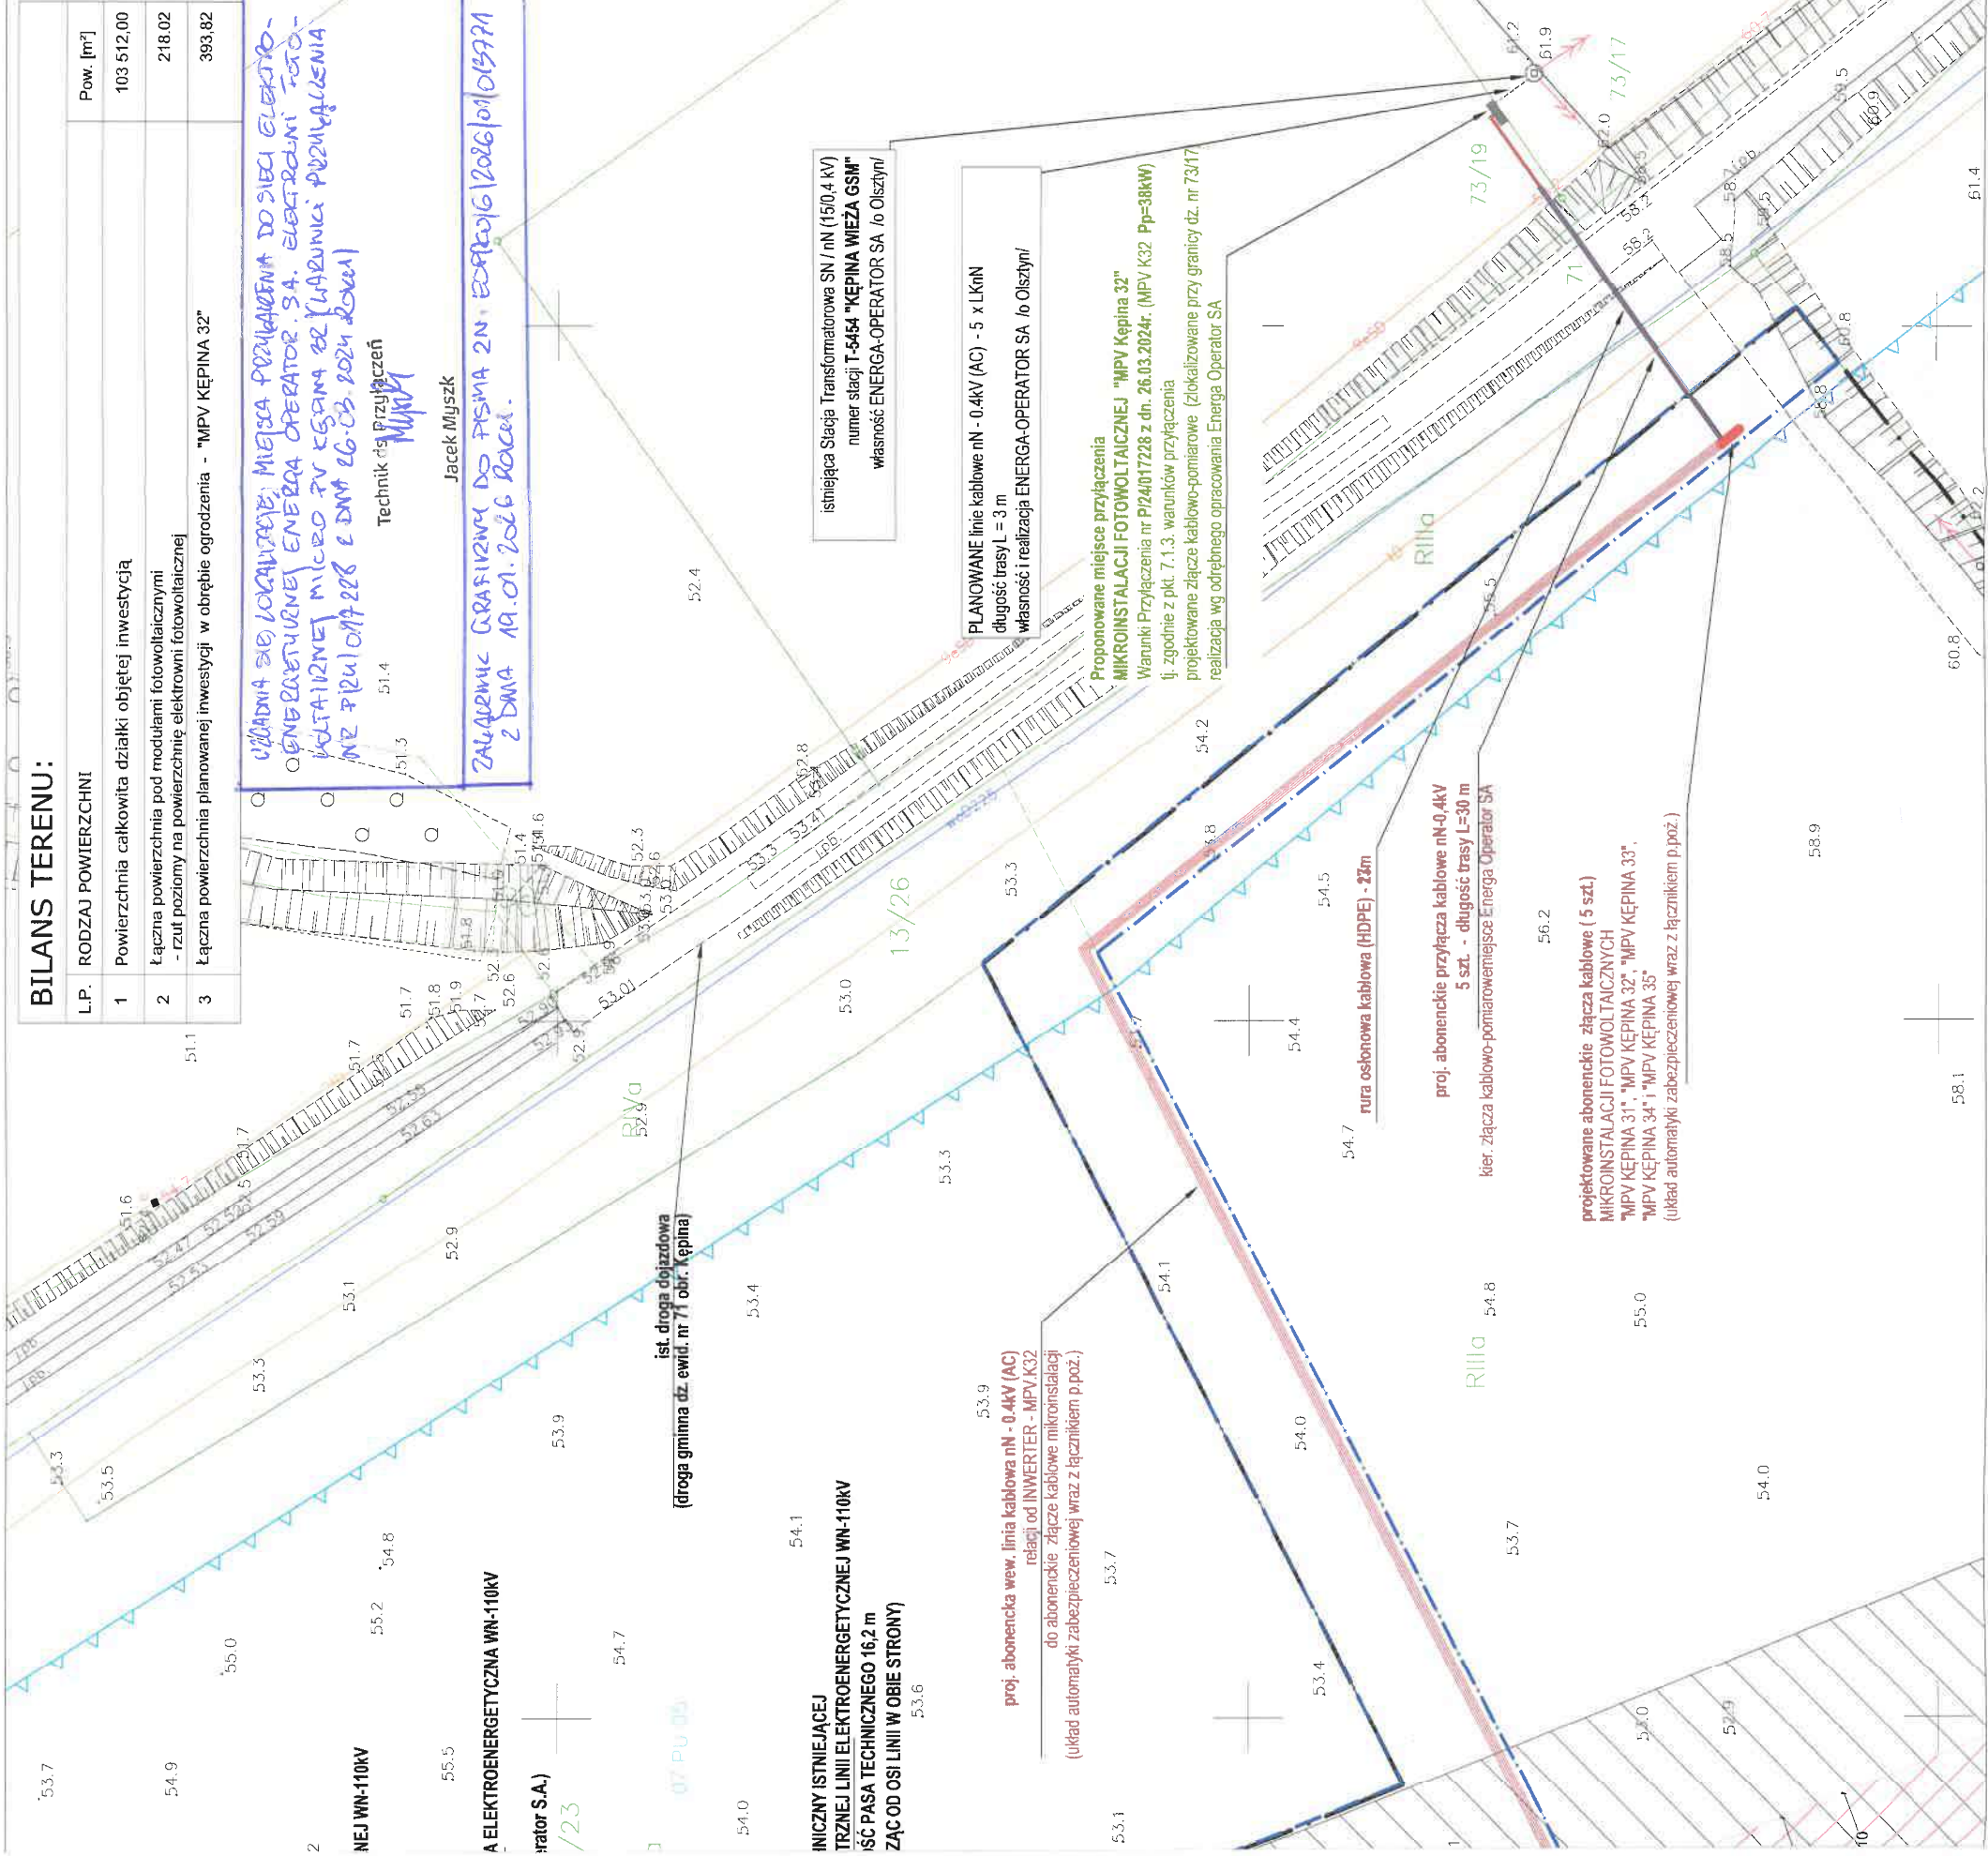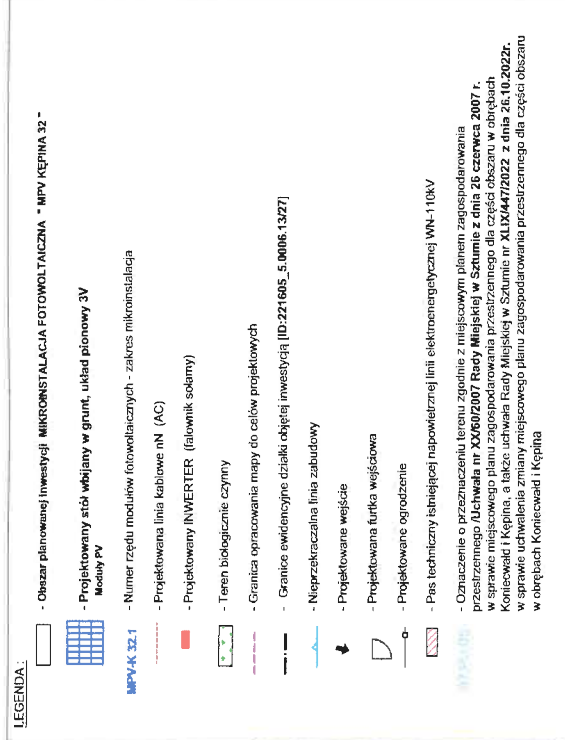

Mapa SKALA 1:500

Układ odniesienia: PL-ETRF89, układ wsp. płaskich: PL-2000 strefa 6,
układ wys.: PL-EVRF 2007-NH
Województwo: pomorskie
Powiat: szlunski
Jednostka ewidencyjna: 221605_5, Szlun – G
Obręb: 0006, Kępina
Działka: 13/27

Szczegóły: Lokalizacja miejsca przyłączenia
Skala 1:250

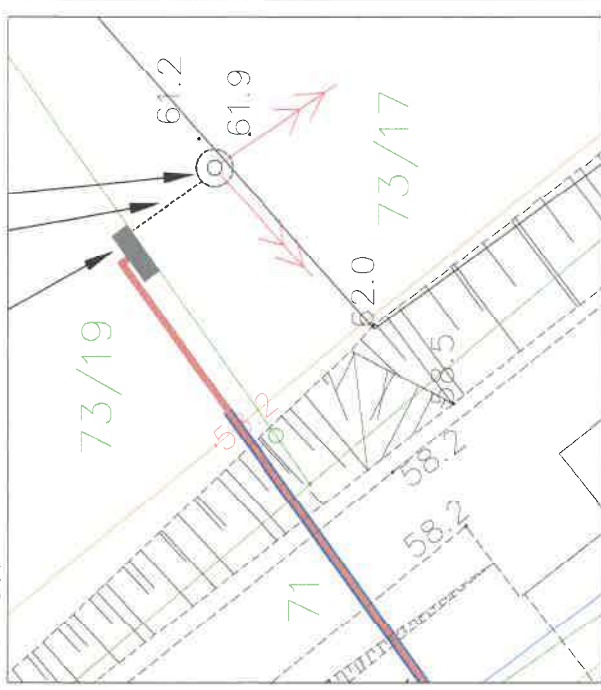

TYTUŁ PROJEKTU:	BUDOWA MIKROINSTALACJI FOTOWOLTAICZNEJ "MPV KĘPINA 32" o łącznej mocy zainstalowanej do 50 kWp wraz z infrastrukturą towarzyszącą			
ADRES INWESTYCJI:	dz. nr 13/27 obręb Kępina [0006] , jedn. ewid. 221605_5 Sztum - 6			
INWESTOR:	FAZA: PROJEKT			
TYTUŁ RYSUNKU:	PROJEKT ZAGOSPODAROWANIA TERENU			
PROJEKTANT:	mgr inż. Łukasz Łaszczyński	BRANŻA/SPECJALNOŚĆ: budowlana / elektryczna	UPRAWNIENIA: POM.025/PWBE/16	PODPIS: 
DATA: 04.2025		FORMAT: 237 x 394	SKALA: 1:500	NR RYS.: PZT-01

