

W A 2 X 4 4 x 2 4 0 m m 2 - 9 0 0 m



mgr inż. arch. Łukasz Matysz
upr. bud. nr 89/WPO/KV/UpB/2011
do projektowania i ograniczeń
w specyfikacji architektonicznej

ZESTAWIENIE POWIERZCHNI DLA INWESTYCJI DZ 88/36:
POWIERZCHNIA DZIAŁKI: 2395,00 m²
POW. ZABUDOWY: 78,68 m²
POW. UTWARDZENIA: 159,36 m²
POW. BIOL. CZYNNIA: 2200,32 m²
PROCENT POW. BIOL. CZYNNIA: 4,00 %
INTENSYWNOŚĆ ZABUDOWY: 0,7

LEGENDA:	PROJEKTOWANY BUDYNEK WRAZ Z NUMEREM
	POWIERZCHNIA BIOLOGICZNE CZYNNIA
	POWIERZCHNIA UTWARDZONA
	GRANICE TERENU INWESTYCJI A-E
	WJEJŚCIE DO BUDYNKU
	WJAZDOWYJAZD NA DZIAŁKĘ
	PRZEMIANOWANIE LUB INNE ZABUDOWY
	INSTALACJA ENERGETYCZNA
	SZCZELNY ZBIORNIK BEZODPŁYWOWY
	SIĘĆ WODOCIĄGOWA/PRZYLĄCZE
	SIĘĆ ENERGETYCZNA/PRZYLĄCZE
	SIĘĆ KANALIZACYJNA/PRZYLĄCZE
	SPADKI Z PROJEKTOWANYCH TERENÓW UTWARDZONYCH 0,5 %
	WYKROJONE MIEJSCA SKŁADOWANIA ODPADÓW
	MIEJSCA POSTOJOWE

JEDNOSTKA PROJEKTOWA:	Archi Art Łukasz Matysz ul. Leśna 1A/16, 62-023 Robekowo
INWESTOR:	JEDNORODZINNY BUDYNEK MIESZKALNY
OBJEKT:	GM. MALANÓW, OBRĘB: BIBIANKA, DZ. NR EWID.: 264/11
ADRES:	PROJEKT ZAGOSPODAROWANIA TERENU
TYTUŁ:	Architektura
BRANŻA:	SKALA: 1:500
PROJEKTOWAŁ:	IMIE I NAZWISKO: 02.2026 mgr inż. arch. Łukasz Matysz nr upr. 89/WPO/KV/UpB/2011 PZT



Mapa Zasadnicza

Skala 1:1000

Wielkopolskie
Powiat Turecki
302705_2 GMINA MALANÓW
0001 BIBLIANNA
PL-EVRF2007-NH
2000_18
6.168.23.18.4 6.168.23.18.3 6.168.23.23.2
GEOŚ 16642.2005.2025

Poprawność nieznana
Dokument podpisany przez Roman Kubiak
Data: 2025.11.27 17:36 CET

STAROSTA TURECKI

PL 172416.1187
2025.11.27 17:36 CET

USŁUGI GEODEZYJNE

ANNA CICHON
Kolnica 23a, 62-720 Brudzew
NIP 6681868463 REGON 387987526

GEODETA UPRAWNIONY
mgr inż. Paweł Cichoń
tel./fax 73 27 97 525
kom. 506 068 365
m. tel. w domu 22 548


LEGENDA

- OBIEKTY

1. Projektowany budynek mieszkalny jedn.
 2. Projektowany zbiornik na nieczystości ciekłe o poj. $< 9,89 \text{ m}^3$
- P Miejsce postojowe - $2,5 \times 5,0 \text{ m}$
- ŚM Pojemniki na odpady

- SYMBOLE I KRESKOWANIA

-  - powierzchnia nieutwardzona
 - powierzchnia utwardzona - 92.5 m²
 (A) - (B) - zakres opracowania - 1800,00 m²
 (obszar do wyłączenia z produkcji rolnej)
 —k— - przyłącze kanalizacyjne - w ramach
 odrębnego opracowania
 —e— - przyłącze energetyczne - w ramach
 odrębnego opracowania
 —w— - przyłącze wodociągowe - w ramach
 odrębnego opracowania
 ▲ - wejście do budynku
 ▲ - wjazd na działkę
 LSVI

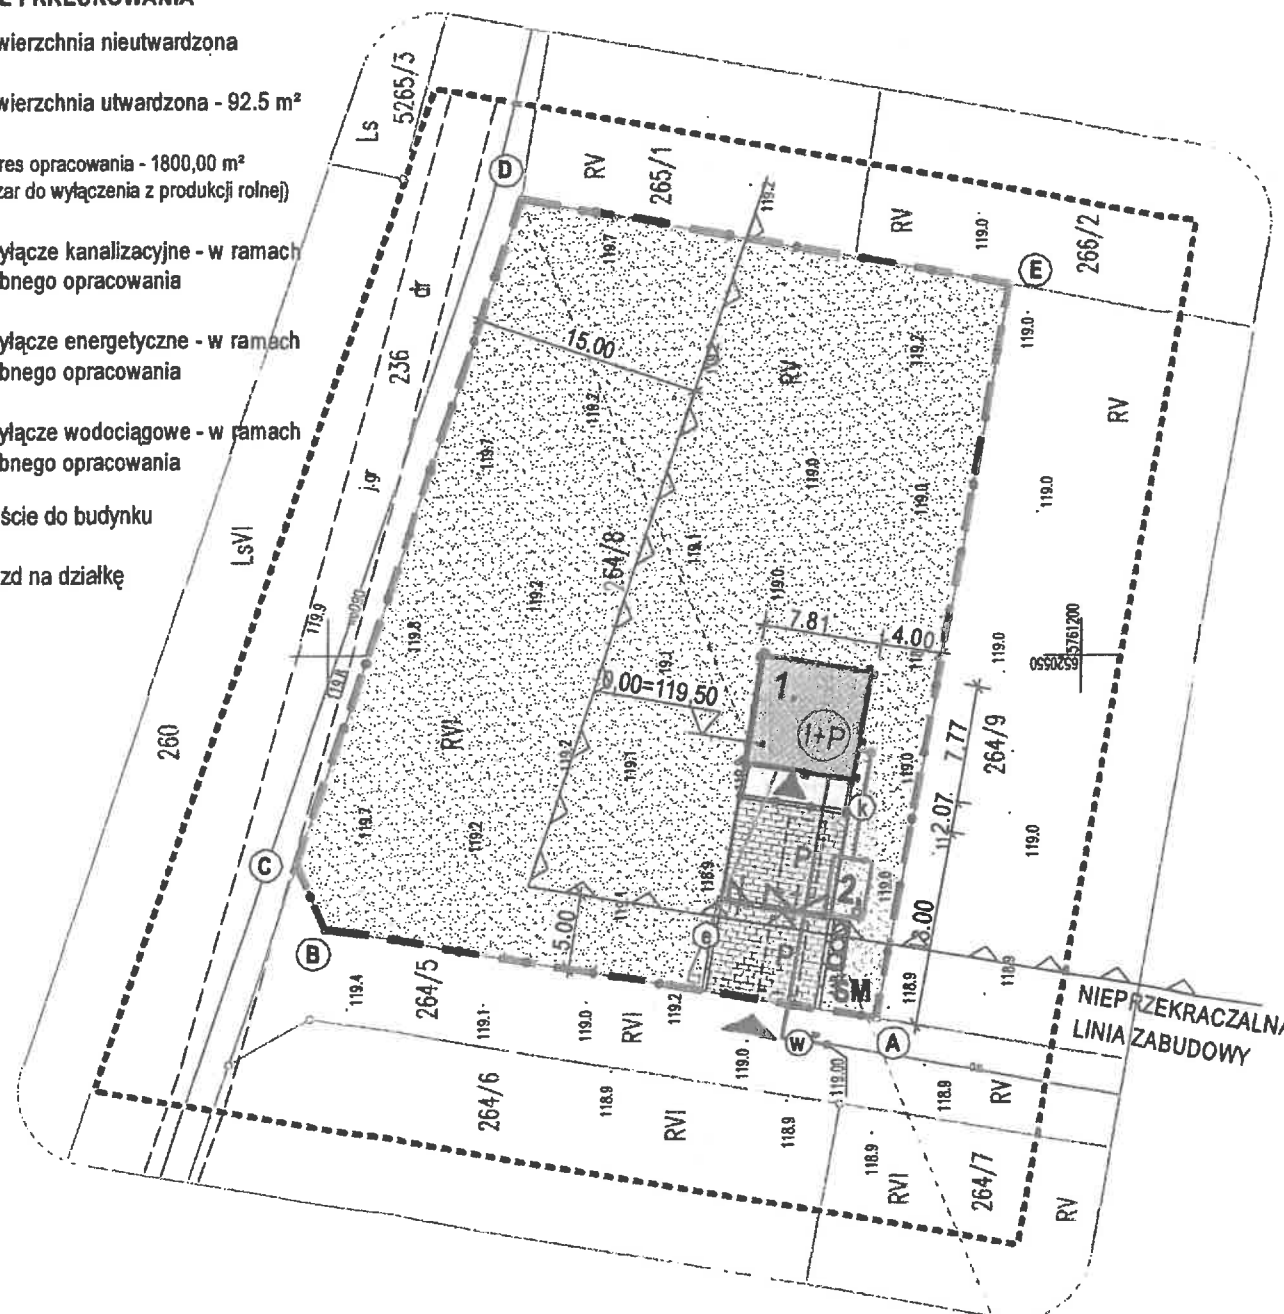

STAROSTWO POWIATOWE
W TURKU

WYDZIAŁ ARCHITEKTURY I BUDOWNICTWA
Niniejszy projekt zagospodarowania terenu/działki
został zatwierdzony w decyzji o pozwoleniu
na budowę.

decyzja nr 101/23 z dnia 08.03.2023

2. *C. [unclear]*
 May 1974
 [unclear]
 [unclear]

KONSPROJEKT - WIESŁAWA KOLENDĄ
TURKOWICE 46, 62-700 TUREK

Obiekt: BUDYNEK MIESZKALNY JEDNORODZINNY

Investor:

Temat: PROJEKT ZAGOSPODAROWANIA DZIAŁKI

Lokalizacja: OBRĘB BIBIANA, GMINA MALANÓW
DZ. NR EW. 264/8

Projektant- Architektura	technik KRZYSZTOF RYTA Nr ewid. 7342/63/94
-----------------------------	---

Projektant- inż. WIESŁAWA KOLENDA
Konstrukcja Nr ewid. WKP/0050/P00K/10

Skala: 1 : 500

Data: listopad /2022

Nr 173. Z-1