


LEGENDA:

- PROJEKTOWANY BUDYNEK MIESZKALNY JEDNORODZINNY
- PROJEKTOWANY BUDYNEK GOSPODARCZY
- PROJEKTOWANE MIEJSCE NA GROMADZENIE ODPADÓW
- PROJEKTOWANY DOJAZD DO POSESJI WRAZ PROJEKTOWANE UTWARDZENIE DOJŚĆ I DOJAZDÓW - CIAŁ PIESZO - JEZDNY, WYPROFILOWANE Z ODPowiedNIM SPADKIEM 2-3% ZAPEWNIJĄCE ODPROWADZENIE WÓD OPADOWYCH NA TERENY ZIELONE W GRANICACH DZIAŁKI INWESTORA
- PROJEKTOWANE MIEJSCE PARKINGOWE O WYMIARACH 5 x 5 M
- PROJEKTOWANA ZIELEŃ
- PROJEKTOWANE ODPROWADZENIE ŚCIEKÓW BYTOWYCH DO BEZODPŁYWOWEGO ZBIORNIKA NA ŚCIEKI - W ODRĘBNEGO OPRACOWANIA
- ISTNIEJĄCE TERENY ROLNICZE INWESTORA
- LENIA ZABUDOWY
 - (W) - PROJEKTOWANE PRZYŁĄCZE WODOCIĄGOWE - W ODRĘBNEGO OPRACOWANIA
 - (EN) - PROJEKTOWANE PRZYŁĄCZE ENERGETYCZNE - W ODRĘBNEGO OPRACOWANIA
 - (KS) - PROJEKTOWANE ODPROWADZENIE ŚCIEKÓW BYTOWYCH DO BEZODPŁYWOWEGO ZBIORNIKA NA ŚCIEKI - W ODRĘBNEGO OPRACOWANIA


GRANICA OPRACOWANIA DZIAŁKI A B C D

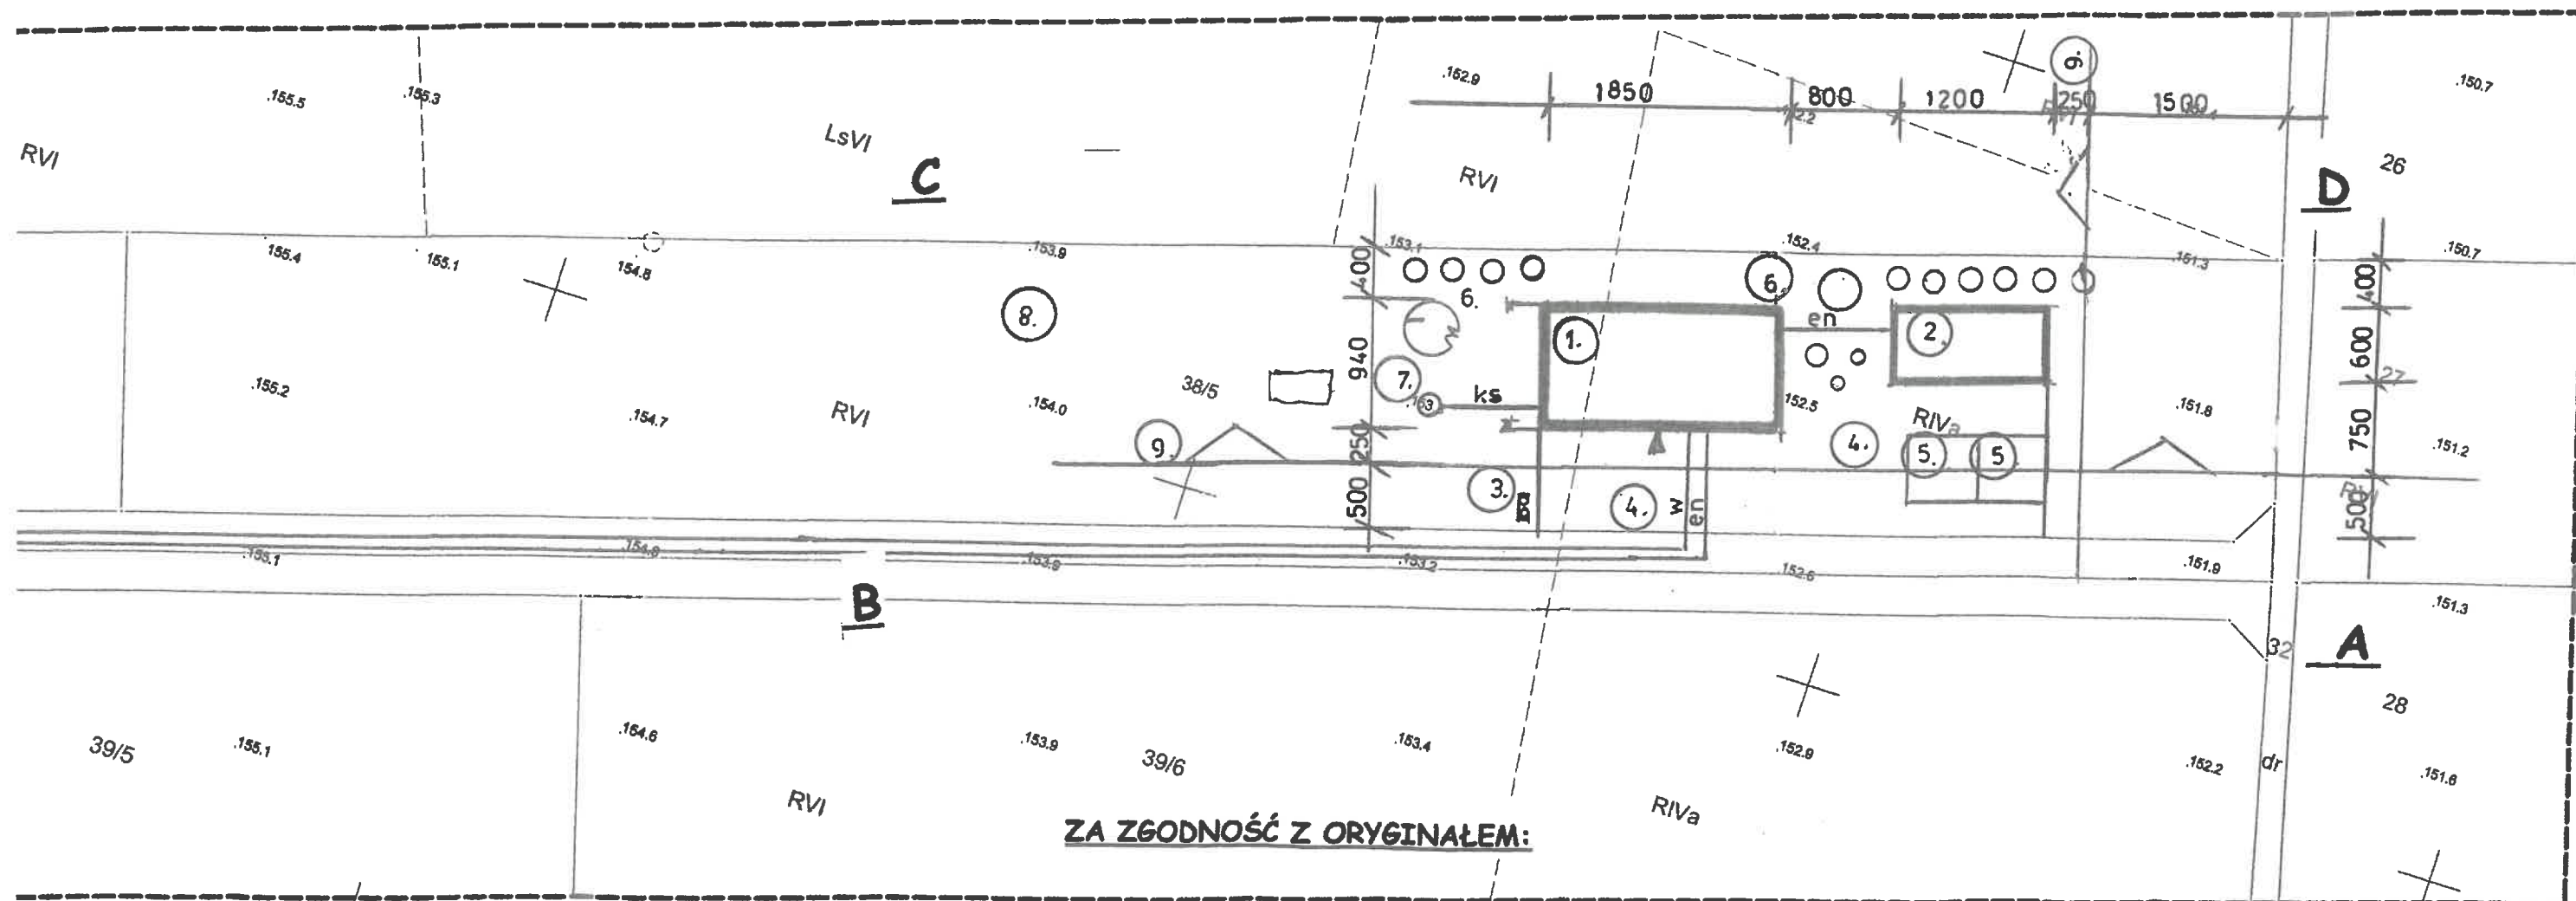

Jestem świadomy odpowiedzialności karnej za złożenie fałszywych oświadczeń. Oświadczam, że operat techniczny zawierający rezultaty prac geodezyjnych w wyniku których powstał niniejszy dokument uzyskał pozytywny wynik weryfikacji	
Identyfikator zgłoszenia prac geodezyjnych	GEOS.6040. 2236 .2025
Organ służby geodezyjnej, który otrzymał zgłoszenie	STAROSTA TURECKI
Wykonawca prac geodezyjnych	USŁUGI GEODEZYJNE Kubiak-Tutak Dorota ul. Nowa 5, 62-709 MALANÓW NIP 668-117-12-07 REGON 210509106 tel. 71 667 207 34 70, 601 81 82 43
Nr oraz data sporządzenia dokumentu zawierającego wynik pozytywnej weryfikacji	Protokol nr 1 z dnia 06.10.2024
Imię i nazwisko oraz nr uprawnień zawodowych kierownika prac	GEODEZJA NAWNIONY NR UPN. 15203

OBIEKT : BUDYNEK MIESZKALNY JEDNORODZINNY I BUDYNEK GOSPODARCZY		BRANŻA : ARCHITEKTONICZNO - BUDOWLANA	
ADRES OBIEKTU : DZIADOWICE, GM. MALANÓW			
TREŚĆ RYSUNKU : BUDOWA BUDYNKU MIESZKALNEGO JEDNORODZINNEGO oraz BUDYNKU GOSPODARCZEGO - PLAN ZAGOSPODAROWANIA			
PROJEKTOWAŁ : LECH PSZCZOŁA		ASYSTENT PROJEKTANTA :	
NR UPRAWNIENI : GP.7348/II/47/91		mgr inż. KATARZYNA DUŻYŃSKA	
DATA : LISTOPAD 2025 r		NR RYS. : 1	SKALA 1 : 500
INWESTOR :			

projektowana: 3508
 246
 180
 racowania pozostała bez zmian: 3082
 przeznaczona do wyłączenia z rejestru gruntów 0.1700

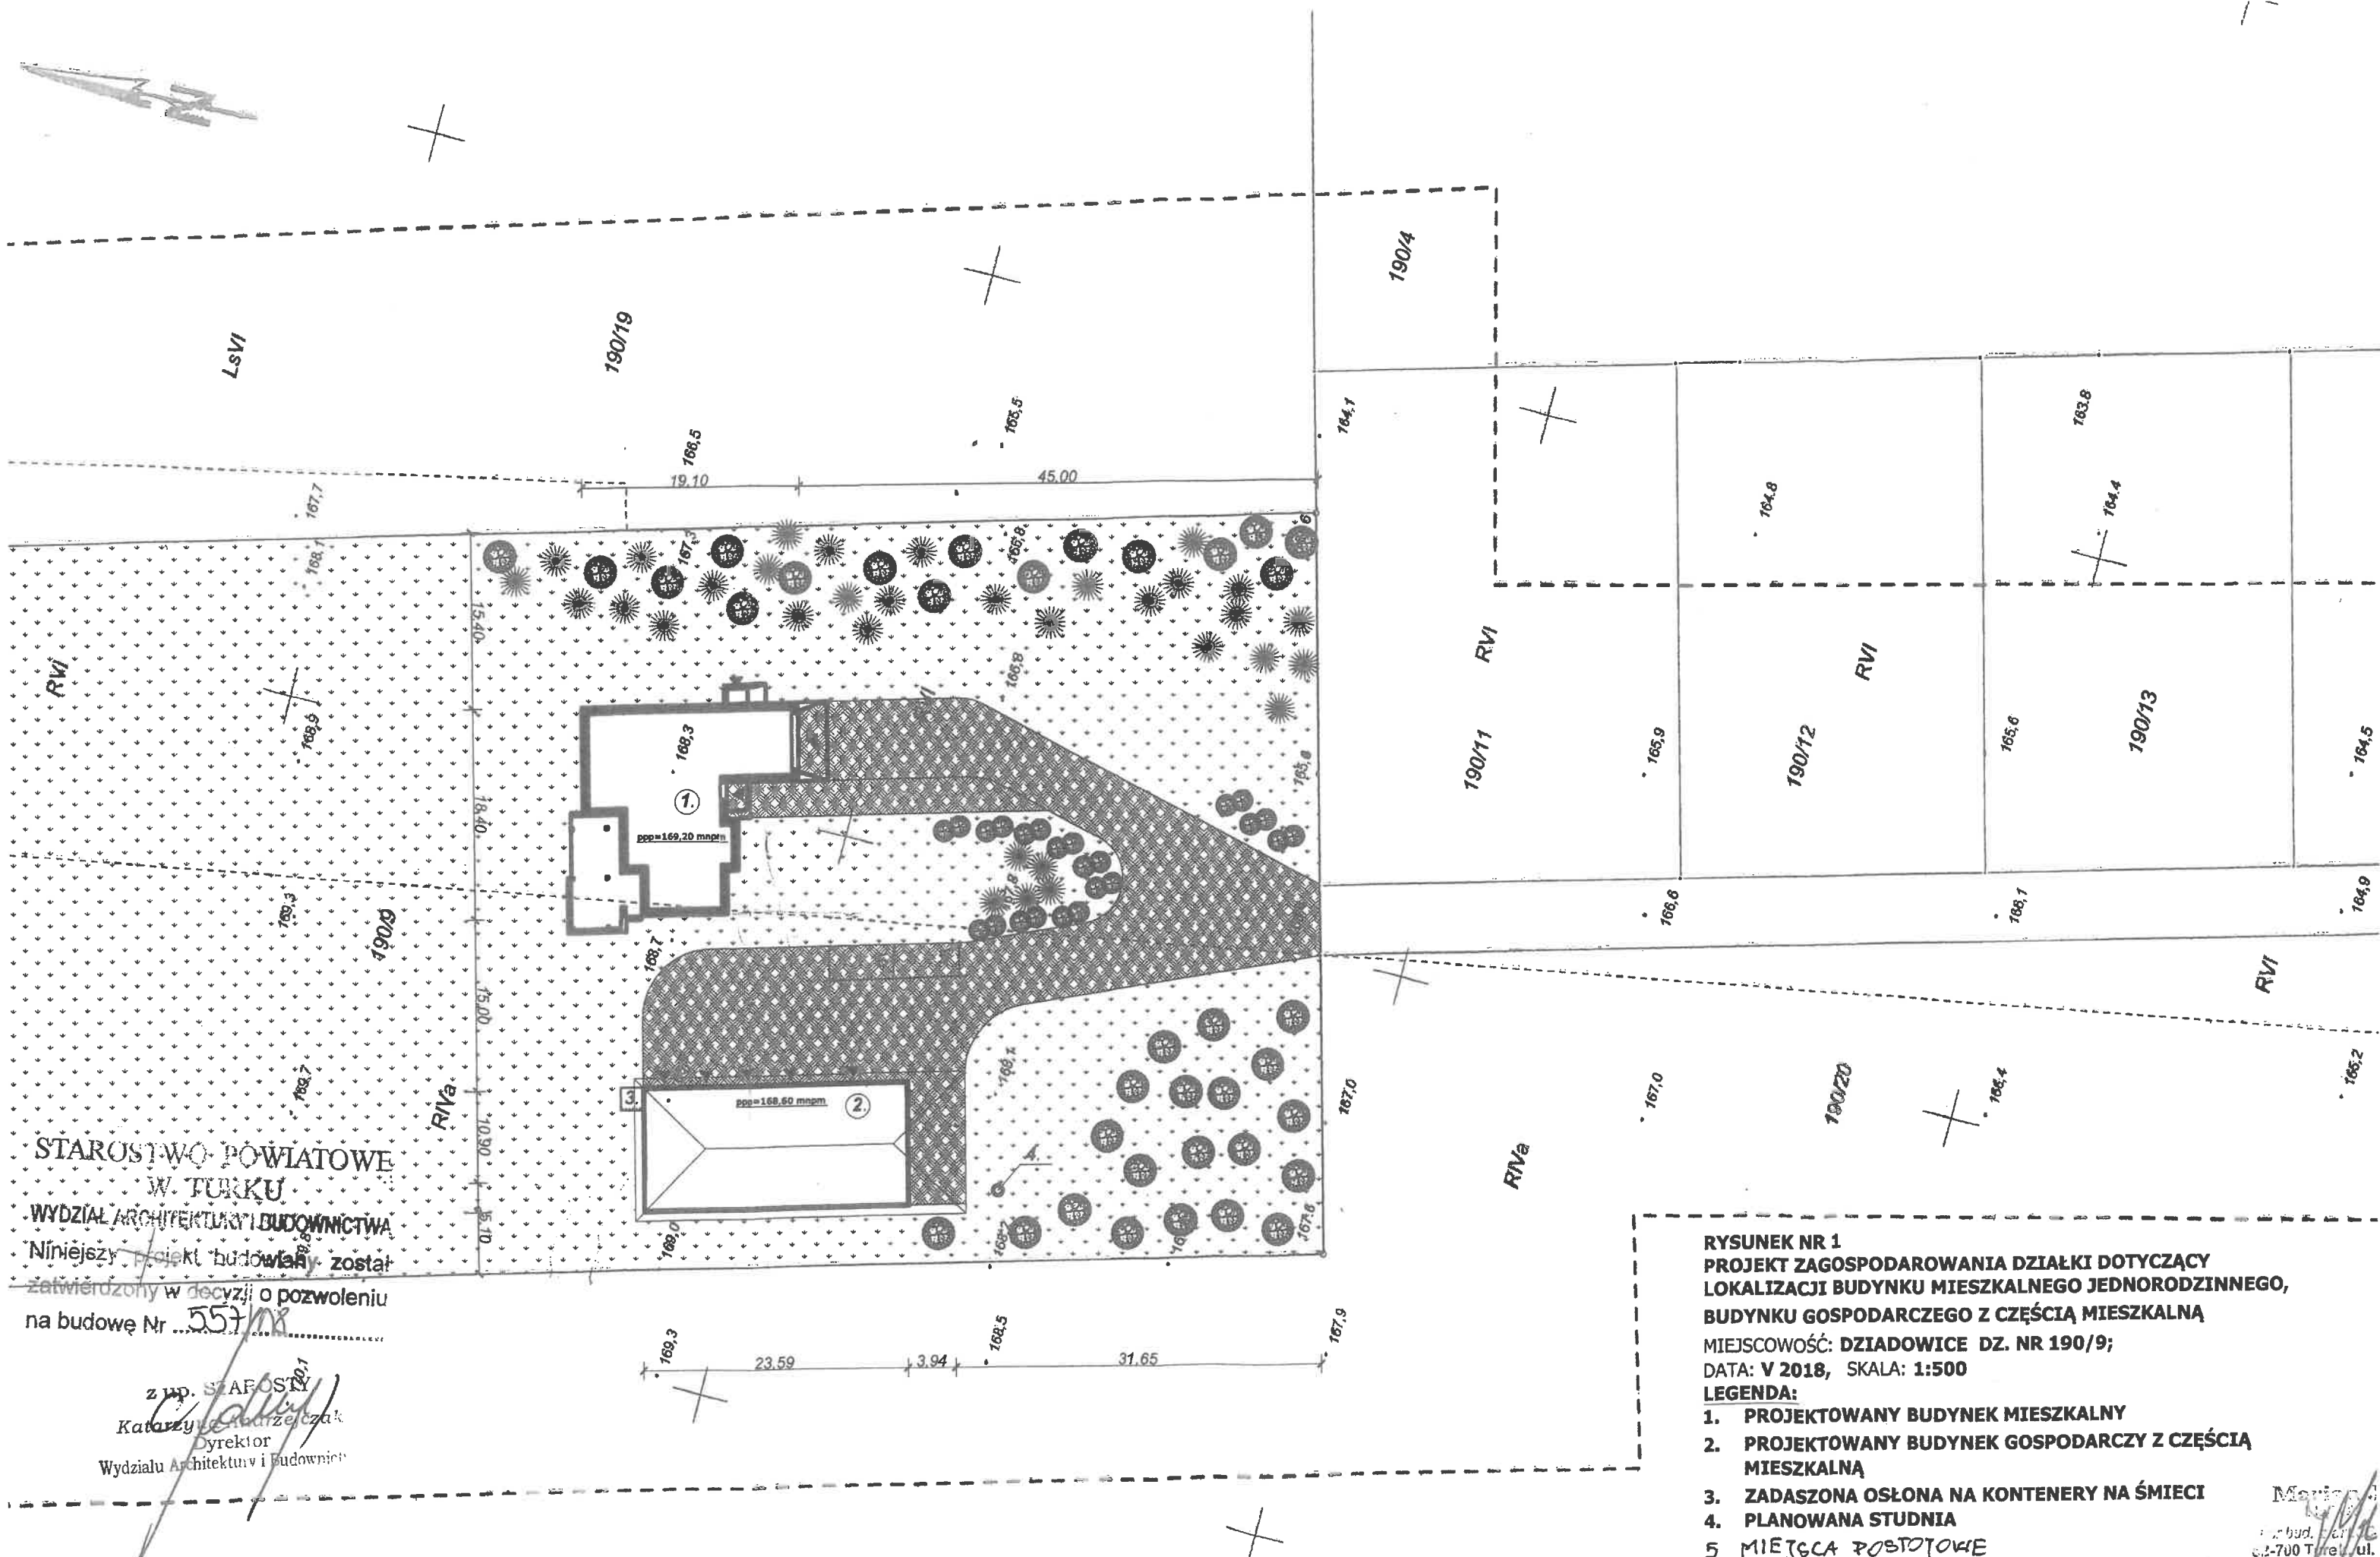

LEGENDA:

1. PROJEKTOWANY BUDYNEK MIESZKALNY JEDNORODZINNY
2. PROJEKTOWANE MIEJSCE NA GROMADZENIE ODPADÓW
3. PROJEKTOWANE MIEJSCE PARKINGOWE O WYMIARACH 3 x 5 M
4. PROJEKTOWANY DOJAZD DO POSESJI WRAZ PROJEKTOWANE UTWARDZENIE DOJŚĆ I DOJAZDÓW - CIĄG PIESZO - JEZDNY, WYPROFILOWANE Z ODPOWIEDNIM SPADKIEM 2-3% ZAPEWNIAJĄCE ODPROWADZENIE WÓD OPADOWYCH NA TERENY ZIELONE W GRANICACH DZIAŁKI INWESTORA
5. PROJEKTOWANA ZIELEŃ
6. PROJEKTOWANE ODPROWADZENIE ŚCIEKÓW BYTOWYCH DO BEZODPŁYWOWEGO ZBIORNIKA NA ŚCIEKI - WG ODRĘBNEGO OPRACOWANIA
7. LINIA ZABUDOWY
(W) - PROJEKTOWANE PRZYŁĄCZE WODOCIĄGOWE - WG ODRĘBNEGO OPRACOWANIA
(EN) - PROJEKTOWANE PRZYŁĄCZE ENERGETYCZNE - WG ODRĘBNEGO OPRACOWANIA
(KS) - PROJEKTOWANE ODPROWADZENIE ŚCIEKÓW BYTOWYCH DO BEZODPŁYWOWEGO ZBIORNIKA NA ŚCIEKI - WG ODRĘBNEGO OPRACOWANIA

GRANICA OPRACOWANIA DZIAŁKI A B C D

Jestem świadomy odpowiedzialności karnej za złożenie fałszywych oświadczeń. Oświadczam, że opierałem techniczny załącznik do projektu na rzeczywistych pomiarach i wynikach geodezyjnych w wyniku których powstał niniejszy dokument. Wysszykany jest pozytywny wynik weryfikacji.	
Identyfikator zgłoszenia prac geodezyjnych	GEOŚ.0660. 2236 .20 25
Organ służby geodezyjnej, który otrzymał zgłoszenie	STAROSTA TURECKI
Wykonawca prac geodezyjnych	USŁUGI GEODEZYJNE Kublań-Tutak Dorota ul. Nowa 5, 62-709 MALANÓW NIP 668-117-12-07 REGON 310383116 tel. 0-63/ 289 34 40, 801 61 62 43
Nr oraz data sporządzenia dokumentu zawierającego wynik pomiarów i weryfikacji	me 10.01.2025
Imię i nazwisko oraz nr uprawnień zawodowych kierownika prac	GEODEZJA UPRAWNIONY Dorota Tutak - Tutak

STAROSTWO POWIATOWE
W TURKU
WYDZIAŁ ARCHITEKTURY I BUDOWNICTWA
Niniejszy projekt zagospodarowania terenu/działki
został zatwierdzony w decyzji o pozwoleniu
na budowę.

decyzja nr 44/26 z dnia 02.03.2026

DUP STAROSTY
Martyna Rutynska
Zastępca Naczelnika Wydziału
Architektury i Budownictwa

Bilans terenu (m²) ABCD:

- powierzchnia działki nr 38/1: 1047
- powierzchnia terenu pod zabudowę projektowaną: 105
- dojścia i dojazdy: 100
- powierzchnia terenu w granicach opracowania pozostała bez zmian: 842
- powierzchnia działki nr 38/1 przeznaczona do wyłączenia z rejestru gruntów 0.1047

ZA ZGODNOŚĆ Z ORYGINAŁEM:

LECH PSZCZOŁA
technik budowlany
upr. bud. nr 47/91 z 20.02.1975 r.
rozp. Min. G1106 z dn. 20.02.1975 r.
62-704 Kowaczyn 39/1

LECH PSZCZOŁA
technik budowlany
upr. bud. nr 47/91 z 20.02.1975 r.
rozp. Min. G1106 z dn. 20.02.1975 r.
62-704 Kowaczyn 39/1

OBIEKT : BUDYNEK MIESZKALNY JEDNORODZINNY		BRANŻA : ARCHITEKTONICZNO - BUDOWLANA	
ADRES OBIEKTU : DZIADOWICE, GM. MALANÓW			
TREŚĆ RYSUNKU : BUDOWA BUDYNKU MIESZKALNEGO JEDNORODZINNEGO - PLAN ZAGOSPODAROWANIA			
PROJEKTOWAŁ : LECH PSZCZOŁA		ASYSTENT PROJEKTANTA :	
NR UPRAWNIEN : 6P.7348/II/47/91		mgr inż. KATARZYNA DUŻYŃSKA	
DATA : GRUDZIEŃ 2025 r.		NR RYS. : 1	
INWESTOR		SKALA 1 : 500	