



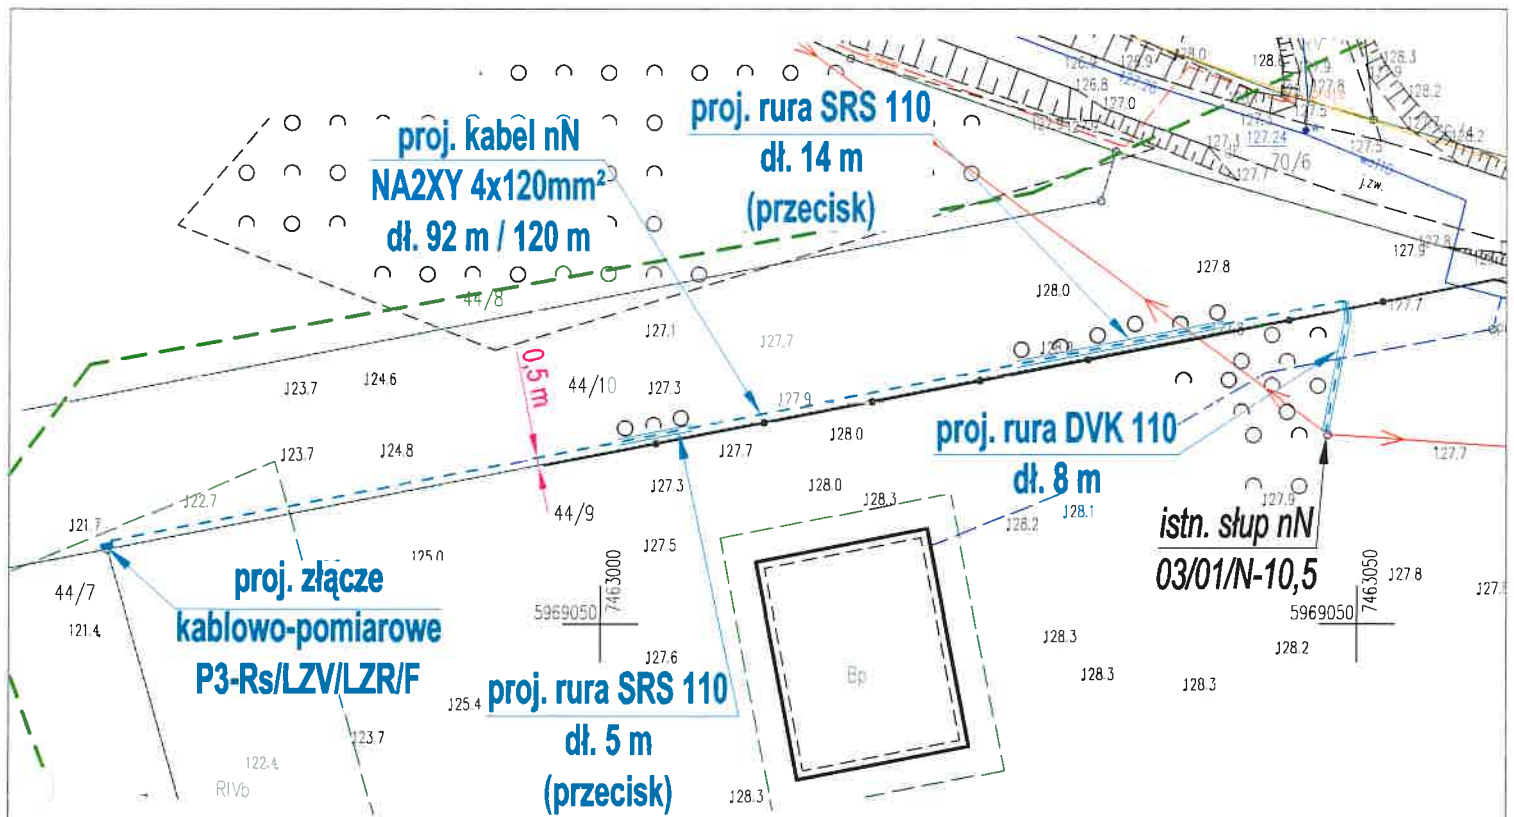

MAPA DO CELÓW PROJEKTOWYCH arkusz 1 (1)

Oznaczenie kancelaryjne zgłoszenia pracy geodezyjnej	GD-I.6642.1.5021.2025
Miejscowość	Dywity
Jednostka ewidencyjna	identyfikator 281404_2 nazwa Dywity
Obszar ewidencyjny	identyfikator 281404_2.0010 nazwa Ługwałd
Działka ewidencyjna	44/9
Skala mapy	1:500
Nazwa układu współrzędnych	prostokątnych płaskich 2000/7 wysokości PL-EVRF2007-NH
Oznaczenie granic obszaru, który był przedmiotem aktualizacji	---
Granice oznaczone kolorem niebieskim nie spełniają warunków dokładnościowych rozporządzenia Ministra Rozwoju, Pracy i Technologii z dnia 27 lipca 2021 r. w sprawie ewidencji gruntów i budynków (Dz.U. 2021 poz. 1390)	---
Wpływy gruntowe mające wpływ na zagospodarowanie gruntów zlokalizowanych w granicach projektowanej inwestycji.	Mapa została wykonana bez ustalenia występowania w księgach wieczystych służebności gruntowych.
Nie wyklucza się istnienia w terenie innych, nie wykazanych na niniejszej mapie urządzeń podziemnych, które nie były zgłoszone do inwentaryzacji lub o których brak jest informacji w instytucjach branżowych.	Treść mapy w zakresie konturów użytków gruntowych i konturów klas gleboznawczych jest zgodna z treścią mapy ewidencyjnej.
W granicach opracowania znajduje się punkt osnowy 222.243-8014 prawnie chronione na podstawie art. 15 ustawy z dnia 17 maja 1989r. Prawo geodezyjne i kartograficzne.	
Na fragmencie opracowania mapy do celów projektowych obowiązują:	
1. UCHWAŁA NR XLVIII/380/18 RADY GMINY DYWITY z dnia 30 października 2018r. w sprawie uchwalenia miejscowego planu zagospodarowania przestrzennego na obszar działek położonych w sąsiedztwie użytku ekologicznego "Bagno Bażęgi" w obrębie Ługwałd, gmina Dywity	
GEODETA UPRAWNIONY inż. Karol Królik nr upr. 22116 imię i nazwisko, nr uprawnień oraz data i podpis geodety uprawnionego	MIKAR Karol Miller ul. Dąbroszczaków 19/1, 10-540 Olsztyn 10-820 Olsztyn, Oliwkowa 6

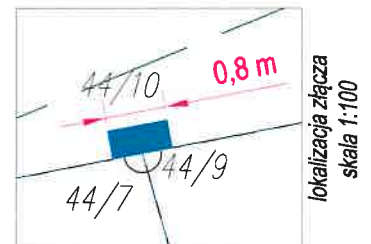

Oświadczam, że niniejszy dokument został opracowany w wyniku prac geodezyjnych i kartograficznych, których rezultaty zawiera operat techniczny pozytywnie zweryfikowany. Jestem świadomy odpowiedzialności kamej za złożenie fałszywego oświadczenia

Identyfikator zgłoszenia prac	GD-I.6642.1.5021.2025
Organ służby geodezyjnej, który otrzymał zgłoszenie	STAROSTA OLSZTYŃSKI
Wykonawca prac geodezyjnych	MIKAR Karol Miller ul. Dąbroszczaków 19/1 10-540 Olsztyn
Nr oraz data sporządzenia dokumentu zawierającego wynik pozytywnej weryfikacji	Protokół weryfikacji nr GD-I.6642.1.5021.2025_2 z dn. 15.09.2025
Imię i nazwisko oraz nr uprawnień zawodowych kierownika prac	Karol Królik nr upr. 22116

PROJEKT ZAGOSPODAROWANIA TERENU

OBI2503611

A+A PROJEKT

10-501 Olsztyn, ul. Kościuszki 13/406

Oświadczam, że treść mapy, na której wykonano niniejszy projekt, jest zgodna z treścią, poświadczoną przez wykonawcę, mapy do celów projektowych, opracowanej w wyniku pozytywnie zweryfikowanych prac geodezyjnych. Protokół weryfikacji Nr GD-I.6642.1.5021.2025_2 z dnia 15.09.2025r.

mgr inż. Andrzej Łaszuk
nr ewid. upr. WAM/0132/PWOE/17

obiekt	Przyłącze kablowe nN do zasilania budynku mieszkalnego na dz. nr 44/9 w Ługwałdzie, gm. Dywity	data: 05.2026r.
adres		
temat rysunku	Trasa przyłącza nN wraz z lokalizacją złącza kablowo - pomiarowego	skala 1:500
projektant	mgr inż. Andrzej Łaszuk nr ewid. upr. WAM/0132/PWOE/17	Nr rysunku E-1
opracował		