


E-01/2

- OZNACZENIA
- Działki przyłączone
 - Działki biorące udział w projekcie

Łączy rys. E-01/2

Łączy rys. E-01/1

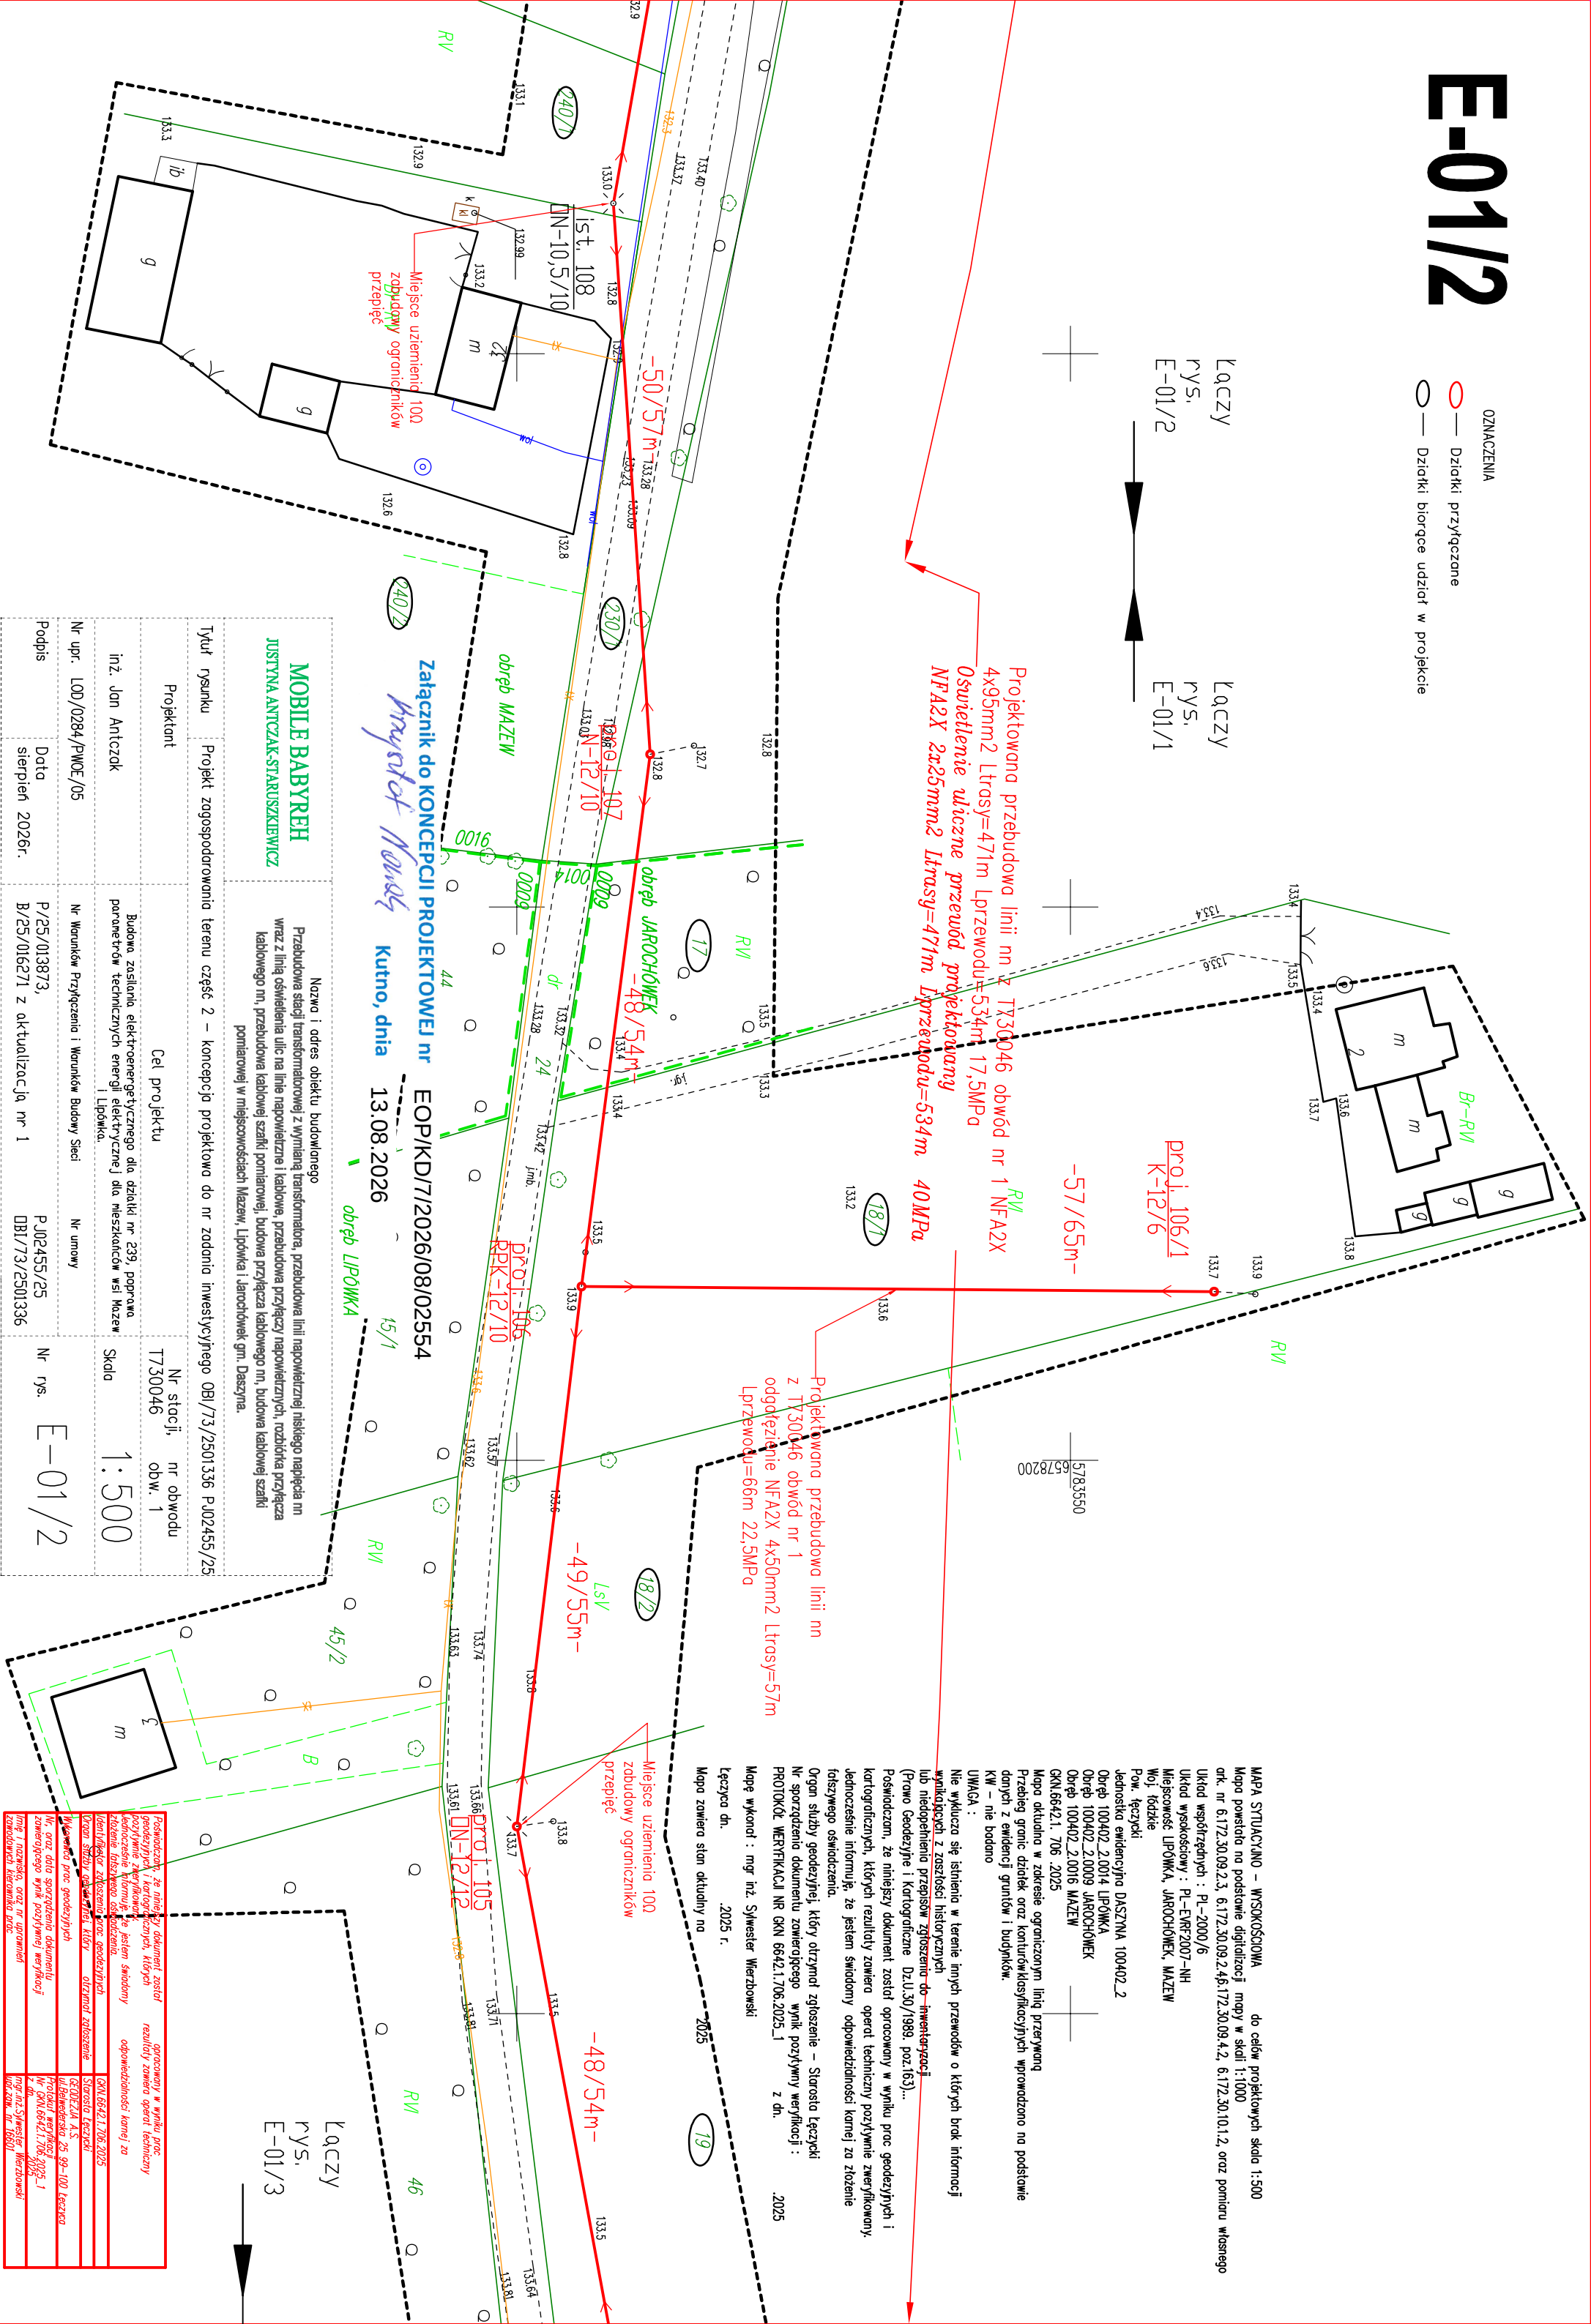

Proj. 106/1 K-12/6

-57/65m-

Projektowana przebudowa linii nn z TX30046 obwód nr 1 NFA2X 4x95mm2 ltrasy=471m Lprzewodu=534m 17,5MPa
Oświetlenie uliczne przewód projektowany NFA2X 2x25mm2 ltrasy=471m Lprzewodu=534m 40MPa

Projektowana przebudowa linii nn z TX30046 obwód nr 1 oddęgięcie NFA2X 4x50mm2 ltrasy=57m Lprzewodu=66m 22,5MPa

Miejsce uzziemienia 100 zbudowy ograniczników przepięć

-48/54m-

Proj. 105 DN-12/12

Załącznik do Koncepcji Projektowej nr EOP/KD/7/2026/08/02554

mgr inż. Sylwester Wierzbowski Kutno, dnia 13.08.2026

MOBILE BABYREH JUSTYNA ANTCZAK-STARSZAKIEWICZ

Nazwa i adres obiektu budowlanego
Przebudowa stacji transformatorowej z wymianą transformatora, przebudowa linii napowietrznej niskiego napięcia nn wraz z linią oświetlenia ulic na linie napowietrznej i kablowe, przebudowa przyłączy napowietrznych, rozdzielnia przyłącza kablowego nn, przebudowa kablowej szaki pomiarowej, budowa przyłącza kablowego nn, budowa kablowej szaki pomiarowej w miejscowościach Mazew, Lipówka i Jarochówek gm. Daszyna.

Tytuł rysunku	Projekt zagospodarowania terenu część 2 – koncepcja projektowa do nr zadania inwestycyjnego OB/73/2501336 P.02455/25
Projektant	Cel projektu
inż. Jan Antczak	Budowa zasilania elektroenergetycznego dla działki nr 239, poprawa parametrów technicznych energii elektrycznej dla mieszkańców wsi Mazew i Lipówka.
Nr upr. L00/0284/PWCE/05	Nr warunków Przyłączenia i Warunków Budowy Sieci
Podpis	Data
sierpień 2026r.	P/25/013873, B/25/016271 z aktualizacją nr 1

MAPA SYTUACYJNO – WYSOKOŚCIOWA do celów projektowych skala 1:500

Mapa powstała na podstawie digitalizacji mapy w skali 1:1000

ark. nr 6.172.30.09.2.3, 6.172.30.09.2.4b, 6.172.30.09.4.2, 6.172.30.10.1.2, oraz pomiaru własnego

Układ współrzędnych : PL-2000/6

Układ wysokościowy : PL-EF82007-NH

Miejscowość LIPÓWKA, JAROCHOŁEK, MAZEW

Woj. łódzkie

Pow. łęczycki

Jednostka ewidencyjna DASZYNA 100402.2

Obręb 100402.2.0014 LIPÓWKA

Obręb 100402.2.0009 JAROCHOŁEK

Obręb 100402.2.0016 MAZEW

GKN.6642.1.706.2025

Mapa określona w zakresie ograniczonym linią przewyżną

Przebieg granic działek oraz konturów klasyfikacyjnych wprowadzono na podstawie danych z ewidencji gruntów i budynków.

KW – nie badano

UWAGA :

Nie wyklucza się istnienia w terenie innych przewodów o których brak informacji

wynikających z przeszłości historycznych

lub niedopełnienia przepisów zgłoszenia do inwentaryzacji

(Prowo Geodezyjne i Kartograficzne DZ.U.30/1989. poz.163)...

Powiadzacz, że niniejszy dokument został opracowany w wyniku prac geodezyjnych i

kartograficznych, których rezultaty zawiera operat techniczny pozytywnie zweryfikowany,

jednocześnie informuję, że jestem świadomy odpowiedzialności karnej za złożenie

fałszywego oświadczenia.

Organ służby geodezyjnej, który otrzymał zgłoszenie – Starosta Łęczycki

Nr sporządzenia dokumentu zawierającego wynik pozytywnej weryfikacji :

PROTOKÓŁ WERYFIKACJI NR GKN.6642.1.706.2025_1

z dn. 2025

Mapę wykonał : mgr inż. Sylwester Wierzbowski

Łęczyca dn. 2025 r.

Mapa zawiera stan aktualny na 2025

Łęczyca dn. 2025 r.

Mapa zawiera stan aktualny na 2025

