


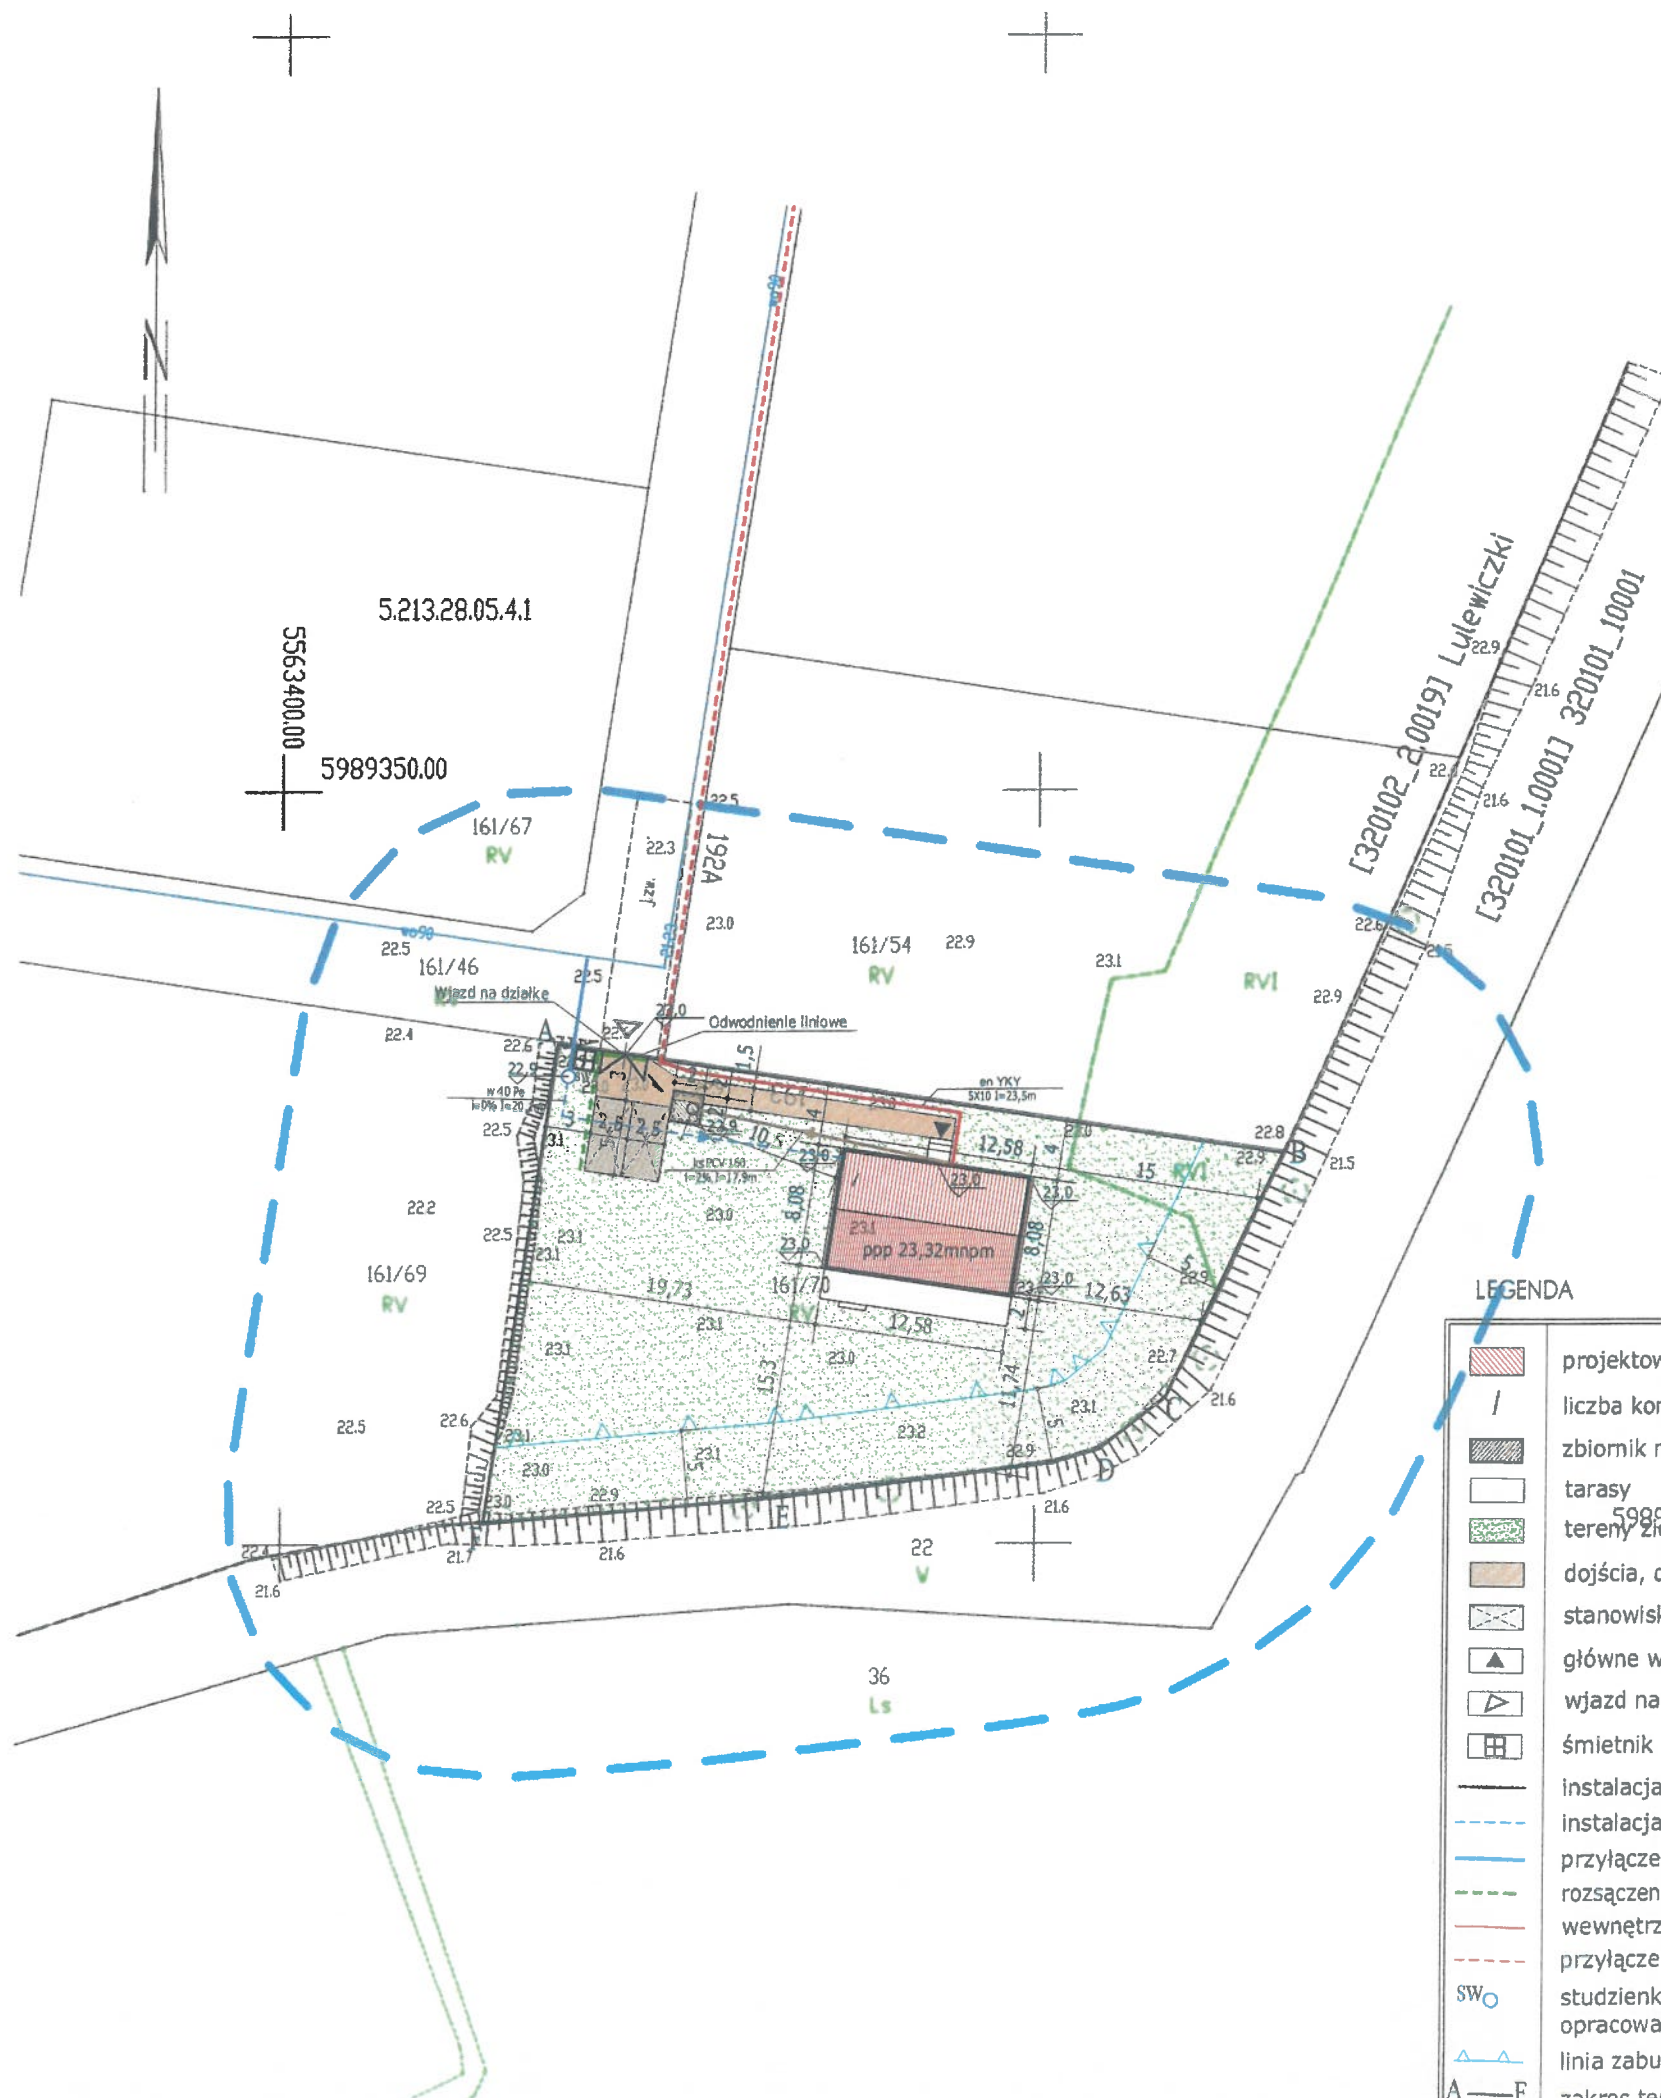

MAPA DO CELÓW PROJEKTOWYCH		ARKUSZ 1(1)
OBIEKT: Lulewiczki, dz. 161/70		SKALA: 1:500
Obręb: Lulewiczki [320102_20019]		Mapa w układzie współrzędnych: „PL-2000/5”
Gmina: Białogard [320102_2]		Poziom odniesienia wysokości: PL-EVRF2007-NH
Powiat: białogardzki		Sekcje mapy: 5.213.28.05.4.1
Województwo: zachodniopomorskie		
Obszar opracowania:		
W zakresie pomiaru nie badano istnienia obciążeń nieruchomości w postaci służebności.		
Nie wyklucza się istnienia w terenie również uzbrojenia, o którym brak było informacji branżowych i nie zostało odnalezione w czasie inwenturyzacji geodezyjnej.		
Poświadczam, że niniejszy dokument został opracowany w wyniku prac geodezyjnych których rezultaty zawiera operat techniczny pozytywnie zweryfikowany. Jednocześnie informuję, że jestem świadomy odpowiedzialności karnej za składanie fałszywych oświadczeń.		
Identyfikator zgłoszenia prac geodezyjnych:		GK.6640.193.2026
Data opracowania mapy:		23.03.2026 r.
Granice i numery działek ewidencyjnych według danych PDGIG w Koszalinie z dnia:		23.03.2026 r.
Organ służby geodezyjny, który otrzymał zgłoszenie		Starosta Białogardzki
Nr i data sporządzenia dokumentu zawierającego pozytywny wynik weryfikacji		
Imię i nazwisko oraz numer uprawnień kierownika prac:		Jednostka wykonawstwa geodezyjnego:
Roman Płoski nr upr. 24090 (I)		USŁUGI GEODEZYJNE geodeta inż. Roman Płoski 76-031 Mścice, ul. Rzenieślnicza 18 tel. (94) 345 05 18, kom. 600 389 440 NIP 4990590800 REGON 365379502

LEGENDA	
	projektowany budynek mieszkalny jednorodzinny
	liczba kondygnacji
	zbiornik na ścieki sanitarne
	tarasy
	tereny zieleni
	dojścia, dojazdy
	stanowiska post. sam. osobowych
	główne wejście do budynku
	wjazd na działkę
	śmietnik
	instalacja kanalizacyjna Ø160 PVC, i=2%
	instalacja wodociągowa Ø40 PE
	przyłącze wodociągowe wg. odr. oprac.
	rozsączenie liniowe Ø110 PVC, i=0,5%
	wewnętrzna linia zasilająca YKY 5x10
	przyłącze energetyczne wg. odr. oprac.
	studzienka wodomierzowa, wg odrębnego opracowania
	linia zabudowy
	zakres terenu inwestycji=zakres oddziaływania

poświadczam zgodność kopii mapy z oryginałem mapy d/c projektowych			
mgr inż. upr nr 446/POOKK/2011			
Projekt:	BUDYNEK MIESZKALNY JEDNORODZINNY WOLNOSTOJĄCY dz.nr. 161/70 obręb Lulewiczki, jednostka ewidencyjna Białogard		
Inwestor:			
Temat:	PROJEKT ZAGOSPODAROWANIA DZIAŁKI		
PROJEKTOWAŁ:	mgr inż. arch upr nr 446/POOKK/2011	Skala:	1: 500
ARCHITEKTURA:	mgr inż. al	Data:	05.2026
KONSTRUKCJA:	Uprawnienia konstrukcyjno-budowlane upr. bud. nr LOD/2662/PWBKb/15	Branda:	ARCH-KONSTR.
INST. SANIT.:	mgr inż. nr upr. POM/0288/PBS/15		
INST. ELEKTR.:	mgr inż. ki upr nr POM/0200/PWOE/13		
		Nr rys.	1