

MAPA DO CELÓW PROJEKTOWYCH

Skala 1:500

Jednostka ewidencyjna: Polczyn-Zdrój - Obszar Wiejski [321603_5]

Obręb: Dziwogóra [0090]

Działka: 22/66

Układzie wsp. płaskich: 2000 strefa 5 (15)

Układ odniesienia: PL-EVRF2007-NH

Obszar aktualizacji: -----

Identyfikator zgłoszenia pracy: GG.6640.87.2026

Data opracowania: 10.02.2026r.

Kierownik prac: inż. Lechosław Kupień, nr świad. 12344

Nazwa wykonawcy prac:


GEO-KUPIEŃ S.C.
USŁUGI GEODEZYJNE

Lechosław Kupień, Janusz Kupień
ul. Piastów 38, 78-200 Białogard
tel. 602 703 694, e-mail: geo-kupien@wp.pl

GG.6640.87.2026	STAROSTA ŚWIDWŃSKI
ID zgłoszenia pracy geodezyjnej	nazwa organu
Oświadczam, że niniejszy dokument został opracowany w wyniku pracy geodezyjnej, której rezultaty zawiera operat techniczny pozytywnie zweryfikowany w dniu: 18.02.2026 r. nr protokołu: GG.6640.87.2026_14612	
Jestem świadomy odpowiedzialności karnej za złożenie fałszywego oświadczenia.	
Podpis: inż. Lechosław Kupień, nr upr. 12344	Elektronicznie podpisany przez Lechosław Kupień Data: 2026.02.25 09:50:25 +01'00'

STAROSTWO POWIATOWE
w Świdwinie
Wydział Architektury i Budownictwa

Załącznik Nr _____
do decyzji o zatwierdzeniu projektu
budowlanego i udzieleniu pozwolenia
na budowę z dnia 12.05.26
zn. 6940. 94. 2026

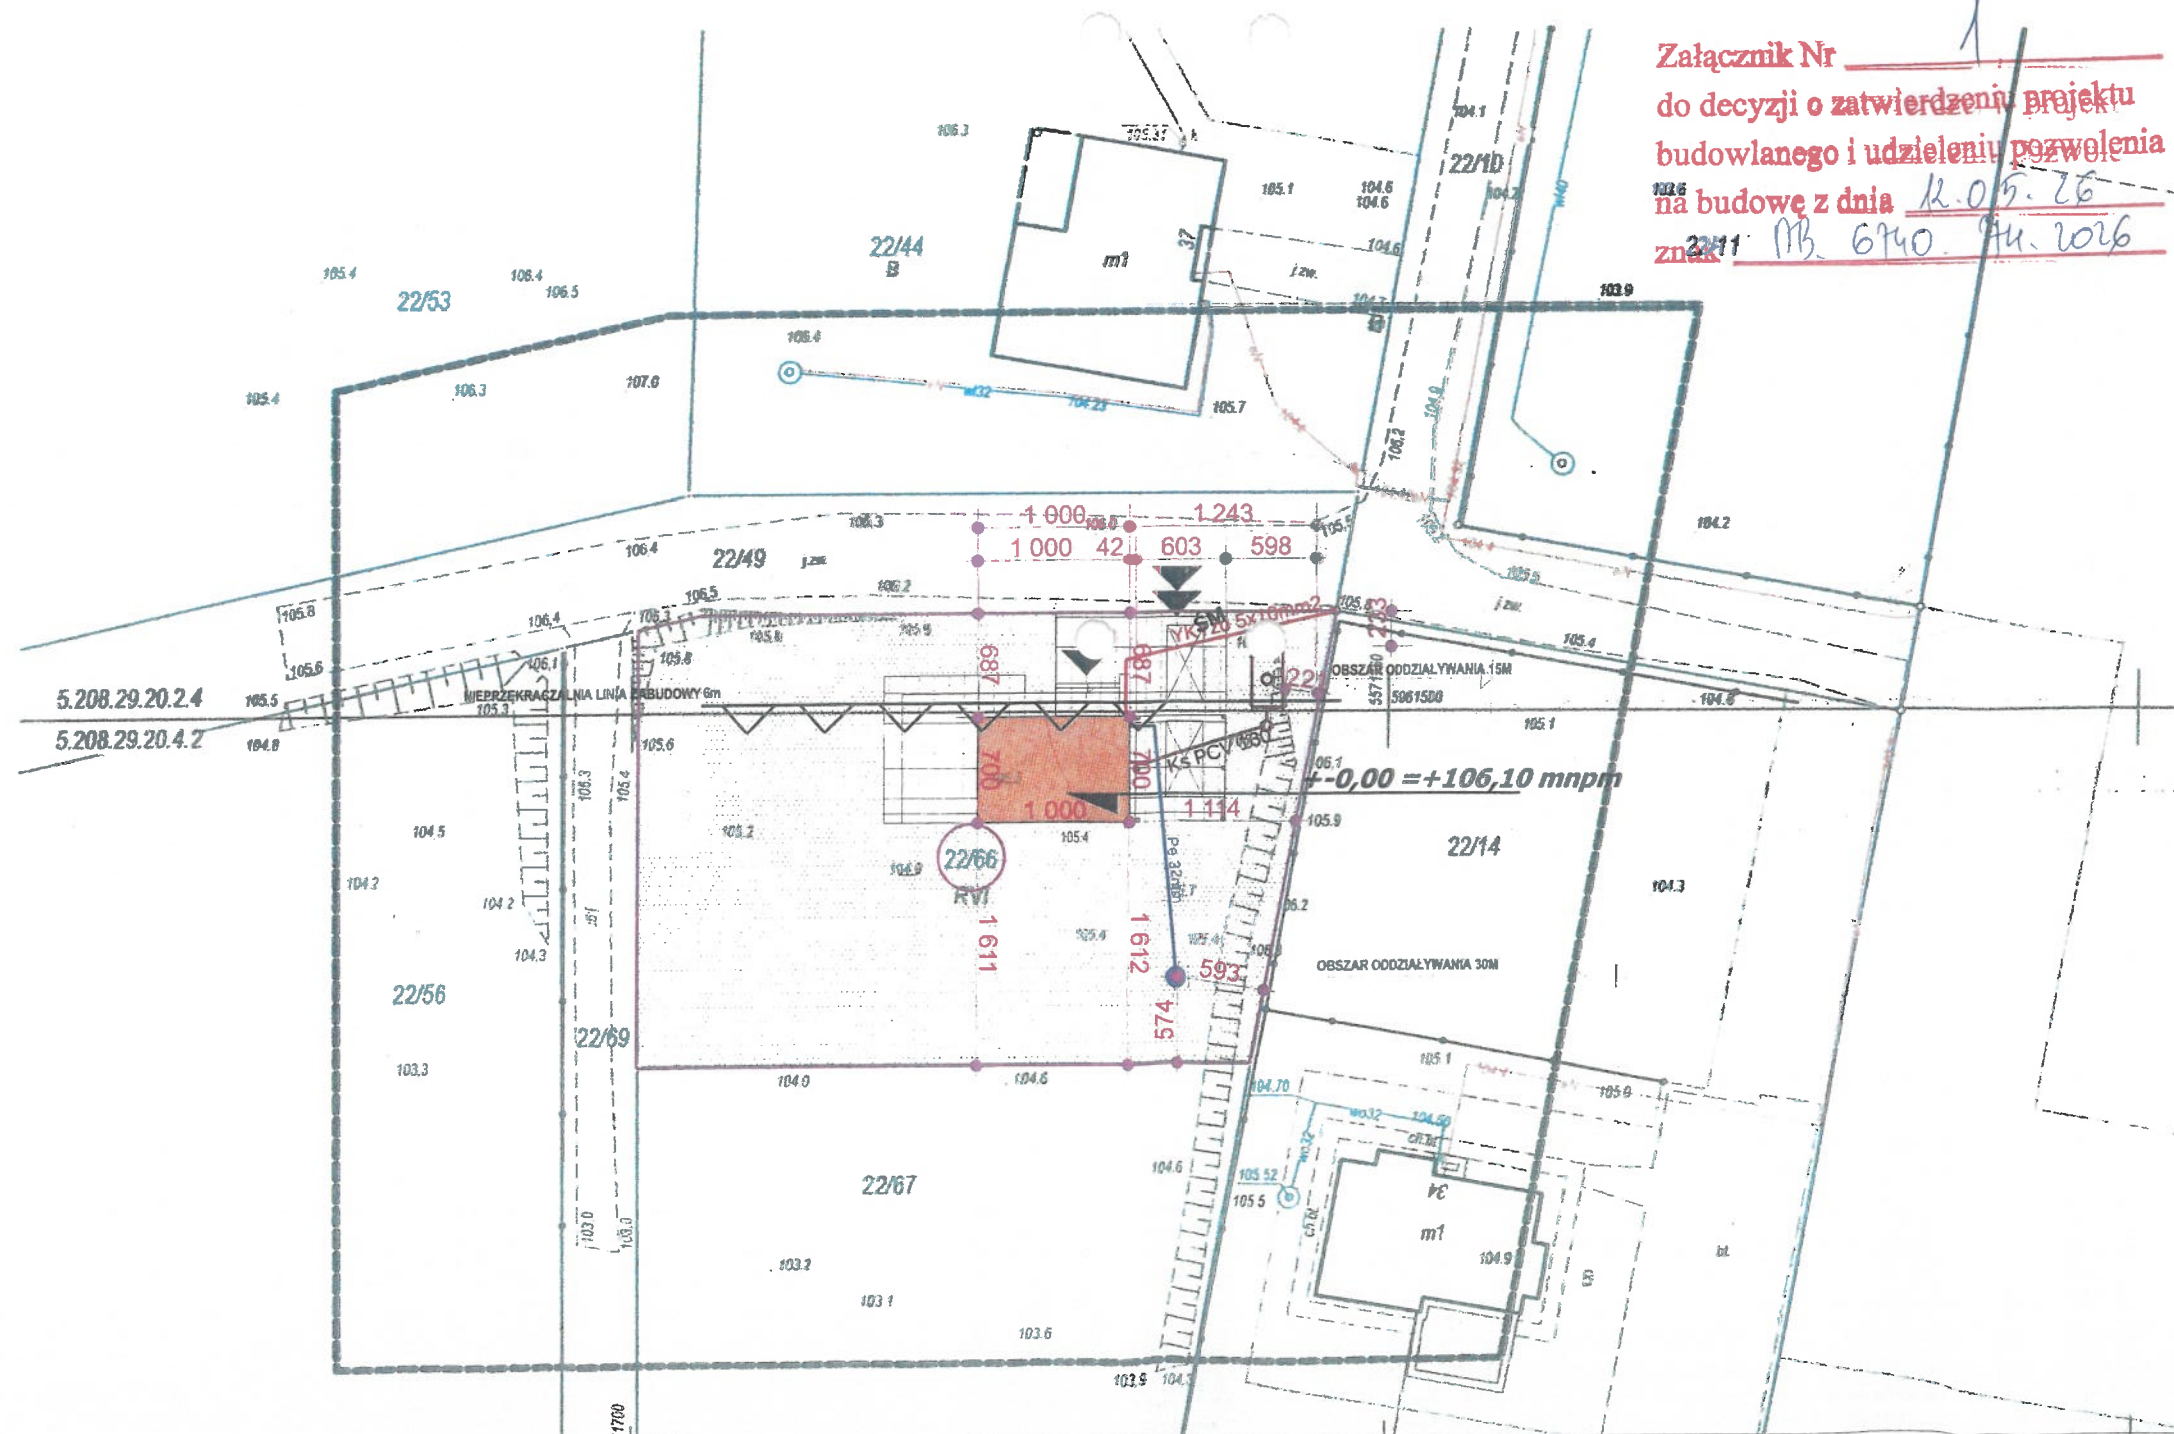

OBIEKT
PROJEKT ZAGOSPODAROWANIA TERENU
POD BUDOWĘ DOMU MIESZKALNEGO
JEDNORODZINNEGO

INWESTOR

- 320 Polczyn - Zdrój

ADRES

Przyrowo dz. nr 22/66 (pierwotnie przed
podziałem 22/57) obr. Dziwogóra
78 - 320 Polczyn - Zdrój

LEGENDA:

W	Pe 32mm
PROJ. ZEW. INST. - WODNA STUDNIA	
WODOMIERNICZOWA	82
En	YKYżo 5x10mm2
PROJ. ZEW. INST. ENERGETYCZNA	
ZALICZNIKOWA	
Ks PCV 160	
PROJ. ZEW. INST. KANALIZACJI SANITARNEJ	
ZBIORNIK 9M³	

	GRANICE DZIAŁKI
	ZAKRES AKTUALIZACJI MAPY
	PROJEKTOWANY BUDYNEK MIESZKALNY
	PROJ. POWIERZCHNIA UTWARDZONA
	MIEJSCE UTWARDZONE NA ŚMIETNIK
	POWIERZCHNIA BIOLOGICZNIE CZYNNA
	GŁÓWNE WEJŚCIE DO DOMU
	WEJŚCIE, WJAZD NA DZIAŁKĘ
	PROJEKTOWANE MIEJSCE PARKINGOWE

Pracownia Projektowa
mgr inż. architekt Michał Skup

mgr inż. arch. Michał Skup
upr. nr 27/ZPOIA/OKK/2013

Inż. Jerzy Nowacki
upr. nr A/PB/8300/21/82

mgr inż. Robert Golczyk
upr. nr ZAP/0098/PWOS/12

tech. Ryszard Chmielewski
upr. nr UAN/U/7342/74/92

DOM JEDNORODZINNY

Przyrowo dz. nr 22/66 (pierwotnie przed
podziałem 22/57) obr. Dziwogóra
78 - 320 Polczyn - Zdrój

PROJEKT
ZAGOSPODAROWANIA TERENU

SKALA: 1:500
BRANŻA: Arch.
DATA: 02.2026
NR RYS.: 1