

PROJEKT ZAGOSPODAROWANIA TERENU
Przylącze kablowe nN,
Winda gm. Barczany,
dz. nr 309/5, 309/2, skala 1:500



KPRKG
KATEDRA PROJEKTOWANIA I ROZPOZNANIA
GEODEZYJNEGO

**KETRZYŃSKIE BIURO GEODEZJI
I KLASYFIKACJI GRUNTÓW S.C.**
Damian Bida & Agnieszka Bida
ul. Dobrowskiego 22, 11-400 Ketrzyn
tel. 888-904-569, www.kbg.nels.pl,
kbgketrzyn@wp.pl
NIP 742-226-99-23, REGON 386 852 712

**MAPA SYTUACYJNO-WYSOKOŚCIOWA
DO CELÓW PROJEKTOWYCH.**
Skala 1:500

Winda dz. 309/2
gm. Barczany
Id jedn. ewid. 280802_2
obrot. 0059 - Winda
Id obr. ewid. 280802_2.0059
Zgł: GKN-O.6640.1.617.2026
ukł. Wsp. 2000/7
ukł. wys. PL-EYRF2007-NH

mapa aktualna w zakresie
.....
Ketrzyn dn. 03.08.2026 r.
Wykonat:
GEODETA UPRAWNIONY
KLASYFIKACJI GRUNTÓW
mgr inż. Damian Bida
geod. upr. zaw. nr 2.1779
geod. upr. zaw. nr 2.1779

Uwaga: o punkcie pomiaru chronionym na podst. art. 15 ust. 3 ustawy z dn. 17 maja 1989r. - Prawo
Geodezyjne i Kartograficzne.

Nie wyklucza się istnienia innych nie wykazanych na niniejszej mapie urządzeń podziemnych, które
nie były zgłoszone do inwentaryzacji

Wykazanie niniejszej mapy nie było poprzedzone ustaleniami dotyczącymi ewentualnych
składek obciążających grunty położone w granicach aktualizacji.

Oświadczam że niniejsza mapa powstała w wyniku przebiegu geodezyjnych
i kartograficznych (ter. ewid. zgłoszenie: GKN-O.6640.1.617.2026) zawartych
w umowie o wykonanie robót geodezyjnych i kartograficznych z dnia 03.08.2026 r.
podst. art. 2.1779 ustawy z dnia 17.05.1989r. - Prawo geodezyjne i kartograficzne
podst. art. 2.1779 ustawy z dnia 17.05.1989r. - Prawo geodezyjne i kartograficzne
Wynik weryfikacji zbiorów danych oraz innych materiałów przekazanych do podstawowego
zestawu geodezyjnego i kartograficznego uzyskał status POZYTYWNY w protokole wydany przez
GKN-O.6640.1.617.2026.1 w dniu 17.07.2026
Jestem świadomy odpowiedzialności karnej za złożenie fałszywego oświadczenia.
(Na podst. Dz. U. 2020 poz. 1068)


Wykonawca:
Kierownik Prac:

**GEODETA UPRAWNIONY
KLASYFIKACJI GRUNTÓW**
mgr inż. Damian Bida
geod. upr. zaw. nr 2.1779


**KETRZYŃSKIE BIURO GEODEZJI
I KLASYFIKACJI GRUNTÓW**
Damian Bida & Agnieszka Bida
11-400 Ketrzyn, ul. Dobrowskiego 22
NIP 7422269923, REGON 386852712
tel. 888 904 569

**GEODETA UPRAWNIONY
KLASYFIKACJI GRUNTÓW**
mgr inż. Damian Bida
geod. upr. zaw. nr 2.1779

Za zgodność z oryginałem
2026-08-15
.....
data podpis

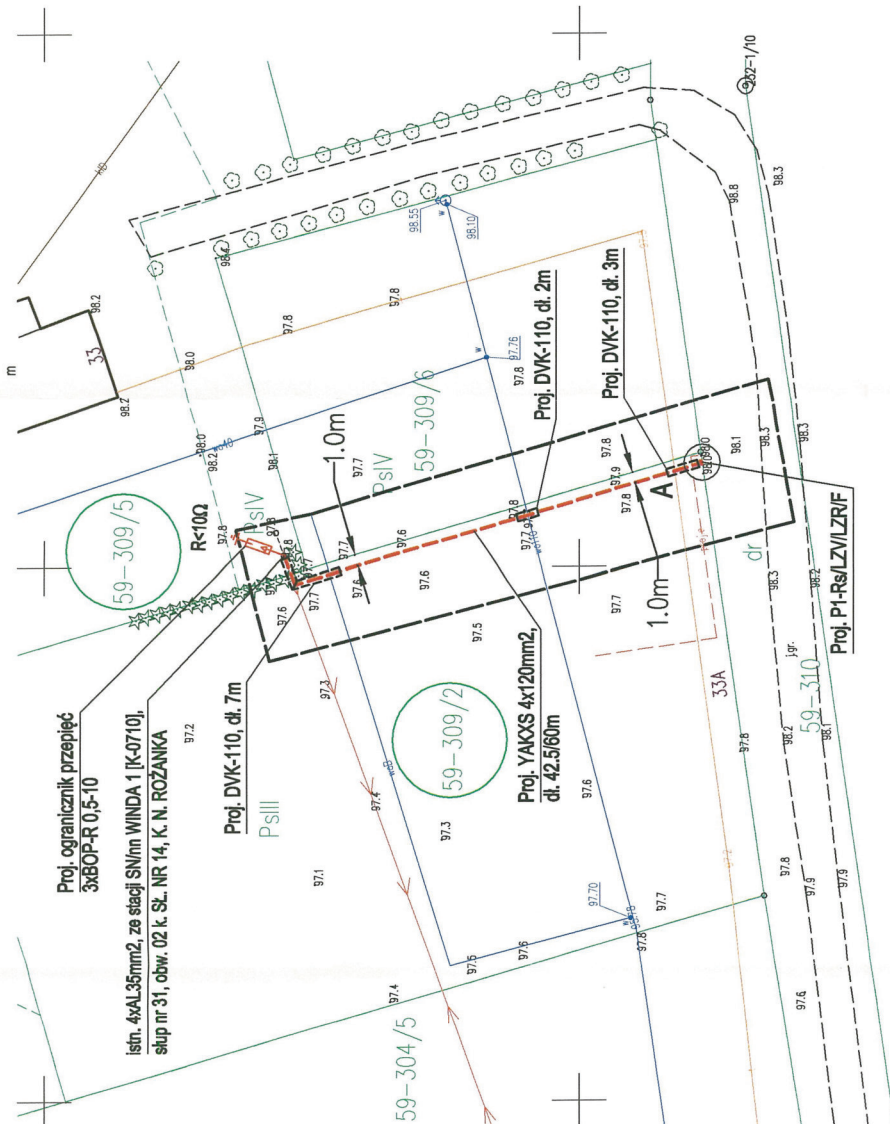

Szczegół A
skala 1:100

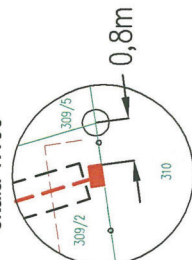

Tytuł:	PROJEKT ZAGOSPODAROWANIA TERENU	skala rys.	E-1
Obiekt:	PRZYLĄCZE KABLOWE nN do budynku mieszkalnego-jednorodzinnego na dz. nr 309/2		
Nr. obr.	2801502		
Adres:	Winda gm. Barczany dz. nr 309/5, 309/2		
Projektant:	inż. MAREK BEDNARZ upr. nr WAM0150/POOE/15	podpis	
Data:	SIERPIEŃ 2028	skala:	1:500