


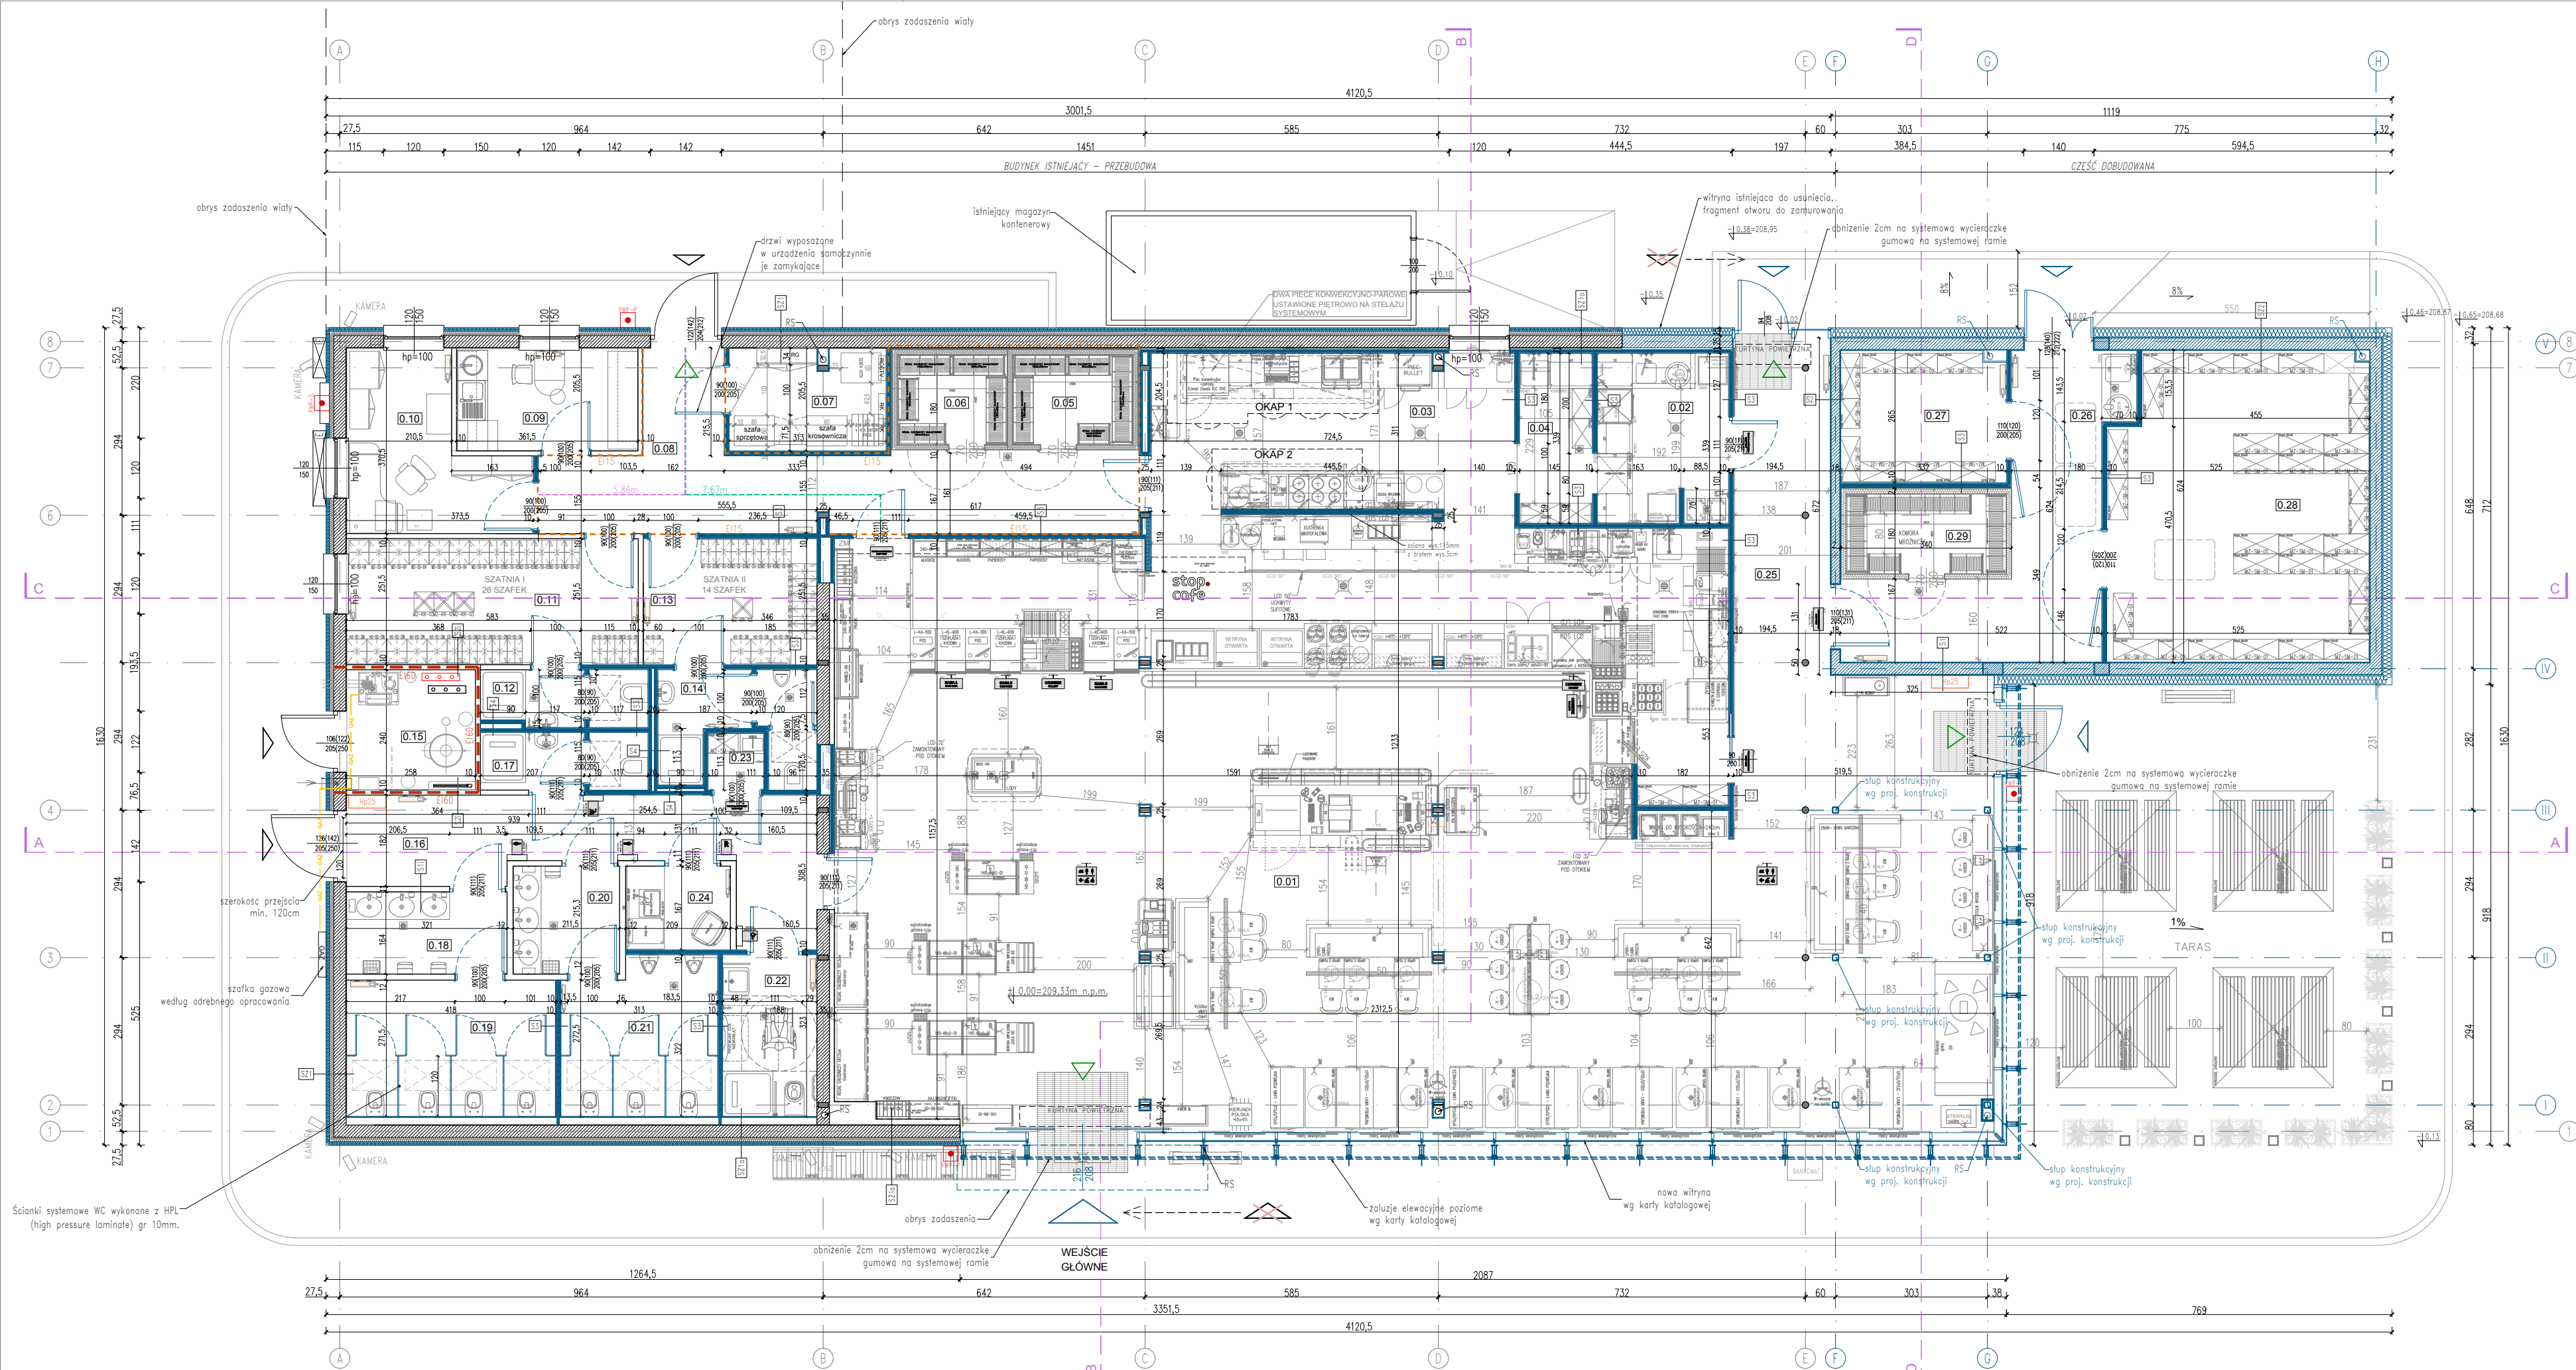

- LEGENDA
- ściany istniejące
 - ściany projektowane
 - drzwi projektowane/istniejące
 - wejście główne do budynku
 - wejście boczne do budynku
 - wyjście ewakuacyjne
 - kratka sciekowa
 - zawór ze złączką wody
 - przeciwpożarowy wyłącznik prądu (przycisk)
 - przeciwpożarowy wyłącznik prądu - wyłącznik główny prądu
 - hydrant wewnętrzny HP25
 - instalacja gazu
 - przepływ powietrza przez transfer w drzwiach
 - grzejnik płytowy

PRZEGRODY PIONOWE		
Sz1 ŚCIANA ZEWNĘTRZNA ISTNIEJĄCA	U _{max} =0,20 (W/m²K)	
tylny zewnętrzny		
styropian - DOCIEPLENIE	8,0cm	
styropian	8,0cm	
ściana z pustaków MAX 250, A=0,336 W/mk	25,0cm	
tylny wewnętrzny		
Sz2 ŚCIANA ZEWNĘTRZNA ISTNIEJĄCA	U _{max} =0,20 (W/m²K)	
tylny zewnętrzny		
styropian - DOCIEPLENIE	8,0cm	
styropian	8,0cm	
ściana z pustaków MAX 250, A=0,336 W/mk	25,0cm	
pustka	3,0cm	
plyta g-k na ruszcie - WYMIANA ISTNIEJĄCEJ ODBUDOWY		
Sz3 ŚCIANA ZEWNĘTRZNA PROJEKTOWANA	U _{max} =0,20 (W/m²K)	
tylny zewnętrzny na siatce zbrojącej		
plyty PIR, A=0,026 W/mk	12,0cm	
zbrojenie stalowe		
plyta OSB, A=0,13 W/mk	3,0cm	
konstrukcja stalowa wg proj. konstrukcji		
S1 ŚCIANA WEWNĘTRZNA PROJEKTOWANA		
tylny wewnętrzny		
ściana murowana SILKA E24	24,0cm	
tylny wewnętrzny		
S2 ŚCIANA WEWNĘTRZNA PROJEKTOWANA		
tylny wewnętrzny		
ściana murowana SILKA E18	18,0cm	
tylny wewnętrzny		
S3 ŚCIANA WEWNĘTRZNA PROJEKTOWANA		
2 x płyta gipsowa - kartonowa	2x1,25cm	
profil CW/JW 50	5,0cm	
2 x płyta gipsowa - kartonowa	2x1,25cm	
S4 ŚCIANA WEWNĘTRZNA PROJEKTOWANA		
2 x płyta gipsowa - kartonowa	2x1,25cm	
profil CW/JW 50	5,0cm	
pustka	5,0cm	
profil CW/JW 50	5,0cm	
2 x płyta gipsowa - kartonowa	2x1,25cm	
S11 ŚCIANA WEWNĘTRZNA ISTNIEJĄCA		
2 x płyta gipsowa - kartonowa	2x1,25cm	
profil CW/JW 50	5,0cm	
2 x płyta gipsowa - kartonowa	2x1,25cm	
S21 ŚCIANA WEWNĘTRZNA ISTNIEJĄCA (KOTŁOWNIA)	E18	
2 x płyta gipsowa - kartonowa ogniochronna	2x1,25cm	
profil CW/JW 50, wypełnienie wełna mineralna	5,0cm	
2 x płyta gipsowa - kartonowa ogniochronna	2x1,25cm	

ZESTAWIENIE POMIESZCZEŃ PO PRZEBUDOWIE			
NR	NAZWA	pow.[m2]	H [m]
0.01	Sala sprzedaży	261,15	3,00
0.02	Zmywalnia	8,80	3,00
0.03	Kuchnia	22,52	3,00
0.04	Zmywalnia sprzętu produkcyjnego	4,91	3,00
0.05	Chłodnia I	4,32	2,70
0.06	Chłodnia II	3,96	2,70
0.07	Serwerownia	6,28	2,70
0.08	Komunikacja	22,53	3,00
0.09	Pomieszczenie socjalne	7,37	3,00
0.10	Pokój kierownika	10,24	3,00
0.11	Szafnia personelu damsko	14,62	2,70
0.12	Toaleta personelu damsko	3,69	2,70
0.13	Szafnia personelu męsko	8,71	2,70
0.14	Toaleta personelu męsko	5,85	2,70
0.15	Kotłownia	6,04	2,99
0.16	Komunikacja	16,75	2,70
0.17	Przysiężnik klientów	3,84	2,70
0.18	Przedśrodek toalety damskiej	5,24	2,70
0.19	WC damski	11,31	2,70
0.20	Przedśrodek toalety męskiej	4,55	2,70
0.21	WC męski	9,42	2,70
0.22	WC dla niepełnosprawnych	6,05	2,70
0.23	Pomieszczenie porządkowe	1,29	2,70
0.24	Pomieszczenie dla matki z dzieckiem	3,49	2,70
0.25	Komunikacja	12,91	3,00
0.26	Punkt przyjęcia towaru	17,80	2,70
0.27	Magazyn przemysłowy	8,71	2,70
0.28	Magazyn spożywczy	31,45	2,70
0.29	Mroźnia	5,12	2,90
Razem powierzchnia użytkowa		528,93	

ZMIANA NR:

OPIS ZMIANY:

DATA ZMIANY:

INWESTOR:

 ORLEN SA
ul. Chemiczków 7
09-411 Flak

JEDNOSTKA PROJEKTOWA:


ARCH P.M. Sp. z o.o. s.k. 53-333 Wrocław, ul. Powstańców Śląskich 112
tel. 506 144 855, 600 020 874
www.archpm.pl, biuro@archpm.pl

INWESTYCJA:

Rozbudowa i przebudowa budynku stacji paliw wraz z niezbędną infrastrukturą techniczną

ADRES INWESTYCJI:

województwo dolnośląskie, powiat zgorzelecki, 59-900 Zgorzelec, ul. Stowiańska 1
dz. nr. 3/3, 4, obręb ewidencyjny : III, 022502_1, 0003,
jednostka ewidencyjna : 022502_1, Miasto Zgorzelec

TYTUŁ RYSUNKU:

RZUT PRZYZIEMIA

STADIUM:

PROJEKT WYKONAWCZY

NR DZIAŁU:

3.1

NR RYSUNKU:

01

SKALA:

1:100

REWIZJA:

-

DATA:

30.04.2026

BRANŻA:

ARCHITEKTURA

BIURO BRANŻOWE:

ARCH P.M. Sp. z o.o. s.k.
53-333 Wrocław, ul. Powstańców Śląskich 112
www.archpm.pl, biuro@archpm.pl

PROJEKTANT:

mgr inż. arch. Paweł Choma

uprawnienia do projektowania w specjalności architektonicznej

nr 42/DSOKK/2012