


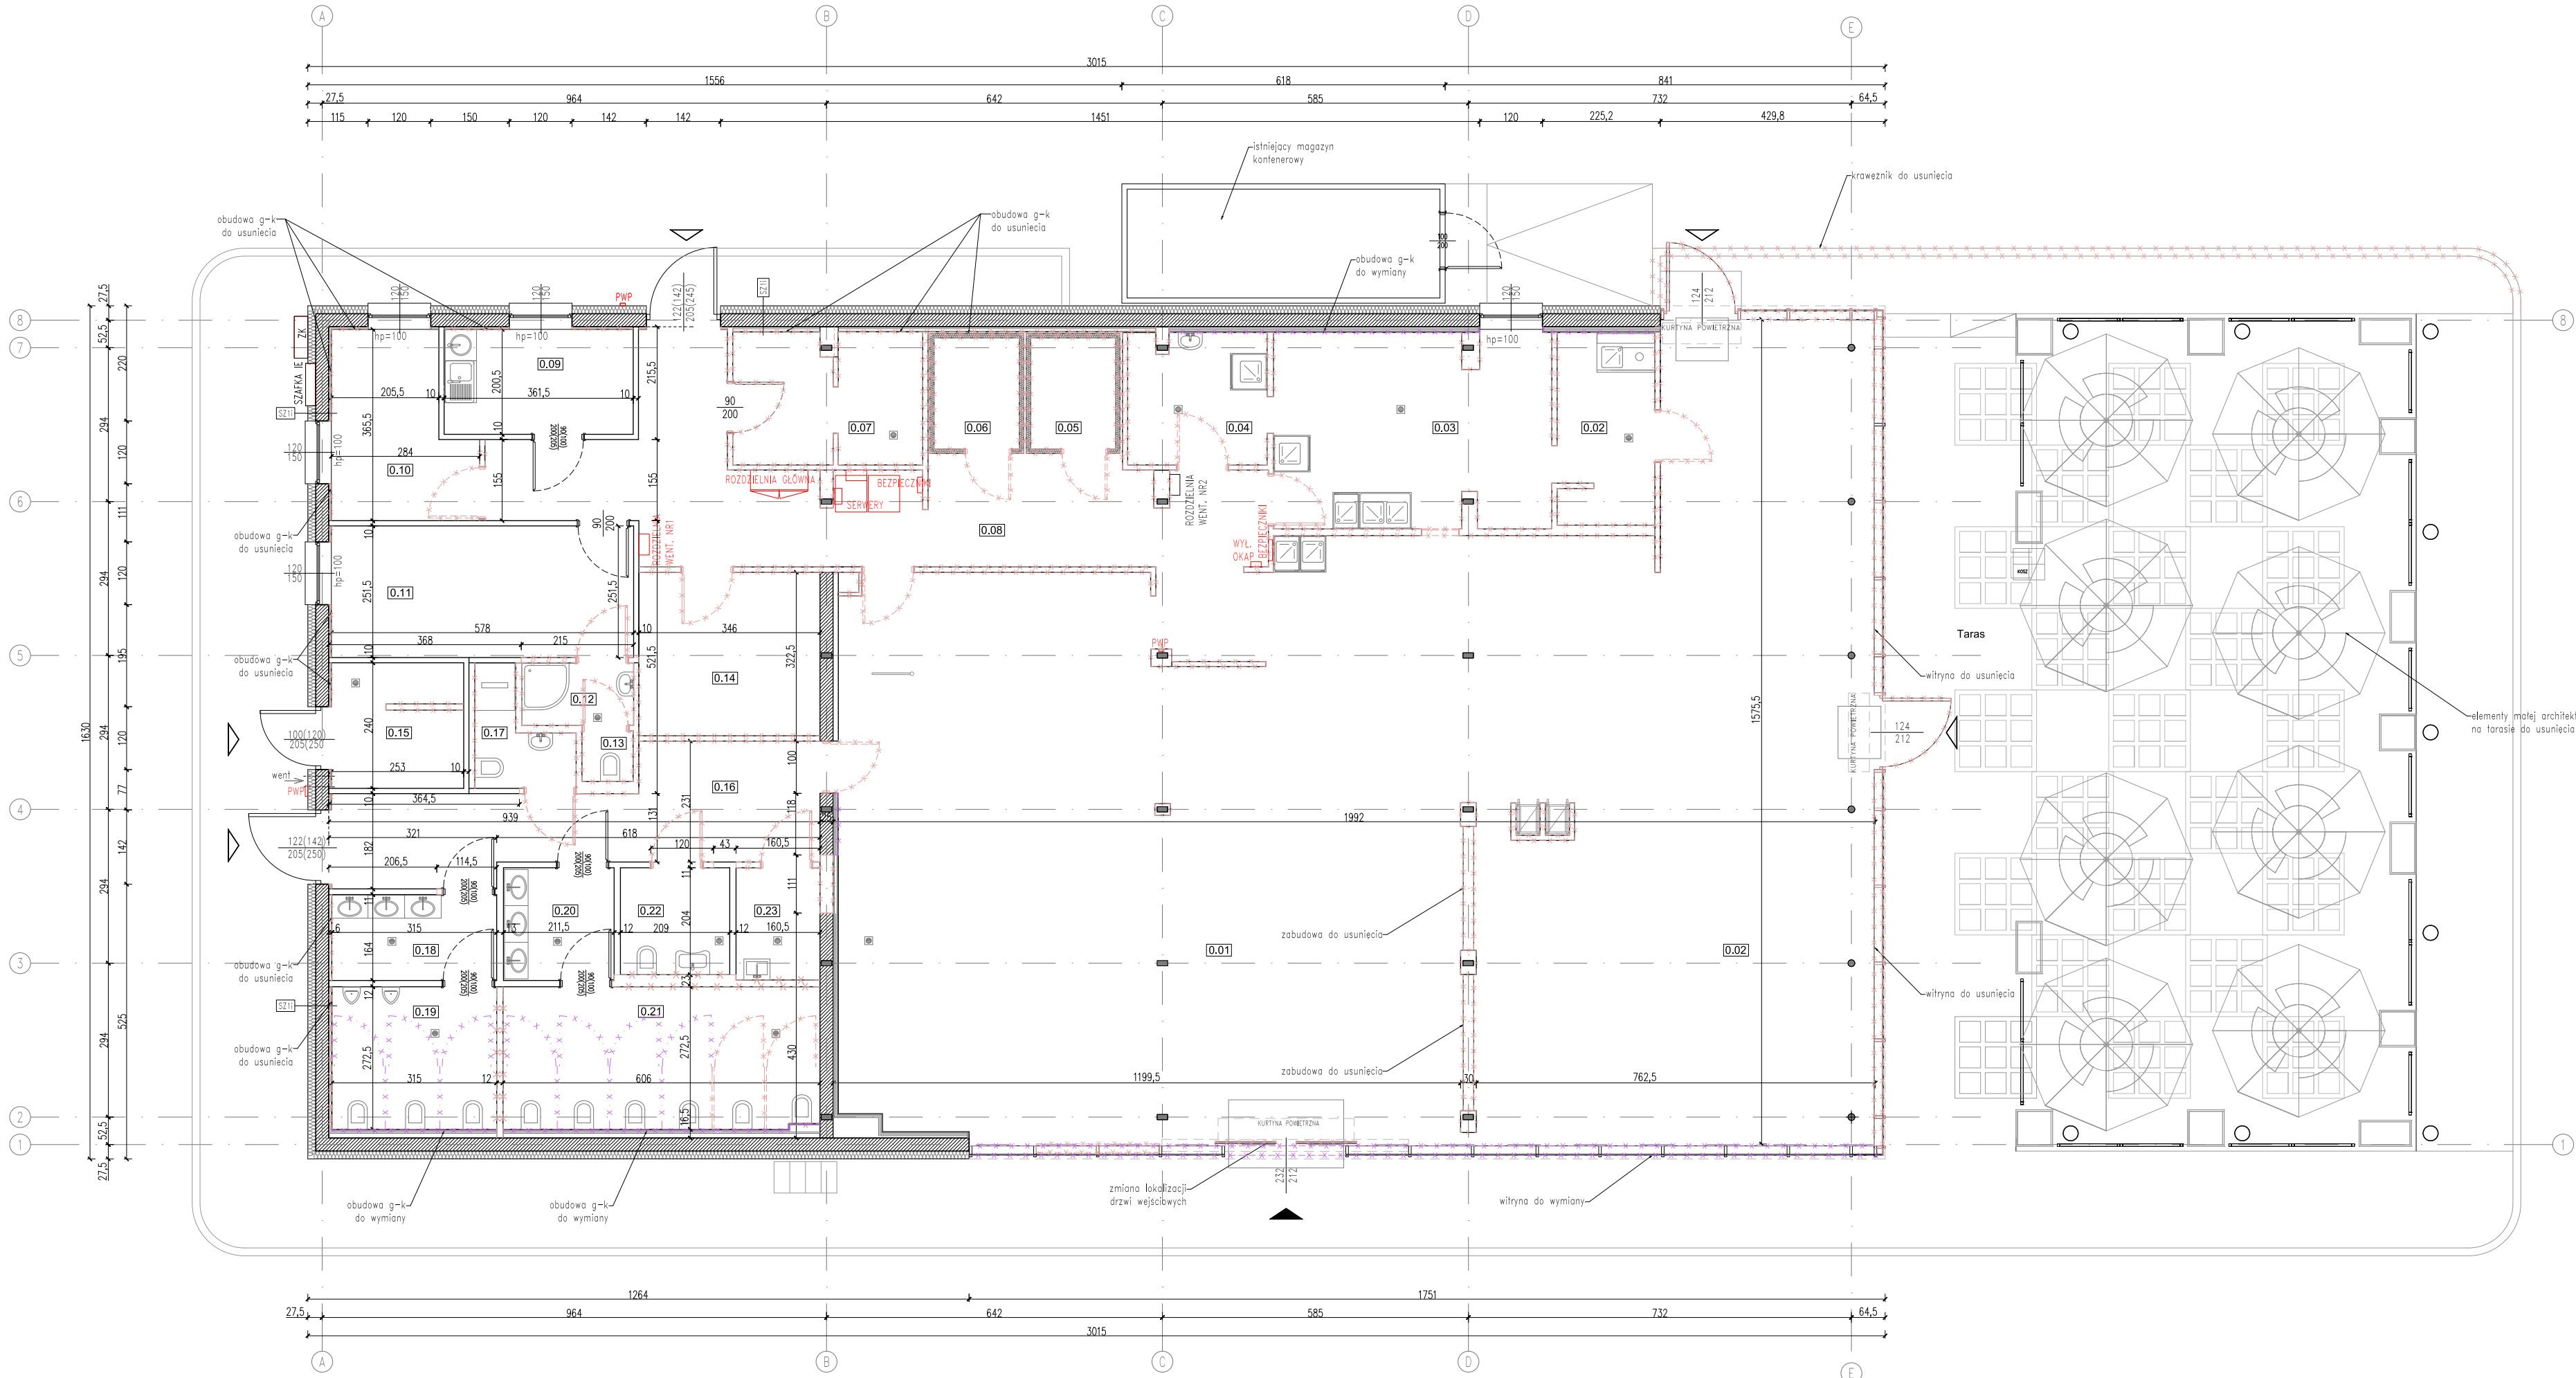

LEGENDA

- ściany istniejące
- stupy konstrukcyjne istniejące
- ściany do usunięcia
- drzwi do usunięcia
- elementy do wymiany
- elementy instalacji elektrycznych w budynku do przeniesienia zgodnie z projektem instalacji elektrycznych
- istniejąca armatura sanitarna do wymiany/usunięcia

SZCZEGÓŁY SCIANY ZEWNĘTRZNEJ

tytuł zewnętrzny	8,0cm
styropian	25,0cm
ściana z pustaków MAX 250, A=0,336 W/mK	25,0cm
puszka	3,0cm
plyta g-k na ruszcie	3,0cm

ZESTAWIENIE POMIESZCZEŃ

NR	NAZWA	pow. [m ²]	H [m]
0.01	Sala sprzedaży	237,63	3,00
0.02	Zmywalnia	6,82	2,90
0.03	Kuchnia	19,51	2,90
0.04	Zmywalnia sprzętu produkcyjnego	6,63	2,90
0.05	Chłodnia I	3,47	2,90
0.06	Chłodnia II	3,47	2,90
0.07	Magazyn I	8,94	2,85
0.08	Komunikacja	32,11	2,90
0.09	Pomieszczenie socjalne	7,25	2,87
0.10	Pokój kierownika	8,72	2,90
0.11	Szafnia personelu	14,53	2,88
0.12	Łazienka personelu	2,56	2,90
0.13	WC personelu	0,95	2,90
0.14	Magazyn II	10,82	2,83
0.15	Kotłownia	5,89	2,99
0.16	Komunikacja	17,31	2,90
0.17	Prysznic	3,10	2,90
0.18	Przedśrodek toalety męskiej	5,17	2,90
0.19	WC męski	8,58	2,90
0.20	Przedśrodek toalety damskiej	4,45	2,90
0.21	WC damski	16,45	2,90
0.22	WC dla niepełnosprawnych	4,27	2,90
0.23	Pomieszczenie porządkowe	3,44	2,90
Razem powierzchnia użytkowa		432,17	

ZMIANA NR: OPIS ZMIANY: DATA ZMIANY:

INWESTOR: ORLEN SA ul. Chemiczów 7 09-411 Płock

JEDNOSTKA PROJEKTOWA: archpm ARCH.P.M. Sp. z o.o. S.K. 53-333 Wrocław, ul. Powstańców Śląskich 112 tel: 506 144 855, 600 020 874 www.archpm.pl, biuro@archpm.pl

INWESTYCJA: Rozbudowa i przebudowa budynku stacji paliw wraz z rozbudową infrastruktury technicznej

ADRES INWESTYCJI: województwo dolnośląskie, powiat zgorzelecki, 59-900 Zgorzelec, ul. Słowiańska 1 dz. nr. 3/3, 4, obręb ewidencyjny: III, 022502_1.0003, jednostka ewidencyjna: 022502_1, Miasto Zgorzelec

TYTUŁ RYSUNKU: RZUT PZIEMIENIA- PLAN WYBURZEŃ

STADIUM: PROJEKT WYKONAWCZY NR DZIAŁU: 3.1 NR RYSUNKU: 01a

SKALA: 1:100 REWIZJA: - DATA: 30.04.2026

BRANŻA: ARCHITEKTURA BIURO BRANŻOWE: ARCH. P. M. Sp. z o.o. Sp. z o.o. S.K. 53-333 Wrocław, ul. Powstańców Śląskich 112 tel: 506 144 855, 600 020 874 www.archpm.pl, biuro@archpm.pl

PROJEKTANT: mgr inż. arch. Paweł Choma
uprawnienia do projektowania w specjalności architektonicznej nr 42/DSOKK/2012