



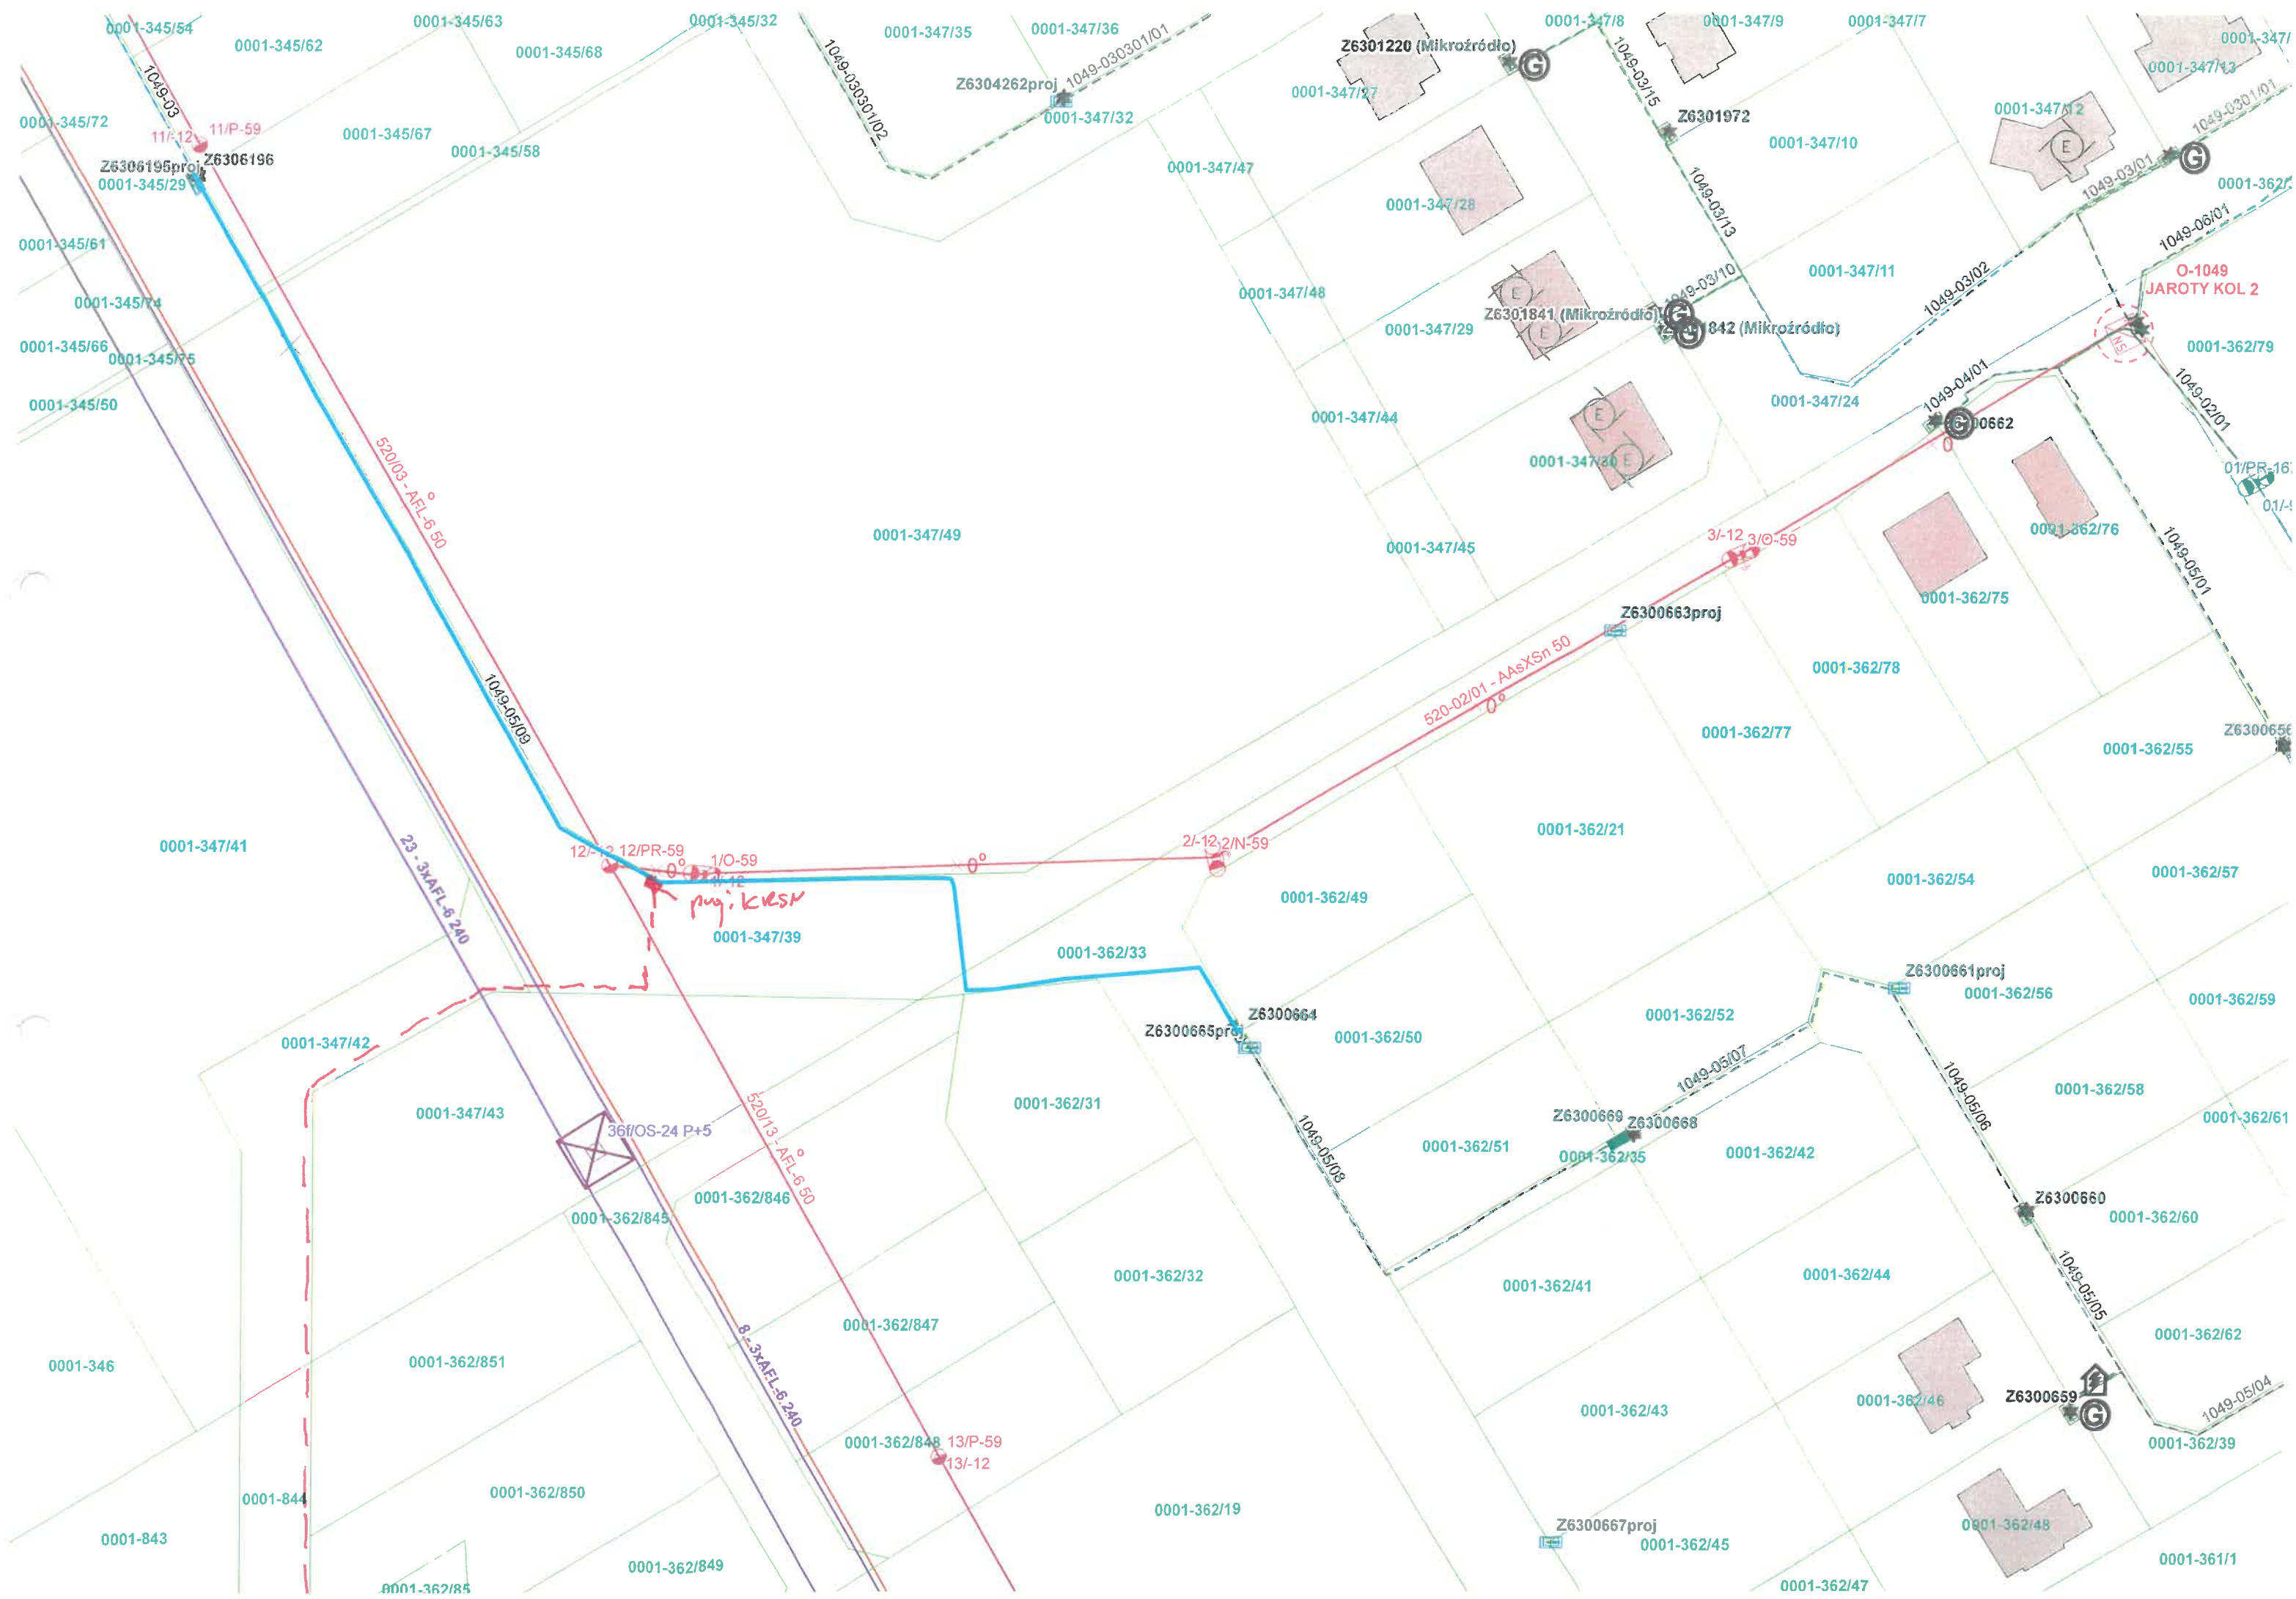

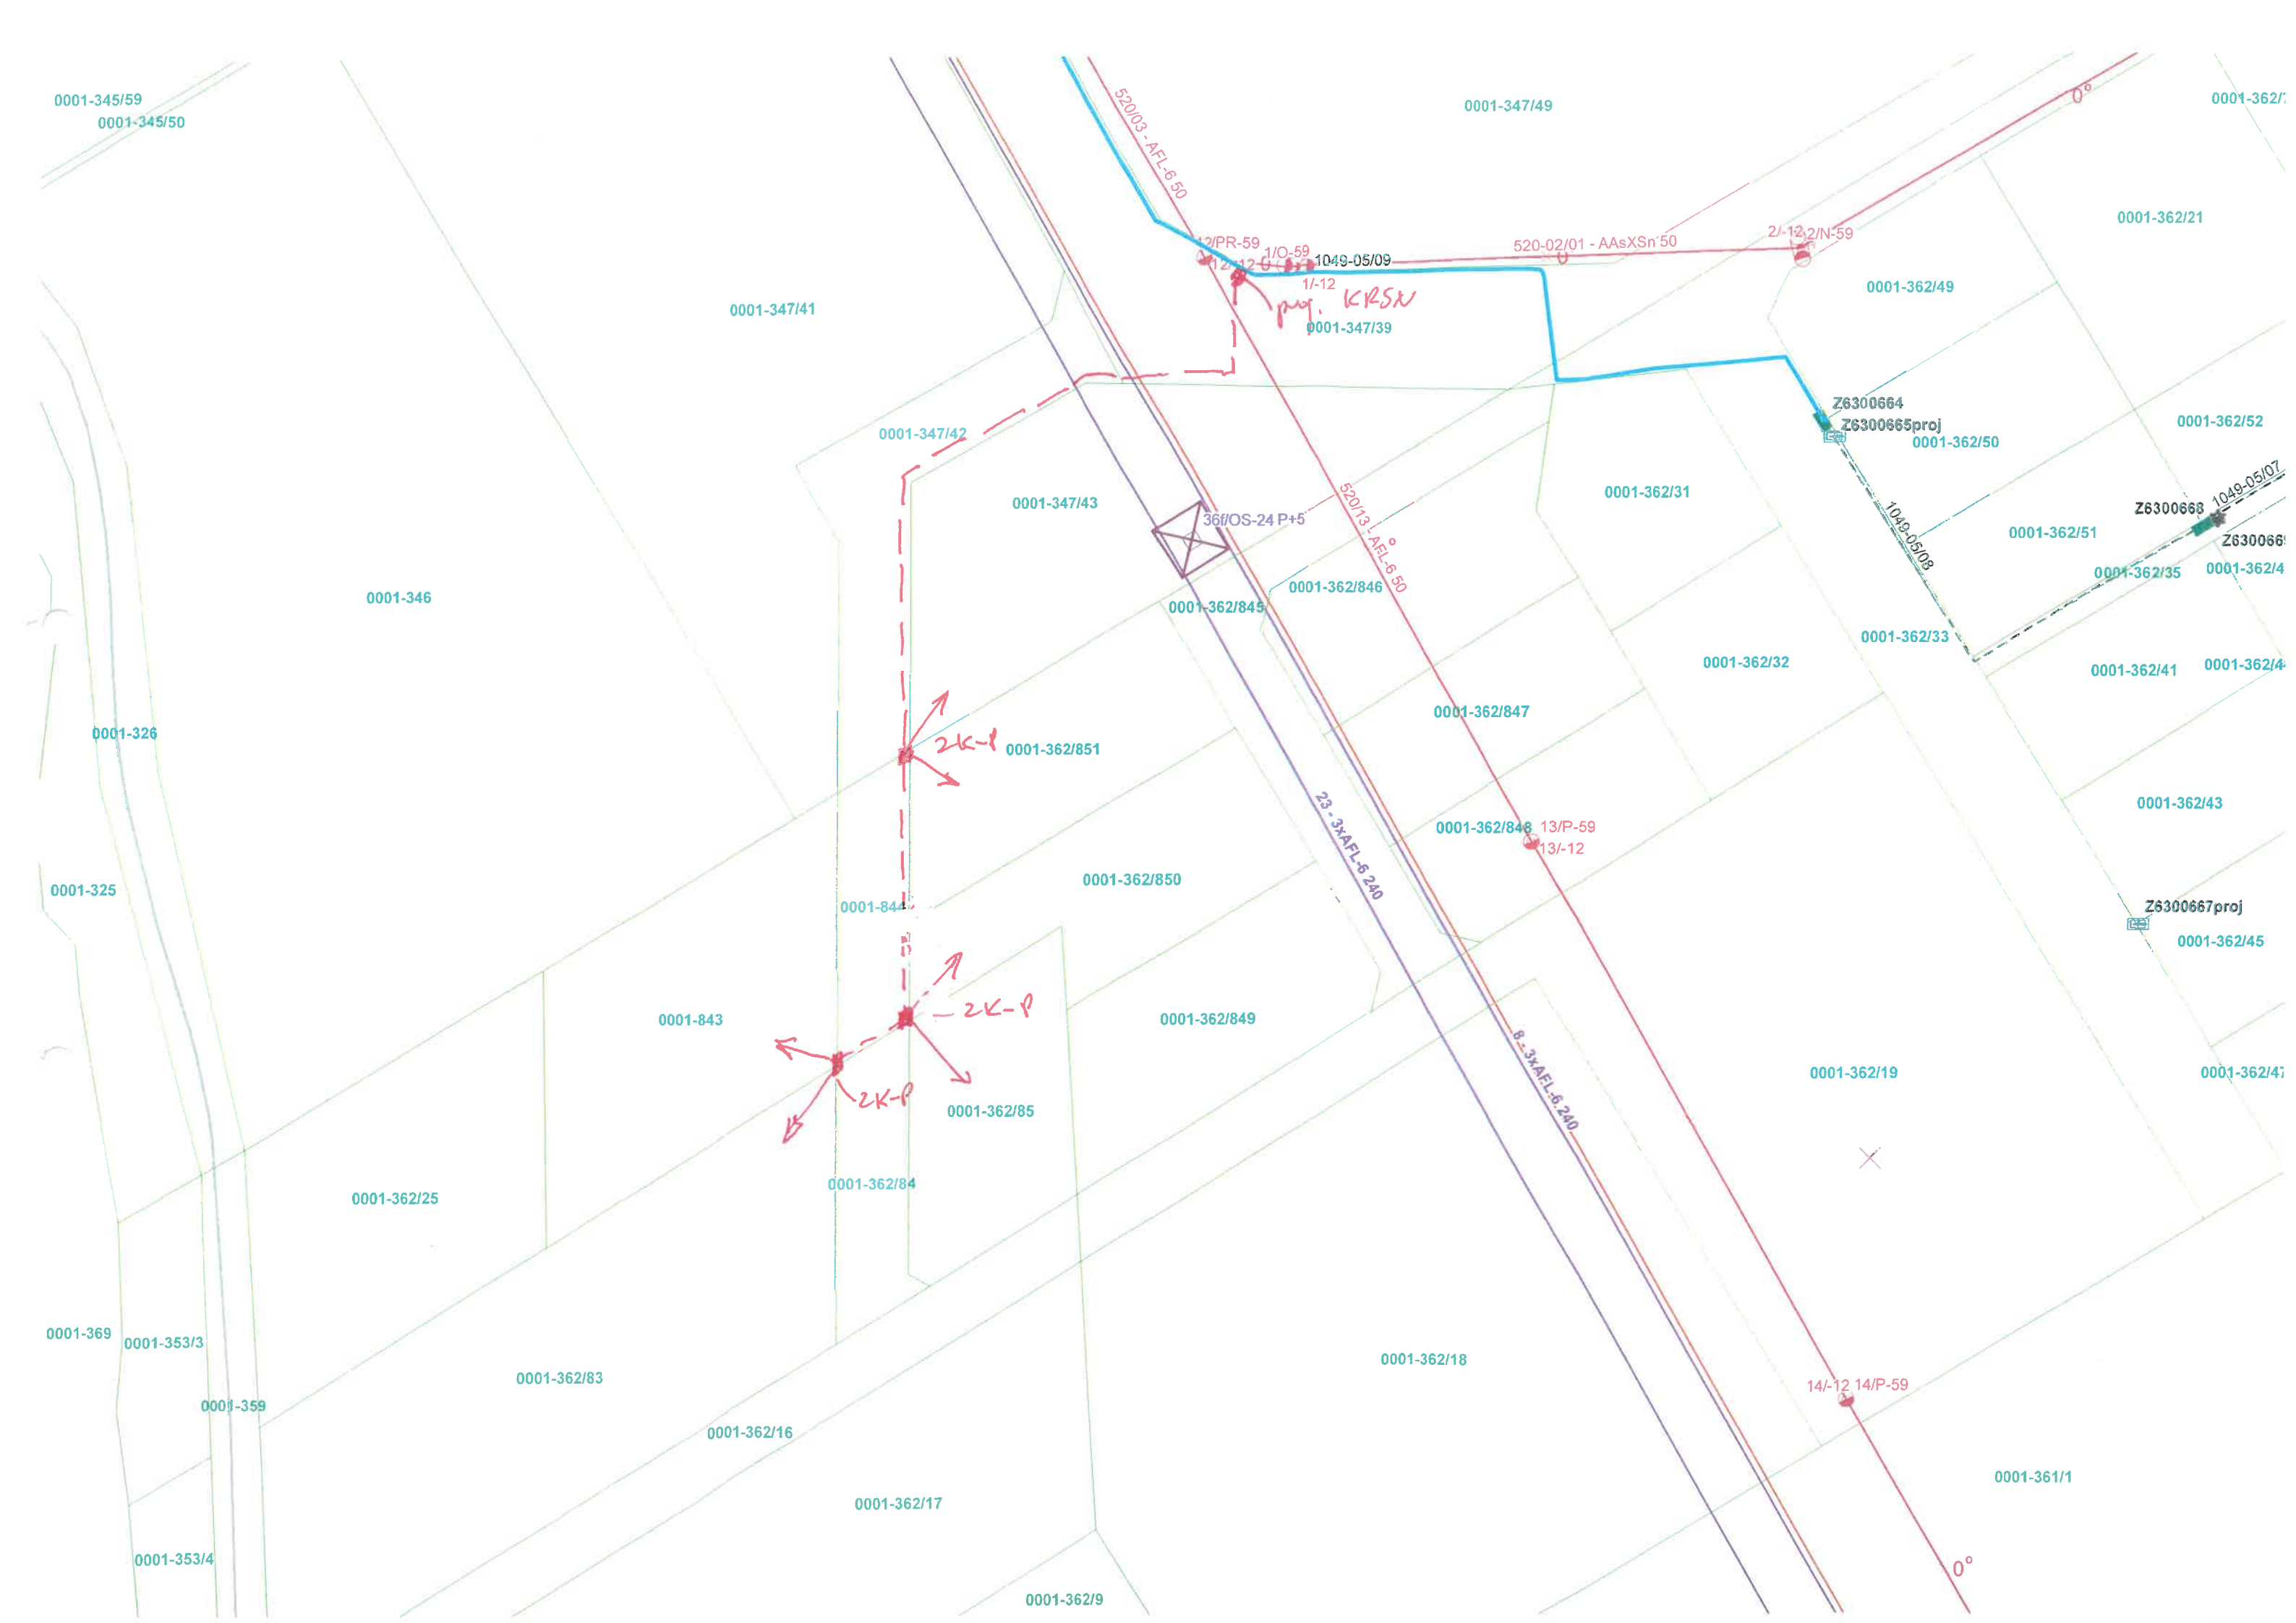

Oddział w Olsztynie
Rejon Dystryktu w Olsztynie ul. Cicha 7

Uzgodnienie nr 425/067395/ 2026

Uzgadnia się lokalizację szafki złączowo-pomiarowej

zasilacze w energię elektryczną

zasilającej w energię elektryczną

10/3/2019 10:30 AM

na dźałce nr 853 065 nr 0002

☛ miejscowości Bałtyk

Stacja 2a Lokalizacja ww. stacji

może ulec zmianie w przypadku braku możliwości uzyskania

przez ENERGIA-OPERATOR SA Oddział w Olsztynie na etapach

...przeocowania dokumentacji technicznej zgody na budowę

Wieloletni elektroenergetyczny zasilałcej ww. obiekt. W przypadku

Współpraca z: **ENERGA-OPERATOR SA**

MEDICAL COLLEGE OF VIRGINIA

Przewidywany wymiar złącza w rzucie pionowym:


28

Wymiar złącza może ulec zmianie

na etapie projektowania

0706, 2526

6. 2. 19

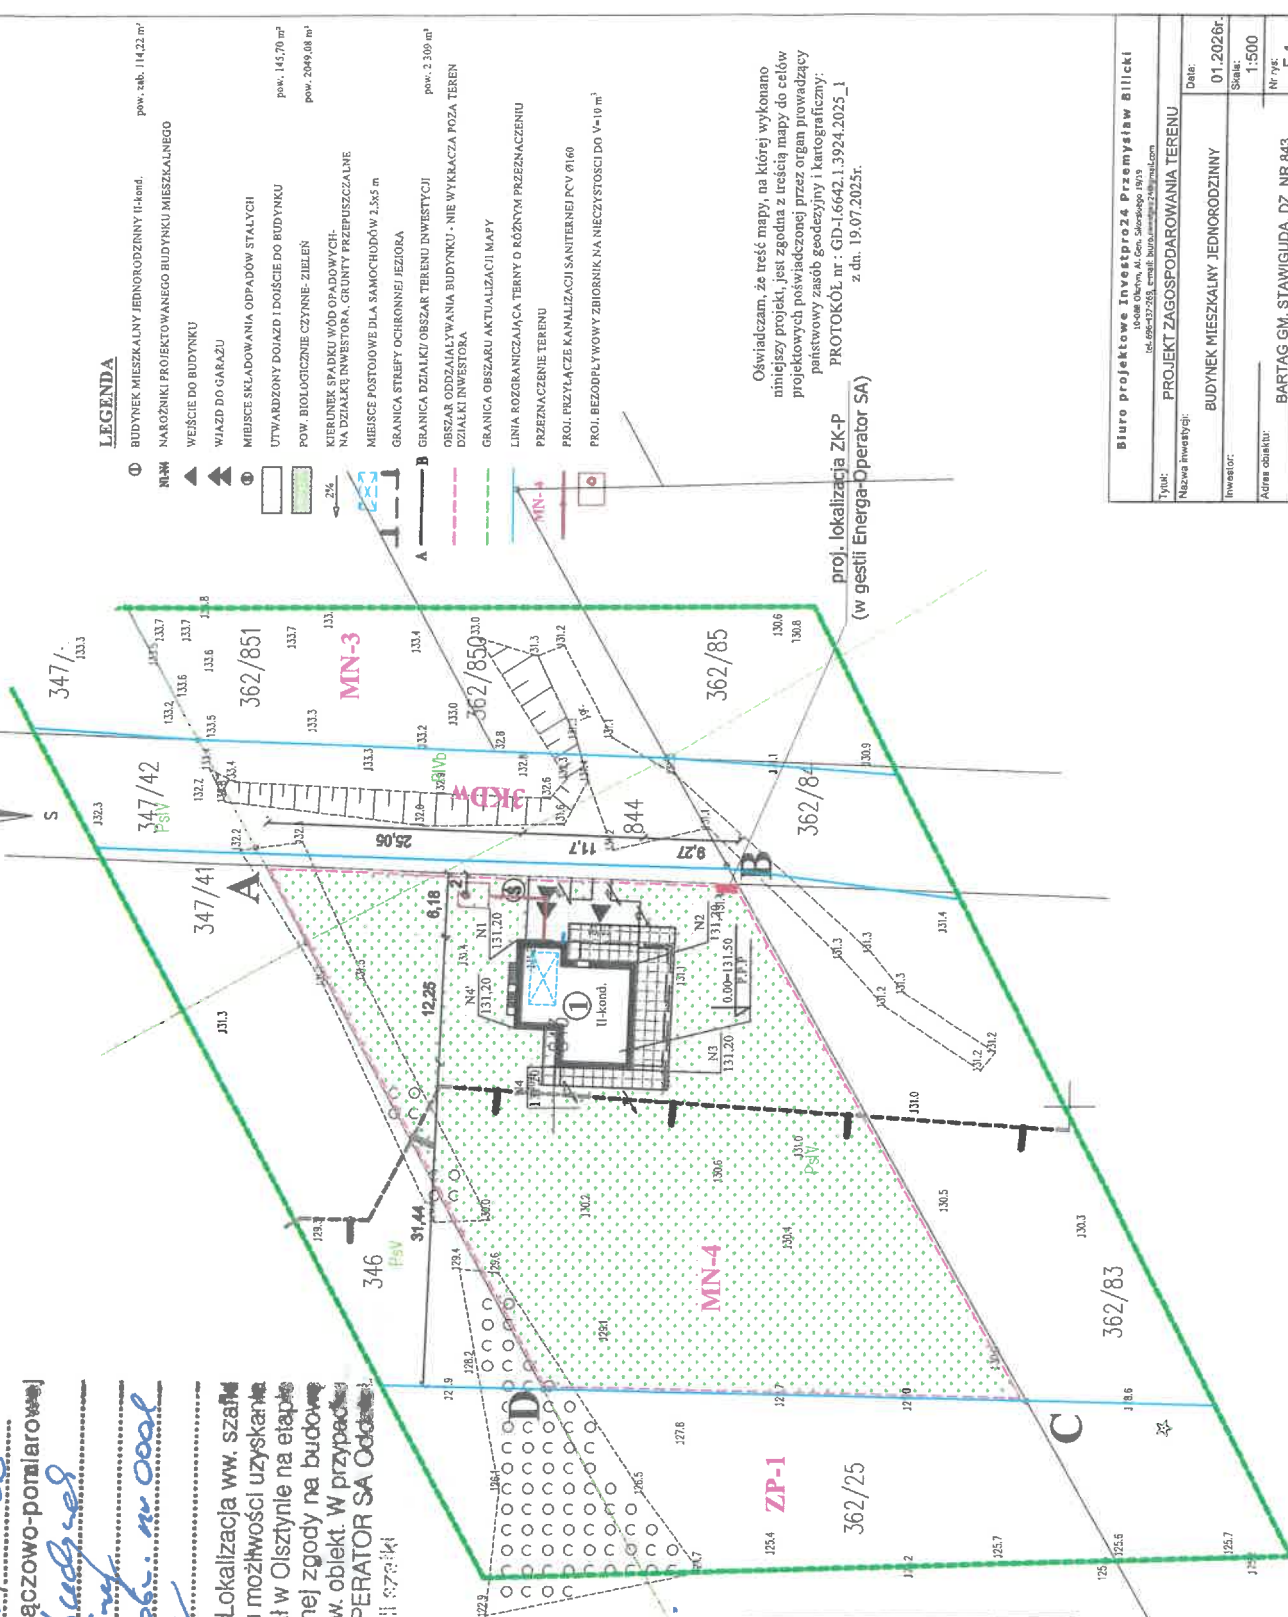[illegible][illegible]

Oświadczam, że treść mapy, na której wykonano niniejszy projekt, jest zgodna z treścią mapy do celów projektowych poświadczanej przez organ prowadzący państwowy zasób geodezyjny i kartograficzny:
PROTOKÓŁ nr : GD-I.6642.1.3924.2025_1
 z dn. 19.07.2025r.

proj. lokalizacja ZK-P

2 dn. 19.07.2025r

Biuro projektowe Inwestpro2 Przemysław Bilicki 10-038 Ochryń, Al. Gen. Sieradzkiego 19/19 tel: 696 437 263, e-mail: biuro.inwestpro2@wp.pl	
Tytuł: Nazwa inwestycji:	Projekt Zagospodarowania Terenu Budynek Mieszkalny Jednorodzinny
Inwestor:	Data: 01.2026r
Adres obiektu:	Skala: 1:500
Projektant:	Nr rys: E-1
Nr uprawnień: Popis:	
mgr inż. Przemysław Bilicki WAM0098/ZHOE/12	