



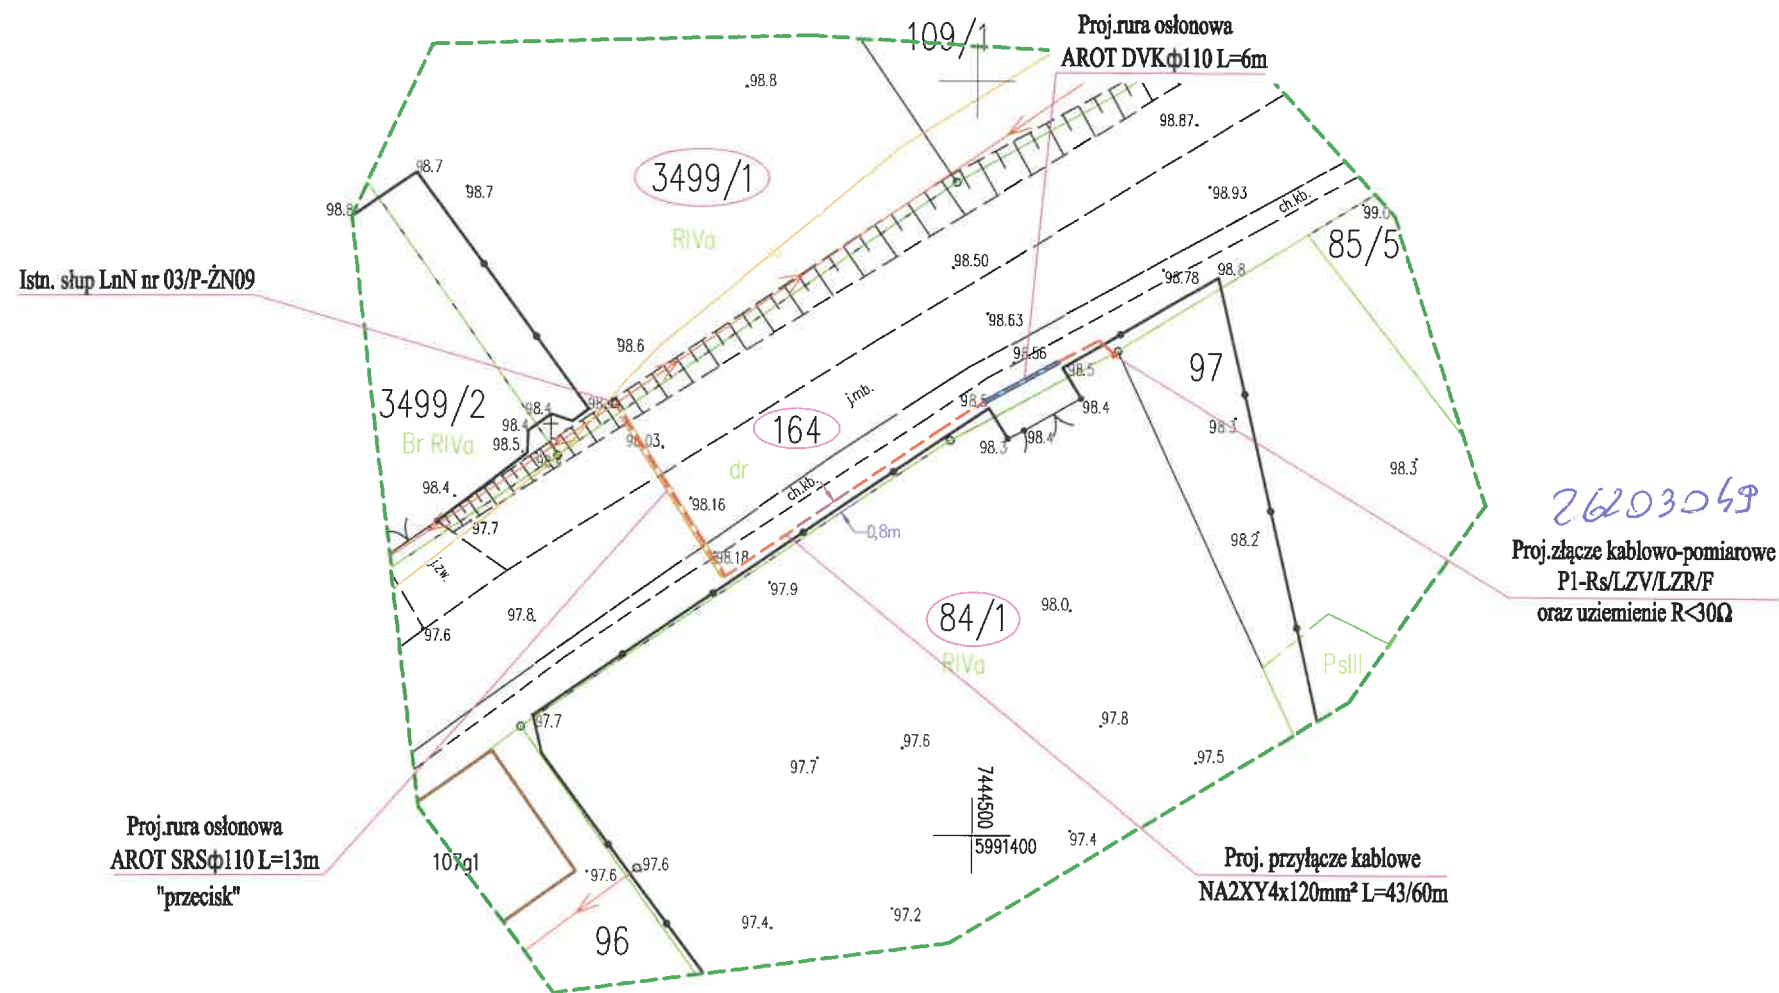


LEGENDA:

Proj.rura osłonowa
AROT SRS ϕ 110

Profil przecisku skala 1:200

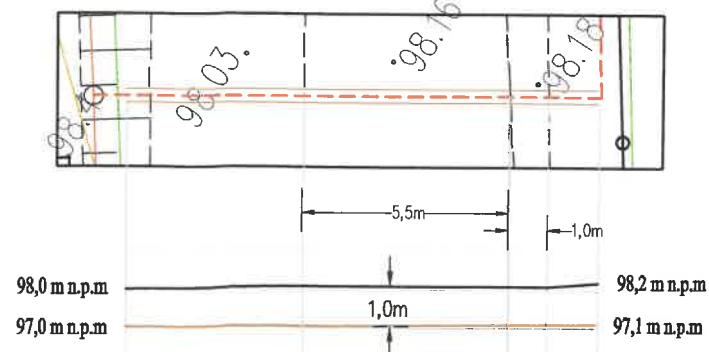

usytuowanie złącza P1-Rs/LZV/LZR/F

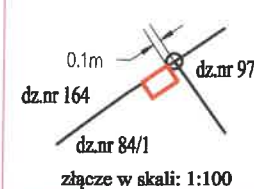

MAPA DO CELÓW PROJEKTOWYCH		
Jednostka ewidencyjna	Identyfikator Nazwa	280904 2 Gmina Lubomino
Obręb ewidencyjny	Identyfikator Nazwa	280904 2.0004 Wapnik
Działka nr		84/1, 97, 164, 3499/1
Skala mapy		1:500
Selekcja mapy		7.214.14.16.3.2
Układ współrzędnych	plaskich prostokątnych wysokościowych	PL-2000/21 PL-EVRF2007-NH
Id. zgłosz. pracy geod.		GKK-O-ZG.6640.930.2025
Granica obszaru aktualizacji		
Informacje o służebnościach gruntowych mających wpływ na zagospodarowanie gruntów, zlokalizowanych w granicach projektowanej inwestycji		
Data opracowania mapy		
Imię i nazwisko osoby która opracowała mapę:		
Imię i nazwisko kierownika prac:		
Nazwa wykonawcy prac geodezyjnych:		
GEOKLASA GEODEZJA I KLASYFIKACJA GRUNTÓW MARIUSZ MACZEWSKI		
Ul. Gen. Stanisława Maczka 26 lok 28; 10-693 Olsztyn		
Tel. 606571814, email: geoklasa@interia.pl		
NIP:7391807258 REGON 280418320		

Uwaga:

- Granice działek namiesione są na podstawie danych uzyskanych z pomiarów bezpośrednich otrzymanych z PODGiK w Lidzbarku Warmińskim
- Oznaczenie użytków gruntowych opisane jest na podstawie aktualnej ewidencji gruntów.
- Nie wyklucza się istnienia w terenie urządzeń podziemnych ułożonych i nie zgłoszonych do inwentaryzacji geodezyjnej. Obiekty budowlane wymagające pozwolenia na budowę podlegają geodezyjnemu wytyczeniu w terenie, a po ich wybudowaniu geodezyjnej inwentaryzacji powykonawczej obejmującej położenie ich na gruncie.

Olsztyn, 17.02.2026r.

Oświadczam, że niniejszy dokument został opracowany w wyniku prac geodezyjnych i kartograficznych, których rezultat zawiera pozytywnie zweryfikowany operat techniczny. Jestem świadomy odpowiedzialności karnej za złożenie fałszywego oświadczenia.

Identyfikator zgłoszenia prac geodezyjnych	GKK-O-ZG.6640.930.2025
Organ prowadzący państwowy zasób geodezyjny i kartograficzny	STAROSTA LIDZBARSKI
Numer oraz data sporządzenia pozytywnego protokołu weryfikacji	GKK-O-ZG.6640.930.2025_1 z dnia 17.02.2026r.
Imię i nazwisko oraz nr. uprawnień zawodowych kierownika prac	Mariusz Maczewski Nr uprawnień 19959

Oświadczam, że treść mapy na której wykonano niniejszy projekt jest zgodna z treścią mapy do celów projektowych opracowanej w wyniku prac geodezyjnych i kartograficznych zgłoszonych do Starostwa Powiatowego w Lidzbarku Warmińskim, poświadczanej przez wykonawcę prac.

Identyfikator zgłoszenia prac geodezyjnych
GKK-O-ZG.6640.930.2025 w dn. 17.02.2026r.

mgr inż. Tomasz Dąbrowski

WAM/0147/POOE/13

(imię i nazwisko projektanta)

Tytuł opracowania:		EL-VIKProjekt sp. z o.o.	
Projekt budowlany zasilenia budynku mieszkalnego w m. Wapnik, dz. nr 84/1, gm. Lubomino		11-041 Olsztyn, Ul. Żurawia 24c/1	
Tytuł rysunku:		OBI/62/2503203	Rys. nr E-1
Projekt zagospodarowania terenu		Skala: 1:500	
Imię i nazwisko	Nr uprawnień	Data	Podpis
mgr inż. Tomasz Dąbrowski	WAM/0147/POOE/13	03.2026	

Proj. P1-Rs/LZV/LZR/F

Tytuł opracowania		EL-VIK Projekt spółka z o.o.		
Projekt budowlany zasilania budynku mieszkalnego w m. Wąpnik, dz. nr 84/1, gm. Lubomino		11-041 Olsztyn, Ul. Żurawia 24c/1		
Tytuł rysunku		OBI/62/2503203	Rys. nr E-2	
Schemat ideowy zasilania				
	Imię i nazwisko	Nr uprawnień	Data	Podpis
Projektował:	mgr inż. Tomasz Dąbrowski	WAM/0147/POOE/13	03.2026	
Opracował:	inż. Piotr Stefaniak		03.2026	