

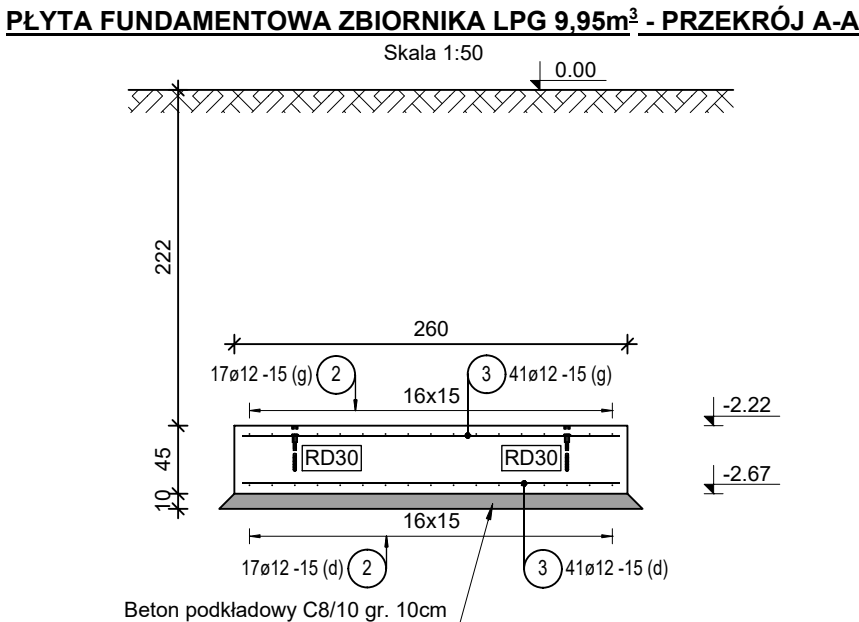


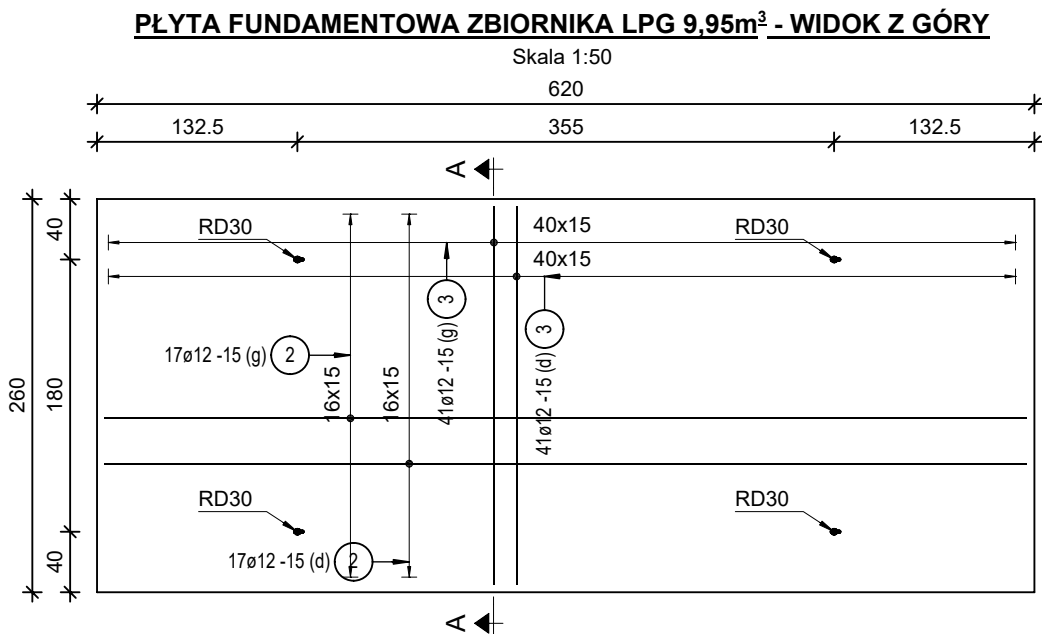


Poz.	Szt.	Ø	Długość poj.	Długość całkowita	Masa
		[mm]	[m]	[m]	[kg]
1	18	10	1.41	25.38	15.66
2	34	12	6.10	207.40	184.17
3	82	12	2.50	205.00	182.04

Masa całkowita [kg] : 381.87

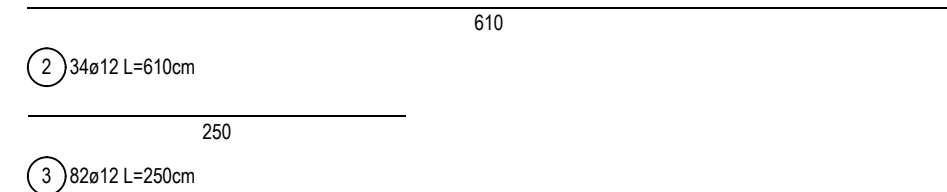


SCHEMAT PATRZENIA NA RYSUNKI FUNDAMENTÓW

KONSEKWENCJA RYSOWANIA - PRZEKRÓJ:

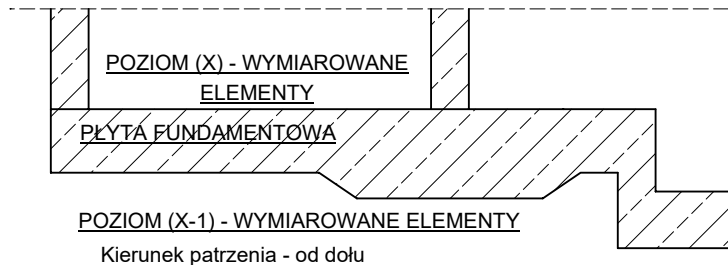

KONSEKWENCJA RYSOWANIA - RZUT:

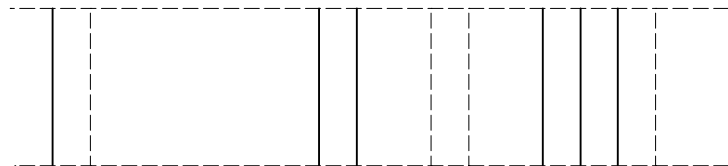

MATERIAŁY:

Beton:
C30/37 (B37) W8
Stal zbrojeniowa:
B500B (klasa ciągliwości B)

KLASA EKSPOZYCJI:


Od spodu XC2
Od góry XC2
Od boku XC2

OTULINA:

Fundament 5,0cm

PRĘTY DYSTANSOWE

Skala 1:20

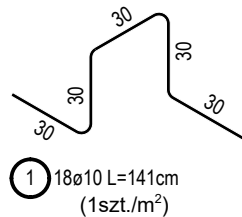

UWAGA:

W przypadku stosowania prętów montażowych wysokość prętów dystansowych należy zredukować o średnicę prętów montażowych

UWAGI WYKONAWCZE:

- Izolacje poziome i pionowe wykonać zgodnie z projektem architektury oraz wytycznymi technologicznymi zbiorników.
- Przed betonowaniem płyty fundamentowej należy osadzić wszystkie pręty kotwiące, elementy kotwiące oraz tuleje przewidziane w projekcie.
- Przed przystąpieniem do wykonania płyty należy dokonać odbioru podłoża gruntowego i potwierdzić jego zgodność z dokumentacją geotechniczną. W przypadku stwierdzenia gruntów innych niż opisane w dokumentacji, gruntów rozluźnionych, nasypowych, organicznych, nawodnionych lub stref sąceń należy wstrzymać roboty i niezwłocznie powiadomić projektanta.
- Rysunki konstrukcyjne rozpatrywać łącznie z rysunkami pozostałych branż oraz dokumentacją technologiczną zbiorników.
- Wszystkie rzędne i wymiary sprawdzić z projektem zagospodarowania terenu, projektem architektury i dokumentacją technologiczną zbiorników.
- Lokalizację kotew oraz obejm zbiornika należy dostosować do wytycznych producenta zbiorników i każdorazowo skoordynować z dokumentacją technologiczną.
- Podłoże pod płytą należy zabezpieczyć przed rozluźnieniem, nawodnieniem i przemarzaniem. W przypadku jego naruszenia sposób naprawy uzgodnić z projektantem.

	01		
	00	PIERWSZE WYDANIE	
DATA:	REWIZJA:	OPIS REWIZJI:	OPR.
 KONSTRUKCJE			BIURO PROJEKTOWE: FD Konstrukcje Filip Domagała ul. Armii Krajowej 13/87 41-506 Chorzów e-mail: fdkonstrukcje@gmail.com NIP: 6272791036 REGON: 528455766
TYTUŁ:	Budowa stacji paliw płynnych i gazu LPG z wiatą dystrybutorową wraz z infrastrukturą techniczną, drogami wewnętrznymi, parkingami, instalacjami, zbiornikami i pylonami.		
ZLECENIODAWCA:	Orlen S.A. ul. Chemiczków 7, 09-411 Płock		
NUMER PROJEKTU:	MOP Wierchowiska.		
ADRES INWESTYCJI:	Wierchowiska Drugie, droga ekspresowa S17 nr 42/3, 43/3, 43/4, 23/7, 44/7, jedn. ewid. 061703_5		
BUDYNEK / POZIOM:	Fundament		
ZESPÓŁ PROJEKTOWY			
PROJEKTANT:	mgr inż. Filip Domagała SLK/1383/PWBKb/24		
OPRACOWUJĄCY:	mgr inż. Filip Domagała		
SPRAWDZAJĄCY:	mgr inż. Jakub Orzeł SLK/0859/PWBKb/23		
TYTUŁ RYSUNKU: PŁYTA POD ZBIORNIK LPG 9,95m3 - ZBROJENIE			
FAZA PROJEKTU:	PROJEKT TECHNICZNY		NR RYS: 10
DATA:	13.08.2026		