



FUNDAMENTY WIATY ŚMIETNIKOWEJ - SCHEMAT I ZBROJENIE

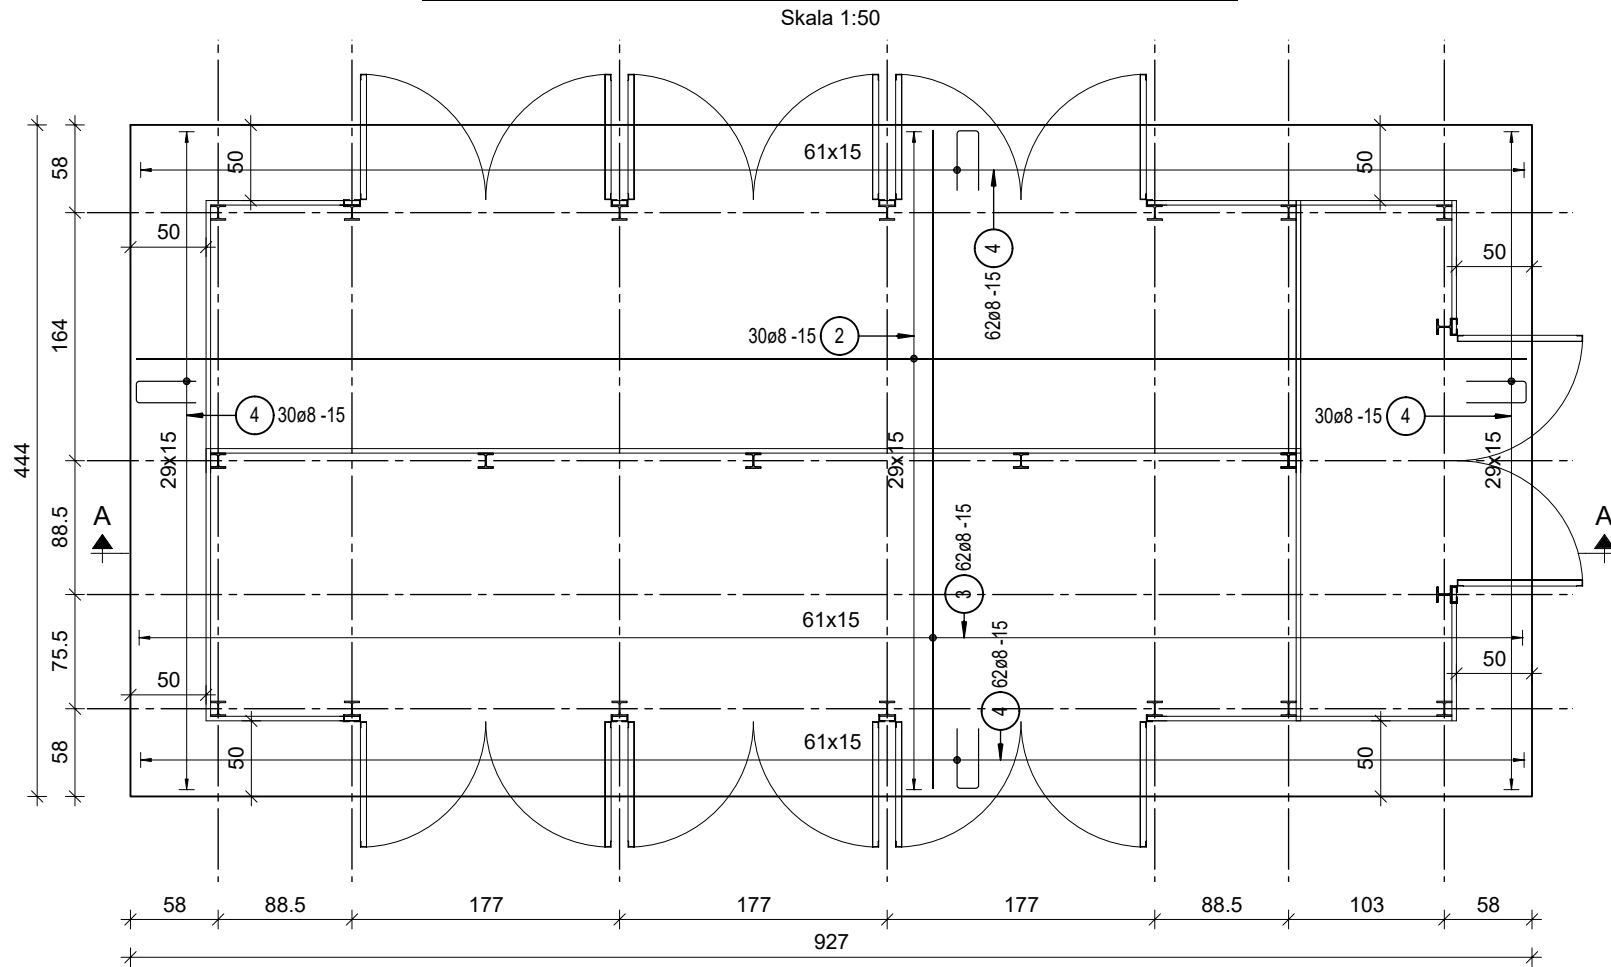

SZCZEGÓŁ WYMIAROWANIA PRĘTÓW

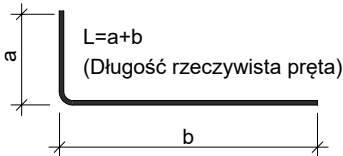


*Wymiary "a" i "b" są wymiarami mierzonymi po zewnętrznej krawędzi pręta.

UWAGI WYKONAWCZE:

- Izolacje poziome i pionowe wykonać z zgodnie z projektem architektury.
- Kotwy słupów nośnych i ryglówki kotwić w fundamencie przed betonowaniem. Długość, rodzaj i przekroje kotew zgodnie z opracowaniem warsztatowym konstrukcji stalowej.
- Przed przystąpieniem do prac należy potwierdzić czy grunt jest zgody z badaniami gruntowymi. W przypadku występowania innych gruntów w poziomie posadowienia, należy niezwłocznie powiadomić projektanta.
- Rysunki konstrukcyjne rozpatrywać z rysunkami pozostałych branż.
- Wszystkie rzędne i wymiary sprawdzić z architekturą.
- Warstwy podbudowy wykonać zgodnie z opisem technicznym.

FUNDAMENTY WIATY ŚMIETNIKOWEJ - PRZEKRÓJ A-A

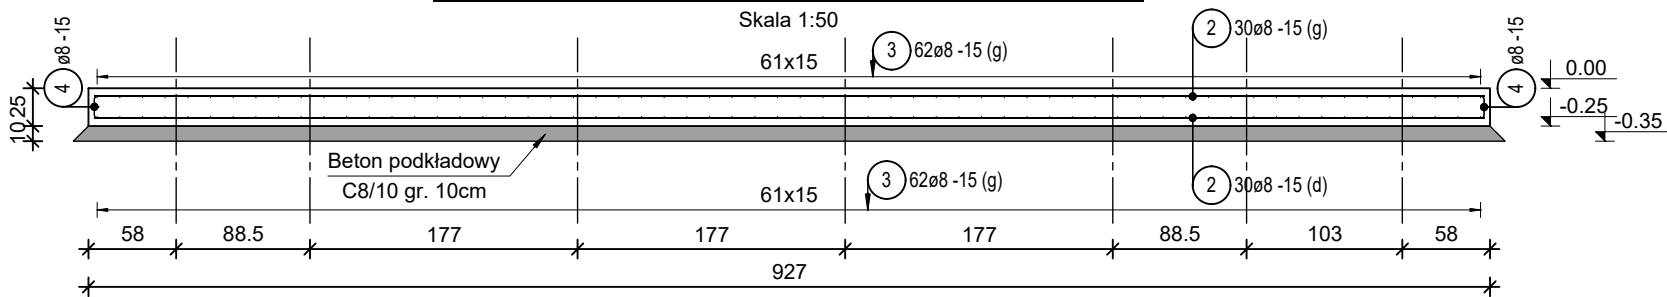


Poz.	Szt.	Ø	Długość poj.	Kształt gięcia (nie w skali)	Długość całkowita	Masa
		[mm]	[m]		[m]	[kg]
1	42	10	1.05		44.10	27.21
2	60	8	9.20		552.00	218.04
3	124	8	4.36		540.64	213.55
4	184	8	0.92		169.28	66.87

Masa całkowita [kg] : 525.67

PRĘTY DYSTANSOWE

Skala 1:20

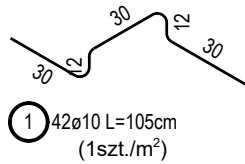

UWAGA:

W przypadku stosowania prętów montażowych wysokość prętów dystansowych należy zredukować o średnicę prętów montażowych

MATERIAŁY:

Beton:
C30/37 (B37) W8
Stal zbrojeniowa:
B500B (klasa ciągliwości B)

KLASA EKSPOZYCJI:

Od spodu XC2
Od góry XC4, XF3
Od boku XC2

OTULINA:

Fundament 5,0cm

		01		
		00	PIERWSZE WYDANIE	
DATA:	REWIZJA:	OPIS REWIZJI:		OPR.
 KONSTRUKCJE			BIURO PROJEKTOWE: FD Konstrukcje Filip Domagała ul. Armii Krajowej 13/87 41-506 Chorzów e-mail: fdkonstrukcje@gmail.com NIP: 6272791036 REGON: 528455766	
TYTUŁ:		Budowa stacji paliw płynnych i gazu LPG z wiatą dystrybutorową wraz z infrastrukturą techniczną, drogami wewnętrznymi, parkingami, instalacjami, zbiornikami i pylonami.		
ZLECENIODAWCA:		Orlen S.A. ul. Chemicków 7, 09-411 Płock		
NUMER PROJEKTU:		MOP Wierchowiska.		
ADRES INWESTYCJI:		Wierchowiska Drugie, droga ekspresowa S17 nr 42/3, 43/3, 43/4, 23/7, 44/7, jedn. ewid. 061703_5		
BUDYNEK / POZIOM:		Fundament		
ZESPÓŁ PROJEKTOWY				
PROJEKTANT:		mgr inż. Filip Domagała SLK/1383/PWBKb/24		
OPRACOWUJĄCY:		mgr inż. Filip Domagała		
SPRAWDZAJĄCY:		mgr inż. Jakub Orzeł SLK/0859/PWBKb/23		
TYTUŁ RYSUNKU:				
FUNDAMENT WIATY ŚMIETNIKOWEJ - ZBROJENIE				
FAZA PROJEKTU:		PROJEKT TECHNICZNY		NR RYS: 5
DATA:		13.08.2026		