


FUNDAMENTY POD AGREGAT PRĄDOTWÓRCZY - SCHEMAT I ZBROJENIE

Skala 1:25

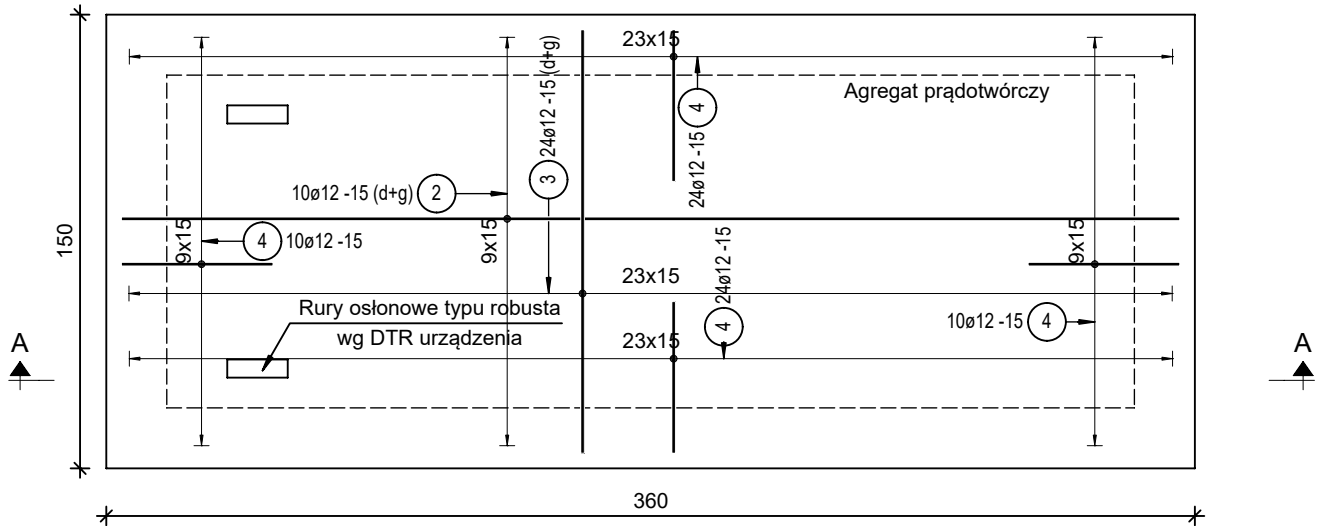

FUNDAMENTY POD AGREGAT PRĄDOTWÓRCZY - PRZEKRÓJ A-A

Skala 1:25




Poz.	Szt.	Ø	Długość poj.	Kształt gięcia (nie w skali)	Długość całkowita	Masa
		[mm]	[m]		[m]	[kg]
1	6	10	1.81		10.86	6.70
2	20	12	3.50		70.00	62.16
3	48	12	1.40		67.20	59.67
4	68	12	1.45		98.60	87.56

Masa całkowita [kg] : 216.09

PRĘTY DYSTANSOWE


Skala 1:20

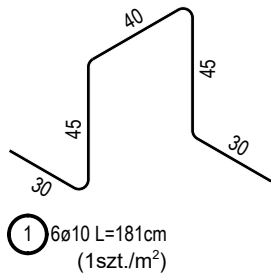

UWAGA:

W przypadku stosowania prętów montażowych wysokość prętów dystansowych należy zredukować o średnicę prętów montażowych

SZCZEGÓŁ WYMIAROWANIA PRĘTÓW

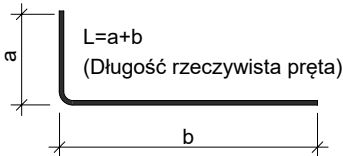

*Wymiary "a" i "b" są wymiarami mierzonymi po zewnętrznej krawędzi pręta.

UWAGI WYKONAWCZE:

- Izolacje poziome i pionowe wykonać z zgodnie z projektem architektury.
- Rury osłonowe typu robusta zgodnie z DTR urządzenia.
- Przed przystąpieniem do prac należy potwierdzić czy grunt jest zgody z badaniami gruntowymi. W przypadku występowania innych gruntów w poziomie posadowienia, należy niezwłocznie powiadomić projektanta.
- Rysunki konstrukcyjne rozpatrywać z rysunkami pozostałych branż.
- Wszystkie rzędne i wymiary sprawdzić z architekturą.
- Warstwy podbudowy wykonać zgodnie z opisem technicznym.

		01			
		00	PIERWSZE WYDANIE		
DATA:	REWIZJA:	OPIS REWIZJI:			OPR.
 KONSTRUKCJE				BIURO PROJEKTOWE: FD Konstrukcje Filip Domagała ul. Armii Krajowej 13/87 41-506 Chorzów e-mail: fdkonstrukcje@gmail.com NIP: 6272791036 REGON: 528455766	
TYTUŁ:		Budowa stacji paliw płynnych i gazu LPG z wiatą dystrybutorową wraz z infrastrukturą techniczną, drogami wewnętrznymi, parkingami, instalacjami, zbiornikami i pylonami.			
ZLECENIODAWCA:		Orlen S.A. ul. Chemików 7, 09-411 Płock			
NUMER PROJEKTU:		MOP Wierchowiska.			
ADRES INWESTYCJI:		Wierchowiska Drugie, droga ekspresowa S17 nr 42/3, 43/3, 43/4, 23/7, 44/7, jedn. ewid. 061703_5			
BUDYNEK / POZIOM:		Fundament			
ZESPÓŁ PROJEKTOWY					
PROJEKTANT:		mgr inż. Filip Domagała SLK/1383/PWBKb/24			
OPRACOWUJĄCY:		mgr inż. Filip Domagała			
SPRAWDZAJĄCY:		mgr inż. Jakub Orzeł SLK/0859/PWBKb/23			
TYTUŁ RYSUNKU:					
FUND. POD AGREGAT PRĄDOTWÓRCZY - ZBROJENIE					
FAZA PROJEKTU:		PROJEKT TECHNICZNY			NR RYS: 6
DATA:		13.08.2026			

MATERIAŁY:

Beton:
C30/37 W8 (B37)
Stal zbrojeniowa:
B500B (klasa ciągliwości B)

KLASA EKSPOZYCJI:

Od spodu XC2
Od góry XC4, XF3
Od boku XC2

OTULINA:

Fundament 5,0cm