


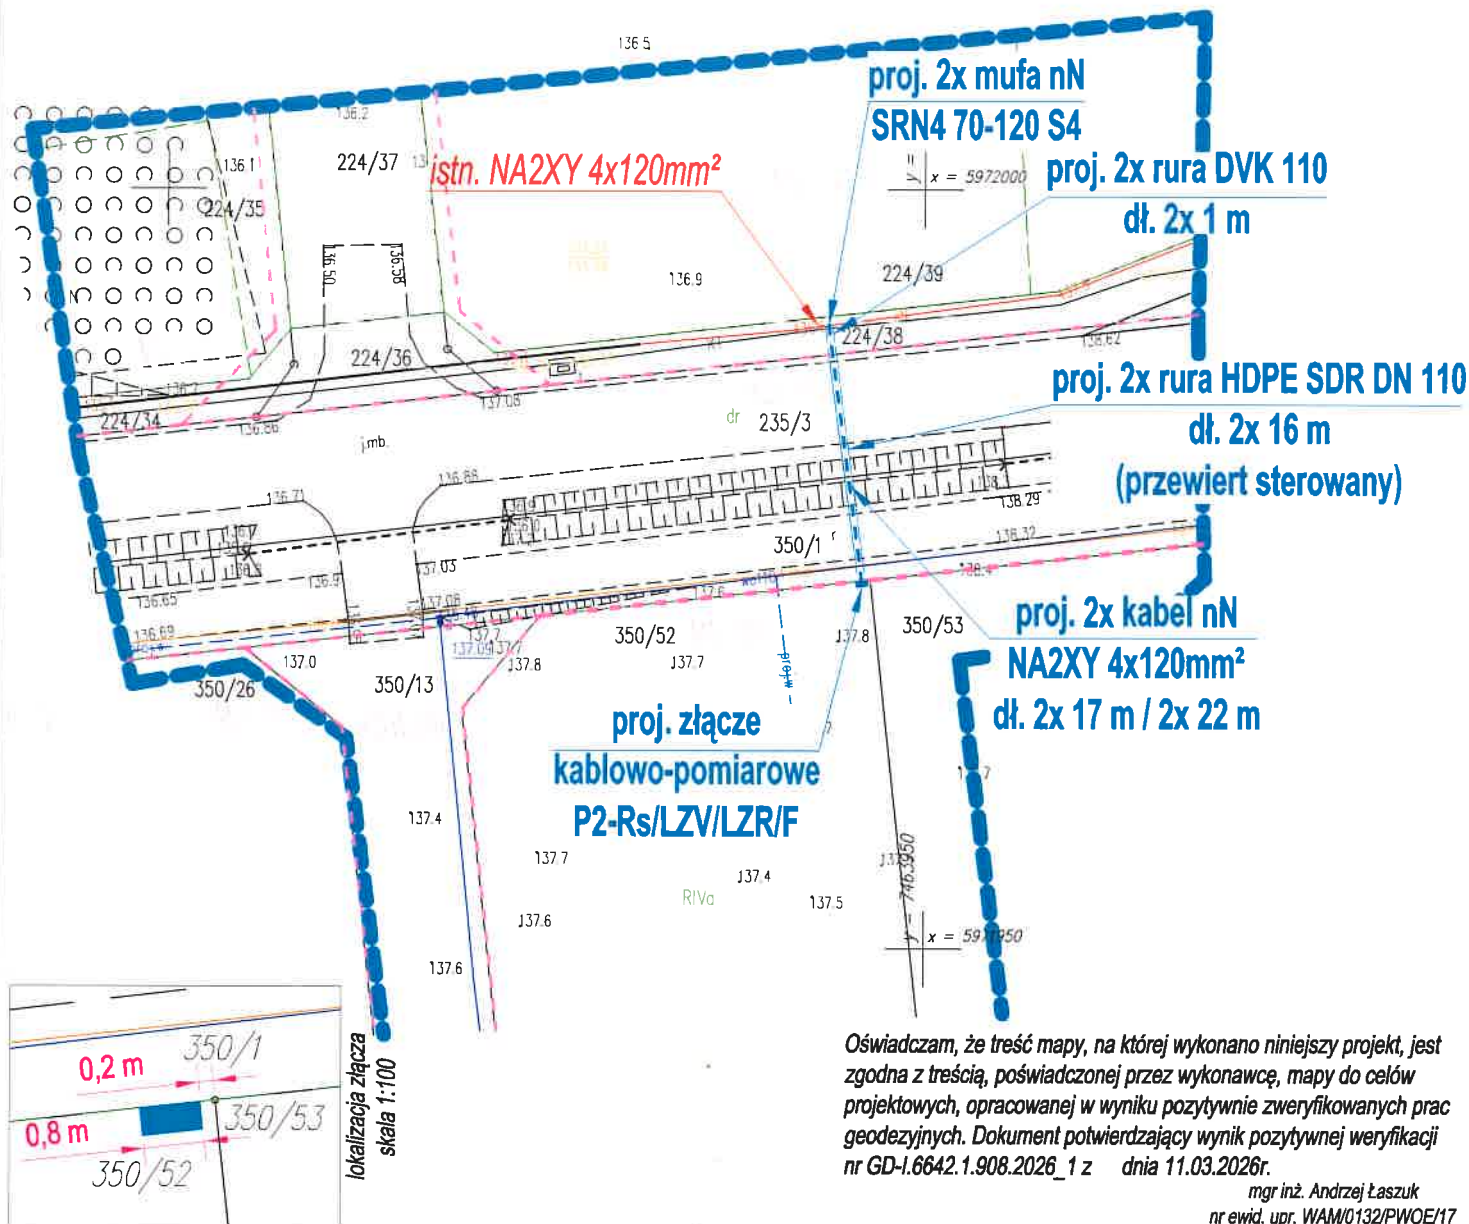

Oświadczam, że treść mapy, na której wykonano niniejszy projekt, jest zgodna z treścią, poświadczoną przez wykonawcę, mapy do celów projektowych, opracowanej w wyniku pozytywnie zweryfikowanych prac geodezyjnych. Dokument potwierdzający wynik pozytywnej weryfikacji nr GD-1.6642.1.908.2026_1 z dnia 11.03.2026r.

mgr inż. Andrzej Łaszuk
nr ewid. upr. WAM/0132/PWOE/17

woj. warmińsko-mazurskie
powiat: olsztyński
gmina: Dywity id. 281404_2
obręb: Spręcowo (18) id. 281404_2.0018
działka: 350/52, 224/38, 350/1, 235/3
układ współrzędnych: "2000"
układ wysokościowy: PL-EVRF2007-NH

Mapa do celów projektowych skala 1:500

Mapę niniejszą wykonano na podstawie mapy zasadniczej w postaci wektorowej gminy Dywity sekcja:
7.210.16.18.1.2, 7.210.16.13.3.4 oraz danych
z ewidencji gruntów i budynków obręb Spręcowo (18) i pomiaru uzupełniającego z miesiąca marzec 2026 r.

Wykonawca:

Geowizja
usługi geodezyjne

10-687 Olsztyn, Klebark Wielki 36b
tel. 889-462-744, NIP 739-324-09-56
Geodeta Uprawniony

mgr inż. Paweł Śliwiecki
upr. nr 20446

Olsztyn, dn. 11.03.2026 r.

UWAGA:

zakres aktualizowanej mapy

Oświadczam, że niniejsza mapa została opracowana w wyniku prac geodezyjnych i kartograficznych, których rezultaty zawiera operat techniczny pozytywnie zweryfikowany. Wpisany do ewidencji materiałów państwowego zasobu geodezyjno-kartograficznego.

Jednocześnie informuję, że jestem świadomy odpowiedzialności karnej za złożenie fałszywego oświadczenia.

Identyfikator zgłoszenia prac geodezyjnych GD-1.6642.1.908.2026

Organ służby geodezyjnej, który otrzymał zgłoszenie prac geodezyjnych Starosta Olsztyński

Wykonawca prac geodezyjnych: Geowizja Usługi Geodezyjne Paweł Śliwiecki

Data sporządzenia dokumentu zawierającego wynik pozytywnej weryfikacji Protokół weryfikacji nr GD-1.6642.1.908.2026_1 z dnia 11.03.2026 r.

Imię i nazwisko oraz nr uprawnień zawodowych kierownika prac geodezyjnych Paweł Śliwiecki Nr uprawnień 20446

UWAGA:

Nie wyklucza się istnienia w terenie innych nie wykazanych na niniejszej mapie urządzeń podziemnych, które nie zostały zgłoszone do inwentaryzacji i o których brak informacji w inst.branżowych.

LEGENDA:

granicz. własność MPZP

PROJEKT ZAGOSPODAROWANIA TERENU

OBI2502515

A+A PROJEKT

10-501 Olsztyn, ul. Kościuszki 13/406

obiekt	Przylącze kablowe nN do zasilania garażu na dz. nr 350/52 w Spręcowie, gm. Dywity	data: 03.2026r.
adres		
temat rysunku	Trasa przyłącza nN wraz z lokalizacją złącza kablowo - pomiarowego	skala 1:500
projektant	mgr inż. Andrzej Łaszuk nr ewid. upr. WAM/0132/PWOE/17	Nr rysunku E-1
opracował		