



Skala 1:100

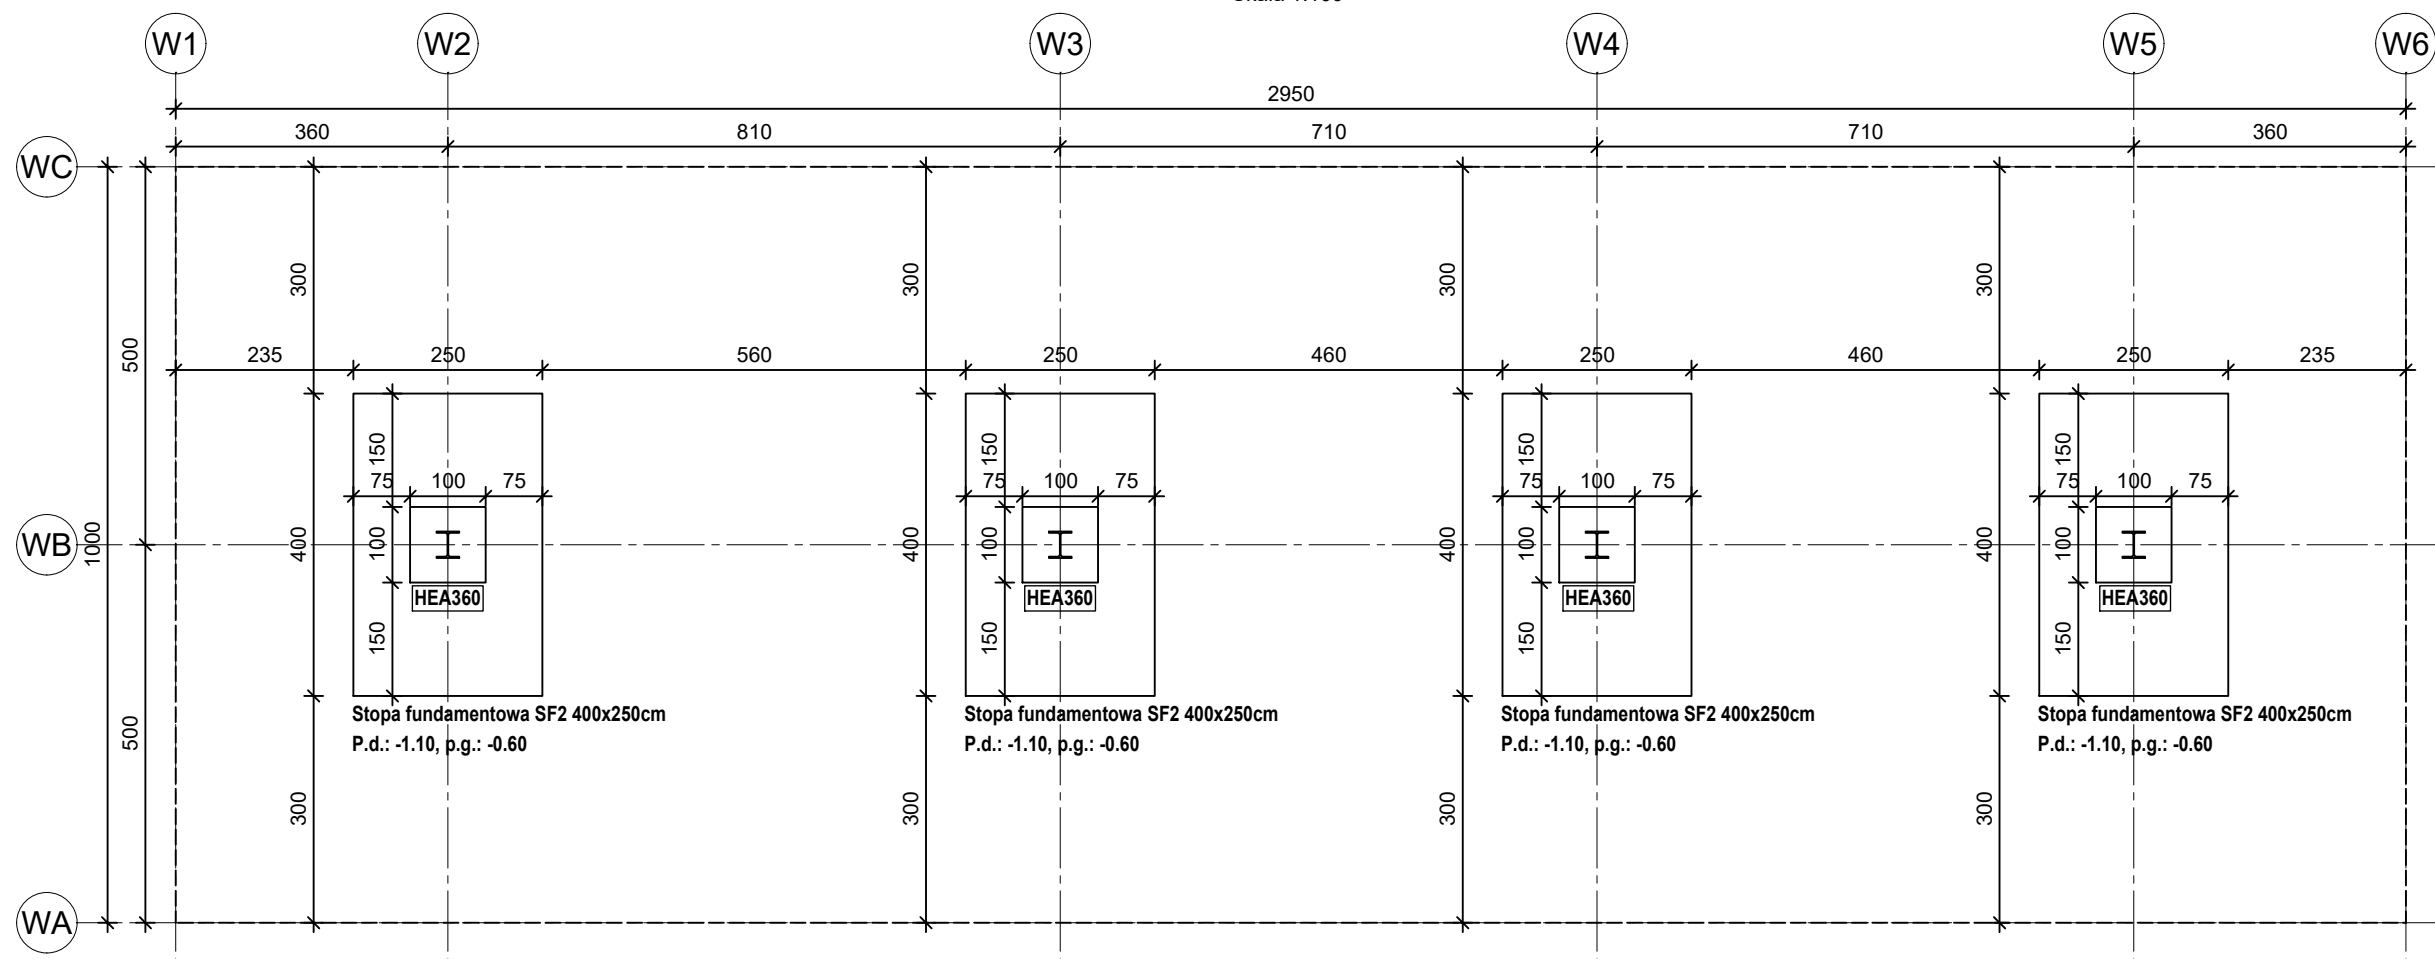

Skala 1:25

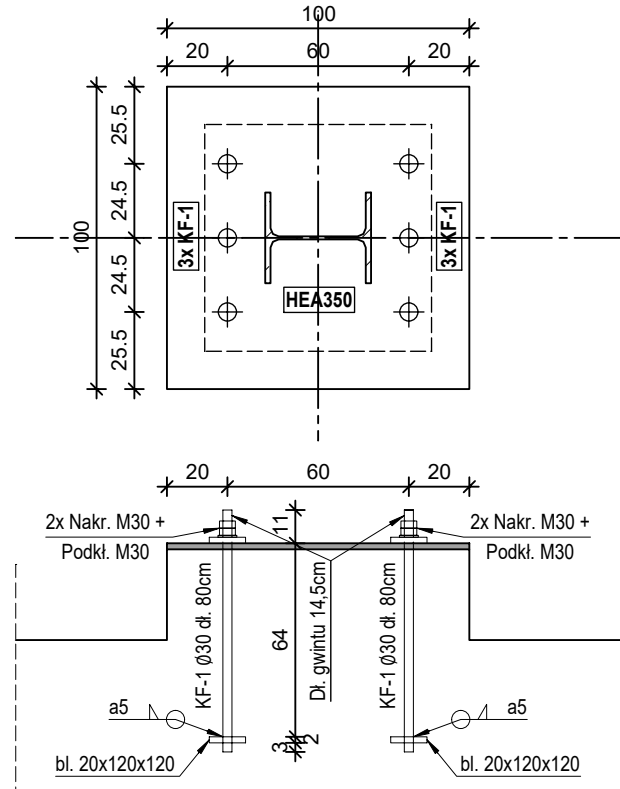

Lokalizacje kotew gwintowanych dopasować do systemowej konstrukcji wiaty
Typ kotew należy potwierdzić z projektem typowym wiaty i projektem warsztatowym!


1. Po wykonaniu fundamentów oczyścić powierzchnie słupa.
2. Na fundamencie wykonać podłewkę do poziomu podstawy słupa stalowego.
3. Podłewkę wykonać ze szczelnej zaprawy wysokiej wytrzymałości, np. Ceresit CX-15

Diagram illustrating the geometry of an L-shaped beam. The vertical segment has length a and the horizontal segment has length b . The total length is given by $L = a + b$ (Długość rzeczywista pręta).

*Wymiary "a" i "b" są wymiarami mierzonymi po zewnętrznej krawędzi pręta.


PRZEKRÓJ A-A

250

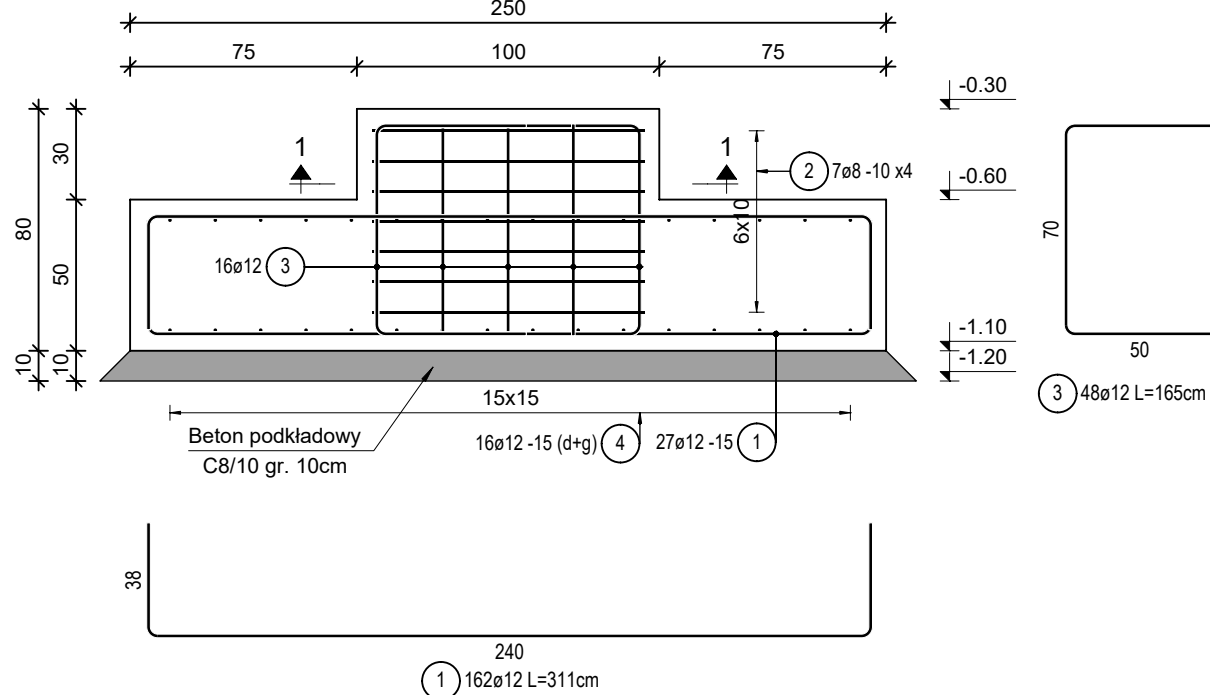


Skala 1:25

Skala 1:25

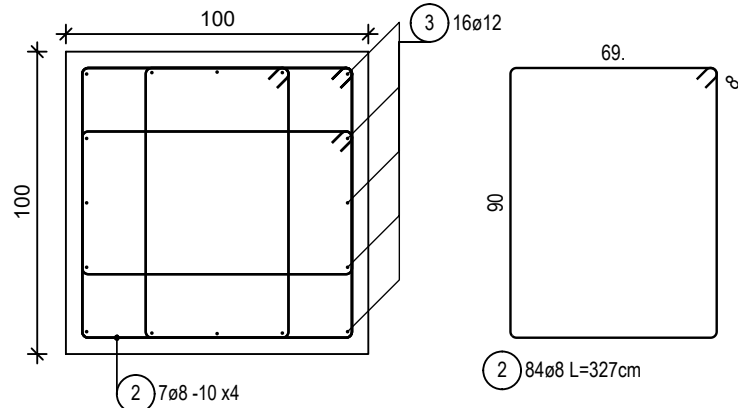

PRZEKRÓJ B-B

400

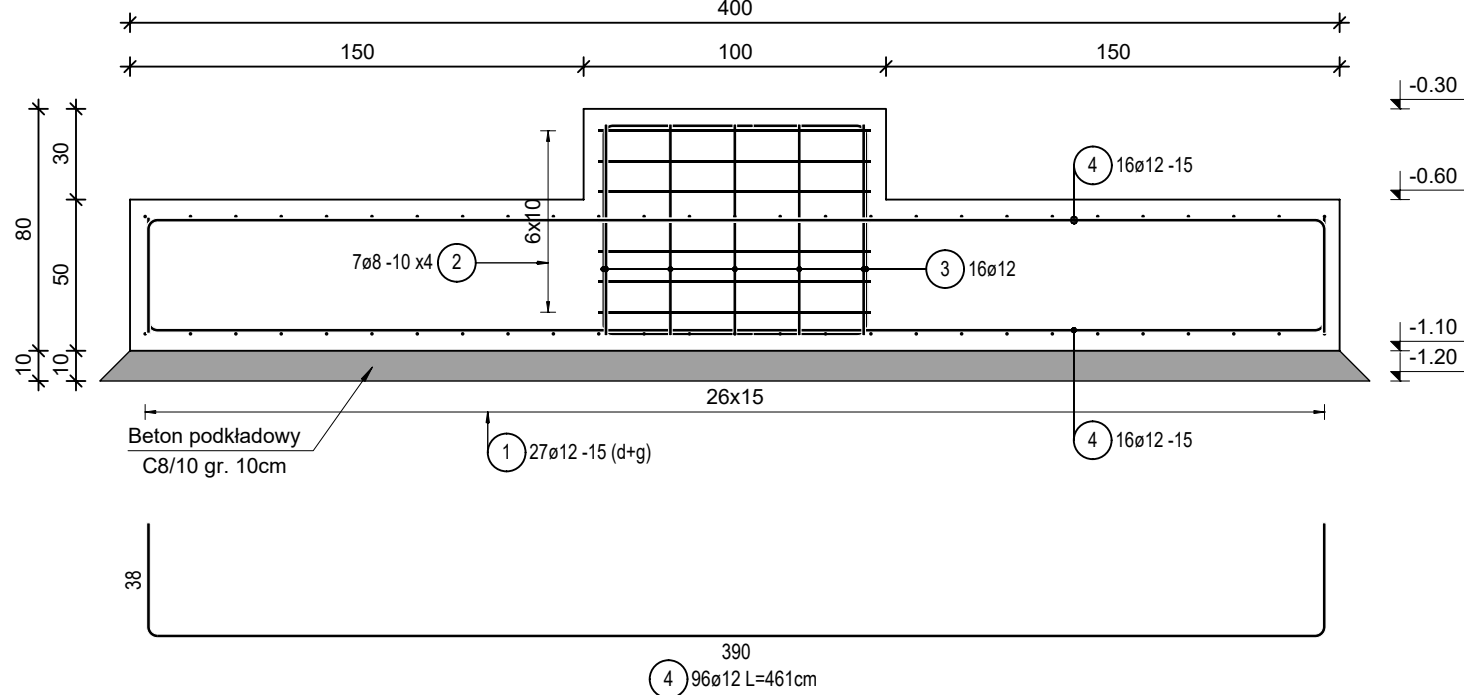

1. Izolacje poziome i pionowe wykonać z zgodnie z projektem architektury.
2. **Przed betonowaniem stóp fundamentowych należy osadzić wszystkie pręty kotwiące słupy wychodzące wyżej. Długość, rodzaj i przekroje kotew zgodnie z opracowaniem warsztatowym konstrukcji stalowej.**
3. Przed przystąpieniem do prac należy potwierdzić czy grunt jest zgodny z badaniami gruntowymi. W przypadku występowania innych gruntów w poziomie posadowienia, należy niezwłocznie powiadomić projektanta.
4. Rysunki konstrukcyjne rozpatrywać z rysunkami pozostałych branż.
5. Wszystkie rzędne i wymiary sprawdzić z architekturą.

	01		
	00	PIERWSZE WYDANIE	
DATA:	REWIZJA:	OPIS REWIZJI:	OPR.

 KONSTRUKCJE	FD Konstrukcje Filip Domagała
	ul. Armii Krajowej 13/87 41-506 Chorzów e-mail: fdkonstrukcje@gmail.com NIP: 6272791036 REGON: 528455766

TYTUŁ:	Budowa stacji paliw płynnych i gazu LPG z wiatą dystrybutorową wraz z infrastrukturą techniczną, drogami wewnętrznymi, parkingami, instalacjami, zbiornikami i pylonami.
--------	--

ZLECENIODAWCA:	Orlen S.A. ul. Chemików 7, 09-411 Płock
----------------	--

NUMER PROJEKTU:	MOP Bystrzejowice
ADRES INWESTYCJI:	Bystrzejowice, droga ekspresowa S17

ADRES INWESTYCJI:	Dąbrowice, droga ekspresowa S17 dz. nr 250/4, 251, 321/1, 164/6, jedn. ewid. 061703_5
BUDYNEK / POZIOM:	Fundament

BUDYNEK / POZIOM:	Fundament
ZESPÓŁ PROJEKTOWY	

PROJEKTANT:	mgr inž. Filip Domagala SLK/1383/PWBKb/24

OPRACOWUJĄCY:	mgr inż. Filip Domagała
SPRAWDZAJĄCY:	mgr inż. Jakub Orzeł SLK.0050.DPMK/193

	SLR/0859/PVWRB/23
TYTUŁ RYSUNKU:	
FUNDAMENT WIATY. SCHEMAT I ZBROJENIE	

FUNDAMENTY I WIAŁY - SCHEMAT I ZBROJENIE		
FAZA PROJEKTU:	PROJEKT TECHNICZNY	NR RYS:

DATA:	13.08.2026	2

Lista prełtów

Poz.	Szt.	Ø	Długość poj.	Długość całkowita	Masa
		[mm]	[m]	[m]	[kg]
1	162	12	3.11	503.82	447.39
2	84	8	3.27	274.68	108.50
3	48	12	1.65	79.20	70.33
4	96	12	4.61	442.56	392.99

Masa całkowita [kg] : 1019.21

Beton:
C30/37 (B37) W8
Stal zbrojeniowa:
B500B (klasa ciągliwości B)
Kotwy fundamentowe:
Stal S355

Od spodu XC2
Od góry XC2
Od boku XC2

Fundament 5,0cm