

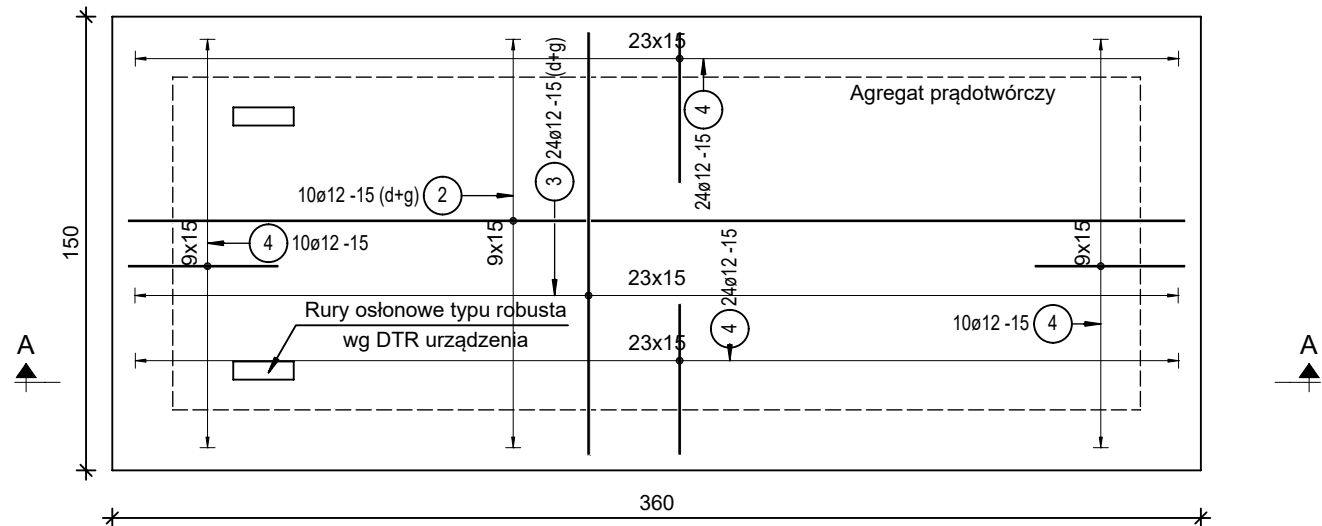
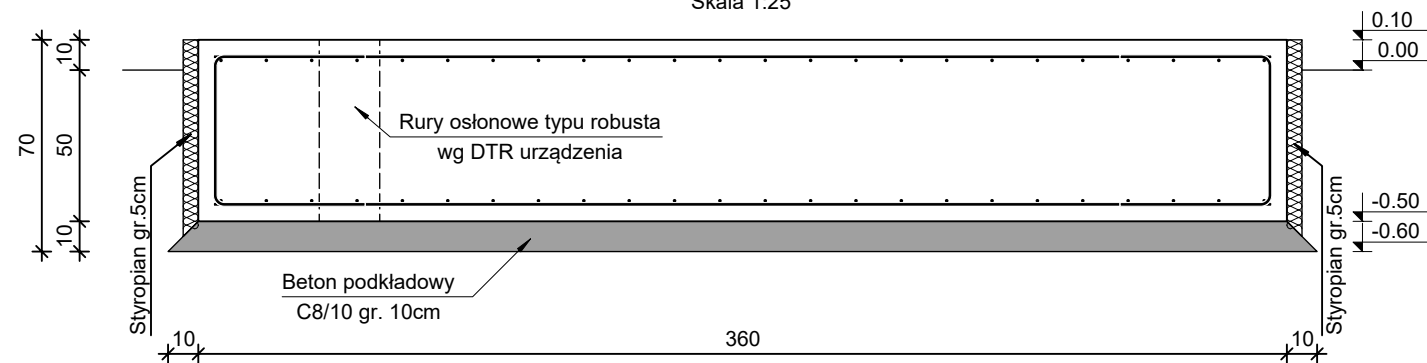
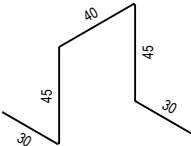
 


Skala 1:25

 


Skala 1:25

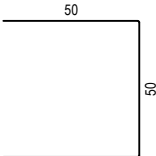

Poz.	Szt.	Ø [mm]	Długość poj. [m]	Kształt gięcia (nie w skali)	Długość całkowita [m]	Masa [kg]
1	6	10	1.81		10.86	6.70
2	20	12	3.50		70.00	62.16
3	48	12	1.40		67.20	59.67
4	68	12	1.45		98.60	87.56

Masa całkowita [kg] : 216.09

Skala 1:20

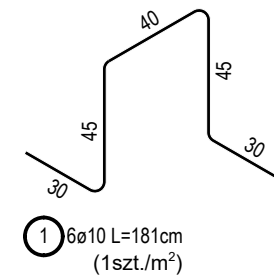

W przypadku stosowania prętów montażowych
wysokość prętów dystansowych należy zredukować
o średnicę prętów montażowych

Diagram of an L-shaped beam. The vertical leg has a height dimension a . The horizontal leg has a length dimension b . The total length of the beam is indicated as $L=a+b$ (Długość rzeczywista pręta).

*Wymiary "a" i "b" są wymiarami mierzonymi po zewnętrznej krawędzi pręta.

1. Izolacje poziome i pionowe wykonać z zgodnie z projektem architektury.
2. Rury osłonowe typu robusta zgodnie z DTR urządzenia.
3. Przed przystąpieniem do prac należy potwierdzić czy grunt jest zgody z badaniami gruntowymi. W przypadku występowania innych gruntów w poziomie posadowienia, należy niezwłocznie powiadomić projektanta.
4. Rysunki konstrukcyjne rozpatrywać z rysunkami pozostałych branż.
5. Wszystkie rzędne i wymiary sprawdzić z architekturą.
6. Warstwy podbudowy wykonać zgodnie z opisem technicznym.

	01		
	00	PIERWSZE WYDANIE	
DATA:	REWIZJA:	OPIS REWIZJI:	OPR.
		BIURO PROJEKTOWE: FD Konstrukcje Filip Domagała ul. Armii Krajowej 13/87 41-506 Chorzów e-mail: fdkonstrukcje@gmail.com NIP: 6272791036 REGON: 528455766	
TYTUŁ:	Budowa stacji paliw płynnych i gazu LPG z wiatą dystrybutorową wraz z infrastrukturą techniczną, drogami wewnętrznymi, parkingami, instalacjami, zbiornikami i pyłonami.		
ZLECENIODAWCA:	Orlen S.A. ul. Chemików 7, 09-411 Płock		
NUMER PROJEKTU:	MOP Bystrzejowice		
ADRES INWESTYCJI:	Bystrzejowice, droga ekspresowa S17 dz. nr 250/4, 251, 321/1, 164/6, jedn. ewid. 061703_5		
BUDYNEK / POZIOM:	Fundament		
ZESPÓŁ PROJEKTOWY			
PROJEKTANT:	mgr inż. Filip Domagała SLK/1383/PWBKb/24		
OPRACOWUJĄCY:	mgr inż. Filip Domagała		
SPRAWDZAJĄCY:	mgr inż. Jakub Orzeł SLK/0859/PWBKb/23		
TYTUŁ RYSUNKU:			
FUND. POD AGREGAT PRĄDOTWÓRCZY - ZBROJENIE			
FAZA PROJEKTU:	PROJEKT TECHNICZNY		NR RYS: 6
DATA:	13.08.2026		