


MAPA DO CELÓW PROJEKTOWYCH

Oznaczenie kancelaryjne zgłosz. pracy geodezyjnej	GN-0.6640.401.2023	
Miejscowość, numer działki	Sokolniki dz. 101806.2.0001.1246/6	
Jednostka ewidencyjna	identyfikator	101806.2
	nazwa	Sokolniki
Obręb ewidencyjny	identyfikator	101806.2.0001
	nazwa	Sokolniki
Skala mapy	1:500	
Nazwa układu	prostokątnych płaskich	2000 s.6
	współrzędnych	wysokości
Oznaczenie i informacje o służebnościach gruntowych mających wpływ na zagospodarowanie gruntów, zlokalizowanych w granicach projektowanej inwestycji		Nie Badano
Oznaczenie i symbol konturu użytku gruntowego, który nie jest ujętym w bazie danych ewidencji gruntów i budynków		-
Michał Bak	Elektronicznie podpisany przez Michał Bak Data: 2023.04.19 12:28:45 +02'00'	

Lututów dn. 19-04-2023r

ORIENTACJA 1:500000

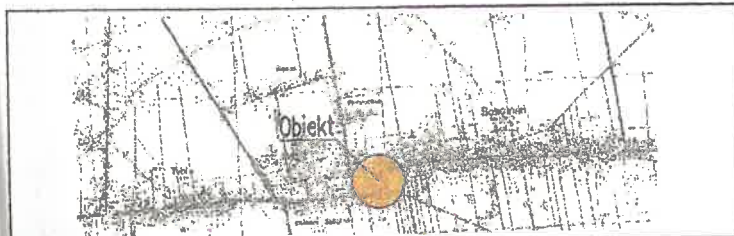

Oznaczenie granic obszaru, który był przedmiotem aktualizacji

Godło mapy

6.153.23.25.1

UWAGA: Nie wyluczono się istnienia w terenie innych przewodów, o których brak informacji wynika z zasobności historycznych lub niedopełnienia przepisów zgłoszenia do inwentaryzacji (Ustawa: Prawo geodezyjne i kartograficzne - z 17.05.1989 r. j.t. Dz.U.2021.1990 t.j. z dnia 2021.11.03)

USŁUGI GEODEZYJNE

inż. Michał Bak
ul. Rynek 6A, 98-360 Lututów
NIP: 9970129213 Regon: 101396824
tel. 696 796 731

LEGENDA:

- 1 - projektowany budynek banku
- 2 - istniejący budynek usługowy do rozbiórki-(odrębne opracowanie)
- 3 - projektowane miejsca postojowe dla obsługi banku na terenie działki
- 4 - istniejąca miejsca postojowe do przebudowy na potrzeby klientów banku (odrębne opracowanie)
- 5 - projektowana komunikacja z kostki - pasaż ogólnodostępny
- 6 - projektowana komunikacja z kostki
- 7 - projektowane miejsce na kubły
- 8 - projektowany teren zieleni
- 9 - Projektowany zjazd na działkę z drogi gminnej (odrębne opracowanie)
- 10-projektowane miejsca postojowe (odrębne opracowanie)
- 11-istniejący przystanek autobusowy z częścią handlową
- 12-szambo do likwidacji

granica działki inwestora



inż. JAN KACZMAREK
upr. z 5.2 ust. 1 pkt 1 § 5 ust. 1, § 7, § 13 ust. 1 pkt 4 lit. d, w zakresie instalacji elektrycznych
Nr ewid. upr. 481/84

ZAKŁAD USŁUG PROJEKTOWYCH I NADZORÓW INWESTORSKICH
mgr inż. Robert Pilarczyk
98-300 Wieluń, os. Stare Sady 12/14
tel. 43 843 60 46 / Upr. bud. nr 939/90
NIP 832 103 84 61 REGON 730249243

Podpis jest prawidłowy

Dokument podpisany przez
Zbigniew G...
Data: 2023.04.19 23:24:52 CEST

Uzgodniono pod względem wymagań higienicznych i zdrowotnych bez zastrzeżeń / z zastrzeżeniami

mgr inż. Anna Skupieńska
Rzecznik ds. sanitarnohigienicznych
Upr. nr 251/2019
w. zakresie budownictwa przemysłowego i ogólnego bud. służby zdrowia
ogólnego bud. służby zdrowia
98-300 Wieluń, os. Stare Sady 10
tel. (0-43) 843 60 46 / Upr. bud. nr 939/90

STAROSTWO POWIATOWE
W WIERUSZOWIE
98-400 WIERUSZÓW
ul. Rynek 1-7

RZECZOZNAWCA DO SPRAW ZABEZPIECZENIA PRZECIWPÓŻAROWYCH
mgr inż. Wiesław Grzybowski, Nr upr. 538/2011
31.01.2023r.
(data i podpis)
Zgodność projektu z wymaganiami ochrony przeciwpożarowej stwierdzam
bez uwag* z uwagami*

WIKING Sp. J.
M. Zgadza, K. Gracz, D. Zgadza
98-300 WIELUŃ, os. Stare Sady 11h

PROJEKTANT:
Architektura i inżynieria
Nr upr. 251/2019
98-300 Lututów
KONSTRUKCJA:
Nr upr. 251/2019
98-300 Lututów

RYSEK:
Projekt zagospodarowania

Instalacje wod-kan.
Instalacje elektryczne
Upr. 2019

OPRACOWAŁ: inż. Katarzyna Zgodza-Adamczyk

OBIEKT:
Bank Geodezyjne

ADRES OBIEKTU:
ul. Rynek 6A, 98-360 Lututów

INWESTOR:

Skala:
1:500

PRAWA AUTORSKIE ZASTRZEŻONE

