

MAPA DO CELÓW PROJEKTOWYCH	
„Budowa domu mieszkalnego jednorodzinnego”	
1:500	
Sektoria 6.108.25.18.1.2	
Identyfikator zgłoszenia pracy geodezyjnej:	GEOŚ.6640.2513.2024
Jednostka ewidencyjna:	302708 2
Identyfikator:	Gmina Turek
nazwa:	0018
Identyfikator:	Turkowie
nazwa:	20006
Obręb ewidencyjny:	PL-EVRF2007-NH
Nazwa układu współrzędnych:	prostopadłych płaskich:
układu wysokości:	-----
Oznaczenie granic obszaru, który był przedmiotem pomiaru	15.11.2024
Data opracowania mapy:	inż. Adam Słomowski
Imię i nazwisko lub podmiot, który wykonał mapę:	MIERNICZY GÓRNICZY
ul. Stenocznia 58, 02-700 Turek	
NIP: 668166408 Regon: 30000632	
www.a3g.pl	

Oświadczam, że niniejszy dokument powstał w wyniku sporządzenia operatu technicznego, który uzyskał pozytywny wynik weryfikacji. Jestem świadomy odpowiedzialności karnej za złożenie fałszywych oświadczeń. Identyfikator zgłoszenia prac geodezyjnych: GEOŚ.6640.2513.2024 Organ służby geodezyjnej, który otrzymał zaopiniowanie: Starosta Powiatu Tureckiego Wykonawca prac geodezyjnych: 3G Geodezja inż. Adam Chojnacki Imię i nazwisko oraz nr uprawnień kierownik prac: inż. Krzysztof Osiewala, 11427 Nr oraz data sporządzenia dokumentu zawierającego pozytywny wynik weryfikacji: 15.11.2024 r.

Osiewala Krzysztof
inż. geodeta
up. awn. 11427

142x46 x 70m² - 70m

LEGENDA:

- PROJEKTOWANY BUDYNEK MIESZKALNY JEDNORODZINNY
- PROJEKTOWANE MIEJSCE NA GROMADZENIE ODPADÓW
- PROJEKTOWANE MIEJSCE PARKINGOWE O WYMIARACH 5 x 5 M -
- PROJEKTOWANY DOJAZD DO POSESJI WRAZ Z PROJEKTOWANĄ UTWARDZENIEM DOJŚĆ I DOJAZDÓW - CIĄG PIESZY - JEZDNY, WYPROFILOWANE Z ODPOWIEDNIM SPADKIEM 2-3% ZAPEWNIAJĄCE ODPROWADZENIE WÓD OPADOWYCH NA TERENY ZIELONE W GRANICACH DZIAŁKI INWESTORA
- PROJEKTOWANA ZIELEŃ
- PROJEKTOWANE ODPROWADZENIE ŚCIEKÓW BYTOWYCH DO BEZODPŁYWOWEGO ZBIORNIKA NA ŚCIEKI - W ODRĘBNEGO OPRACOWANIA
- LINIA ZABUDOWY
(W) - PROJEKTOWANE PRZYŁĄCZE WODOCIĄGOWE - W ODRĘBNEGO OPRACOWANIA
(EN) - PROJEKTOWANE PRZYŁĄCZE ENERGETYCZNE - W ODRĘBNEGO OPRACOWANIA
(KS) - PROJEKTOWANE ODPROWADZENIE ŚCIEKÓW BYTOWYCH DO BEZODPŁYWOWEGO ZBIORNIKA NA ŚCIEKI - W ODRĘBNEGO OPRACOWANIA




Bilans terenu (m²) ABCD:

- powierzchnia działki nr 91/16 w granicach opracowania pod zabudowę projektową: 1180
- powierzchnia terenu pod zabudowę projektowaną: 166
- dojścia i dojazdy: 90
- powierzchnia terenu pozostała bez zmian: 924
- powierzchnia działki nr 91/16 przeznaczona do wyłączenia z rejestru gruntów: 1180

STAROSTWO POWIATOWE
W TURKU
WYDZIAŁ ARCHITEKTURY I BUDOWNICTWA
Niniejszy projekt zagospodarowania terenu/działki
został zatwierdzony w decyzji o pozwoleniu
na budowę.

decyzja nr 4125 z dnia 08.01.2025

GRANICA OPRACOWANIA DZIAŁKI A B C D

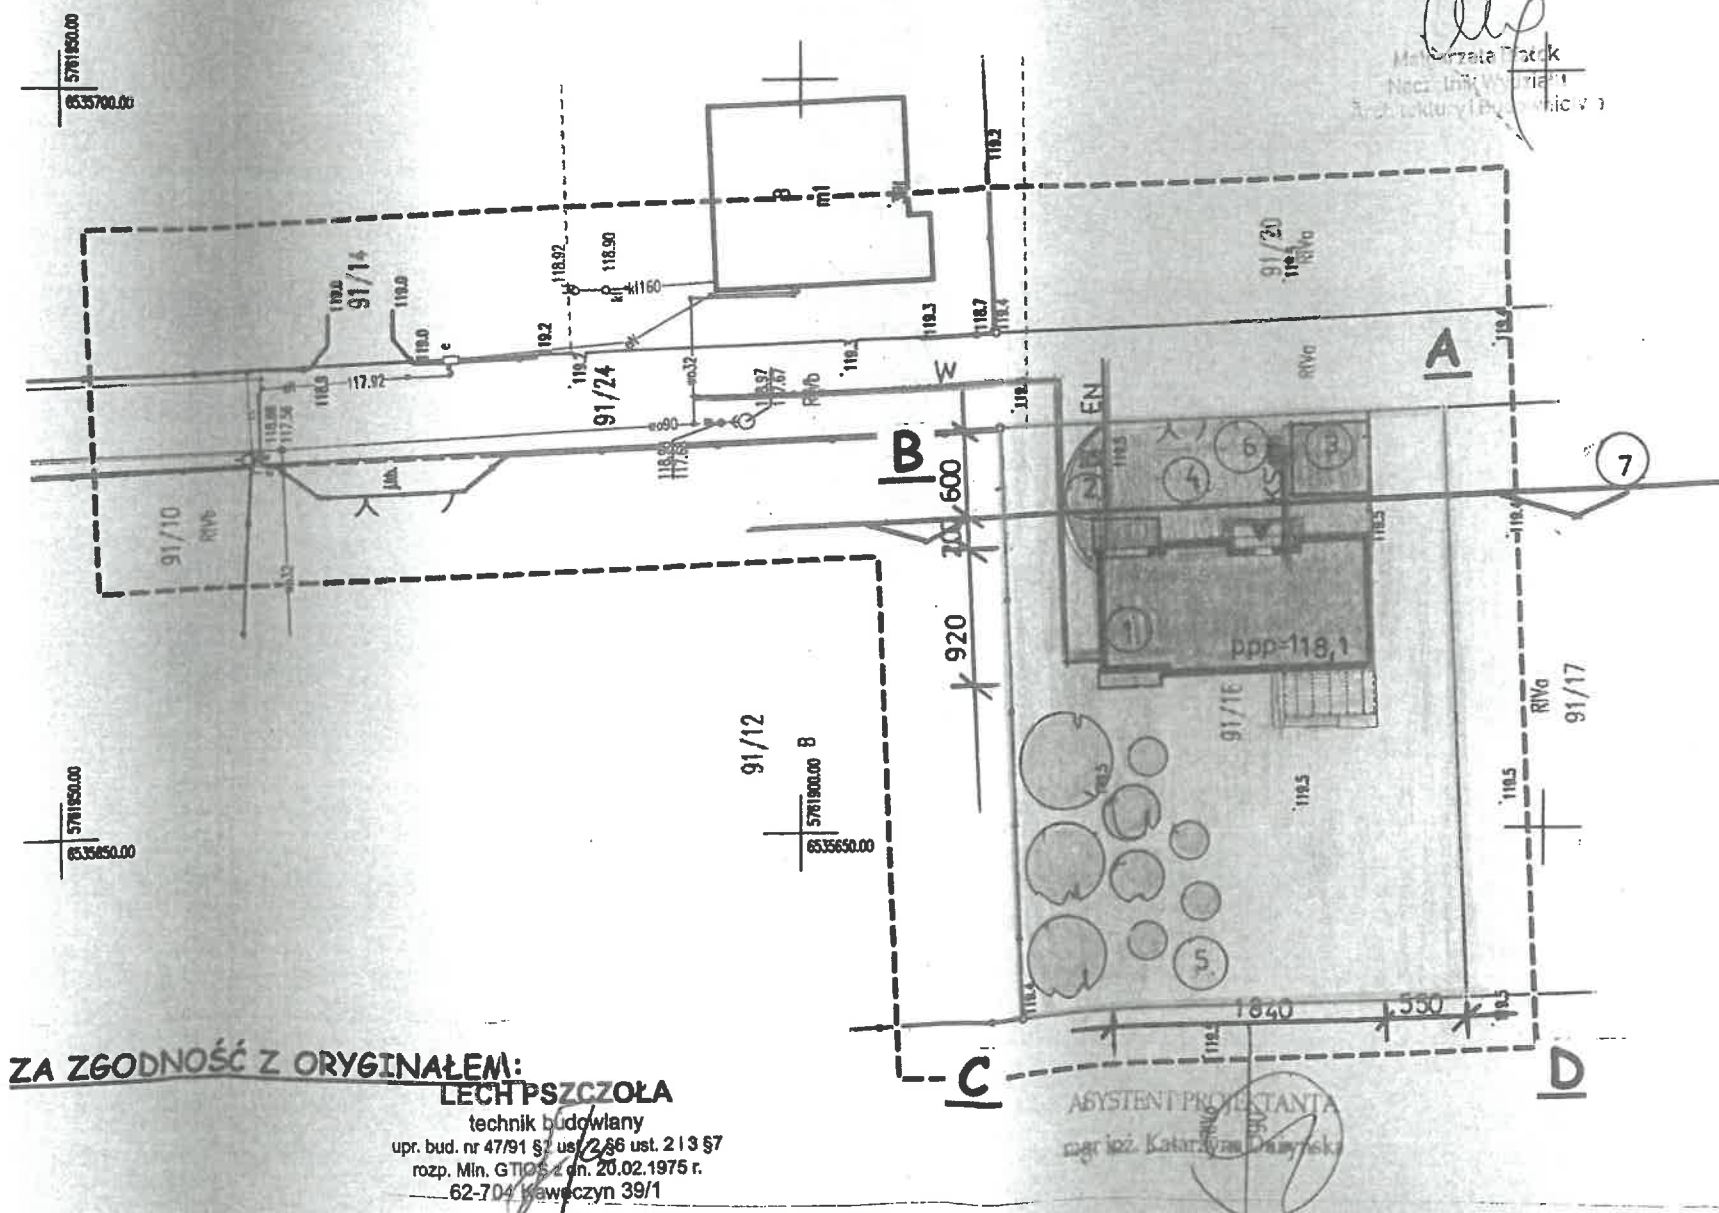

ZA ZGODNOŚĆ Z ORYGINAŁEM:

LECH PSZCZOŁA

technik budowlany
upr. bud. nr 47/91 § 7 ust. 2, § 8 ust. 2 i 3 § 7
rozp. Min. GTIO z dn. 20.02.1975 r.
62-704 Kwieczyn 39/1

OBIEKT: BUDYNEK MIESZKALNY JEDNORODZINNY	BRANŻA: ARCHITEKTONICZNO - BUDOWLANA
ADRES OBIEKTU: TURKOWICE, GMINA TUREK	
TREŚĆ RYSUNKU: BUDOWA BUDYNKU MIESZKALNEGO JEDNORODZINNEGO	
- PLAN ZAGOSPODAROWANIA	
PROJEKTOWAŁ: LECH PSZCZOŁA	ASYSTENT PROJEKTANTA:
NR UPRAWNIEN: GP.178/7346/II/47/91	mgr inż. KATARZYNA DUŻYŃSKA
DATA: LISTOPAD 2024 r	NR RYS.: 1
INWESTOR: OLIVIA SŁOMOWSKA	SKALA: 1 : 500