

Identyfikator zgłoszenia pracy geodezyjnej		GE05.6640.2366.2025	
Nr sekcji		2025-10-14	
Skala mapy	500	Data opracowania mapy	2025-10-14
Miejscowość	Chlebów	Nr działki	302708.2.0004
Jednostka ewidencyjna		Nazwa	Turek
Obręb ewidencyjny		Identyfikator	0004
Nazwa układu współrzędnych		Nazwa	Chlebów
		prostokątnych płaskich	2000/18
		wysokości	PL-EVRF2007-NH

Jestem świadomy odpowiedzialności karnej za złożenie fałszywych oświadczeń.
Oświadczam, że operat techniczny zawierający rezultaty prac geodezyjnych w wyniku których powstał niniejszy dokument uzyskał pozytywny wynik weryfikacji.

Identyfikator zgłoszenia prac geodezyjnych

GE05.6640.2366.2025

Organ służby geodezyjnej, który otrzymał zgłoszenie

Wykonawca prac geodezyjnych

Starosta Turecki

P.U PLOT-GEO

USŁUGI GEODEZYJNE

62-700 Turek, Kwiatowa 16a

tel. 603 138 240

NIP 668-101-36-03 REGON 310212512

Protokół weryfikacji nr 1
z dn. 14.10.2025

mgr Zbigniew Janicki

geodeta uprawniony

świadczenie nr 20549

Elektronicznie
podpisany przez
Zbigniew Janicki
Data: 2025.10.14
10:09:33 +02'00'

PLOT
GEO

Oznaczenie granic obszaru, który był przedmiotem aktualizacji

LEGENDA:

- GRANICA DZIAŁKI
- 1 PROJEKTOWANY BUD. MIESZKALNY JEDNORODZINNY
- 2 PROJEKTOWANY ŚMIETNIK
- PROJEKTOWANA ZIELEŃ
- PROJEKTOWANA POW. UTWARDZONA
- ▲ WEJŚCIE DO BUDYNKU
- ▲ WJAZD DO GARAŻU
- ▲ ZJAZD NA DZIAŁKĘ
- NIEPRZEKRACZALNA LINIA ZABUDOWY ZGODNIE Z WZ


RZECZOZNAWCA DO SPRAW
ABEZPIECZEŃ PRZECIWPÓŻAROWYCH
mgr Małgorzata Pilch Nr upr. 62272615
Śleszyce, dnia 15.10.2025
Zgodność projektu z wymaganiami
ochrony przeciwpożarowej
stwierdzam z uwagami:

mgr. z zastrzeżeniami
geol. (zbiornik)

Adam Jacaszek
USŁUGI INŻYNIERSKIE

6539177.64

5765442.3

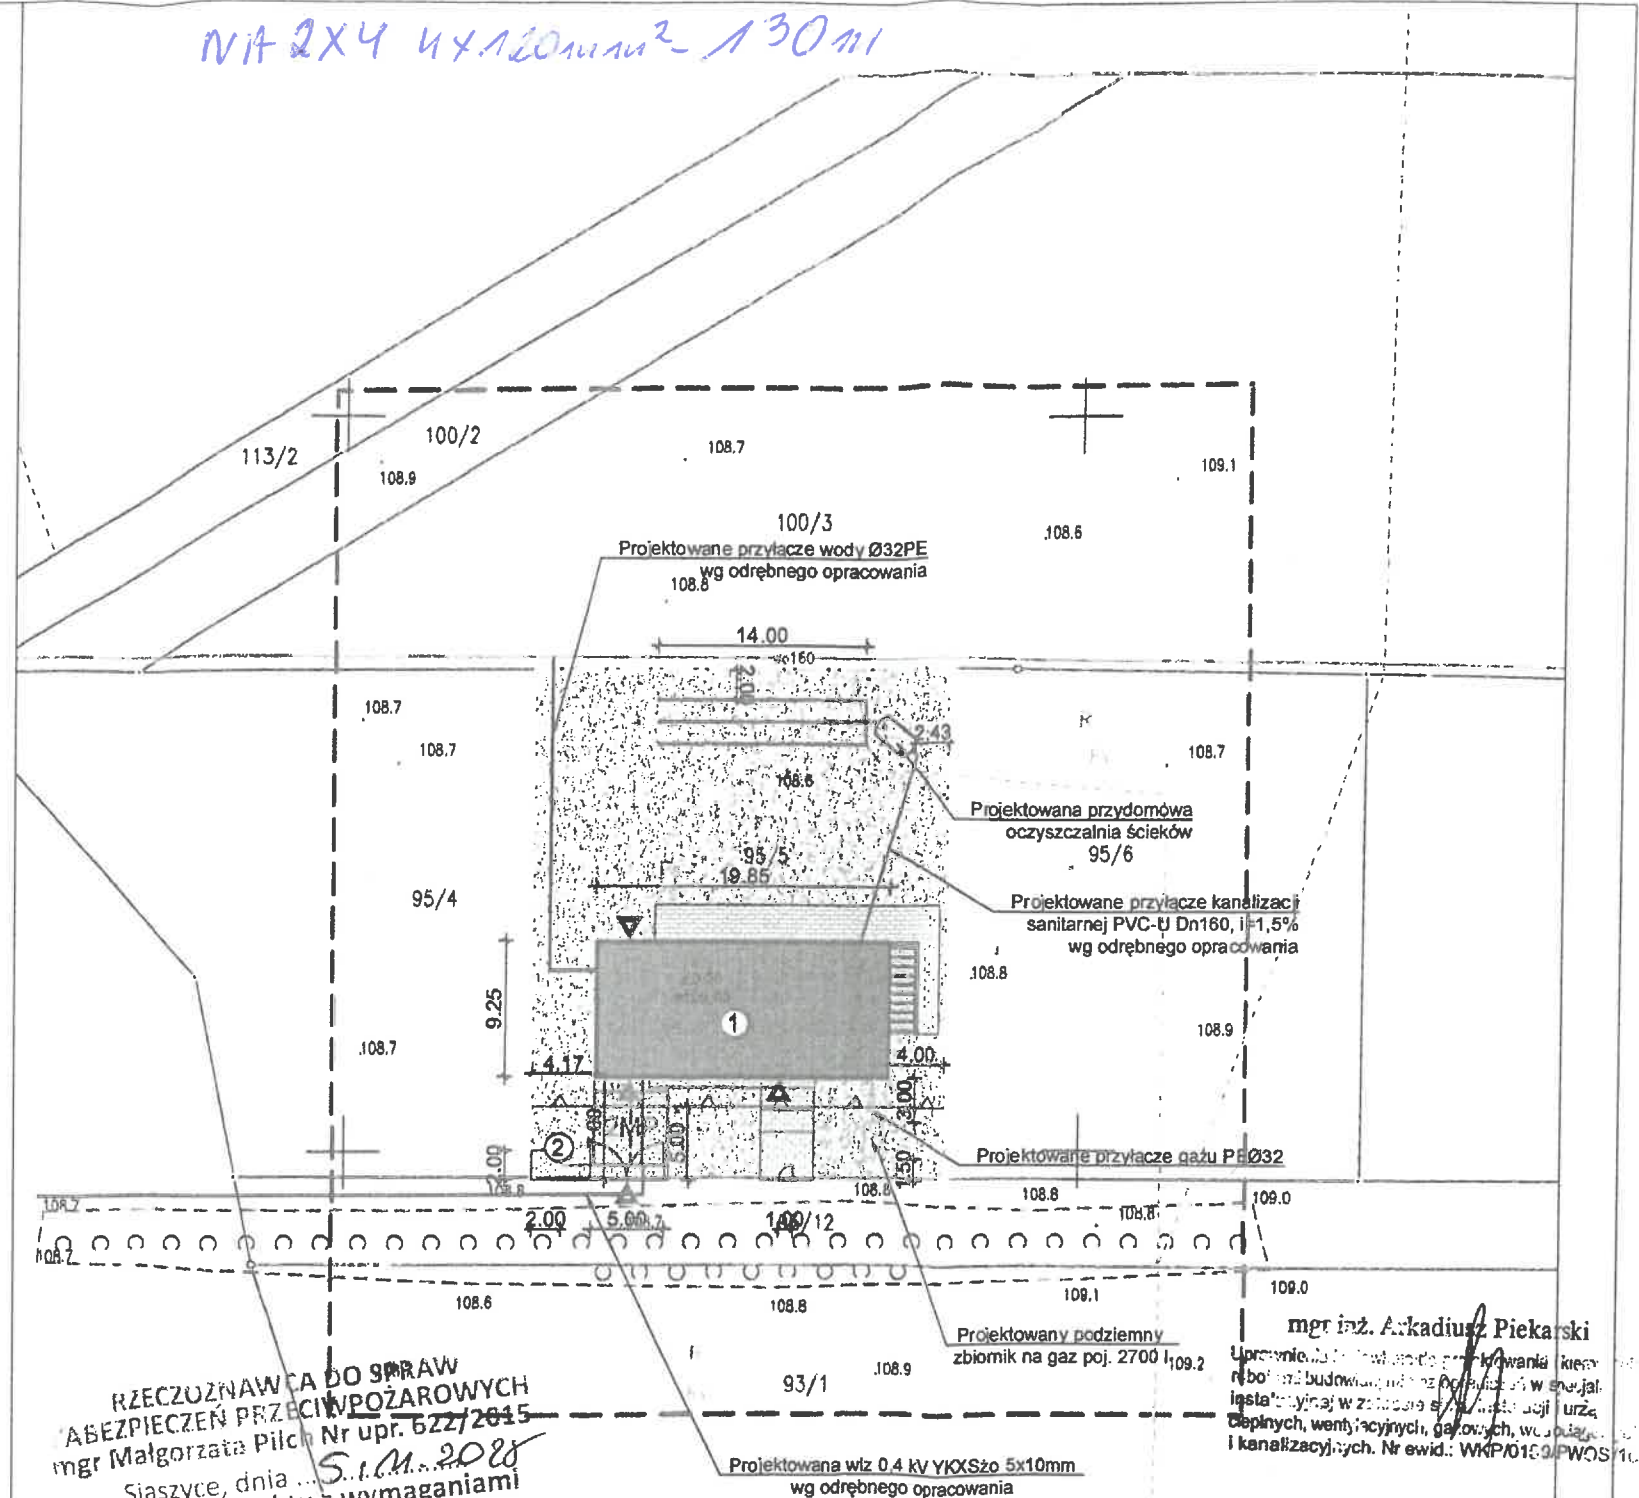

mgr inż. Arkadiusz Piekarski

Uprawnienie do projektowania i kierowania robotami budowlanymi w zakresie instalacji sanitarnych, wentylacyjnych, gazowych, wodociągowych i kanalizacyjnych. Nr ewid.: WKP/0158/PWOS/10

POŚWIADCZAM
ZA ZGODNOŚĆ Z ORYGINAŁEM

NAZWA I ADRES	Budowa budynku mieszkalnego jednorodzinnego dz. nr 95/5, obręb ewid. Chlebów, jedn. ewid. Gmina Turek, 62-700 Turek		
TYTUŁ RYSUNKU	PLAN ZAGOSPODAROWANIA TERENU		
PROJEKTANT ARCHITEKTURY	mgr inż. arch Iwona Ryłska	PODPIS:	
PROJEKTANT BR. SANITARNEJ	mgr inż. Arkadiusz Piekarski	PODPIS:	
OPRACOWAŁ	mgr inż. Adam Jacaszek	PODPIS:	
BRANŻA ARCHITEKTURA	DATA 10.2025 r.	SKALA 1:500	NR RYS. Z01